# II. ODŮVODNĚNÍ ÚZEMNÍHO PLÁNU

# PÍSEK

## II.B.d.2) VÝKRES VODNÍHO HOSPODÁŘSTVÍ 1 : 5 000

ZMĚNA Č. 1a

### VODNÍ HOSPODÁŘSTVÍ

STAV | NÁVRH

- ŘADY PITNÉ VODY
- VODOJEMY ZEMNÍ
- ČERPACÍ STANICE / AUTOMATICKÉ ČERPACÍ STANICE
- ZDROJE PITNÉ A MINERÁLNÍ VODY
- REDUKČNÍ VENTILY
- ÚPRAVNY VODY
- ŠOUPÁTKA
- VRTY ČHMÚ
- GRAVITAČNÍ STOKY SPLAŠKOVÉ KANALIZACE
- TLAKOVÉ STOKY SPLAŠKOVÉ KANALIZACE
- ČISTÍRNY ODPADNÍCH VOD
- ČERPACÍ STANICE KANALIZAČNÍ
- OCHRANNÁ PÁSMA I. STUPNĚ VODNÍHO ZDROJE
- OCHRANNÁ PÁSMA II. STUPNĚ VODNÍHO ZDROJE
- OCHRANNÁ PÁSMA ZÁŘÍZENÍ ČHMÚ
- HRANICE AKTIVNÍ ZÓNY
- HRANICE ZÁPLAVOVÉHO ÚZEMÍ
- HRANICE CHOPAV

### HRANICE

STAV

- OBCE (ŘEŠENÉHO ÚZEMÍ)
- ZASTAVĚNÉHO ÚZEMÍ K 31.12. 2020
- 1/Z1 NAVRŽENÉ ZASTAVITELNÉ PLOCHY

### DOPLNĚNÍ LEGENDY
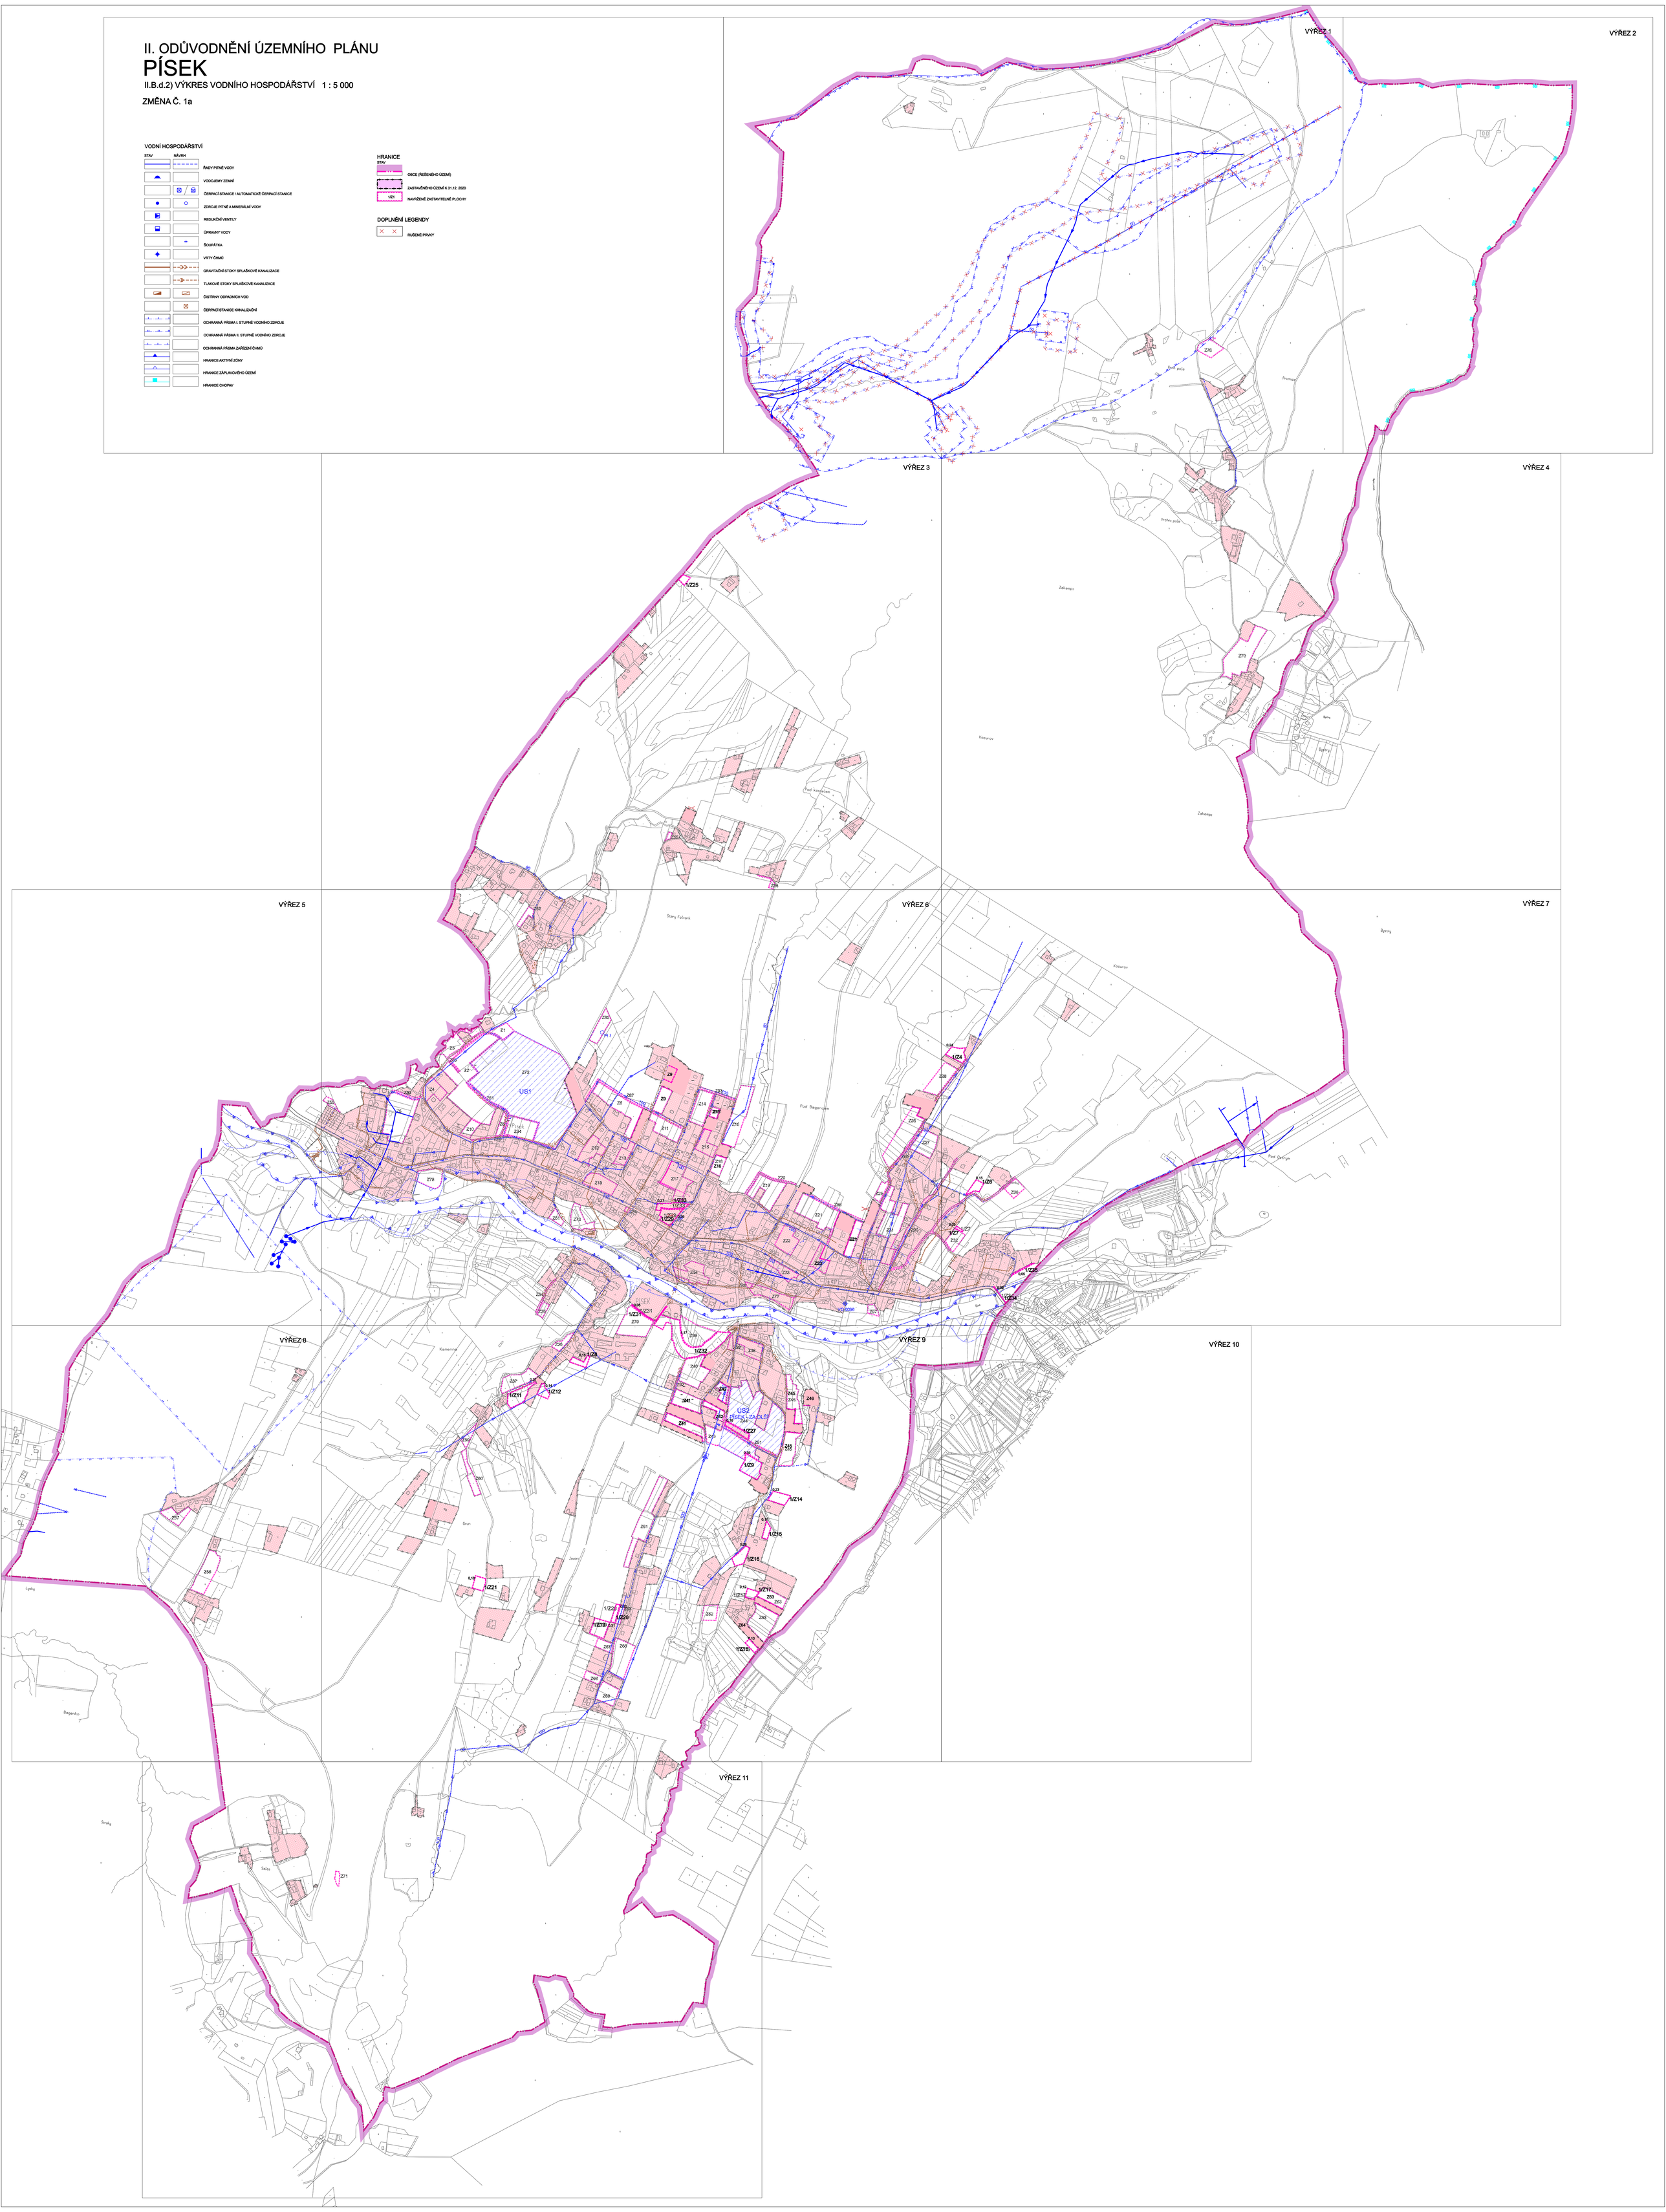
- RUŠENÉ PRVKY