



ÚZEMNÍ PLÁN HORNÍ DOMASLAVICE ZMĚNA Č. 1

I.2.c) HLAVNÍ VÝKRES - KONCEPCE DOPRAVNÍ INFRASTRUKTURY

UZNAČENÍ DOKUMENTACE:	ÚZEMNÍ PLÁN HORNÍ DOMASLAVICE ZMĚNA Č. 1	Ing.Arch.Miroslav Hudák Okružní 621/17, 739 32 Vratimov mirek.hudak@seznam.cz tel.: +420 777 281 846
OBJEDNATEL:	OBEC HORNÍ DOMASLAVICE	
ZADAVATEL:	MAJSTŘI MĚSTŘI PRŮKOLU-MĚSTKU	
ZHOTOVITEL:	Ing.Arch. MIROSLAV HUDÁK	
ZODPOVĚDNÝ PROJEKTANT:	Ing.Arch. MIROSLAV HUDÁK	ZAKÁZKOVÉ ČÍSLO: 220403
ZPRACOVATEL:	Ing.Arch. MIROSLAV HUDÁK RNDr. MILAN POLEDNÍK	EXPEDICE: ČERVENEC 2023 MĚŘÍTKO: 1:5000

KLAD MAPOVÝCH SEKČÍ
MĚŘÍTKA 1:5000

4-9	3-8	0-Domaslavice
4-9	3-9	H.Domaslavice
4-9	3-9	D.Tobosovice
4-9	3-9	Vokovice

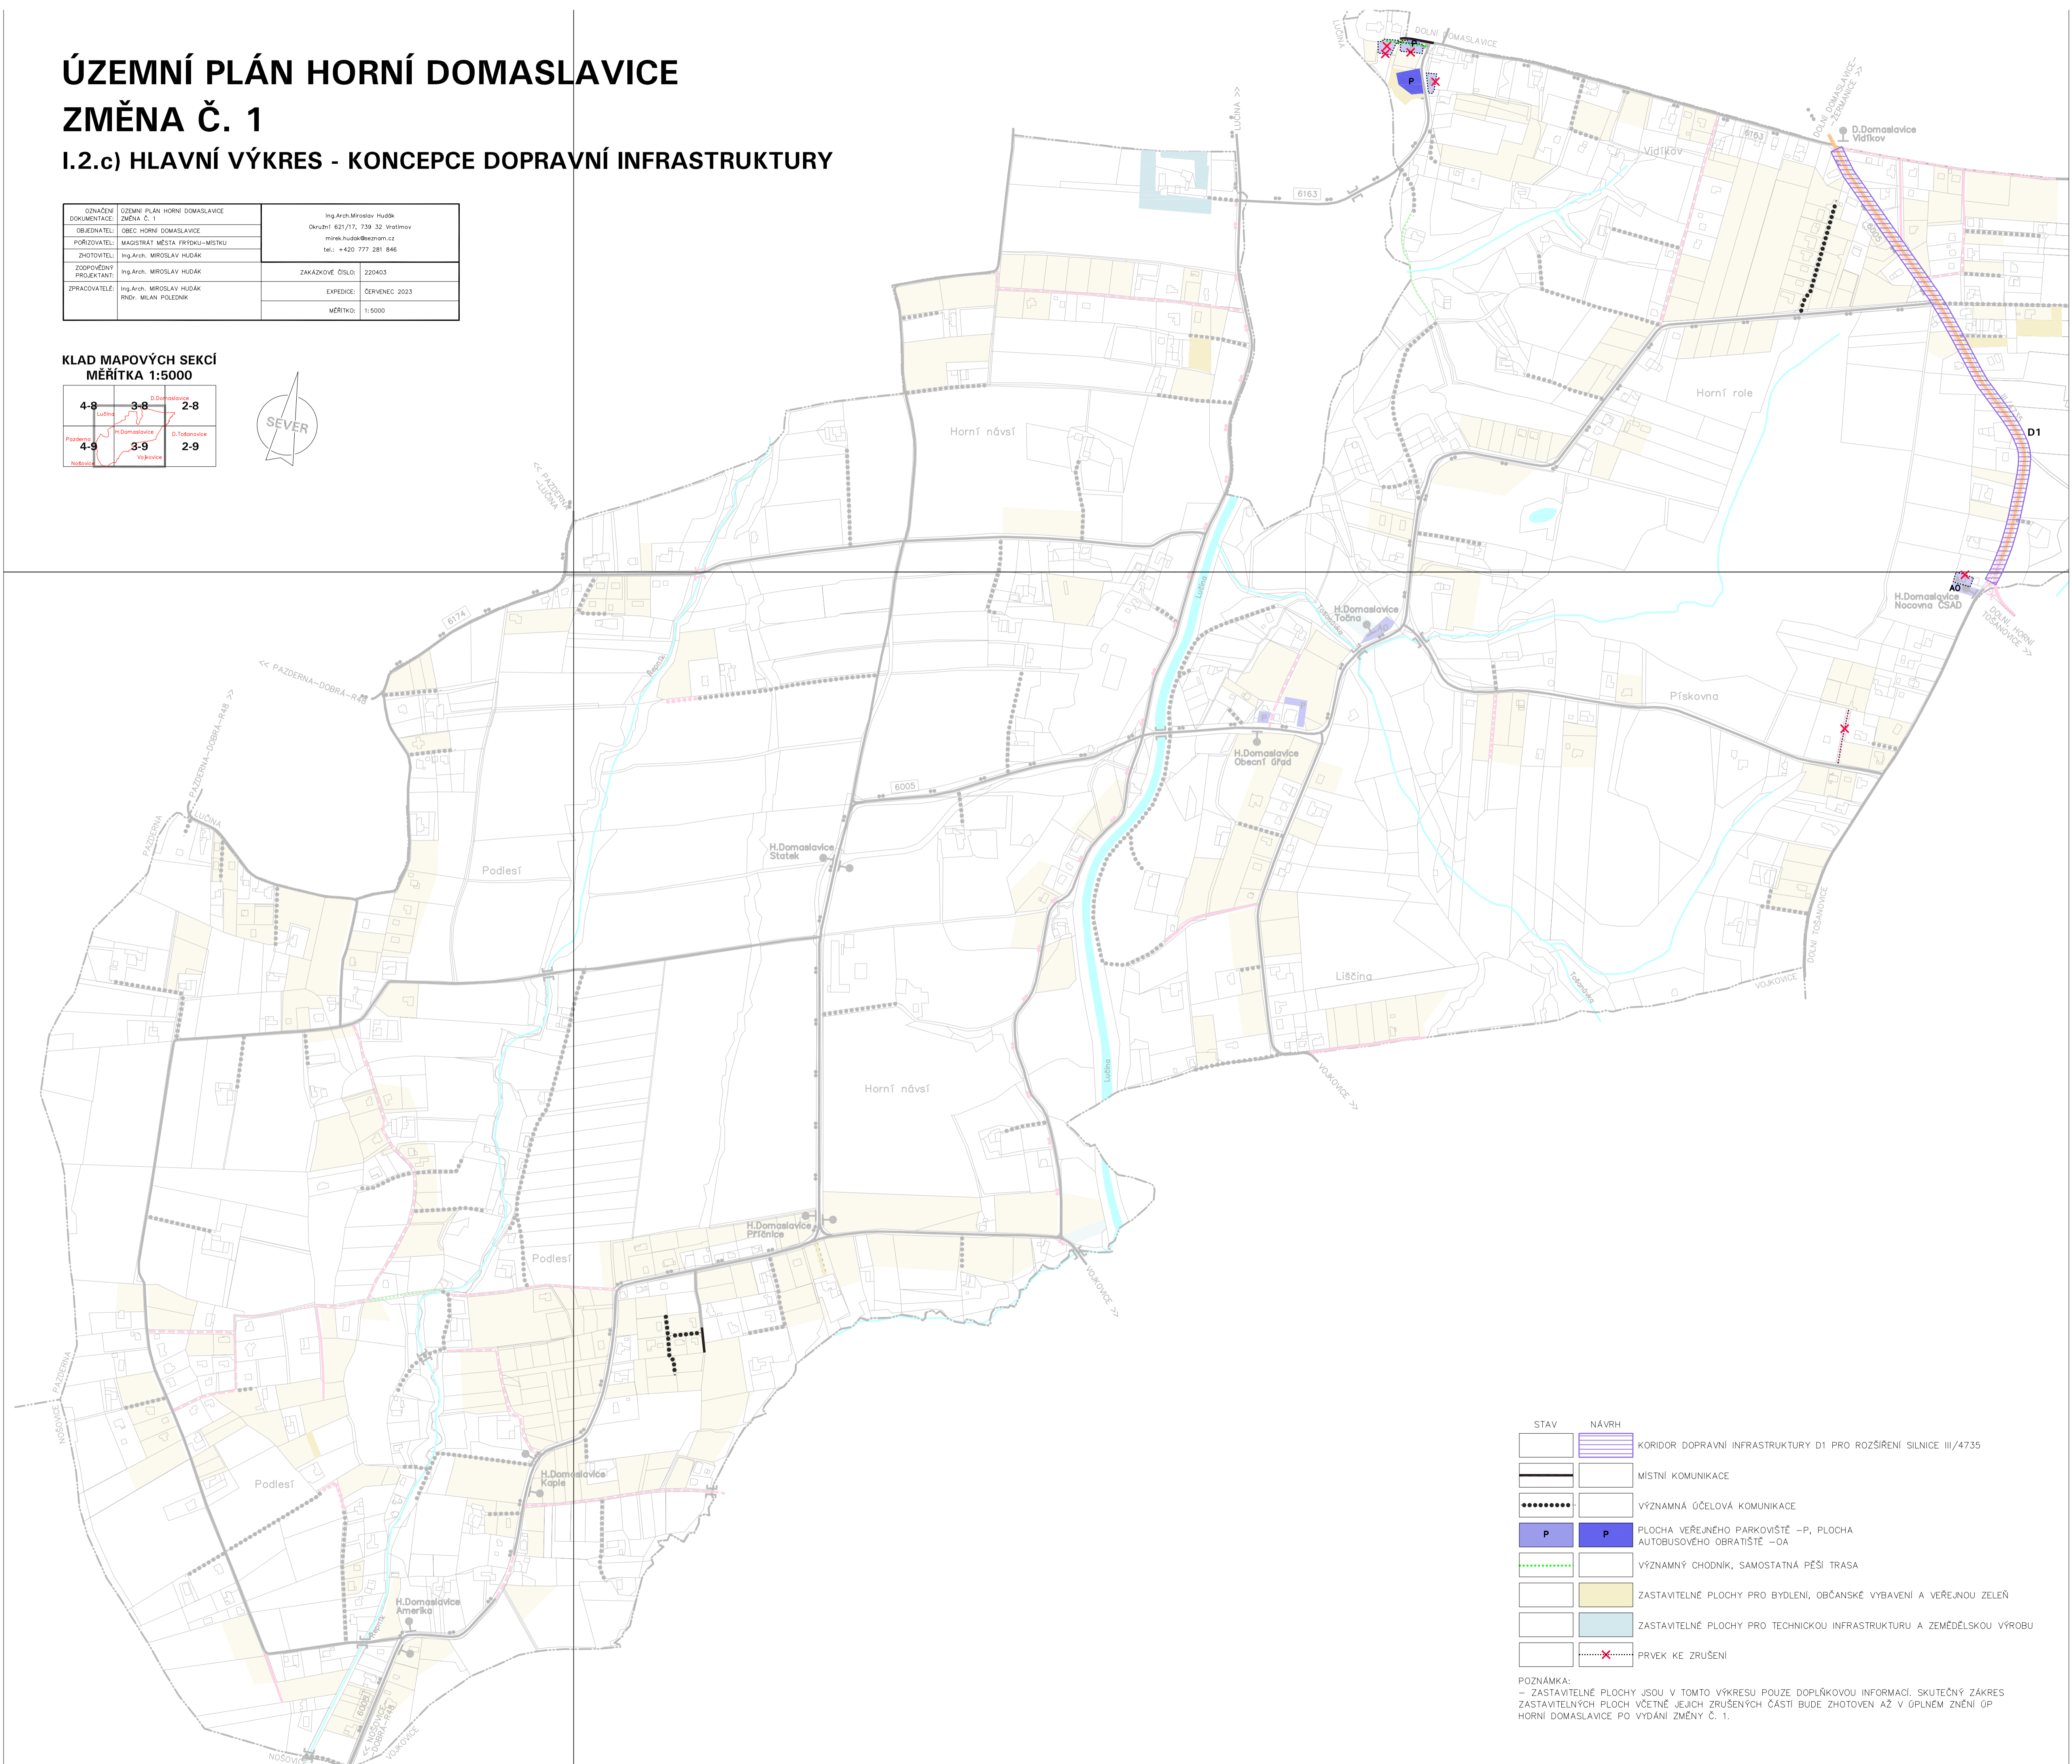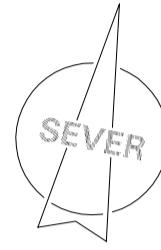

STAV	NÁVRH	POPIS
		KORIDOR DOPRAVNÍ INFRASTRUKTURY D1 PRO ROZŠÍŘENÍ SILNICE III/4735
		MÍSTNÍ KOMUNIKACE
		VÝZNAMNÁ ŮČELOVÁ KOMUNIKACE
		PLOCHA VEŘEJNÉHO PARKOVIŠTĚ -P-, PLOCHA AUTOBUSOVÉHO OBRATIŠTĚ -OA
		VÝZNAMNÝ CHODNÍK, SAMOSTATNÁ PĚŠÍ TRASA
		ZASTAVITELNÉ PLOCHY PRO BYDLENÍ, OBČANSKÉ VYBAVENÍ A VEŘEJNOU ZELEN'
		ZASTAVITELNÉ PLOCHY PRO TECHNICKOU INFRASTRUKTURU A ZEMĚDĚLSKOU VÝROBU
		PRVEK KE ZRUŠENÍ

POZNÁMKA:
- ZASTAVITELNÉ PLOCHY JSOU V TOMTO VÝKRESU POUZE DOPLŇKOVOU INFORMACÍ. SKUTEČNÝ ZÁKRES ZASTAVITELNÝCH PLOCH VČETNĚ JEJICH ZRUŠENÝCH ČÁSTÍ BUDE ZHOTOVEN AŽ V ÚPLNÉM ZNĚNÍ ÚP HORNÍ DOMASLAVICE PO VYDÁNÍ ZMĚNY Č. 1.