



ÚZEMNÍ PLÁN HORNÍ DOMASLAVICE ZMĚNA Č. 1

I.2.e) HLAVNÍ VÝKRES - KONCEPCE ENERGETIKY A SPOJŮ

OZNAČENÍ:	ÚZEMNÍ PLÁN HORNÍ DOMASLAVICE ZMĚNA Č. 1	Ing.Arch.Miroslav Hudák Okružní 627/17, 739 32 Vratimov mihak.hudak@seznam.cz tel: +420 777 281 846
OBLEHOVATEL:	OBEC HORNÍ DOMASLAVICE	
PORUČOVATEL:	MAJSTRATŮ MĚSTA FRYŠKŮ-MÍSTKU	
ZHOTOVITEL:	Ing.Arch. MIROSLAV HUDÁK	ZAKÁZKOVÉ ČÍSLO: 220403
ZODPOVĚDNÝ PROJEKTANT:	Ing.Arch. MIROSLAV HUDÁK	EXPIEDICE: ČERVENEC 2023
ZPRACOVATEL:	Ing.Arch. MIROSLAV HUDÁK RNDV. MILAN POLEDNÍK	MĚŘÍTKO: 1:5000

KLAD MAPOVÝCH SEKCI MĚŘÍTKA 1:5000

4-9	3-8	2-8
4-9	3-9	2-9

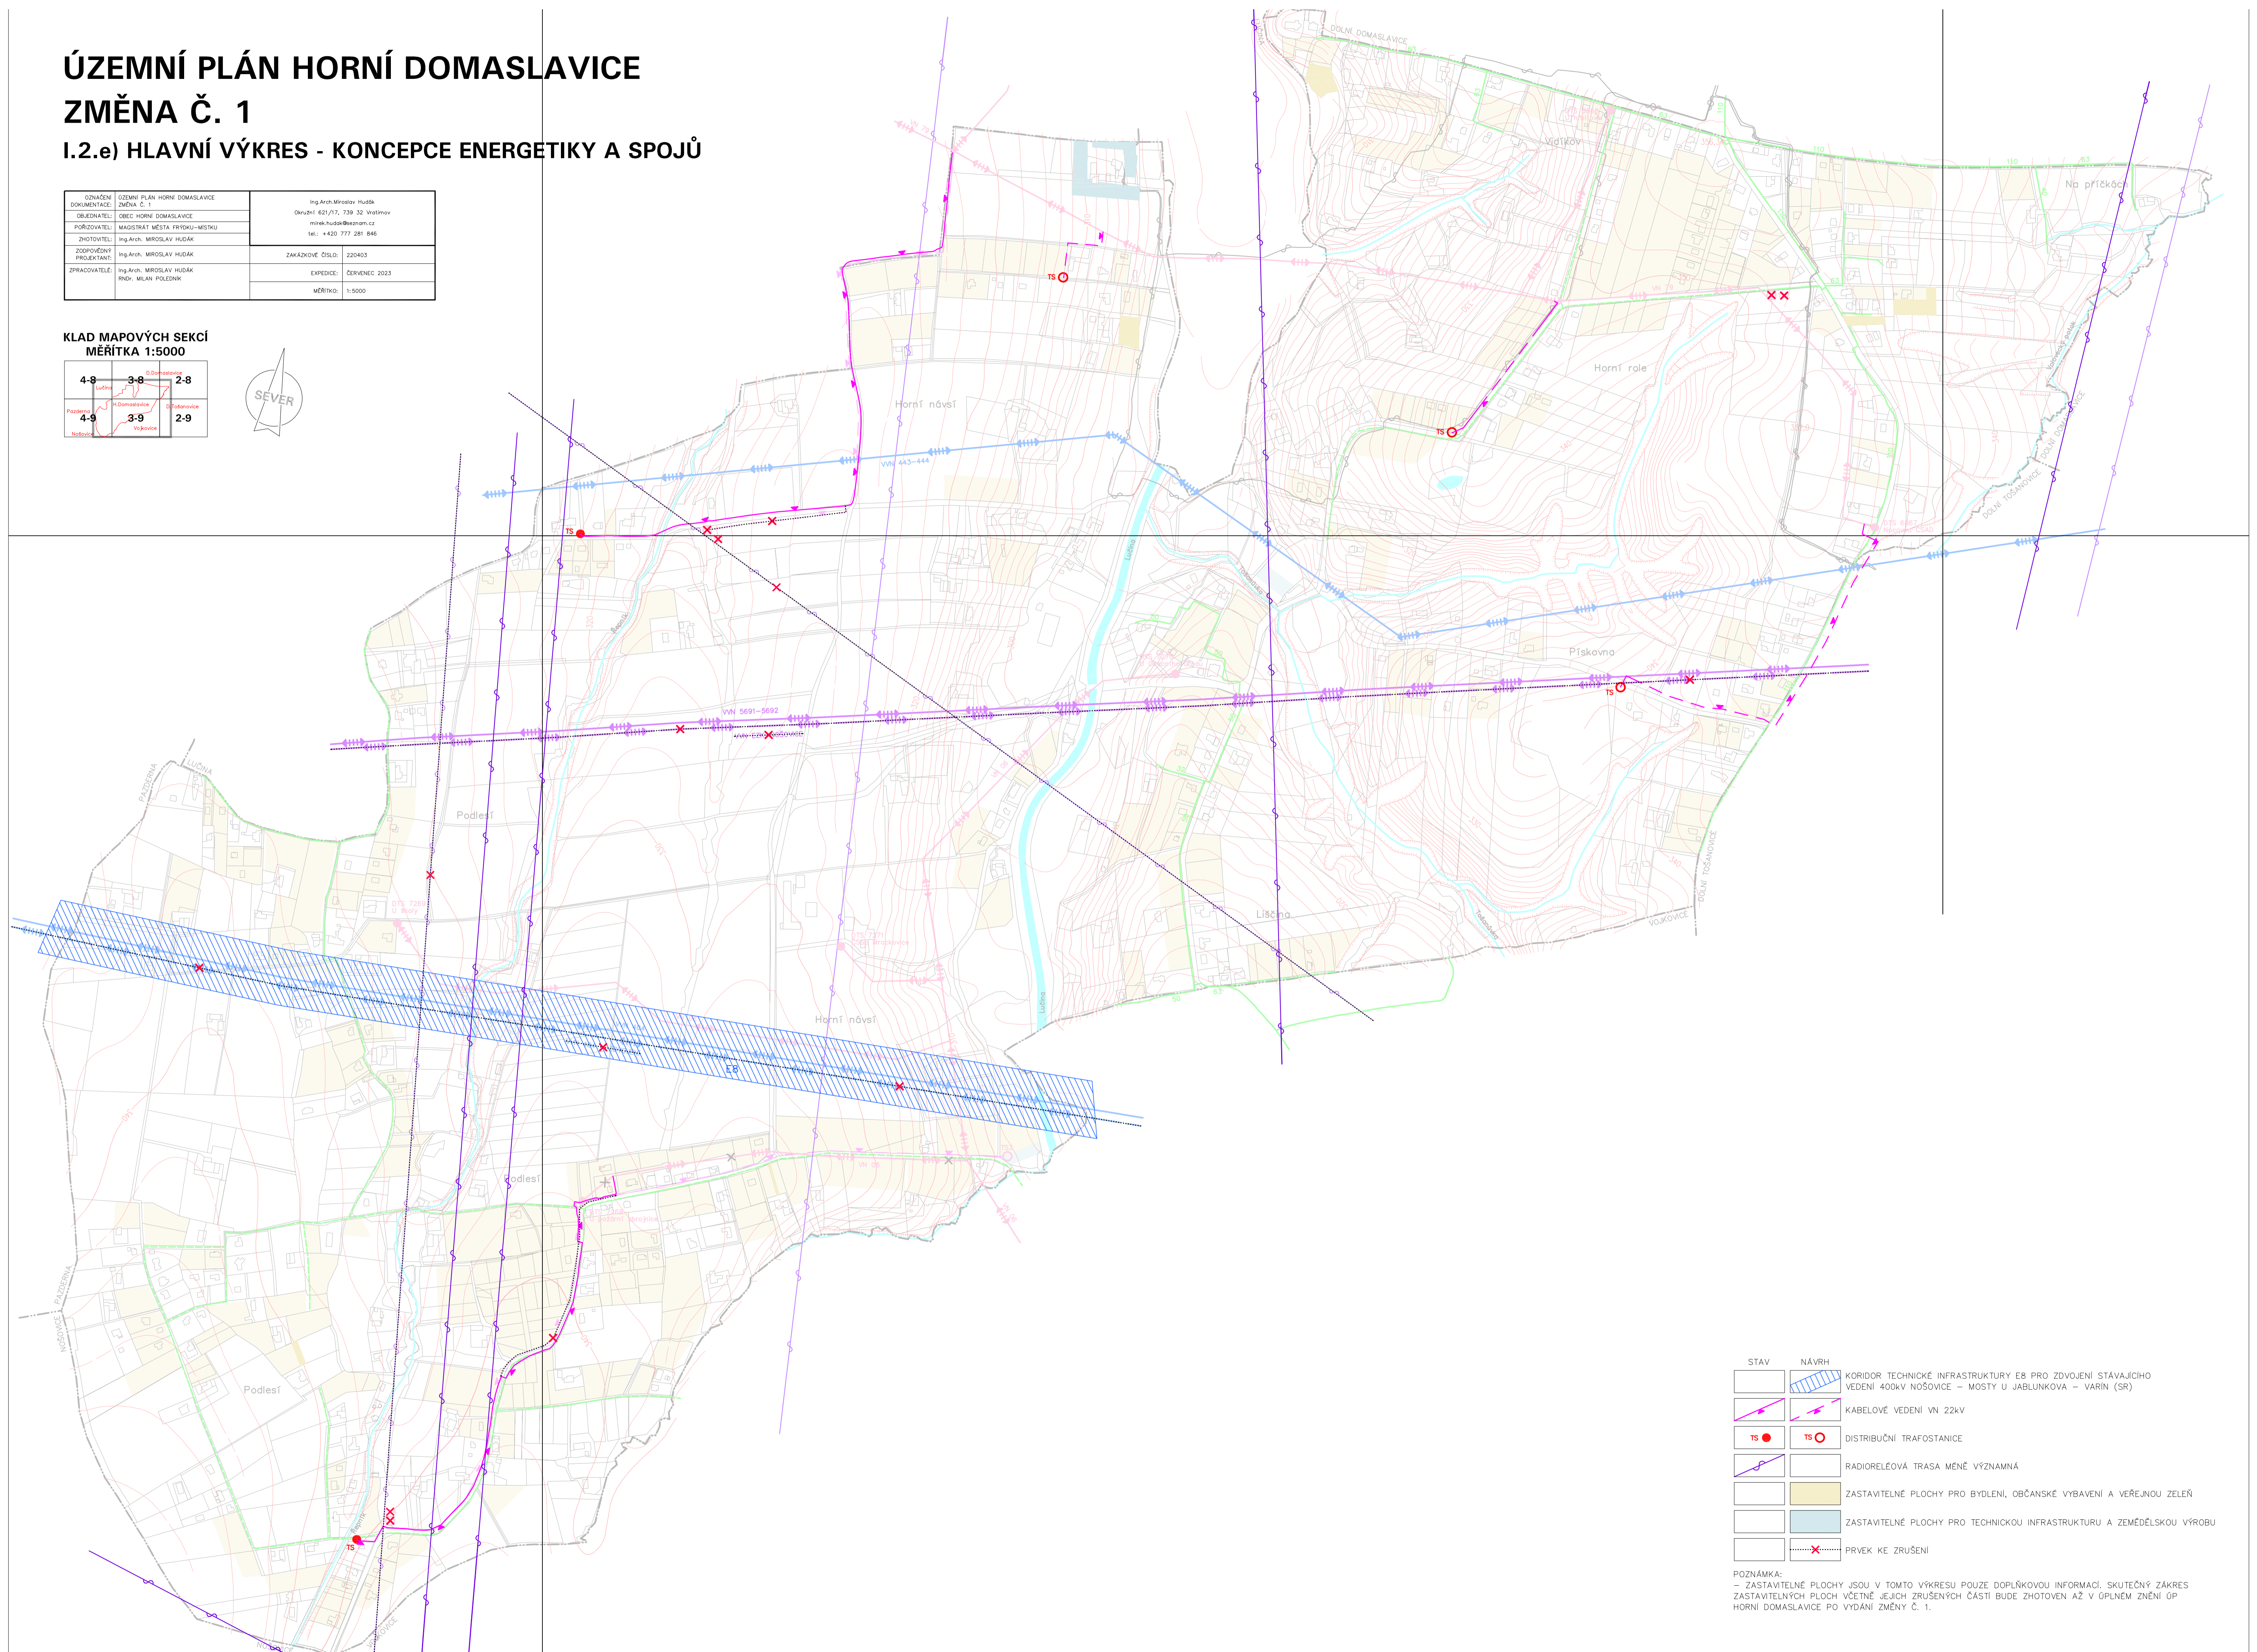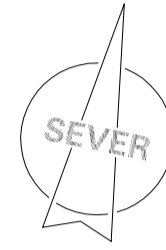

STAV	NÁVRH	LEGENDA
		KORIDOR TECHNICKÉ INFRASTRUKTURY E8 PRO ZDVOJENÍ STÁVAJÍCÍHO VEDENÍ 400kV NOSOVICE – MOSTY U JABLUNKOVA – VARIN (SR)
		KABELOVÉ VEDENÍ VN 22kV
		DISTRIBUČNÍ TRAFOSTANICE
		RADIORELÉOVÁ TRASA MĚNĚ VÝZNAMNÁ
		ZASTAVITELNÉ PLOCHY PRO BYDLENÍ, OBČANSKÉ VYBAVENÍ A VEŘEJNOU ZELENĚ
		ZASTAVITELNÉ PLOCHY PRO TECHNICKOU INFRASTRUKTURU A ZEMĚDĚLSKOU VÝROBU
		PRVEK KE ZRUŠENÍ

POZNÁMKA:
- ZASTAVITELNÉ PLOCHY JSOU V TOMTO VÝKRESU POUZE DOPLŇKOVOU INFORMACÍ, SKUTEČNÝ ZÁKRES ZASTAVITELNÝCH PLOCH VČETNĚ JEJICH ZRUŠENÝCH ČÁSTÍ BUDE ZHOTOVEN AŽ V ÚPLNÉM ZNĚNÍ OP HORNÍ DOMASLAVICE PO VYDÁNÍ ZMĚNY Č. 1.