

# ÚZEMNÍ PLÁN HORNÍ DOMASLAVICE



ÚPLNÉ ZNĚNÍ PO ZMĚNĚ Č. 1

I.2.e) HLAVNÍ VÝKRES - KONCEPCE ENERGETIKY A SPOJŮ



KLAD MAPOVÝCH SEKCI  
MĚŘITKA 1:5000

4-8	3-8	2-8
4-9	3-9	2-9

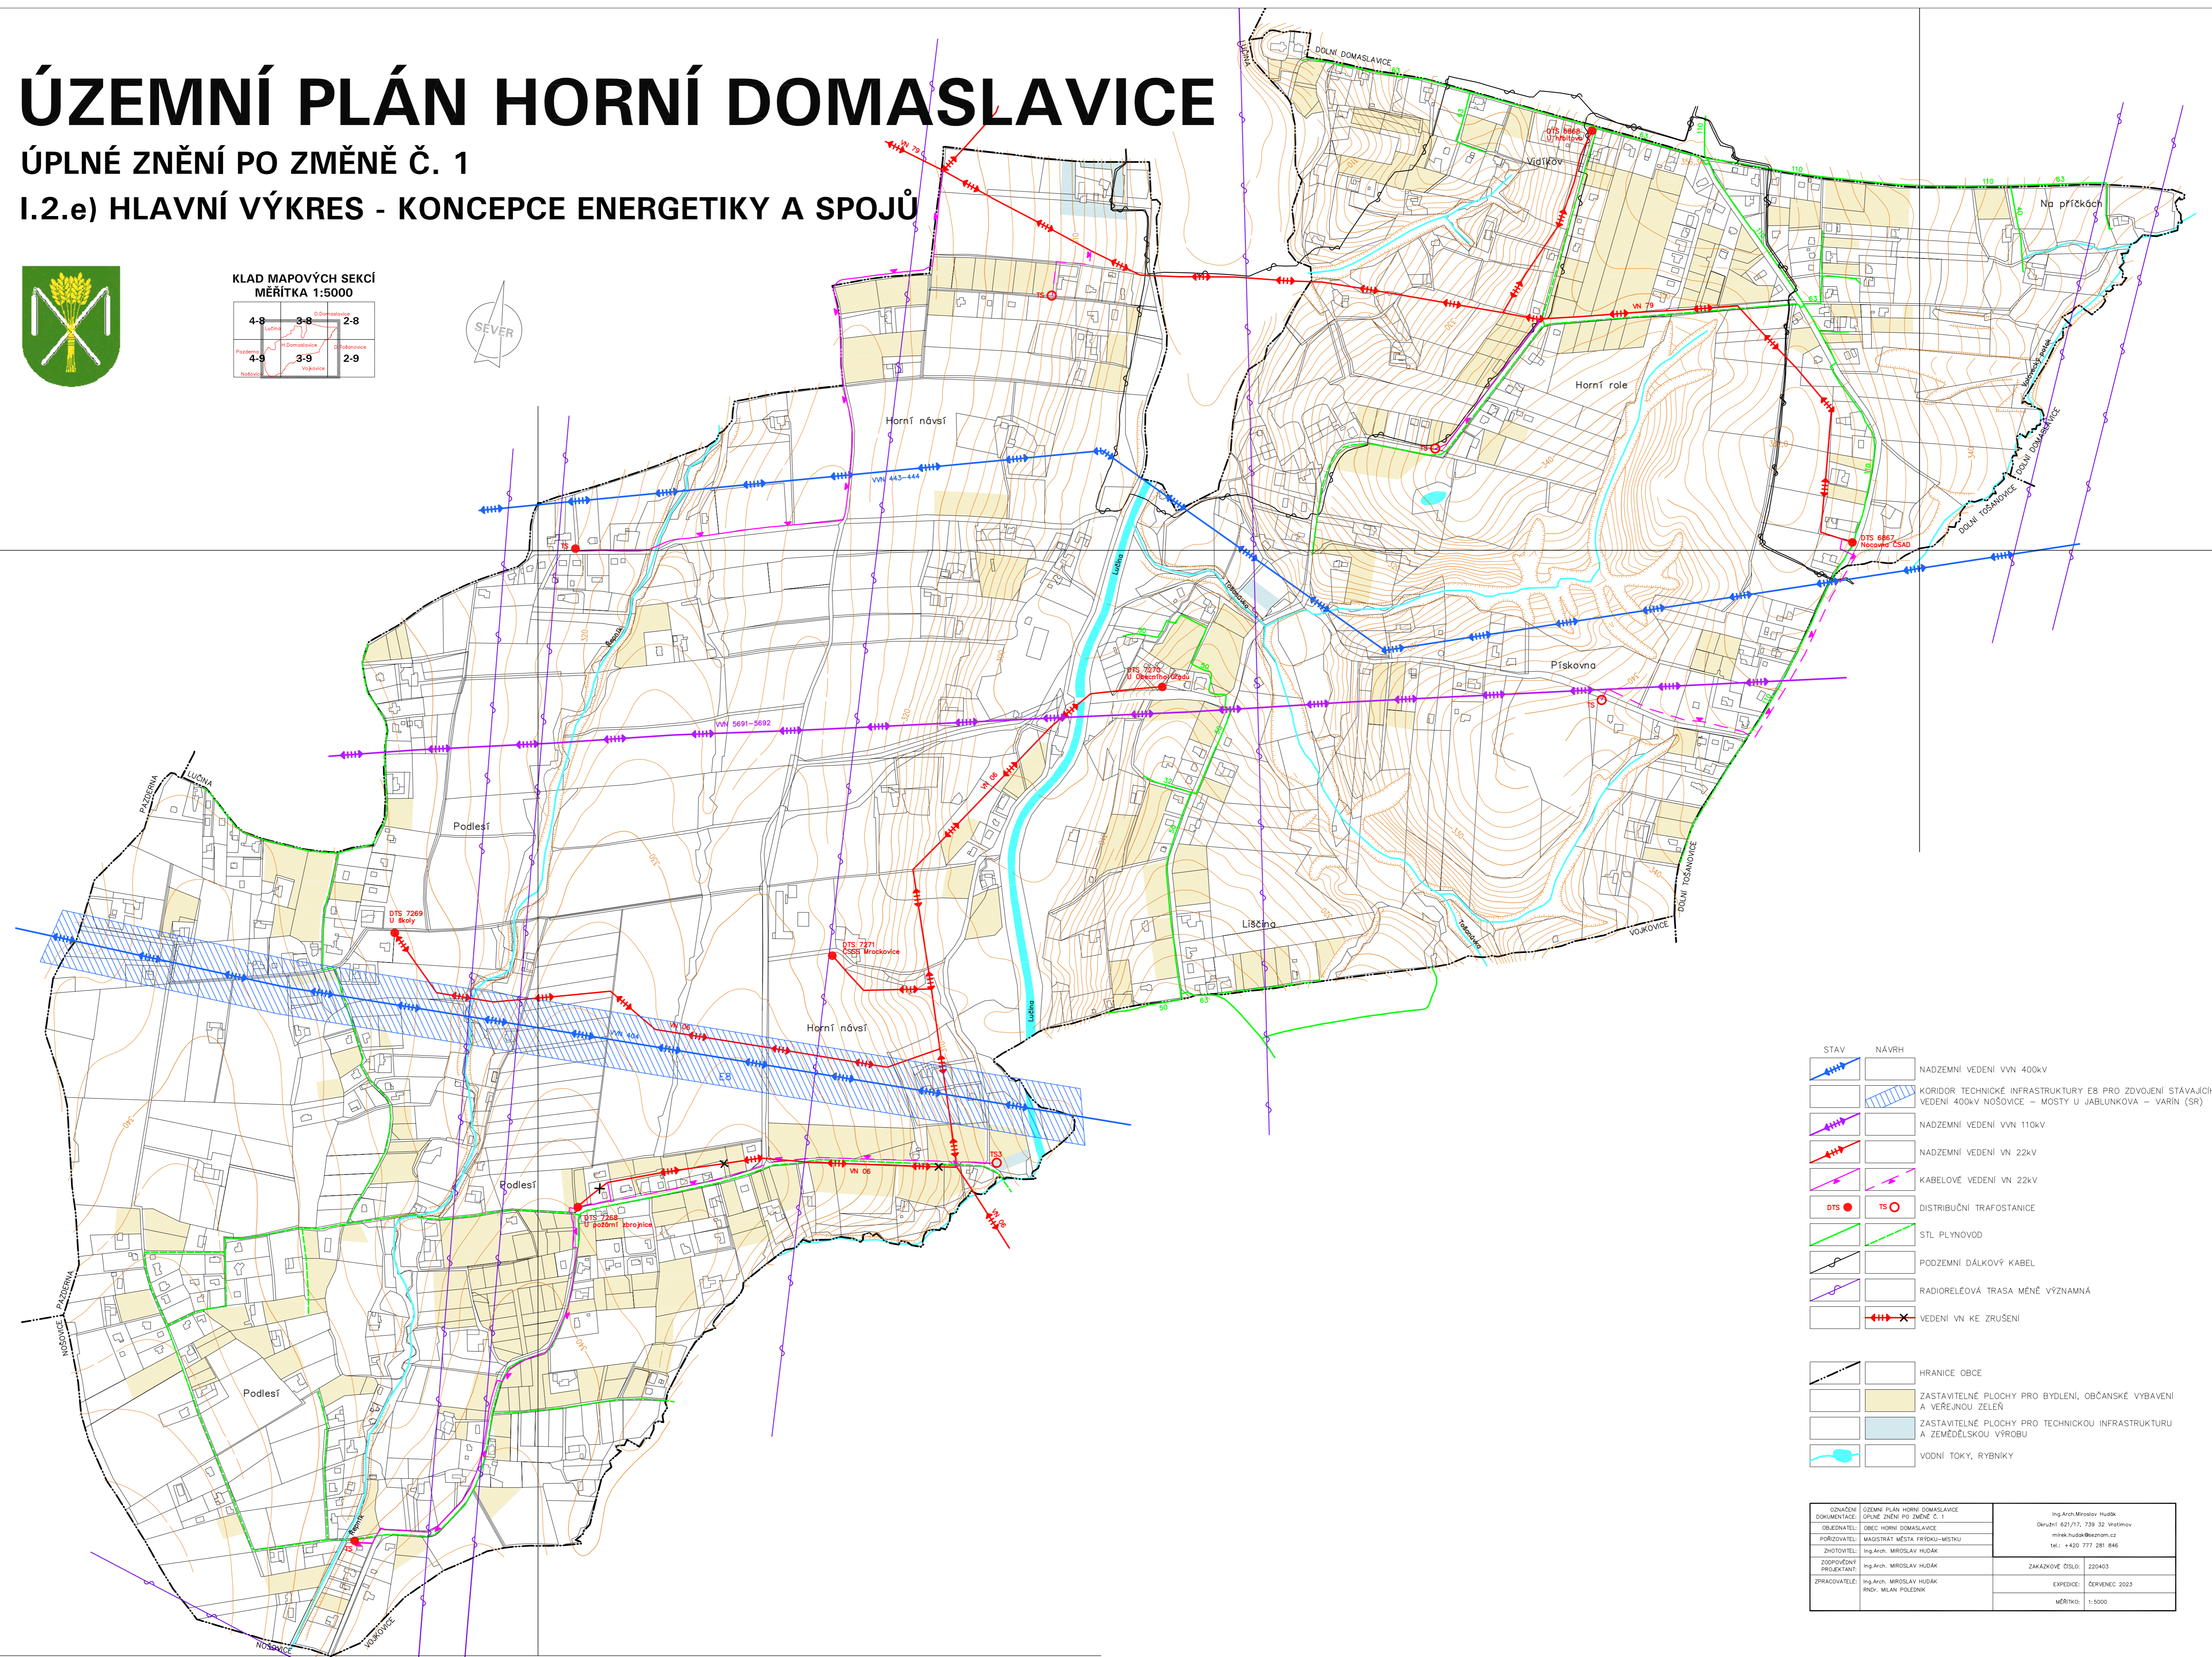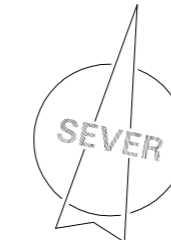

- | STAV | NAVRH | LEGENDA   |
|------|-------|---|
|      |       | NADZEMNÍ VEDENÍ VVN 400kV                                                                                           |
|      |       | KORIDOR TECHNICKÉ INFRASTRUKTURY EB PRO ZVOLENÍ STÁVAJÍCÍHO VEDENÍ 400kV NOŠOVICE – MOSTY U JABLUNKOVA – VÁRNŮ (SR) |
|      |       | NADZEMNÍ VEDENÍ VVN 110kV                                                                                           |
|      |       | NADZEMNÍ VEDENÍ VNI 22kV                                                                                            |
|      |       | KABELOVÉ VEDENÍ VNI 22kV                                                                                            |
|      |       | DISTRIBUČNÍ TRAFOSTANICE                                                                                            |
|      |       | STL PLYNOVOD   |
|      |       | PODZEMNÍ DÁLKOVÝ KABEL                                                                                              |
|      |       | RADIORELEOVÁ TRASA MĚNĚ VÝZNAMNÁ                                                                                    |
|      |       | VEDENÍ VNI KE ZRUŠENÍ                                                                                               |

- |  |  |                                                                        |
|--|--|------------------------------------------------------------------------|
|  |  | HRANICE OBCE                                                           |
|  |  | ZASTAVITELNÉ PLOCHY PRO BYDLENÍ, OBČANSKÉ VYBAVENÍ A VEŘEJNOU ZELEŇ    |
|  |  | ZASTAVITELNÉ PLOCHY PRO TECHNICKOU INFRASTRUKTURU A ZEMĚDĚLSKOU VÝROBU |
|  |  | VODNÍ TOKY, RYBNÍKY                                                    |

OBČANŮM	ÚZEMNÍ PLÁN HORNÍ DOMASLAVICE	vypracoval: HODAK
OBČANSKÉMU ÚŘADU	ÚPLNÉ ZNĚNÍ PO ZMĚNĚ Č. 1	číslo: 000/21, 22 a 23
OBČANŮM	OBEC HORNÍ DOMASLAVICE	vypracoval: HODAK
PROJEKTOVATEL	MARKETA VEČERKOVÁ/MEŠTŘÍK	tel.: +420 777 281 846
ZADAVATEL	Ing. A. M. MROSLAV HODAK	
ZADAVATEL	Ing. A. M. MROSLAV HODAK	ZAKAZKOVÉ ČÍSLO: 220403
ZADAVATEL	Ing. A. M. MROSLAV HODAK	EMISNÍ: červenec 2022
		MĚŘITKA: 1:5000