HORNÍ DOMASLAVICE
ÚZEMNÍ PLÁN

I.2.f) VÝKRES VEŘEJNĚ PROSPĚŠNÝCH STAVEB, OPATŘENÍ A ASANACÍ

KLAD MAPOVÝCH SEKCÍ
MĚŘÍTKA 1:5000

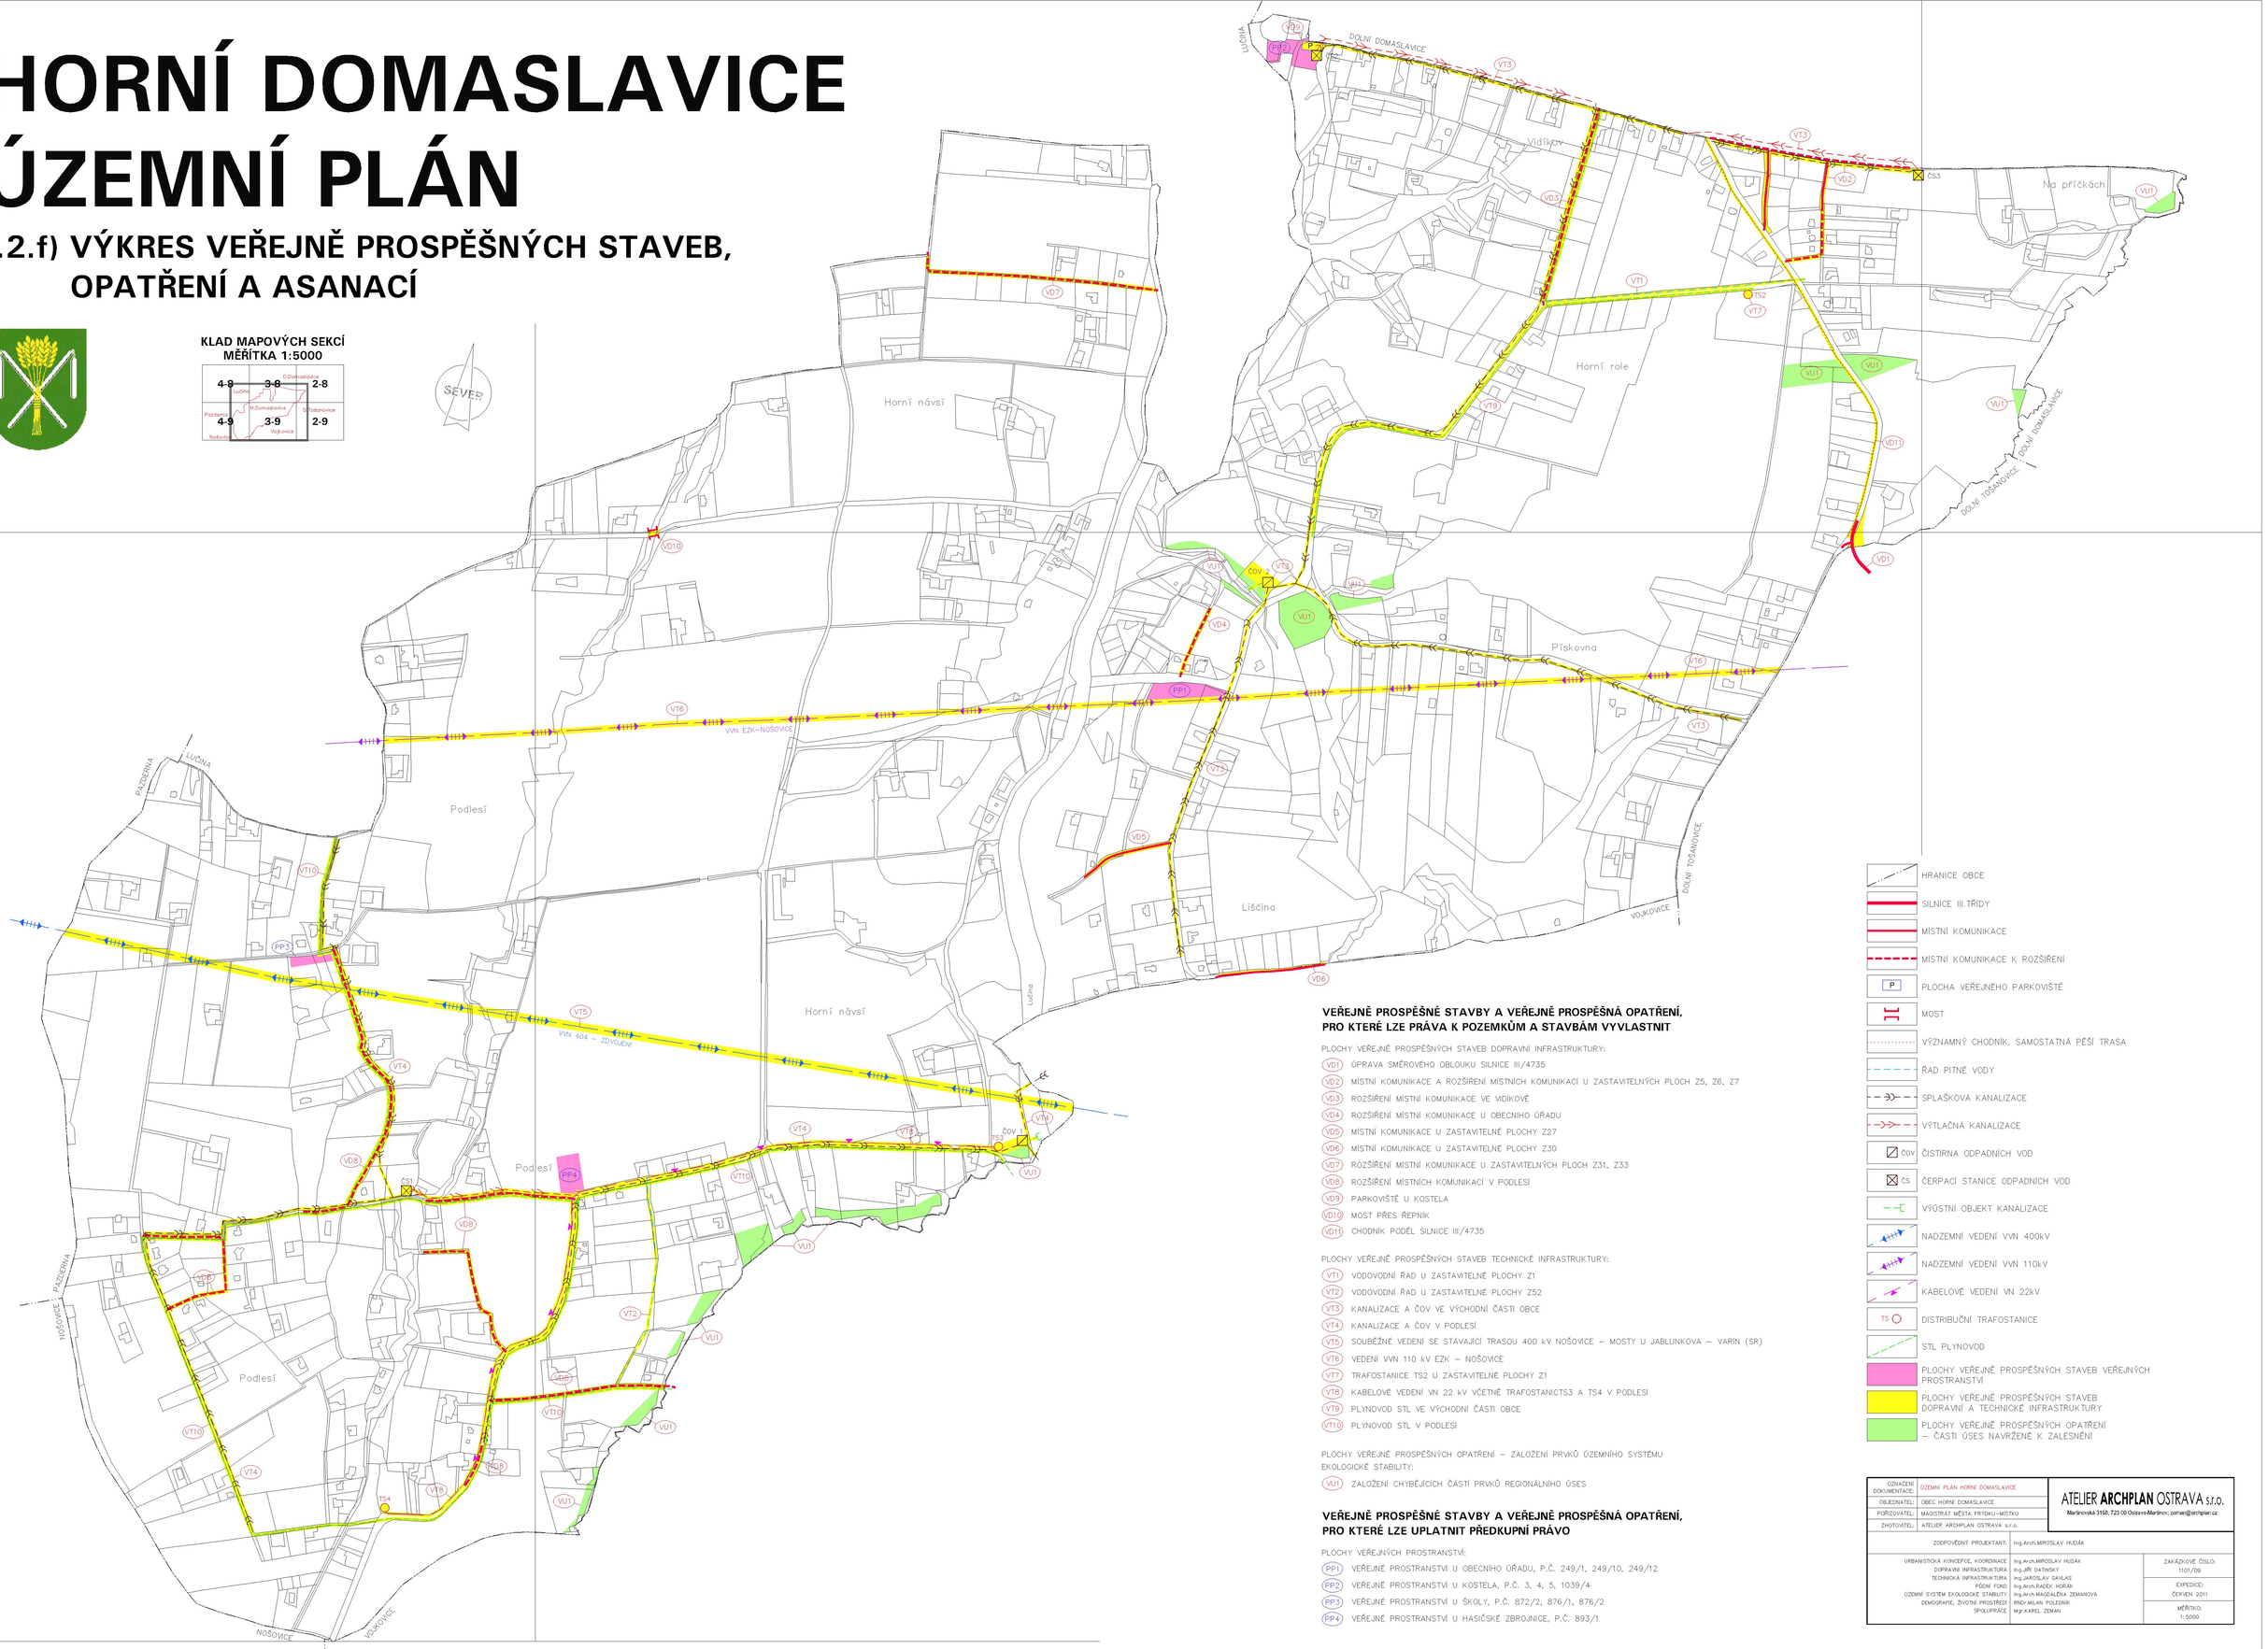

VEŘEJNĚ PROSPĚŠNÉ STAVBY A VEŘEJNĚ PROSPĚŠNÁ OPATŘENÍ, PRO KTERÉ LZE PRÁVA K POZEMKŮM A STAVBÁM VYVLASTNIT

PLOCHY VEŘEJNĚ PROSPĚŠNÝCH STAVEB DOPRAVNÍ INFRASTRUKTURY:

- VD1 ÚPRAVA SMĚROVÉHO OBLOUKU SILNICE III/4735
- VD2 MÍSTNÍ KOMUNIKACE A ROZŠÍŘENÍ MÍSTNÍCH KOMUNIKACÍ U ZASTAVITELNÝCH PLOCH Z5, Z6, Z7
- VD3 ROZŠÍŘENÍ MÍSTNÍ KOMUNIKACE VE VIDÍKOVĚ
- VD4 ROZŠÍŘENÍ MÍSTNÍ KOMUNIKACE U OBECNÍHO ÚŘADU
- VD5 MÍSTNÍ KOMUNIKACE U ZASTAVITELNÉ PLOCHY Z27
- VD6 MÍSTNÍ KOMUNIKACE U ZASTAVITELNÉ PLOCHY Z30
- VD7 ROZŠÍŘENÍ MÍSTNÍ KOMUNIKACE U ZASTAVITELNÝCH PLOCH Z31, Z33
- VD8 ROZŠÍŘENÍ MÍSTNÍCH KOMUNIKACÍ V PODLESÍ
- VD9 PARKOVIŠTĚ U KOSTELA
- VD10 MOST PŘES ŘEPNÍK
- VD11 CHODNÍK PODÉL SILNICE III/4735

PLOCHY VEŘEJNĚ PROSPĚŠNÝCH STAVEB TECHNICKÉ INFRASTRUKTURY:

- VT1 VODOVODNÍ ŘAD U ZASTAVITELNÉ PLOCHY Z1
- VT2 VODOVODNÍ ŘAD U ZASTAVITELNÉ PLOCHY Z52
- VT3 KANALIZACE A ČOV VE VÝCHODNÍ ČÁSTI OBCE
- VT4 KANALIZACE A ČOV V PODLESÍ
- VT5 SOUBĚŽNÉ VEDENÍ SE STÁVAJÍCÍ TRASOU 400 kV NOŠOVICE – MOSTY U JABLUNKOVA – VARÍN (SR)
- VT6 VEDENÍ VVN 110 kV EZK – NOŠOVICE
- VT7 TRAFOSTANICE TS2 U ZASTAVITELNÉ PLOCHY Z1
- VT8 KABELOVÉ VEDENÍ VN 22 kV VČETNĚ TRAFOSTANICTS3 A TS4 V PODLESÍ
- VT9 PLYNOVOD STL VE VÝCHODNÍ ČÁSTI OBCE
- VT10 PLYNOVOD STL V PODLESÍ

PLOCHY VEŘEJNĚ PROSPĚŠNÝCH OPATŘENÍ – ZALOŽENÍ PRVKŮ ÚZEMNÍHO SYSTÉMU EKOLOGICKÉ STABILITY:

- VU1 ZALOŽENÍ CHYBĚJÍCÍCH ČÁSTÍ PRVKŮ REGIONÁLNÍHO ÚSES

VEŘEJNĚ PROSPĚŠNÉ STAVBY A VEŘEJNĚ PROSPĚŠNÁ OPATŘENÍ, PRO KTERÉ LZE UPLATNIT PŘEDKUPNÍ PRÁVO

PLOCHY VEŘEJNÝCH PROSTRANSTVÍ:

- PP1 VEŘEJNÉ PROSTRANSTVÍ U OBECNÍHO ÚŘADU, P.Č. 249/1, 249/10, 249/12
- PP2 VEŘEJNÉ PROSTRANSTVÍ U KOSTELA, P.Č. 3, 4, 5, 1039/4
- PP3 VEŘEJNÉ PROSTRANSTVÍ U ŠKOLY, P.Č. 872/2, 876/1, 876/2
- PP4 VEŘEJNÉ PROSTRANSTVÍ U HASIČSKÉ ZBROJNICE, P.Č. 893/1

- HRANICE OBCE
- SILNICE III.TŘÍDY
- MÍSTNÍ KOMUNIKACE
- MÍSTNÍ KOMUNIKACE K ROZŠÍŘENÍ
- PLOCHA VEŘEJNÉHO PARKOVIŠTĚ
- MOST
- VÝZNAMNÝ CHODNÍK, SAMOSTATNÁ PĚŠÍ TRASA
- ŘAD PITNÉ VODY
- SPLAŠKOVÁ KANALIZACE
- VÝTLAČNÁ KANALIZACE
- ČOV ČISTIRNA ODPADNÍCH VOD
- ČS ČERPACÍ STANICE ODPADNÍCH VOD
- VÝÚSTNÍ OBJEKT KANALIZACE
- NADZEMNÍ VEDENÍ VVN 400kV
- NADZEMNÍ VEDENÍ VVN 110kV
- KABELOVÉ VEDENÍ VN 22kV
- TS DISTRIBUČNÍ TRAFOSTANICE
- STL PLYNOVOD
- PLOCHY VEŘEJNĚ PROSPĚŠNÝCH STAVEB VEŘEJNÝCH PROSTRANSTVÍ
- PLOCHY VEŘEJNĚ PROSPĚŠNÝCH STAVEB DOPRAVNÍ A TECHNICKÉ INFRASTRUKTURY
- PLOCHY VEŘEJNĚ PROSPĚŠNÝCH OPATŘENÍ – ČÁSTI ÚSES NAVRŽENÉ K ZALESNĚNÍ

OZNAČENÍ DOKUMENTACE:	ÚZEMNÍ PLÁN HORNÍ DOMASLAVICE	ATELIER ARCHPLAN OSTRAVA s.r.o. Martinovská 3168, 723 00 Ostrava-Martinov; zeman@archplan.cz
OBJEDNATEL:	OBEC HORNÍ DOMASLAVICE	
POŘIZOVATEL:	MAGISTRÁT MĚSTA FRÝDKU–MÍSTKU	
ZHOTOVITEL:	ATELIER ARCHPLAN OSTRAVA s.r.o.	
ZODPOVĚDNÝ PROJEKTANT:	Ing.Arch.MIROSLAV HUDÁK	
URBANISTICKÁ KONCEPCE, KOORDINACE	Ing.Arch.MIROSLAV HUDÁK	ZAKÁZKOVÉ ČÍSLO: 110/09
DOPRAVNÍ INFRASTRUKTURA	Ing.JIŘÍ DATINSKÝ	
TECHNICKÁ INFRASTRUKTURA	Ing.JAROSLAV GAVLAS	EXPEDICE: ČERVEN 2011
PŮDNÍ FOND	Ing.Arch.RADEK HORÁK	
ÚZEMNÍ SYSTÉM EKOLOGICKÉ STABILITY	Ing.Arch.MAGDALÉNA ZEMANOVÁ	
DEMOGRAFIE, ŽIVOTNÍ PROSTŘEDÍ	RNDr.MILAN POLEDNÍK	MĚŘÍTKO: 1:5000
SPOLUPRÁCE	Mgr.KAREL ZEMAN	