

ÚZEMNÍ PLÁN HORNÍ DOMASLAVICE



ÚPLNÉ ZNĚNÍ PO ZMĚNĚ Č. 1

I.2.f) VÝKRES VEŘEJNĚ PROSPĚŠNÝCH STAVEB, OPATŘENÍ A ASANACÍ



KLAD MAPOVÝCH SEKCI
MĚŘITKA 1:5000

4-8	3-8	2-8
4-9	3-9	2-9

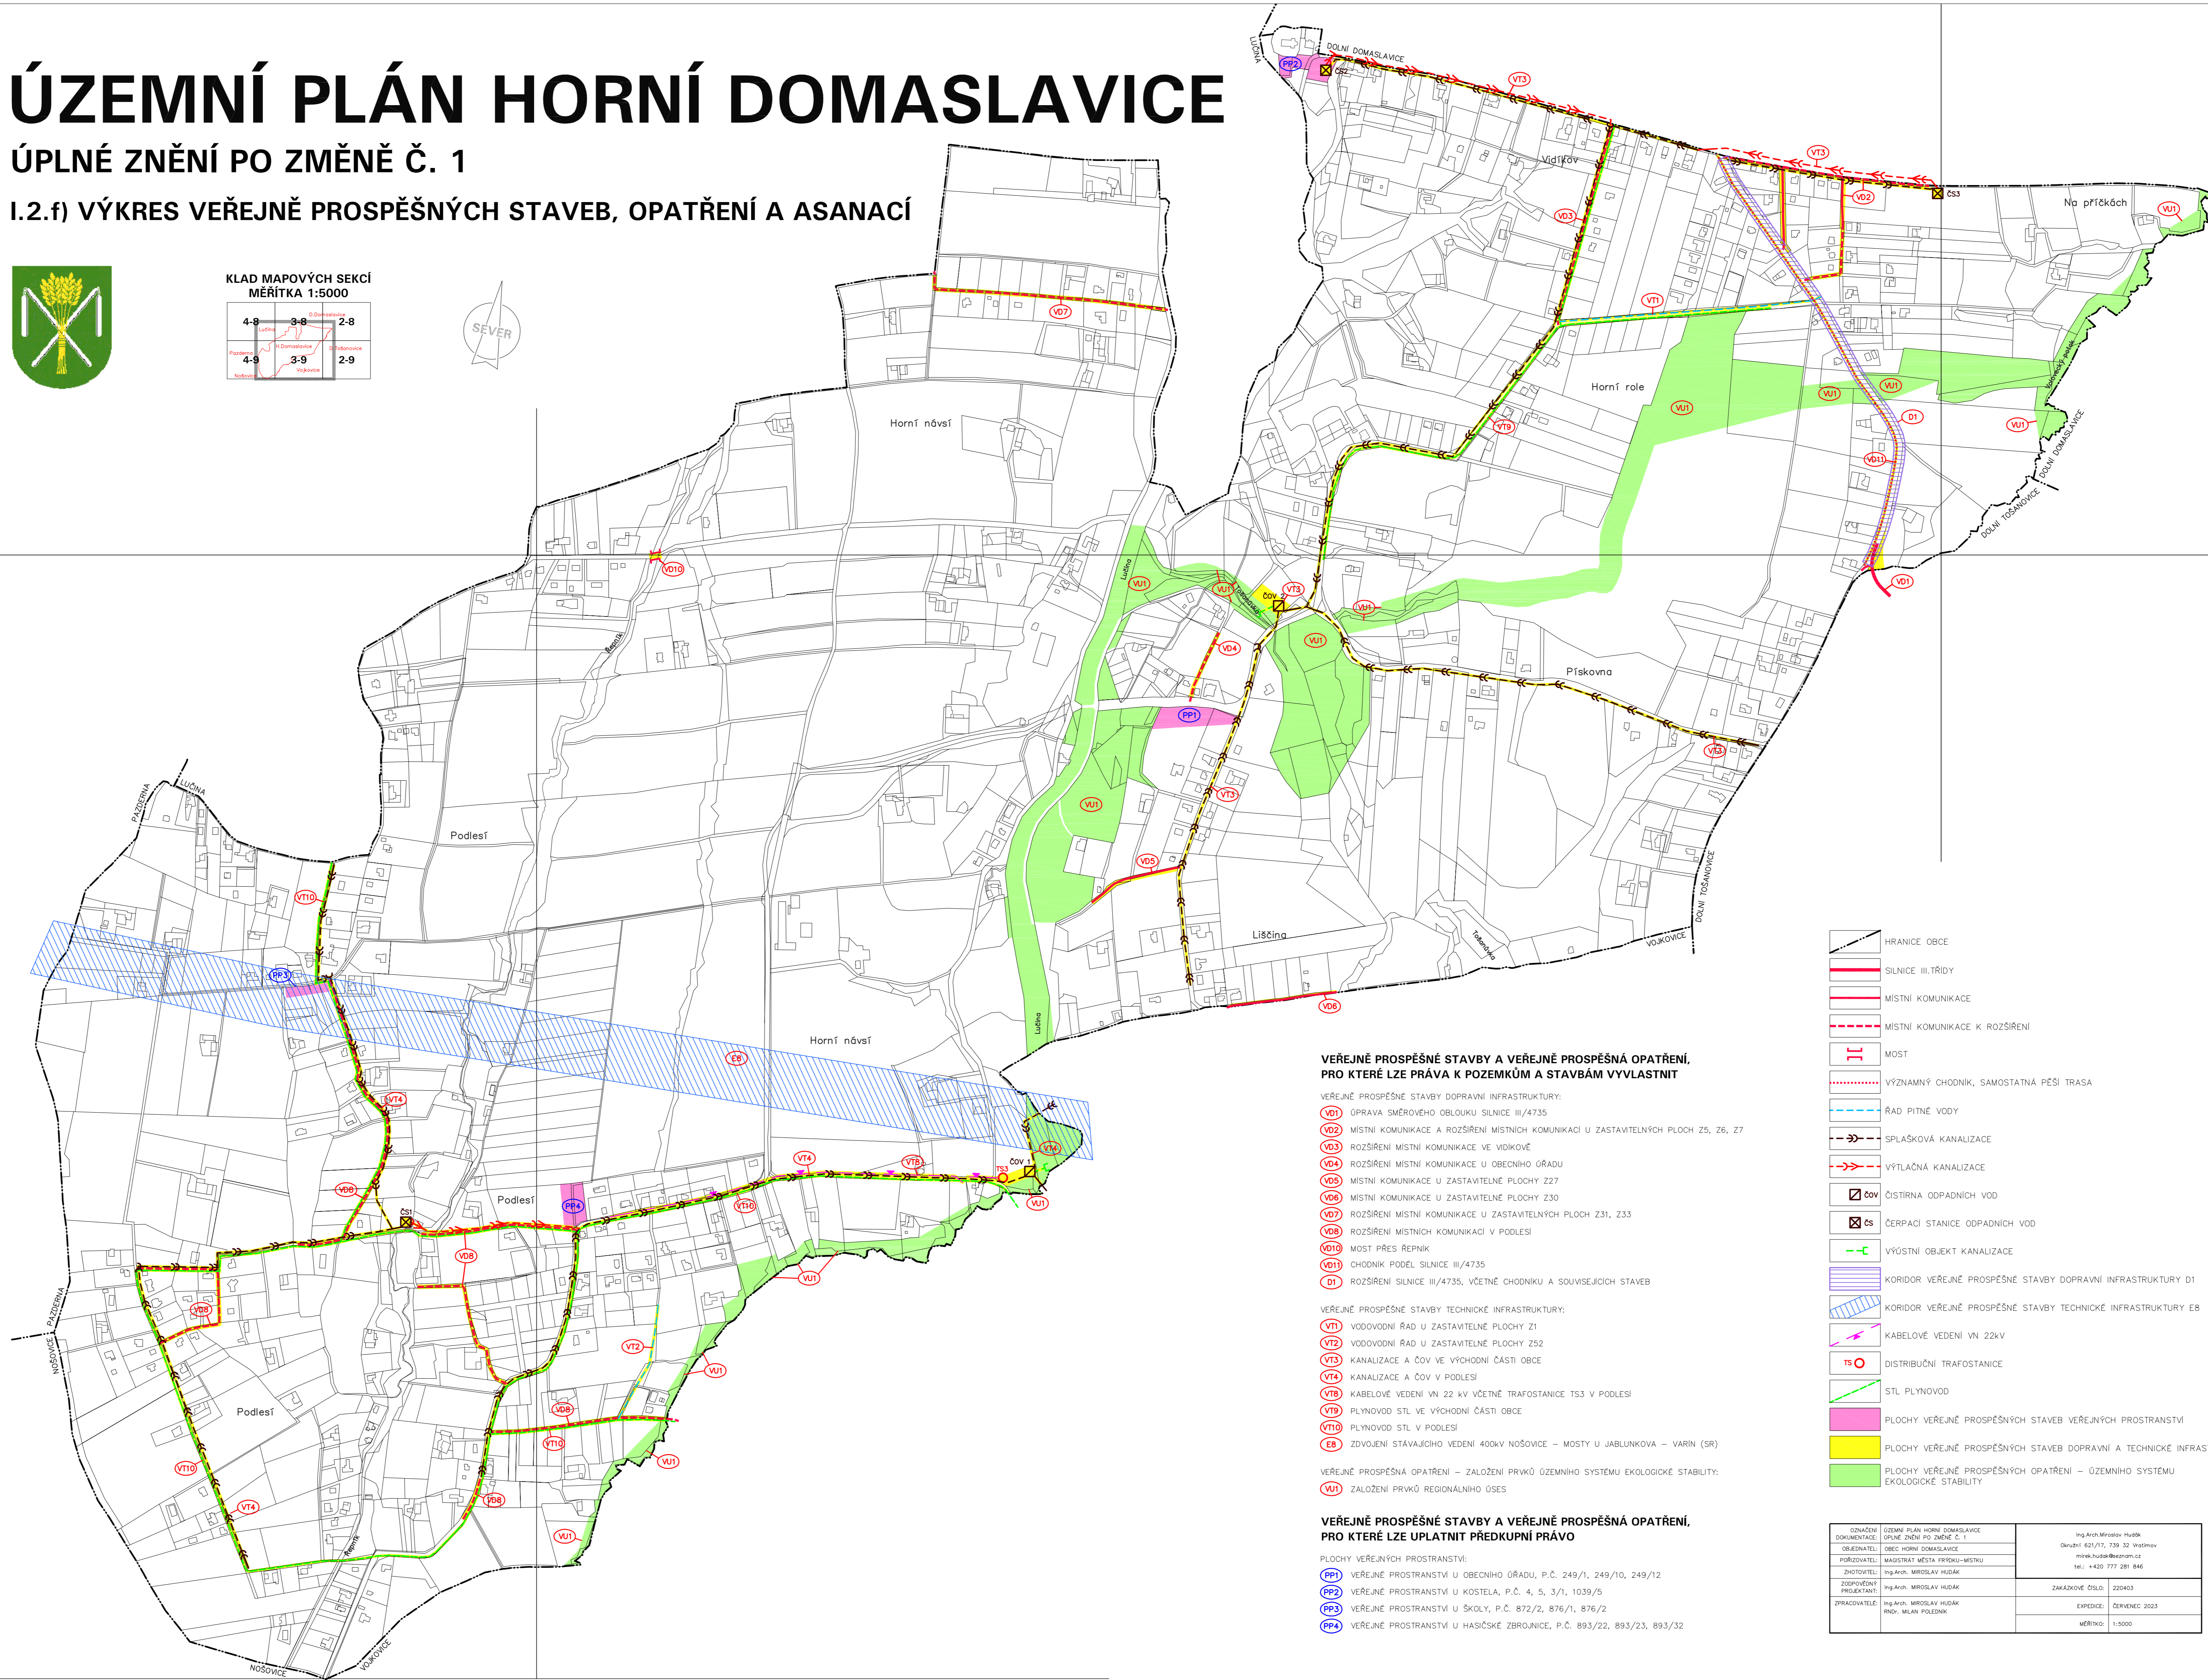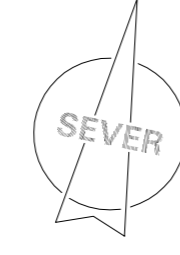

VEŘEJNĚ PROSPĚŠNÉ STAVBY A VEŘEJNĚ PROSPĚŠNÁ OPATŘENÍ, PRO KTERÉ LZE PRAVA K POZEMKŮM A STAVBÁM VYVLASTNIT

- VEŘEJNĚ PROSPĚŠNÉ STAVBY DOPRAVNÍ INFRASTRUKTURY:
 - (M1) OPRAVA SMĚROVÉHO OBLOKU SILNICE II/4735
 - (M2) MÍSTNÍ KOMUNIKACE A ROZŠŘENÍ MÍSTNÍCH KOMUNIKACÍ U ZASTAVITELNÝCH PLOCH 25, 26, 27
 - (M3) ROZŠŘENÍ MÍSTNÍ KOMUNIKACE VE VĚKOVÉ
 - (M4) ROZŠŘENÍ MÍSTNÍ KOMUNIKACE U OBECNÍHO GRADU
 - (M5) MÍSTNÍ KOMUNIKACE U ZASTAVITELNÉ PLOCHY 227
 - (M6) MÍSTNÍ KOMUNIKACE U ZASTAVITELNÉ PLOCHY 230
 - (M7) ROZŠŘENÍ MÍSTNÍ KOMUNIKACE U ZASTAVITELNÝCH PLOCH 231, 233
 - (M8) ROZŠŘENÍ MÍSTNÍCH KOMUNIKACÍ V PODLEŠÍ
 - (M9) MOST PŘES ŘEPIK
 - (M10) CHODNÍK PODÉL SILNICE II/4735
 - (M11) ROZŠŘENÍ SILNICE II/4735, VČETNĚ CHODNÍKU A SOUVISEJÍCÍCH STAVEB

- VEŘEJNĚ PROSPĚŠNÉ STAVBY TECHNICKÉ INFRASTRUKTURY:
 - (V1) VODOVODNÍ ŘÁD U ZASTAVITELNÉ PLOCHY 21
 - (V2) VODOVODNÍ ŘÁD U ZASTAVITELNÉ PLOCHY 22
 - (V3) KANALIZACE A ČOV VE VÝŠIHOVNÍ ČÁSTI OBCE
 - (V4) KANALIZACE A ČOV V PODLEŠÍ
 - (V5) KABELOVÉ VEDENÍ VN 22 kV VČETNĚ TRAFOSTANICE TS3 V PODLEŠÍ
 - (V6) PLYNOVOD STL VE VÝŠIHOVNÍ ČÁSTI OBCE
 - (V7) PLYNOVOD STL V PODLEŠÍ
 - (V8) ZDVOŘENÍ STÁVAJÍCÍHO VEDENÍ 400V NOŠOVACE – MOSTY U JABLUNKOVA – VARIN (SR)

- VEŘEJNĚ PROSPĚŠNÁ OPATŘENÍ – ZALOŽENÍ PRIVÁTNÍHO GEDNÁHO SYSTÉMU EKOLOGICKÉ STABILITY:
 - (E1) ZALOŽENÍ PRIVÁTNÍHO GEDNÁHO OSES

VEŘEJNĚ PROSPĚŠNÉ STAVBY A VEŘEJNĚ PROSPĚŠNÁ OPATŘENÍ, PRO KTERÉ LZE UPLATNIT PŘEDKUPNÍ PRAVO

- PLOCHY VEŘEJNÝCH PROSTRANSTVÍ:
 - (PP1) VEŘEJNÉ PROSTRANSTVÍ U OBECNÍHO GRADU, P.Č. 249/1, 249/10, 249/12
 - (PP2) VEŘEJNÉ PROSTRANSTVÍ U KOSTELA, P.Č. 4, 5, 3/1, 1039/5
 - (PP3) VEŘEJNÉ PROSTRANSTVÍ U ŠKOLY, P.Č. 872/2, 876/1, 876/2
 - (PP4) VEŘEJNÉ PROSTRANSTVÍ U HASIČSKÉ ZBRŮNKY, P.Č. 893/22, 893/23, 893/32

- HRANICE OBCE
- SILNICE III. TŘÍDY
- MÍSTNÍ KOMUNIKACE
- MÍSTNÍ KOMUNIKACE K ROZŠŘENÍ
- MOST
- VÝZNAMNÝ CHODNÍK, SAMOSTATNÁ PĚŠÍ TRASA
- ŘÁD PITNÉ VODY
- SPLAŠKOVÁ KANALIZACE
- VÝTLAČNÁ KANALIZACE
- ČOV
- OSTŘIRNA ODPADNÍCH VOD
- CERPAČI STANICE ODPADNÍCH VOD
- VÝŠTNÍ OBJEKT KANALIZACE
- KORIDOR VEŘEJNĚ PROSPĚŠNÉ STAVBY DOPRAVNÍ INFRASTRUKTURY D1
- KORIDOR VEŘEJNĚ PROSPĚŠNÉ STAVBY TECHNICKÉ INFRASTRUKTURY E8
- KABELOVÉ VEDENÍ VN 22kV
- OSTŘIBUČNÍ TRAFOSTANICE
- STL PLYNOVOD
- PLOCHY VEŘEJNĚ PROSPĚŠNÝCH STAVEB VEŘEJNÝCH PROSTRANSTVÍ
- PLOCHY VEŘEJNĚ PROSPĚŠNÝCH STAVEB DOPRAVNÍ A TECHNICKÉ INFRASTRUKTURY
- PLOCHY VEŘEJNĚ PROSPĚŠNÝCH OPATŘENÍ – GEDNÁHO SYSTÉMU EKOLOGICKÉ STABILITY

ORGANIZACE OZNAČENÍ OZNAČENÍ PROJEKTOVATEL ZADAVATEL ZADÁVATEL	ÚZEMNÍ PLÁN HORNÍ DOMASLAVICE OPATŘENÍ PO ZMĚNĚ Č. 1 OBEC HORNÍ DOMASLAVICE MAGISTRIKALNÍ VEŘEJNÝ ÚSTAV Ing. arch. Miroslav Husák Ing. arch. Miroslav Husák Ing. arch. Miroslav Husák	Ing. arch. Miroslav Husák Dok. č. 001/1, 1/1-28 11166-11166@seznam.cz tel. +420 777 281 846 ZÁKAZNÍKOVÉ ČÍSLO: 220403 EMISE: 02/2022 MĚŘITKA: 1:5000
---	---	--