

# ÚZEMNÍ PLÁN HORNÍ DOMASLAVICE



ÚPLNÉ ZNĚNÍ PO ZMĚNĚ Č. 1 - ODŮVODNĚNÍ

II.2.a) KOORDINAČNÍ VÝKRES



KLAD MAPOVÝCH SEKCI  
MĚŘITKA 1:5000

4-8	3-8	2-8
4-9	3-9	2-9

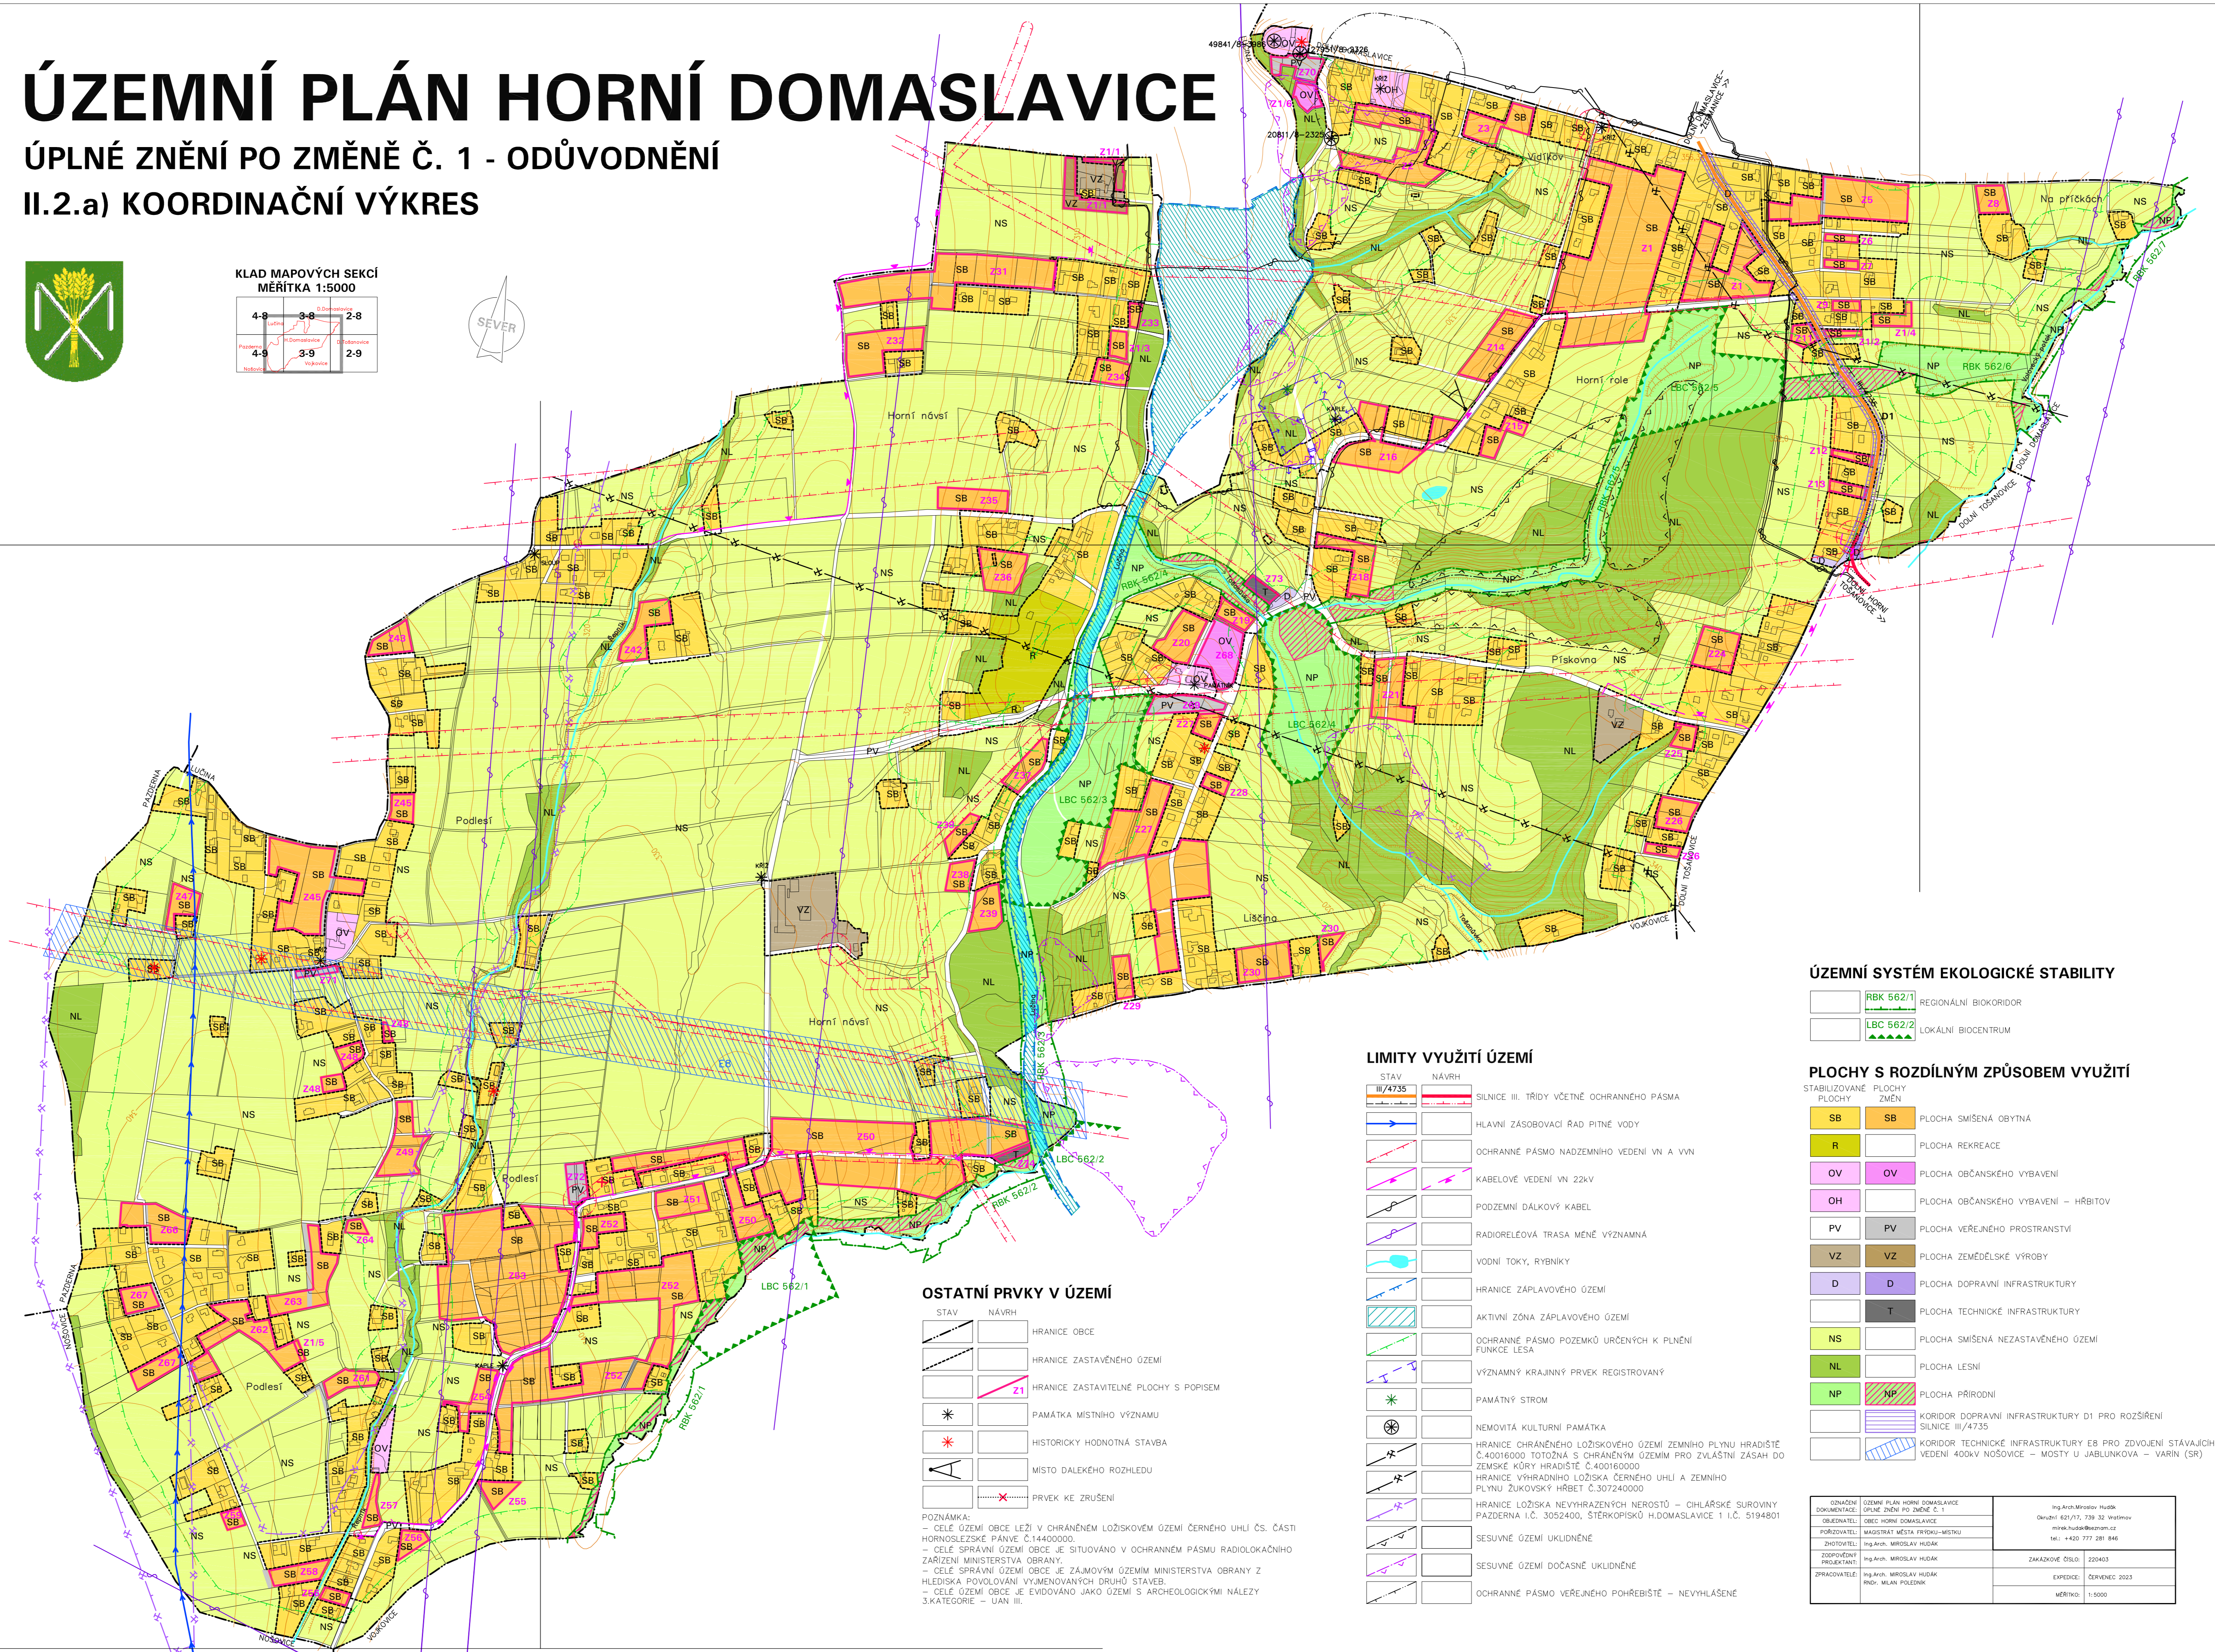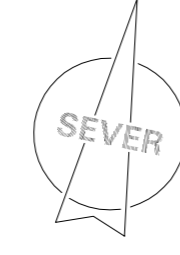

### ÚZEMNÍ SYSTÉM EKOLOGICKÉ STABILITY

RBK 562/1	REGIONÁLNÍ BIOKORIDOR
LBC 562/2	LOKÁLNÍ BIOCENTRUM

### PLOCHY S ROZDÍLNÝM ZPŮSOBEM VYUŽITÍ

STABILIZOVANÉ PLOCHY	PLOCHY ZMĚN	POLOHA
SB	SB	PLOCHA SMÍŠENÁ OBYTNÁ
R		PLOCHA REKREACE
OV	OV	PLOCHA OBČANSKÉHO VYBAVENÍ
OH		PLOCHA OBČANSKÉHO VYBAVENÍ - HRBÍTOV
PV	PV	PLOCHA VEŘEJNÉHO PROSTRANSTVÍ
VZ	VZ	PLOCHA ZEMĚLÉSKÉ VÝROBY
D	D	PLOCHA DOPRAVNÍ INFRASTRUKTURY
T	T	PLOCHA TECHNICKÉ INFRASTRUKTURY
NS		PLOCHA SMÍŠENÁ NEZASTAVĚNÉHO ÚZEMÍ
NL		PLOCHA LEŠNÍ
NP	NP	PLOCHA PŘÍRODNÍ
		KORIDOR DOPRAVNÍ INFRASTRUKTURY D1 PRO ROZŠŘENÍ SILNICE II/4725
		KORIDOR TECHNICKÉ INFRASTRUKTURY EB PRO ZDOVĚNÍ STAVALÉHO VEDENÍ 40KV NOŠOVICE - MOSTY U JABLUNKOVA - VARNŮ (SR)

### LIMITY VYUŽITÍ ÚZEMÍ

STAV	NÁVRH	OPIS
II/4725		SILNICE III. TŘÍDY VČETNĚ OCHRANNÉHO PÁSMA
		HLAVNÍ ZÁSOBOVACÍ ŘAD PITNÉ VODY
		OCHRANNÉ PÁSMA NADEZEMNÍHO VEDENÍ VN A VVN
		KABELOVÉ VEDENÍ VN 22kV
		POZEMNÍ DÁLKOVÝ KABEL
		RADIORELEOVÁ TRASA MENĚ VÝZNAMNÁ
		VODNÍ TOKY, RYBNÍKY
		HRANICE ZAPLAVOVÉHO ÚZEMÍ
		AKTIVNÍ ZONA ZAPLAVOVÉHO ÚZEMÍ
		OCHRANNÉ PÁSMA POZEMKŮ URČENÝCH K PLNĚNÍ FUNKCE LEŠA
		VÝZNAMNÝ KRAJINNÝ PRVEK REGISTROVANÝ
		PAMÁTNÝ STROM
		NEMOVITÁ KULTURNÍ PAMÁTKA
		HRANICE OCHRANĚNÉHO LOŽSKÉHO ÚZEMÍ ZEMNÍHO PLYNU HRADISTĚ Č.40016000 TOTOŽNÁ S OCHRANĚNÝM ÚZEMÍM PRO ZVLÁŠTNÍ ZASAH DO ZEMSKÉ KŮRY HRADISTĚ Č.40016000
		HRANICE VYHRADNĚNÉHO LOŽSKÉHO ČERNÉHO UHLÍ A ZEMNÍHO PLYNU ŽUKOVSKÝ HRBET Č.30724000
		HRANICE LOŽSKÁ NEVYHRADZENÝCH NEROSTŮ - OHLAŘSKÉ SUROVINY PÁZDENNA I.Č. 3002400, STĚKOPSKÁ HODMASLAVICE I I.Č. 0194801
		SESVUNĚ ÚZEMÍ UKLONĚNÉ
		SESVUNĚ ÚZEMÍ DOČASNĚ UKLONĚNÉ
		OCHRANNÉ PÁSMA VEŘEJNÉHO POHŘEBIŠTĚ - NEVYHLÁŠENÉ

### OSTATNÍ PRVKY V ÚZEMÍ

STAV	NÁVRH	OPIS
		HRANICE OBCE
		HRANICE ZASTAVĚNÉHO ÚZEMÍ
		HRANICE ZASTAVĚNÉ PLOCHY S POPISEM
		PAMÁTKA MÍSTNÍHO VÝZNAMU
		HISTORICKY HODNOTNÁ STAVBA
		MÍSTO DALEKÉHO ROZHLEDU
		PRVEK KE ŽRUŽENÍ

POZNÁMKA:  
- CELÉ ÚZEMÍ OBCE LEŽÍ V OCHRANĚNÉM LOŽSKÉM ÚZEMÍ ČERNÉHO UHLÍ ČS, ČÁSTI HORNÍLOŽSKÉ PÁNĚ, Č.1440000.  
- CELÉ SPRÁVNÍ ÚZEMÍ OBCE JE SITUOVANO V OCHRANĚNÉM PÁSMAU RADIOLOKAČNÍHO ZARÍZENÍ MINISTERSTVA OBRANY.  
- CELÉ SPRÁVNÍ ÚZEMÍ OBCE JE ŽALMOVÝM ÚZEMÍM MINISTERSTVA OBRANY Z KATEGORIE POUZÍVÁNÍ VYHRADZOVANÝCH DRUHŮ STAVEB.  
- CELÉ ÚZEMÍ OBCE JE EVIDOVÁNO JAKO ÚZEMÍ S ARCHEOLOGICKÝMI NÁLEZY 3. KATEGORIE - ÚAN III.

ORGANIZACE ODKRYVATEL PROJEKTOVATEL ZODPOVĚDNÝ PROJEKTOVATEL	ÚZEMNÍ PLÁN HORNÍ DOMASLAVICE OPISNÝ DOKUMENT Č. 1 OBEC HORNÍ DOMASLAVICE MAGISTRIE MĚSTSKÝ ÚŘED Ing. arch. Miroslav Horský	Ing. arch. Miroslav Horský Dok. 680/17, 178 28 Větrná 1488/Brno-uc tel. +420 777 281 846
OPISNÝ DOKUMENT ZPRACOVATEL	Ing. arch. Miroslav Horský Ing. arch. Miroslav Horský	ZÁKAZNÍK Číslo: 220403 Datum: 2023 Měřítko: 1:5000