


# ÚZEMNÍ PLÁN NOVÁ PLÁŇ

## I.B.4. VÝKRES KONCEPCE TECHNICKÉ INFRASTRUKTURY

1 : 5 000

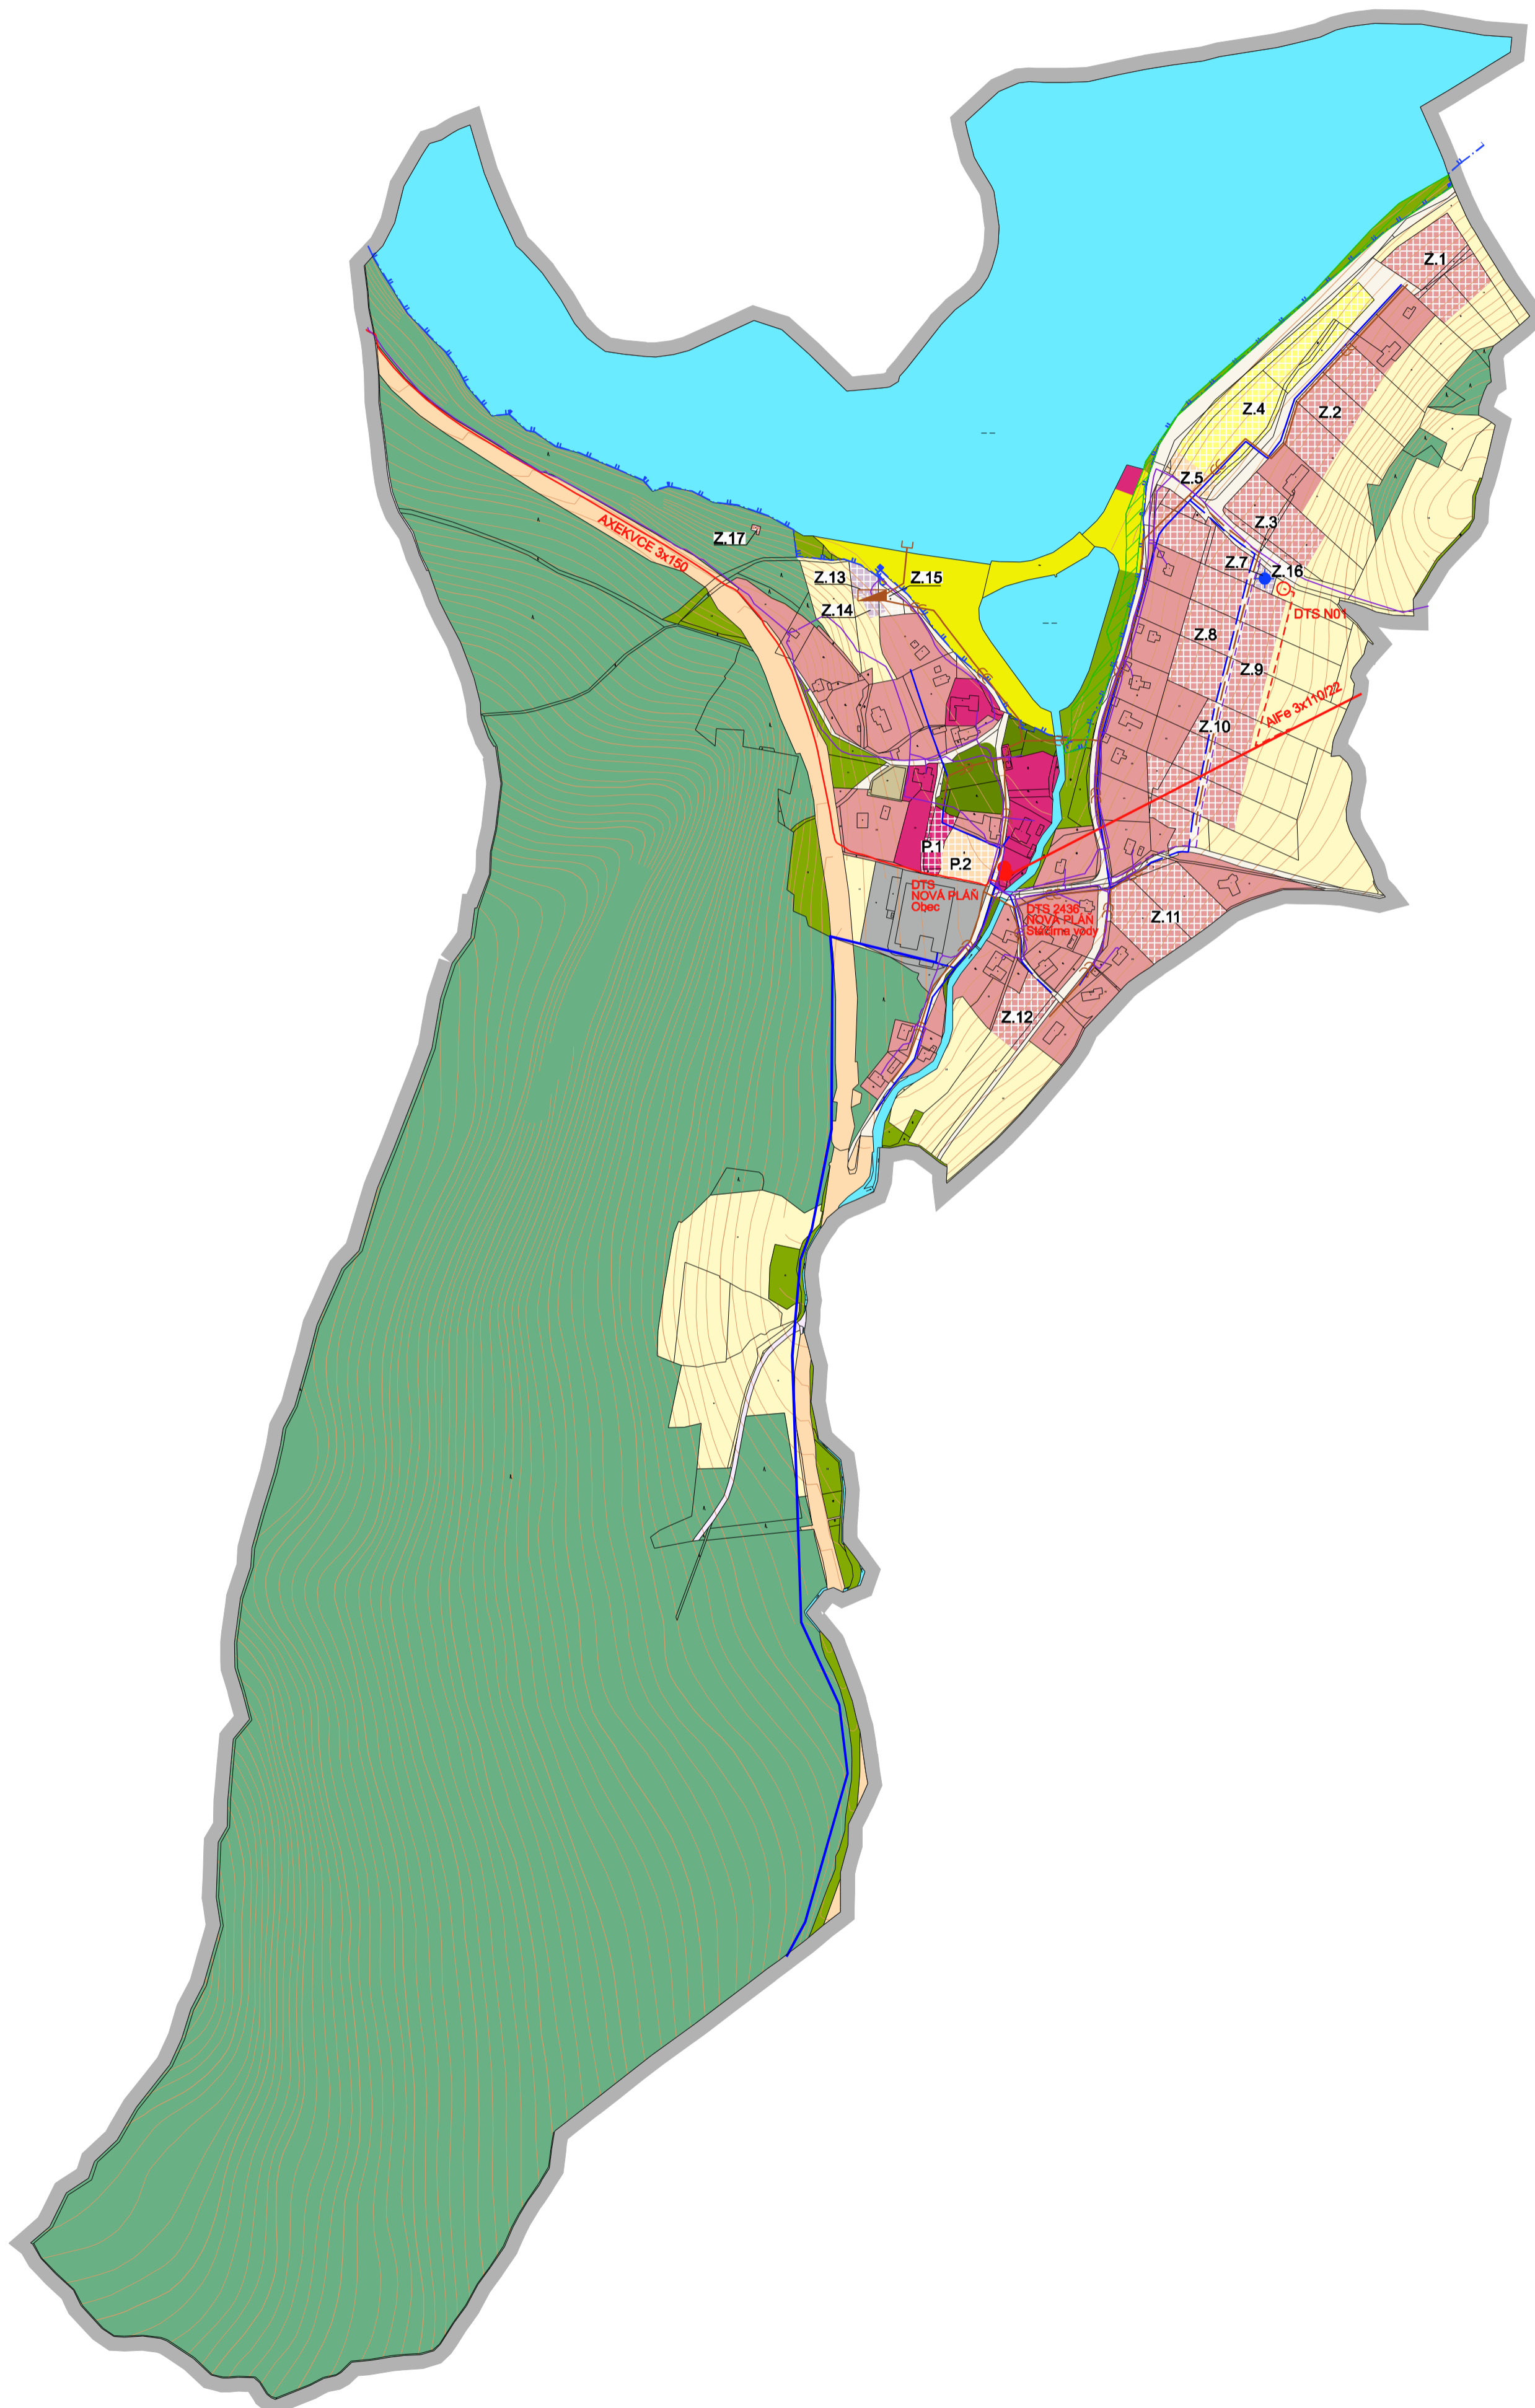

STAV	NÁVRH	
		ŘAD PITNÉ VODY
		ZDROJ PITNÉ VODY (VRT)
		KANALIZACE SPLAŠKOVÁ
		VÝUSTNÍ OBJEKT
		ČISTÍRNA OSPADNÍCH VOD
		OCHRANNÉ PÁSMO VODÁRENSKÉ NÁDRŽE KRUŽBERK II. STUPNĚ - ÚZEMÍ VODNÍ NÁDRŽE SLEZSKÁ HARTA
		INFILTRAČNÍ PÁS K OCHRANĚ VODÁRENSKÉ NÁDRŽE KRUŽBERK U VODNÍ NÁDRŽE SLEZSKÁ HARTA
		VEDENÍ VN 22 KV (VZDUŠNÉ)
		VEDENÍ VN 22 KV (ZEMNÍ KABELOVÉ)
		DISTRIBUČNÍ TRAFOSTANICE 22/0,4 KV
		MÍSTNÍ TELEKOMUNIKAČNÍ VEDENÍ (ZEMNÍ KABELOVÉ)

STAV	NÁVRH	
		HRANICE ŘEŠENÉHO ÚZEMÍ
		OZNAČENÍ ZASTAVITELNÝCH PLOCH
		OZNAČENÍ PLOCH PŘESTAVBY

### PLOCHY S ROZDÍLNÝM ZPŮSOBEM VYUŽITÍ

PLOCHY STABILIZOVANÉ	PLOCHY ZMĚN	
		REKREACE - ODDECHOVÉ PLOCHY
		OBČANSKÉ VYBAVENÍ VŠEOBECNÉ
		OBČANSKÉ VYBAVENÍ - SPORT
		OBČANSKÉ VYBAVENÍ - HŘBITOVY
		VEŘEJNÁ PROSTRANSTVÍ VŠEOBECNÁ
		ZELEŇ - PARKY A PARKOVÉ UPRAVENÁ ZELEŇ
		ZELEŇ KRAJINNÁ
		SMÍŠENÉ OBYTNÉ VENKOVSKÉ
		DOPRAVA SILNIČNÍ
		DOPRAVA JINÁ
		VODNÍ HOSPODÁŘSTVÍ
		NAKLÁDÁNÍ S ODPADY
		VÝROBA LEHKÁ
		VODNÍ A VODNÍCH TOKŮ
		ZEMĚDĚLSKÉ VŠEOBECNÉ
		LESNÍ VŠEOBECNÉ