


# ÚZEMNÍ PLÁN NOVÁ PLÁŇ

## I.B.3. VÝKRES KONCEPCE DOPRAVNÍ INFRASTRUKTURY

1 : 5 000

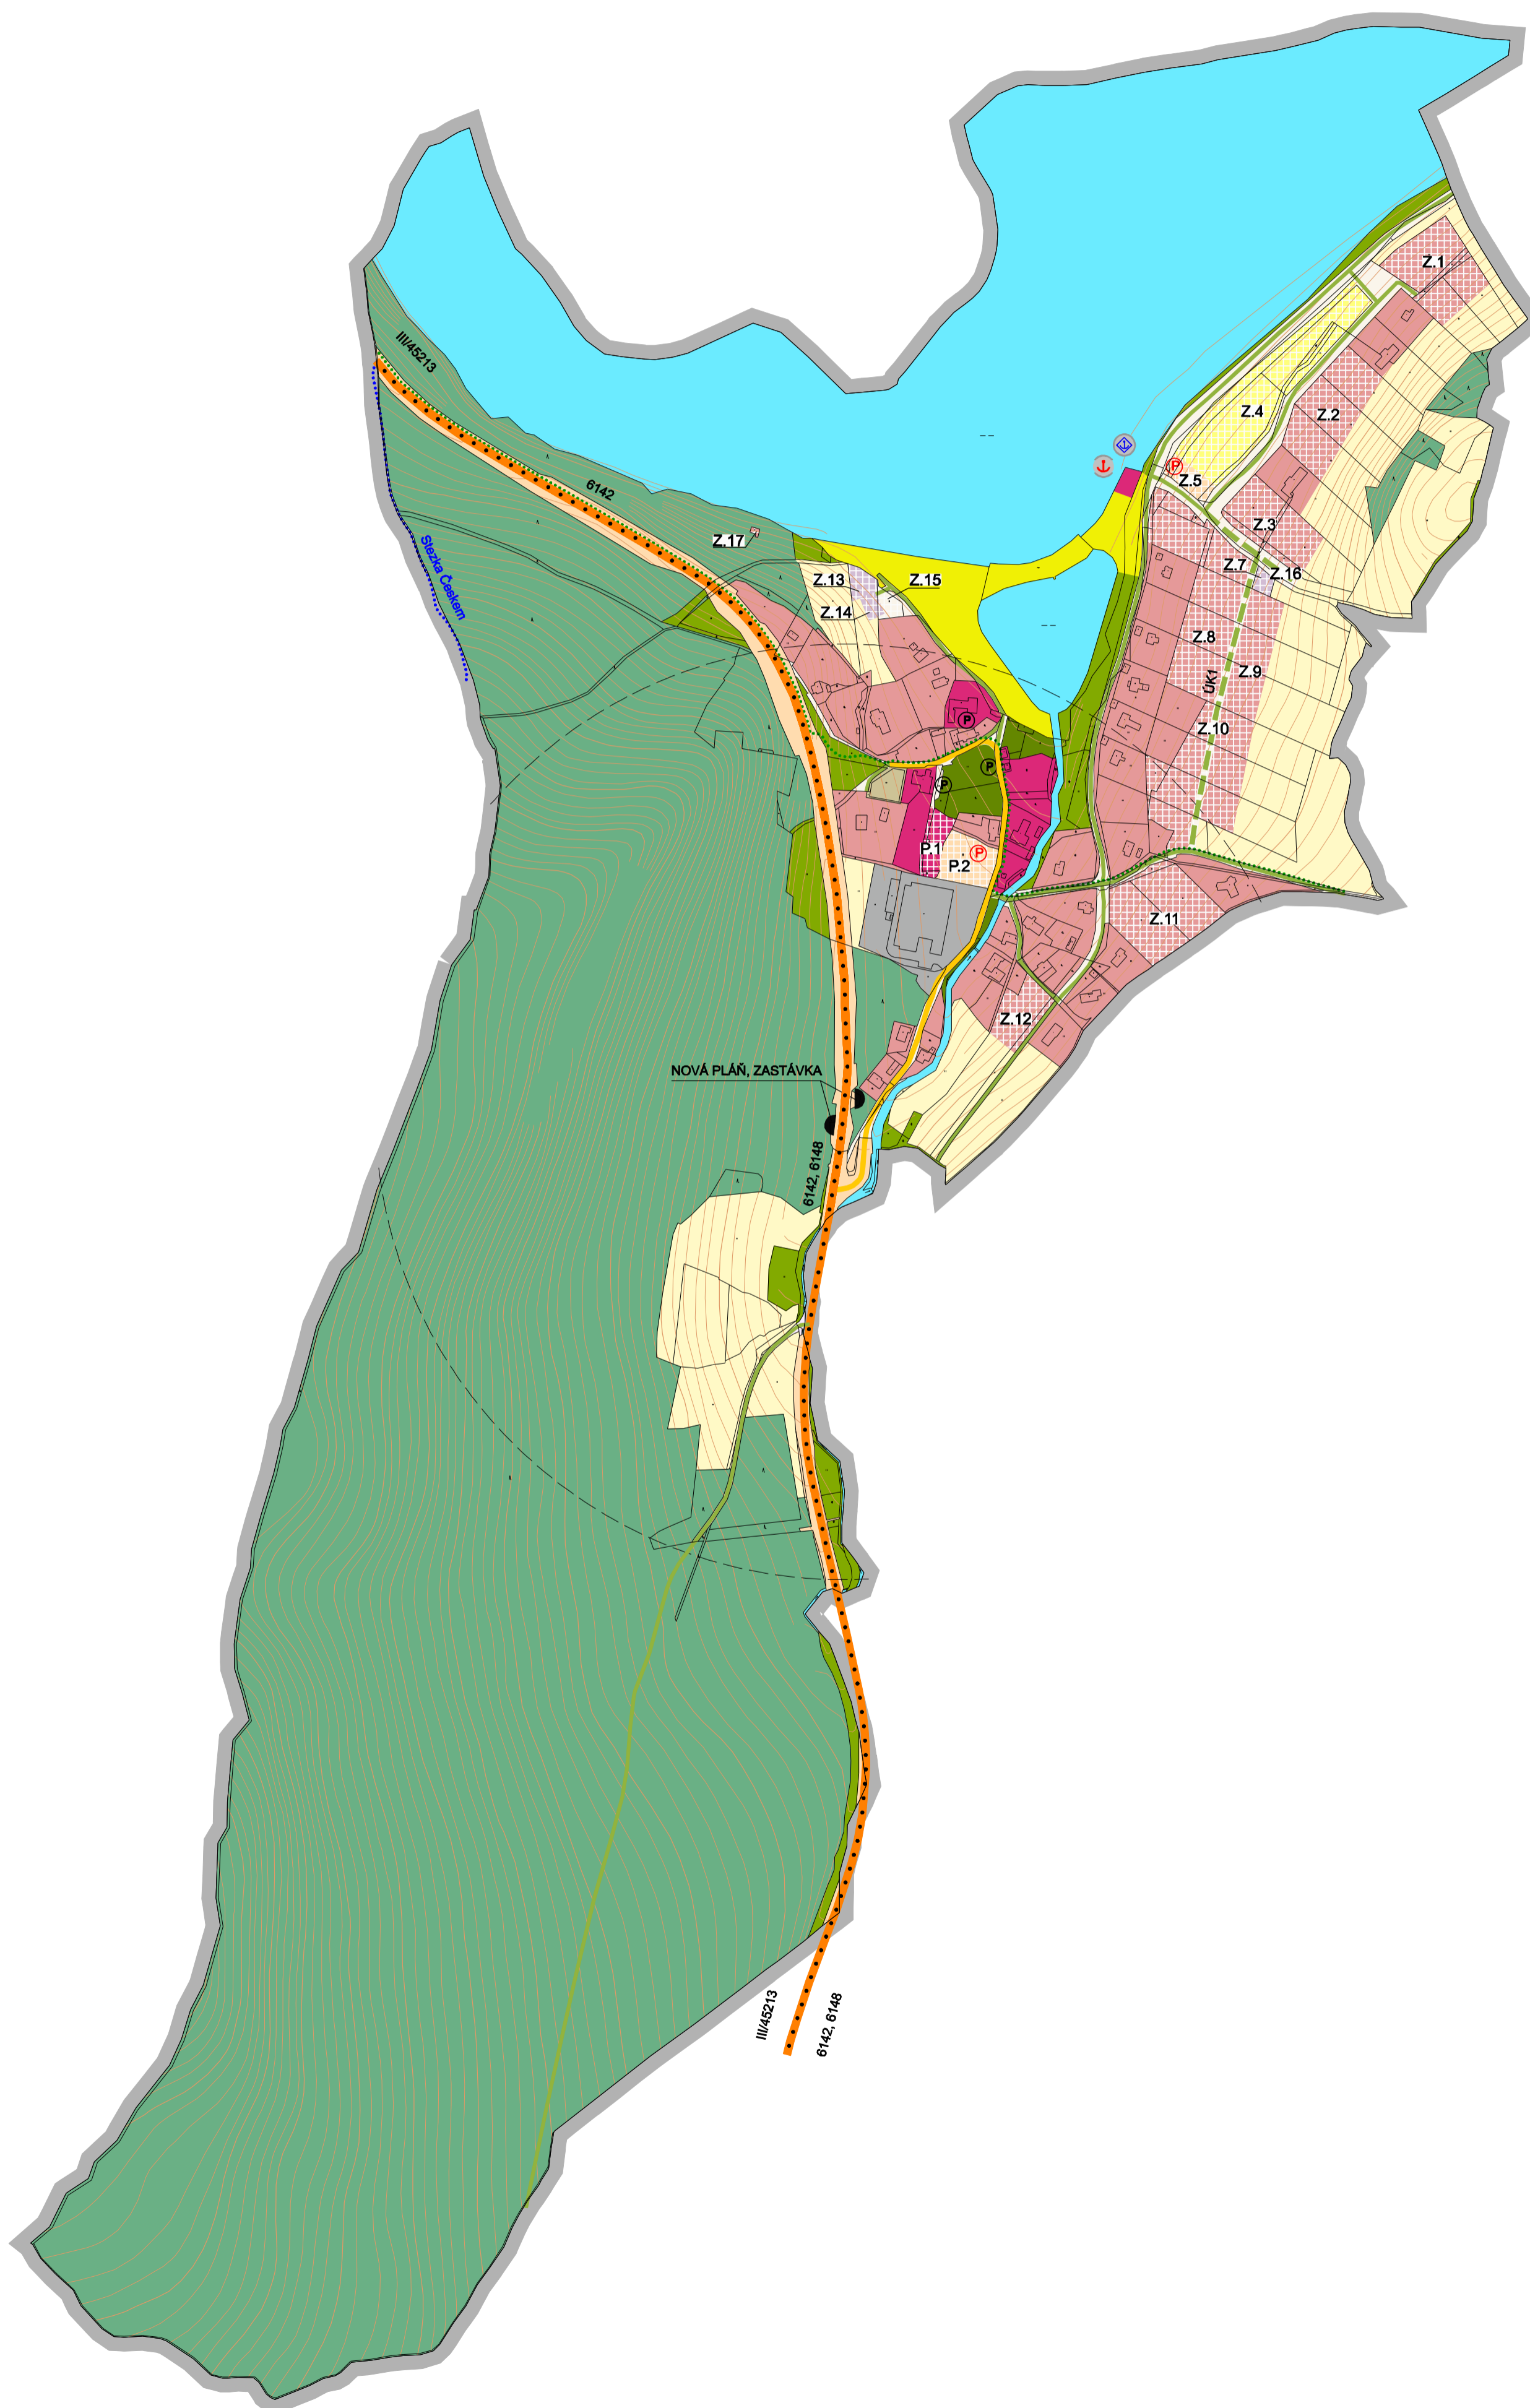

STAV	NÁVRH	
		SILNICE III. TŘÍDY S OZNAČENÍM
		MÍSTNÍ KOMUNIKACE
		VÝZNAMNĚJŠÍ ÚČELOVÁ KOMUNIKACE
		CYKLOTRASA
		TURISTICKÁ TRASA
		PARKOVACÍ A ODSTAVNÁ PLOCHA
		MOST
		AUTOBUSOVÁ ZASTÁVKA HROMADNÉ DOPRAVY
		OBALOVÁ KŘIVKA DOSTUPNOSTI ZASTÁVKY HROMADNÉ DOPRAVY OSOB (r = 500 m)
		KOTVIŠTĚ NOVÁ PLÁŇ
		PŘÍSTAV LODNÍ DOPRAVY NOVÁ PLÁŇ

STAV	NÁVRH	
		HRANICE ŘEŠENÉHO ÚZEMÍ
		OZNAČENÍ ZASTAVITELNÝCH PLOCH
		OZNAČENÍ PLOCH PŘESTAVBY

### PLOCHY S ROZDÍLNÝM ZPŮSOBEM VYUŽITÍ

PLOCHY STABILIZOVANÉ	PLOCHY ZMĚN	
		REKREACE - ODDECHOVÉ PLOCHY
		OBČANSKÉ VYBAVENÍ VŠEOBECNÉ
		OBČANSKÉ VYBAVENÍ - SPORT
		OBČANSKÉ VYBAVENÍ - HŘBITOVY
		VEŘEJNÁ PROSTRANSTVÍ VŠEOBECNÁ
		ZELEŇ - PARKY A PARKOVÉ UPRAVENÁ ZELEŇ
		ZELEŇ KRAJINNÁ
		SMÍŠENÉ OBYTNÉ VENKOVSKÉ
		DOPRAVA SILNIČNÍ
		DOPRAVA JINÁ
		VODNÍ HOSPODÁŘSTVÍ
		NAKLÁDÁNÍ S ODPADY
		VÝROBA LEHKÁ
		VODNÍ A VODNÍCH TOKŮ
		ZEMĚDĚLSKÉ VŠEOBECNÉ
		LESNÍ VŠEOBECNÉ