


ODŮVODNĚNÍ ÚZEMNÍHO PLÁNU ŽIVOTICE U NOVÉHO JIČÍNA

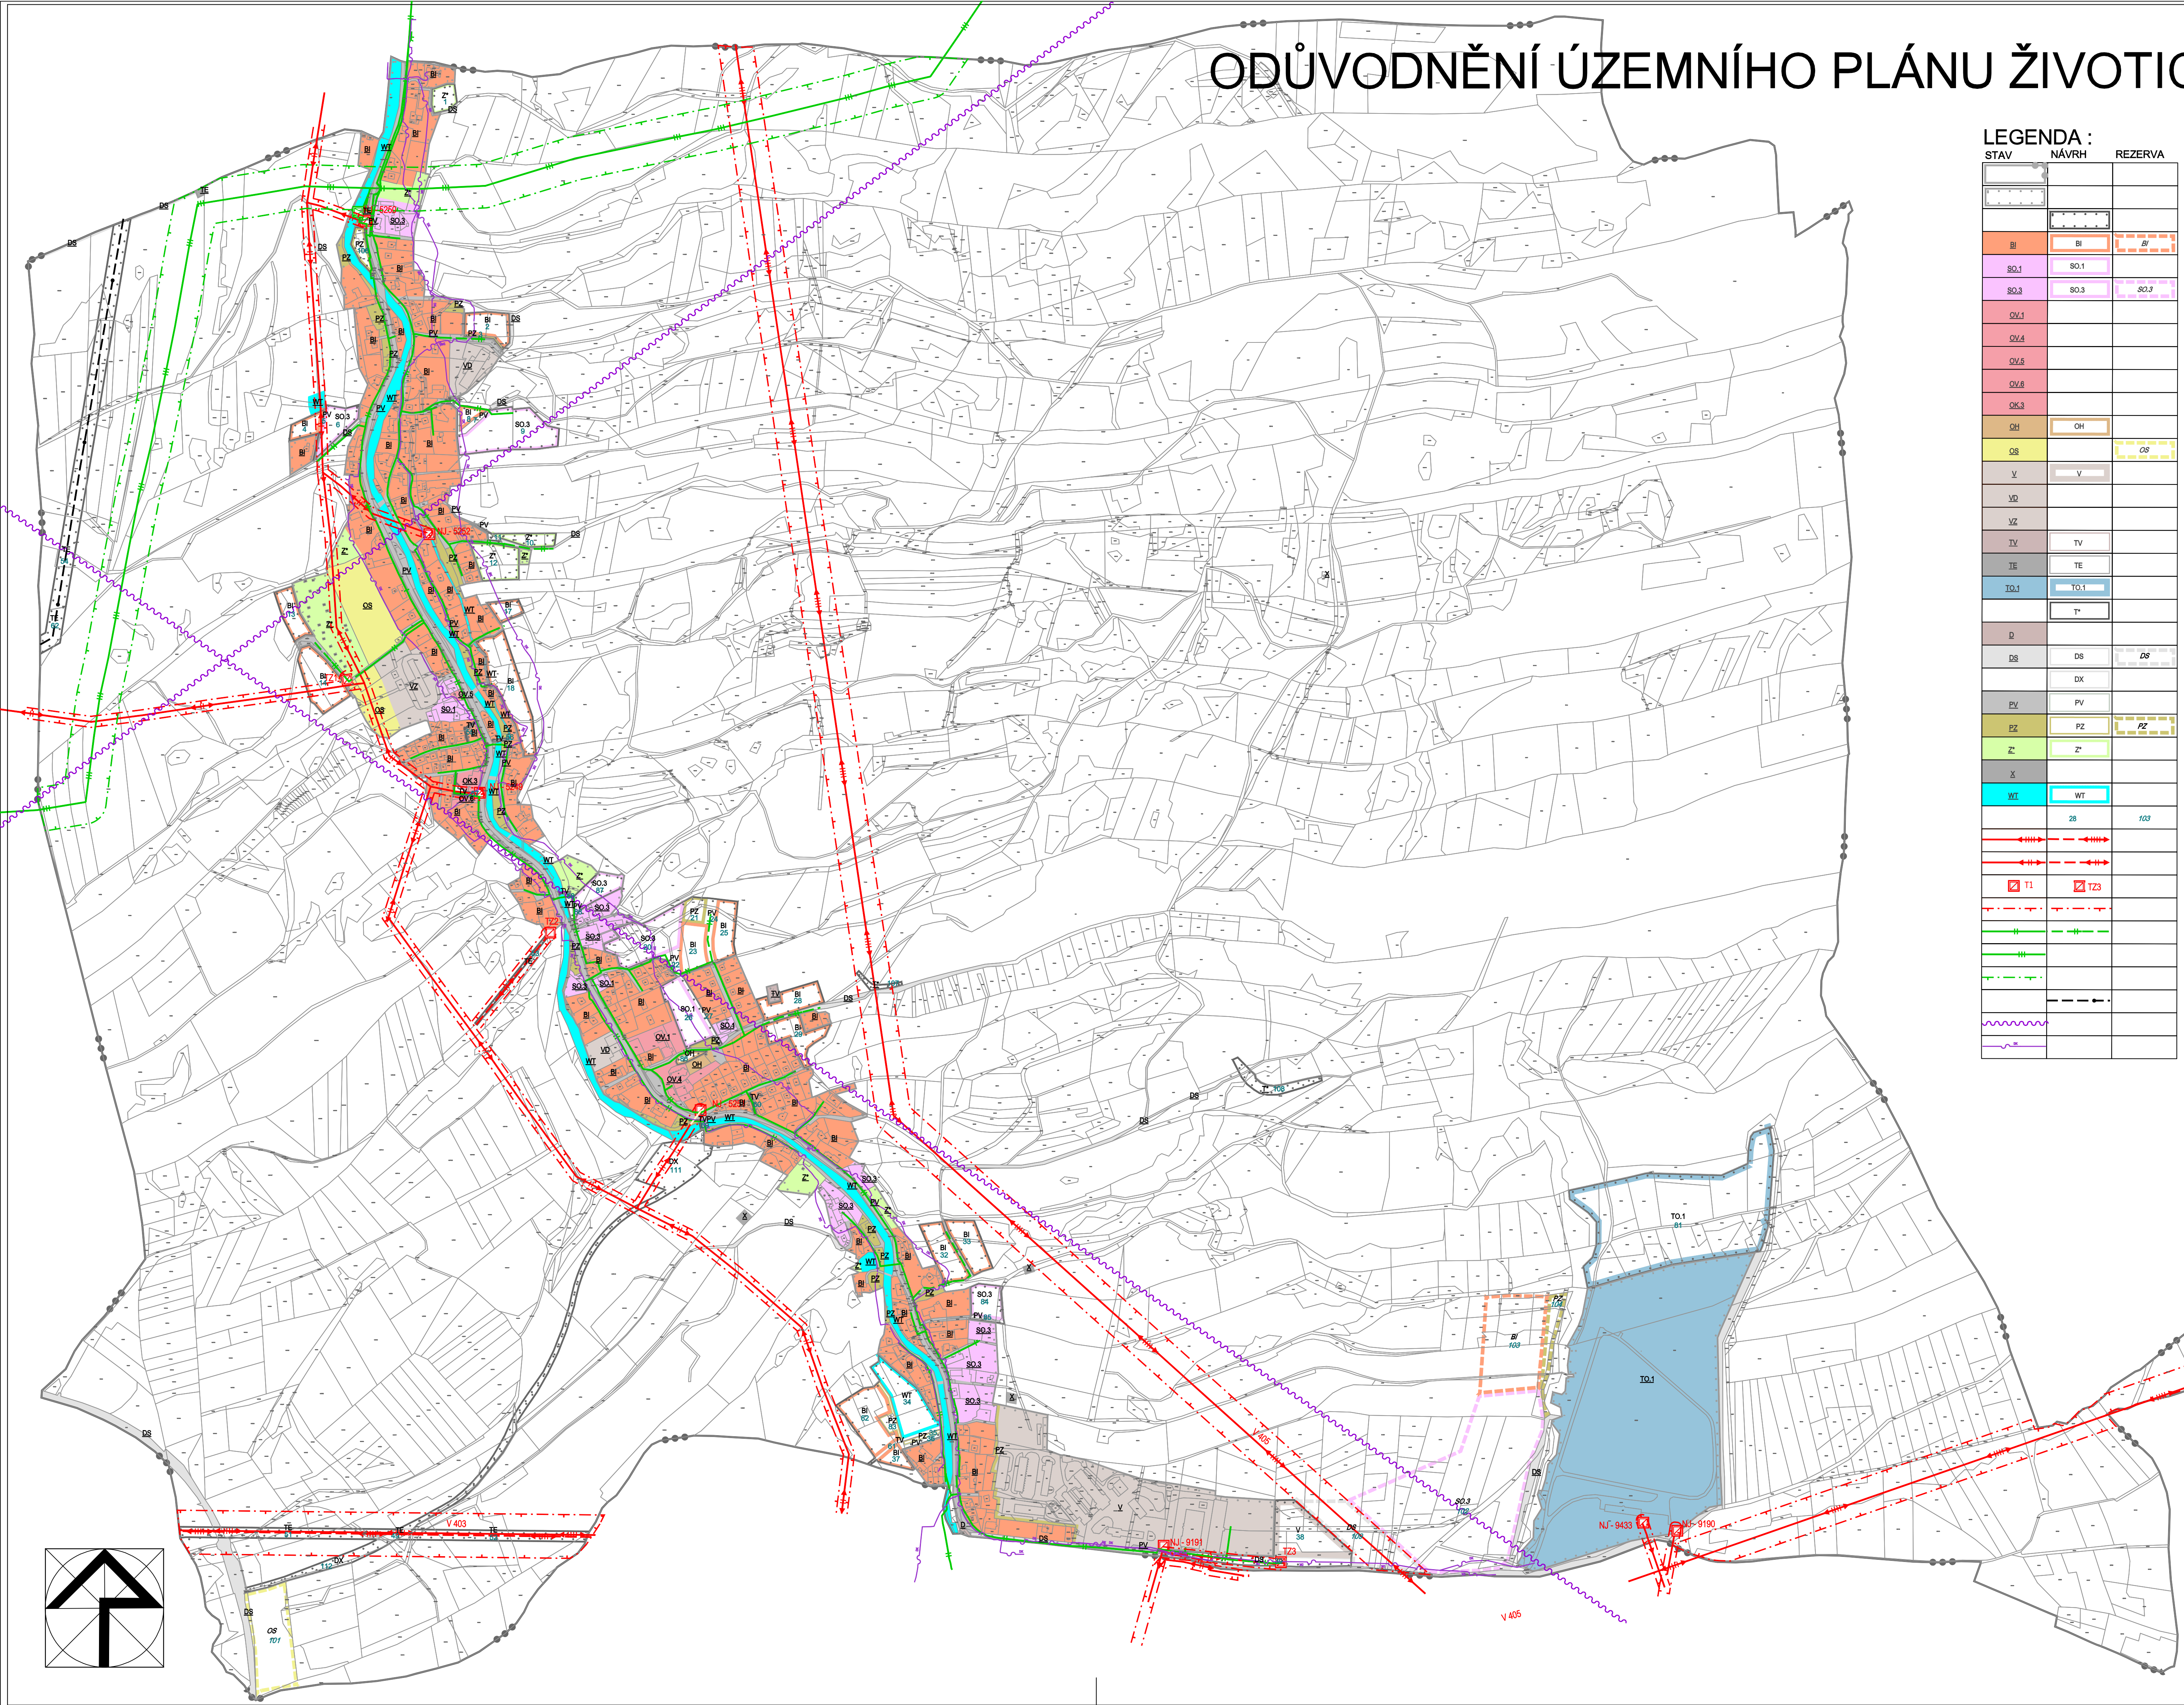

LEGENDA :

STAV	NÁVRH	REZERVA	
			HRANICE KATASTRÁLNÍHO ÚZEMÍ, HRANICE ŘEŠENÉHO ÚZEMÍ
			HRANICE ZASTAVĚNÉHO ÚZEMÍ (VYMEZENO 30.4.2014)
			HRANICE ZASTAVITELNÉ PLOCHY
BI	BI	BI	PLOCHY BYDLENÍ INDIVIDUÁLNÍHO
SO.1	SO.1	SO.1	PLOCHY SMÍŠENÉ OBYTNÉ V CENTRÁLNÍ ZÓNĚ
SO.3	SO.3	SO.3	PLOCHY SMÍŠENÉ OBYTNÉ VESNICKÉ
OZ.1			PLOCHY PRO VZDĚLÁVÁNÍ A VÝCHOVU
OZ.4			PLOCHY PRO KULTURU
OZ.5			PLOCHY PRO VEŘEJNOU SPRÁVU
OZ.6			PLOCHY PRO OCHRANU OBYVATELSTVA
OK.3			PLOCHY PRO STRAVOVÁNÍ
OH	OH		PLOCHY PRO VEŘEJNÉ POHŘEBIŠTĚ
OS		OS	PLOCHY PRO TĚLOVÝCHOVU A SPORT
V	V		PLOCHY PRO VÝROBU A SKLADOVÁNÍ
VO			PLOCHY PRO DROBNOU VÝROBU A ŘEMESLA
VZ			PLOCHY PRO ZEMĚDĚLSKOU VÝROBU
TV	TV		PLOCHY PRO VODNÍ HOSPODÁŘSTVÍ
TE	TE		PLOCHY PRO ENERGETIKU
TO.1	TO.1		PLOCHY PRO NAKLÁDÁNÍ S ODPADY
	T*		PLOCHY PRO OCHRANU PŘED POVODNĚMI
D			PLOCHY PRO DOPRAVU
DS	DS	DS	PLOCHY PRO SILNIČNÍ DOPRAVU
	DX		PLOCHY PRO CYKLISTICKOU DOPRAVU
DV	PV		PLOCHY VEŘEJNÝCH PROSTRANSTVÍ S PŘEVAHOU ZPEVNĚNÝCH PLOCH
PZ	PZ	PZ	PLOCHY SÍDELNÍ ZELENEJ
Z	Z*		PLOCHY SADŮ A ZAHRAD ZASTAVĚNÉHO ÚZEMÍ
WT	WT		PLOCHY PRO SKLADOVÁNÍ
			VODNÍ PLOCHY A TOKY
	28	103	ČÍSLO NÁVRHOVÉ PLOCHY
			VENKOVNÍ VEDENÍ ELEKTRICKÉ SÍTĚ ZVN 400 KV
			VENKOVNÍ VEDENÍ ELEKTRICKÉ SÍTĚ VN 22 KV
			DISTRIBUČNÍ TRAFOSTANICE
			OP VENKOVNÍHO VEDENÍ ELEKTRICKÉ SÍTĚ
			PLYNOVOD STL
			PLYNOVOD VTL
			BEZPEČNOSTNÍ PÁSMO PLYNOVODU
			PRODUKTOVOD
			RADIOLÉOVÁ TRASA
			DÁLKOVÝ KABEL

ZÁZNAM O ÚČINNOSTI	
Správní orgán, který územní plán vydal: ZASTUPITELSTVO OBCE ŽIVOTICE U NOVÉHO JIČÍNA Datum nabytí účinnosti:	
Pořizovatel: MĚSTSKÝ ÚŘAD NOVÝ JIČÍN ODBOR ÚZEMNÍHO PLÁNOVÁNÍ A STAVEBNÍHO ŘÁDU Jméno a příjmení: Ing. Hana Zúbková Funkce: referent veřejné správy Podpis: (oprávněná úřední osoba pořizovatele)	(otisk úředního razítka)

Název akce : ODŮVODNĚNÍ ÚZEMNÍHO PLÁNU ŽIVOTICE U NOVÉHO JIČÍNA			
Pořizovatel : MĚSTSKÝ ÚŘAD NOVÝ JIČÍN ODBOR ÚZEMNÍHO PLÁNOVÁNÍ A STAVEBNÍHO ŘÁDU			
Zpracovatelé dokumentace : Zodpovědný projektant - urbanista: Ing.arch.Dita Kurelková Ved.proj. specialista-doprava: Ing.Rudolf Gregar	Hlavní projektant: Ing.arch.Jaroslav Kuretek		
Ved.proj. specialista-územně-stav. Ing.Jaroslav Májáček Ved.proj. specialista-elektro: Tomáš Lubroský	Ved.proj. specialista-energetika: Ing. Jaroslav Májáček		
Digitální zpracování: E.Přibylková	Podpis: (otisk autorizačního razítka)		
Obsah : ENERGETIKA, TELEKOMUNIKACE			
Datum zpracování: 4/2015	Číslo zakázky: 01-02/2013	Mřítko: 1:5 000	Číslo výkresu: 11.6

