ÚZEMNÍ PLÁN RAŠKOVICE

I.2.f) VÝKRES VEŘEJNĚ PROSPĚŠNÝCH STAVEB, OPATŘENÍ A ASANACÍ

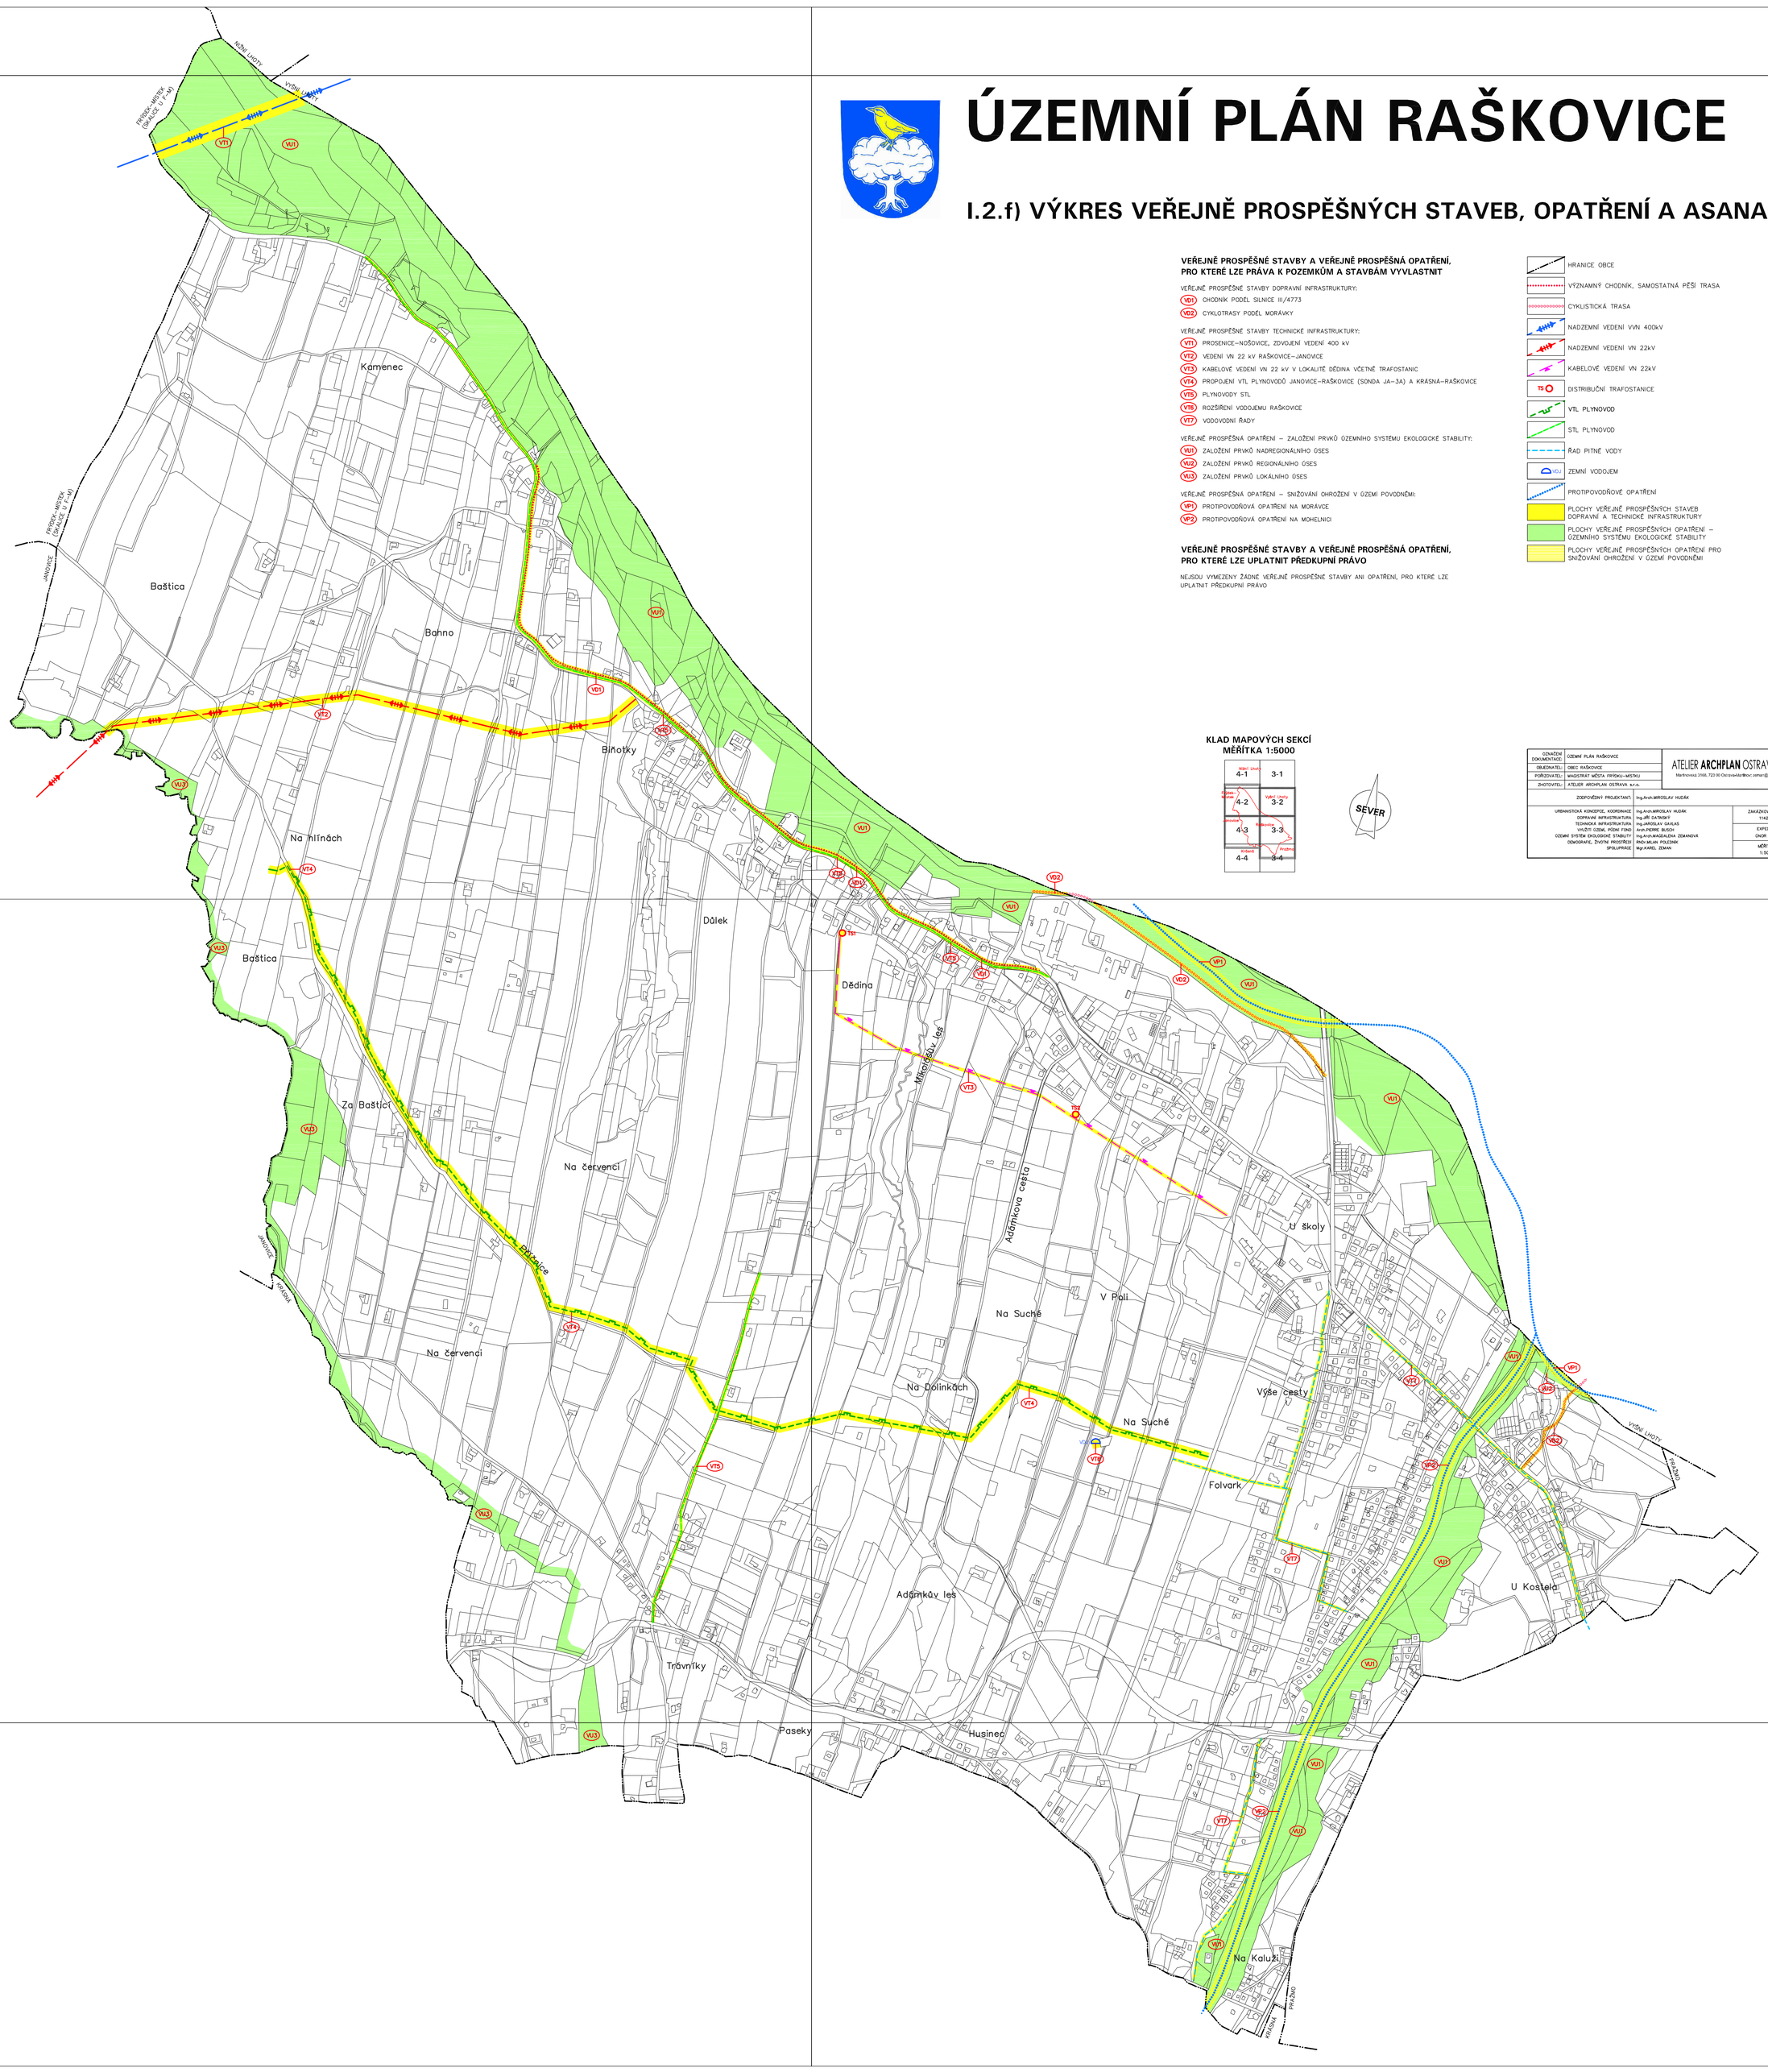

VEŘEJNĚ PROSPĚŠNÉ STAVBY A VEŘEJNĚ PROSPĚŠNÁ OPATŘENÍ, PRO KTERÉ LZE PRÁVA K POZEMKŮM A STAVBÁM VYVLASTNIT

VEŘEJNĚ PROSPĚŠNÉ STAVBY DOPRAVNÍ INFRASTRUKTURY:

- VD1 CHODNÍK PODÉL SILNICE III/4773
- VD2 CYKLOTRASY PODÉL MORÁVKY

VEŘEJNĚ PROSPĚŠNÉ STAVBY TECHNICKÉ INFRASTRUKTURY:

- VT1 PROSENICE–NOŠOVICE, ZDVOJENÍ VEDENÍ 400 kV
- VT2 VEDENÍ VN 22 kV RAŠKOVICE–JANOVICE
- VT3 KABELOVÉ VEDENÍ VN 22 kV V LOKALITĚ DĚDINA VČETNĚ TRAFOSTANIC
- VT4 PROPOJENÍ VTL PLYNOVODŮ JANOVICE–RAŠKOVICE (SONDA JA–3A) A KRÁSNÁ–RAŠKOVICE
- VT5 PLYNOVODY STL
- VT6 ROZŠÍŘENÍ VODOJEMU RAŠKOVICE
- VT7 VODOVODNÍ ŘADY

VEŘEJNĚ PROSPĚŠNÁ OPATŘENÍ – ZALOŽENÍ PRVKŮ ÚZEMNÍHO SYSTÉMU EKOLOGICKÉ STABILITY:

- VU1 ZALOŽENÍ PRVKŮ NADREGIONÁLNÍHO ÚSES
- VU2 ZALOŽENÍ PRVKŮ REGIONÁLNÍHO ÚSES
- VU3 ZALOŽENÍ PRVKŮ LOKÁLNÍHO ÚSES

VEŘEJNĚ PROSPĚŠNÁ OPATŘENÍ – SNIŽOVÁNÍ OHROŽENÍ V ÚZEMÍ POVODNĚMI:

- VP1 PROTIPOVODŇOVÁ OPATŘENÍ NA MORÁVCE
- VP2 PROTIPOVODŇOVÁ OPATŘENÍ NA MOHELNICI

VEŘEJNĚ PROSPĚŠNÉ STAVBY A VEŘEJNĚ PROSPĚŠNÁ OPATŘENÍ, PRO KTERÉ LZE UPLATNIT PŘEDKUPNÍ PRÁVO

NEJSOU VYMEZENY ŽÁDNÉ VEŘEJNĚ PROSPĚŠNÉ STAVBY ANI OPATŘENÍ, PRO KTERÉ LZE UPLATNIT PŘEDKUPNÍ PRÁVO

- HRANICE OBCE
- VÝZNAMNÝ CHODNÍK, SAMOSTATNÁ PĚŠÍ TRASA
- CYKLISTICKÁ TRASA
- NADZEMNÍ VEDENÍ VVN 400kV
- NADZEMNÍ VEDENÍ VN 22kV
- KABELOVÉ VEDENÍ VN 22kV
- TS DISTRIBUČNÍ TRAFOSTANICE
- VTL PLYNOVOD
- STL PLYNOVOD
- ŘAD PITNÉ VODY
- VDJ ZEMNÍ VODOJEM
- PROTIPOVODŇOVÉ OPATŘENÍ
- PLOCHY VEŘEJNĚ PROSPĚŠNÝCH STAVEB DOPRAVNÍ A TECHNICKÉ INFRASTRUKTURY
- PLOCHY VEŘEJNĚ PROSPĚŠNÝCH OPATŘENÍ – ÚZEMNÍHO SYSTÉMU EKOLOGICKÉ STABILITY
- PLOCHY VEŘEJNĚ PROSPĚŠNÝCH OPATŘENÍ PRO SNIŽOVÁNÍ OHROŽENÍ V ÚZEMÍ POVODNĚMI

KLAD MAPOVÝCH SEKCÍ
MĚŘÍTKA 1:5000

4-1	3-1
4-2	3-2
4-3	3-3
4-4	3-4

SEVER

OZNAČENÍ DOKUMENTACE:	ÚZEMNÍ PLÁN RAŠKOVICE	ATELIER ARCHPLAN OSTRAVA s.r.o. Martinovská 3168, 723 00 Ostrava-Martinov; osmar@archplan.cz
OBJEDNATEL:	OBEC RAŠKOVICE	
POŘIZOVATEL:	MAGISTRÁT MĚSTA PŘÍBORU–MĚSTKU	
ZHOTOVITEL:	ATELIER ARCHPLAN OSTRAVA s.r.o.	
ZODPOVĚDNÝ PROJEKTANT:	Ing.Arch.MIROSLAV HUDÁK	
URBANISTICKÁ KONCEPCE, KOORDINACE	Ing.Arch.MIROSLAV HUDÁK	ZAKÁZKOVÉ ČÍSLO: 1142/11
DOPRAVNÍ INFRASTRUKTURA	Ing.JIŘÍ DATINSKÝ	
TECHNICKÁ INFRASTRUKTURA	Ing.JAROSLAV ŠAULAS	
VYUŽITÍ ÚZEMÍ, PŮDNÍ FOND	Arch.PIERRE BUSCH	EXPEDICE: ÚAOP, 2015
ÚZEMNÍ SYSTÉM EKOLOGICKÉ STABILITY	Ing.Arch.MAGDALÉNA ZEMANOVÁ	
DEMOGRAFIE, ŽIVOTNÍ PROSTŘEDÍ	RNDr.MILAN POLDINK	
SPOLUPRÁCE	Mgr.KAREL ZEMAN	MĚŘÍTKO: 1:5000