


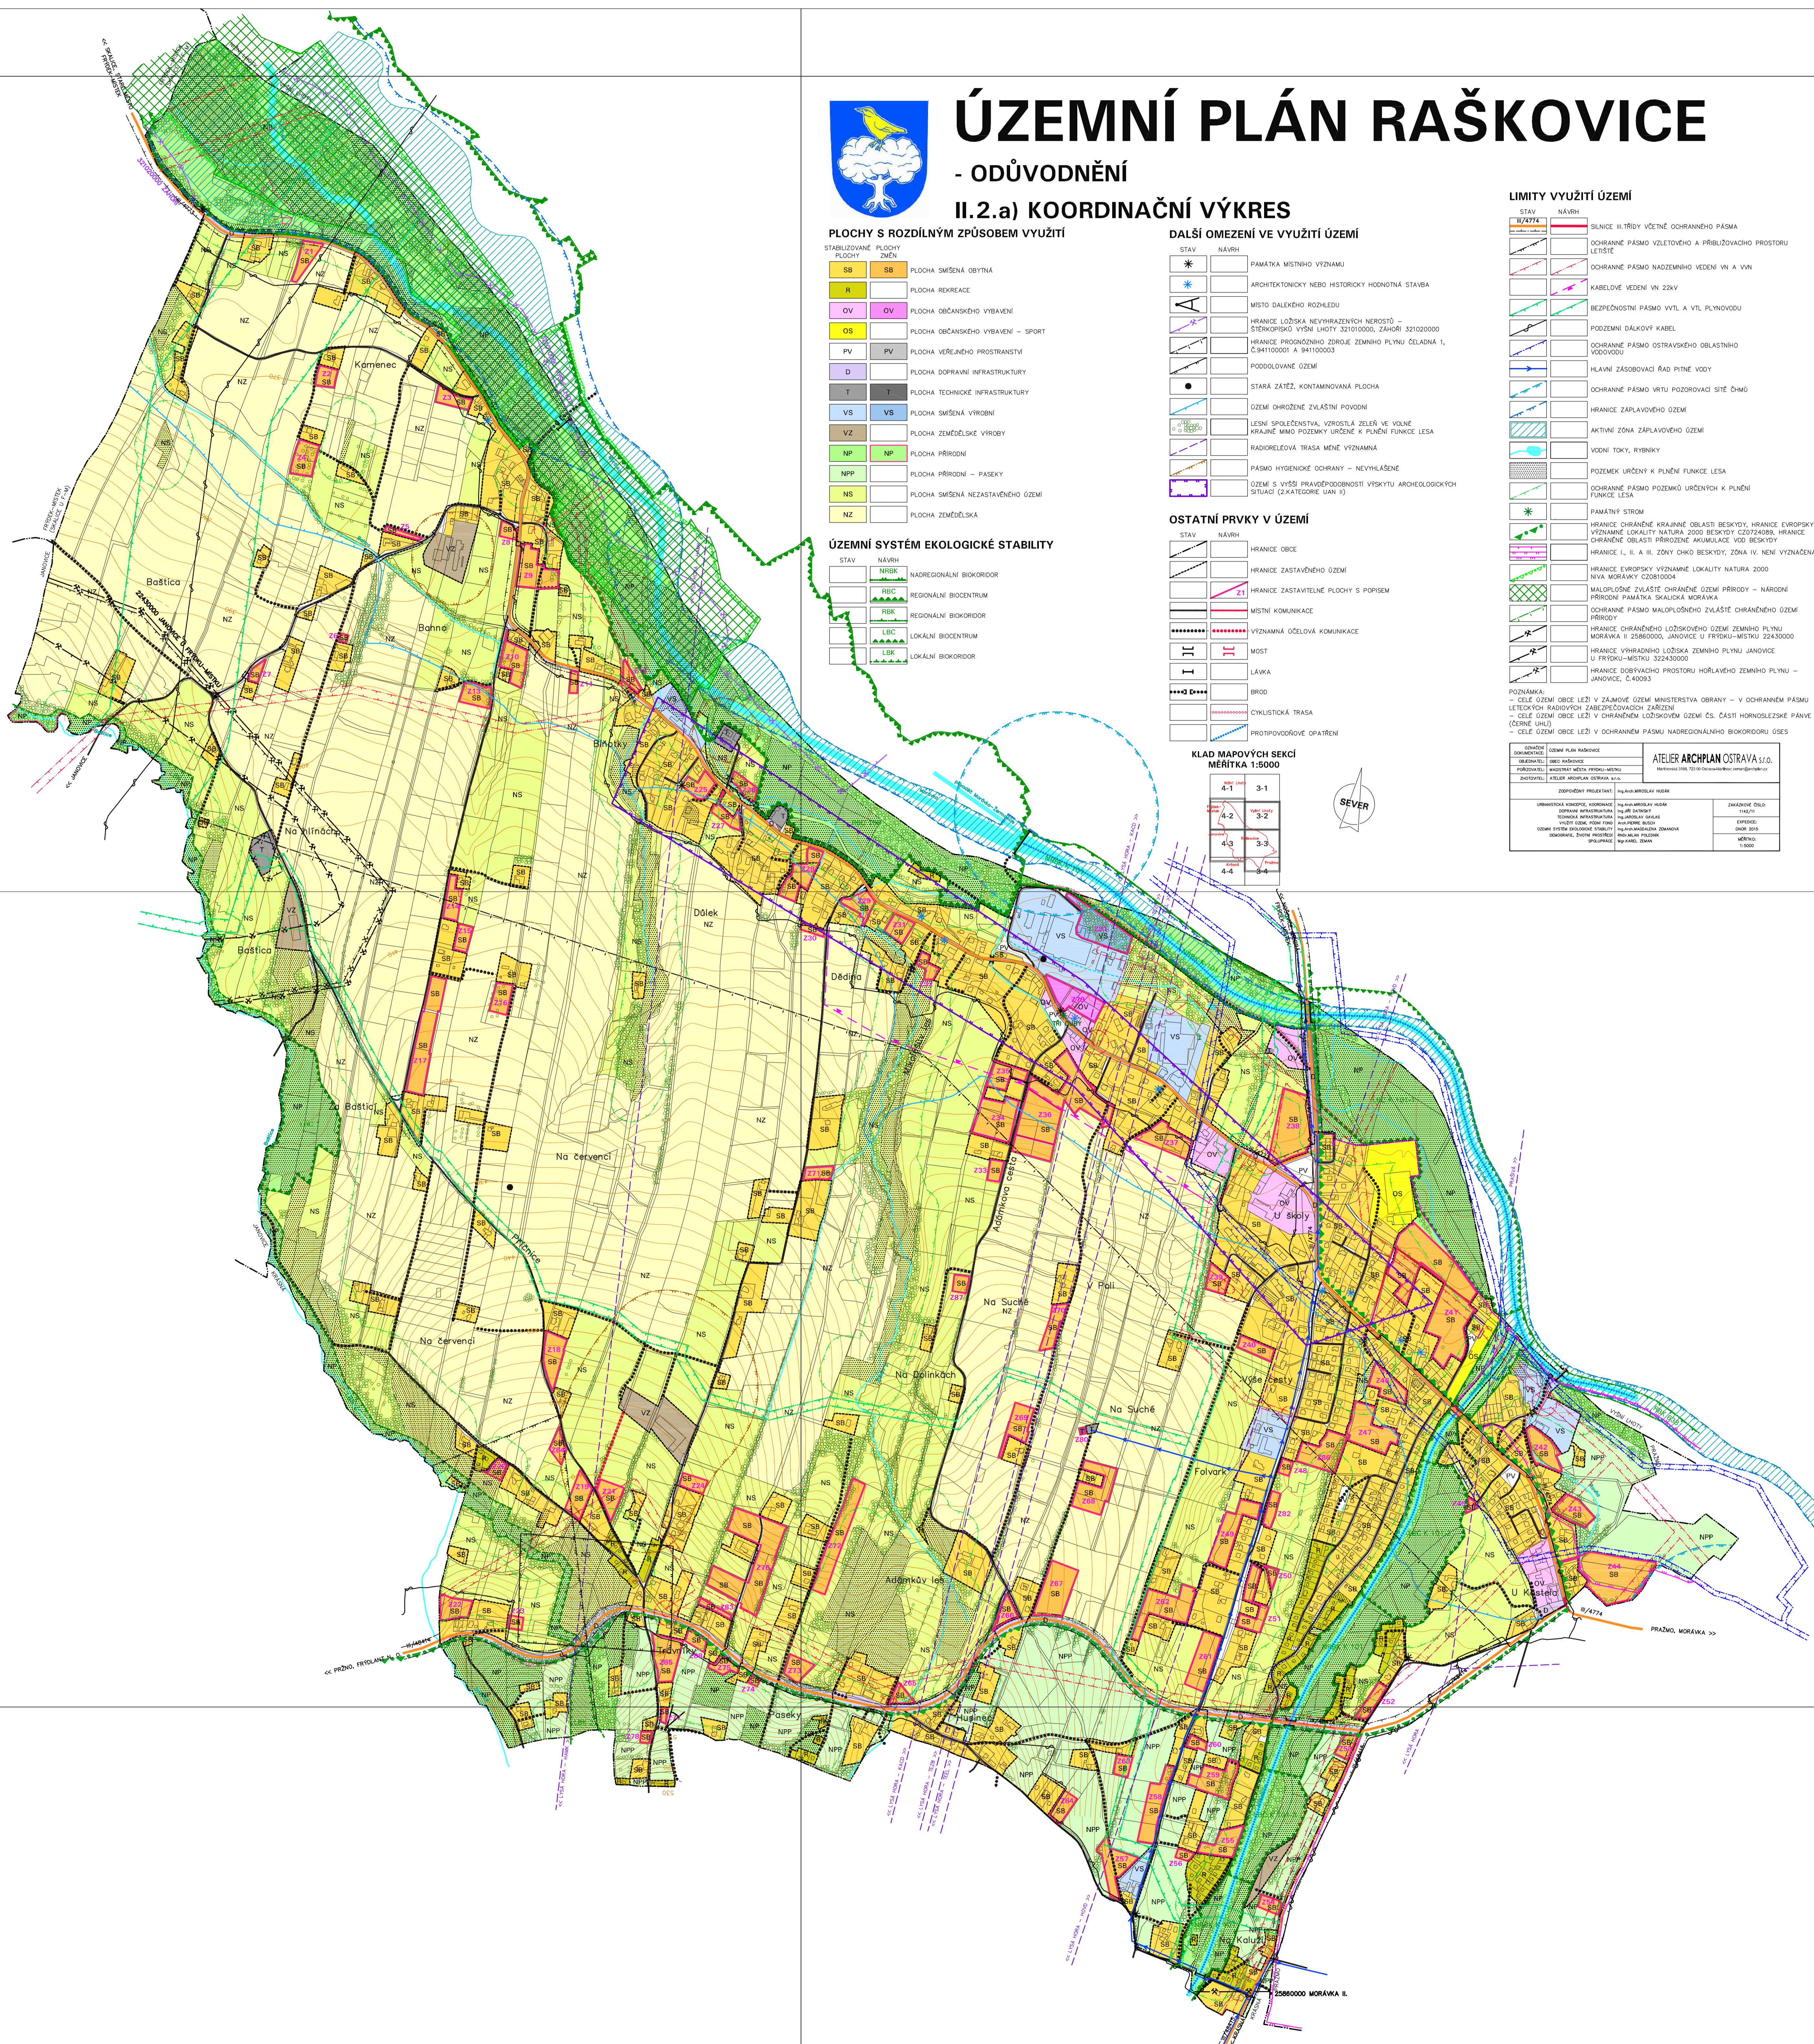

ÚZEMNÍ PLÁN RAŠKOVICE

- ODŮVODNĚNÍ

II.2.a) KOORDINAČNÍ VÝKRES



PLOCHY S ROZDÍLNÝM ZPŮSOBEM VYUŽITÍ

STAV	NÁVRH	POLOŽKA
SB	SB	PLOCHA SMÍŠNÁ OBYTNÁ
R	REC	PLOCHA REKREACE
OV	OV	PLOCHA OBČANSKÉHO VYBAVENÍ
OS	OS	PLOCHA OBČANSKÉHO VYBAVENÍ – SPORT
PV	PV	PLOCHA VEŘEJNÉHO PROSTRANÍ
D	D	PLOCHA DOPRAVNÍ INFRASTRUKTURY
T	T	PLOCHA TECHNICKÉ INFRASTRUKTURY
VS	VS	PLOCHA SMÍŠNÁ VÝROBNÍ
VZ	VZ	PLOCHA ZEMĚLŠKÉ VÝROBY
NP	NP	PLOCHA PŘÍRODNÍ
NPP	NPP	PLOCHA PŘÍRODNÍ – PASEKY
NS	NS	PLOCHA SMÍŠNÁ NEZASTAVĚNÉHO ÚZEMÍ
NZ	NZ	PLOCHA ZEMĚLŠKÁ

ÚZEMNÍ SYSTÉM EKOLOGICKÉ STABILITY

STAV	NÁVRH	POLOŽKA
	NREK	NADREGIONÁLNÍ BIOKORIDOR
	REK	REGIONÁLNÍ BIOKORIDOR
	REK	REGIONÁLNÍ BIOKORIDOR
	LBC	LOKÁLNÍ BIOKORIDOR
	LBC	LOKÁLNÍ BIOKORIDOR

DALŠÍ OMEZENÍ VE VYUŽITÍ ÚZEMÍ

STAV	NÁVRH	POLOŽKA
	*	PAMÁTKA MÍSTNÍHO VÝZNAMU
		ARCHITEKTONICKÝ NEBO HISTORICKÝ HODNOTNÁ STAVBA
		MÍSTO DALEKÉHO ROZHLEDU
		PODDOLÁVANÉ ÚZEMÍ
		STARÁ ZAŘEŽ, KONTAMINOVANÁ PLOCHA
		ÚZEMÍ OHROŽENÉ ZVLÁŠTNÍ PŮVOZÍ
		LEZÍ SPOLEČENSTVA, VÝROSTLÁ ŽELV VE VOLNÉ KVALITĚ ABO POZEMKY URČENÉ K PLNĚNÍ FUNKCE LESA
		RADIOELEKTRICKÁ TRASA MĚNĚ VÝZNAMNÁ
		PÁSMO HYGIENICKÉ OCHRANY – NEVYHLAŽENÉ
		ÚZEMÍ S VÍŠÍ PRAKTIČNOSTI VYSKYTU ARCHEOLOGICKÝCH ZNAČEK (KATEGORIE ÚVN II)

OSTATNÍ PRVKY V ÚZEMÍ

STAV	NÁVRH	POLOŽKA
		HRANICE OBCE
		HRANICE ZASTAVĚNÉHO ÚZEMÍ
		HRANICE ZASTAVITELNÉ PLOCHY S PŮRŠENÍ
		MÍSTNÍ KOMUNIKACE
		VÝZNAMNÁ OČELOVÁ KOMUNIKACE
		MOST
		LÁVKA
		BRID
		PROTIVODOVÉ OPATŘENÍ

KLAD MAPOVÝCH SEČEK

KLAD	SEČEK
4-1	3-1
4-2	3-2
4-3	3-3
4-4	3-4



LIMITY VYUŽITÍ ÚZEMÍ

STAV	NÁVRH	POLOŽKA
		OCHRANĚ PÁSMO VZLETOVÉHO A PŘIBLIŽOVACÍHO PROSTORU LETIŠTĚ
		OCHRANĚ PÁSMO NADEZEMNÍHO VEDENÍ VN A VN
		KABELOVÉ VEDENÍ VN 22kV
		BEZPEČNOSTNÍ PÁSMO VTL A VTL PLYNOVODU
		POZEMKOVÝ KABEL
		OCHRANĚ PÁSMO OSTRAVSKÉHO OBLASTNÍHO VÝVOZOVU
		HLAVNÍ ZÁSOBOVACÍ RAD PÍNE VODY
		OCHRANĚ PÁSMO VTLU PODROZOVACÍ SÍTE ČMGO
		HRANICE ZAPLAVOVÉHO ÚZEMÍ
		AKTIVNÍ ZONA ZAPLAVOVÉHO ÚZEMÍ
		VODNÍ TOKY, RYBNÍKY
		POZEMEK URČENÝ K PLNĚNÍ FUNKCE LESA
		OCHRANĚ PÁSMO POZEMKŮ URČENÝCH K PLNĚNÍ FUNKCE LESA
		PAMÁTKY STROMŮ
		HRANICE OCHRANĚNÉ KRAJINNÉ OBLASTI BESKOVY, HRANICE EVROPSKÝ VÝZNAMNÉ LOKALITY NATURA 2000 BESKOVY
		HRANICE OCHRANĚNÉHO PROSTORU HOŘLAVÉHO ZEMNÍHO PŮLYNU – JANOVICE, Č.40593

Poznámka:

