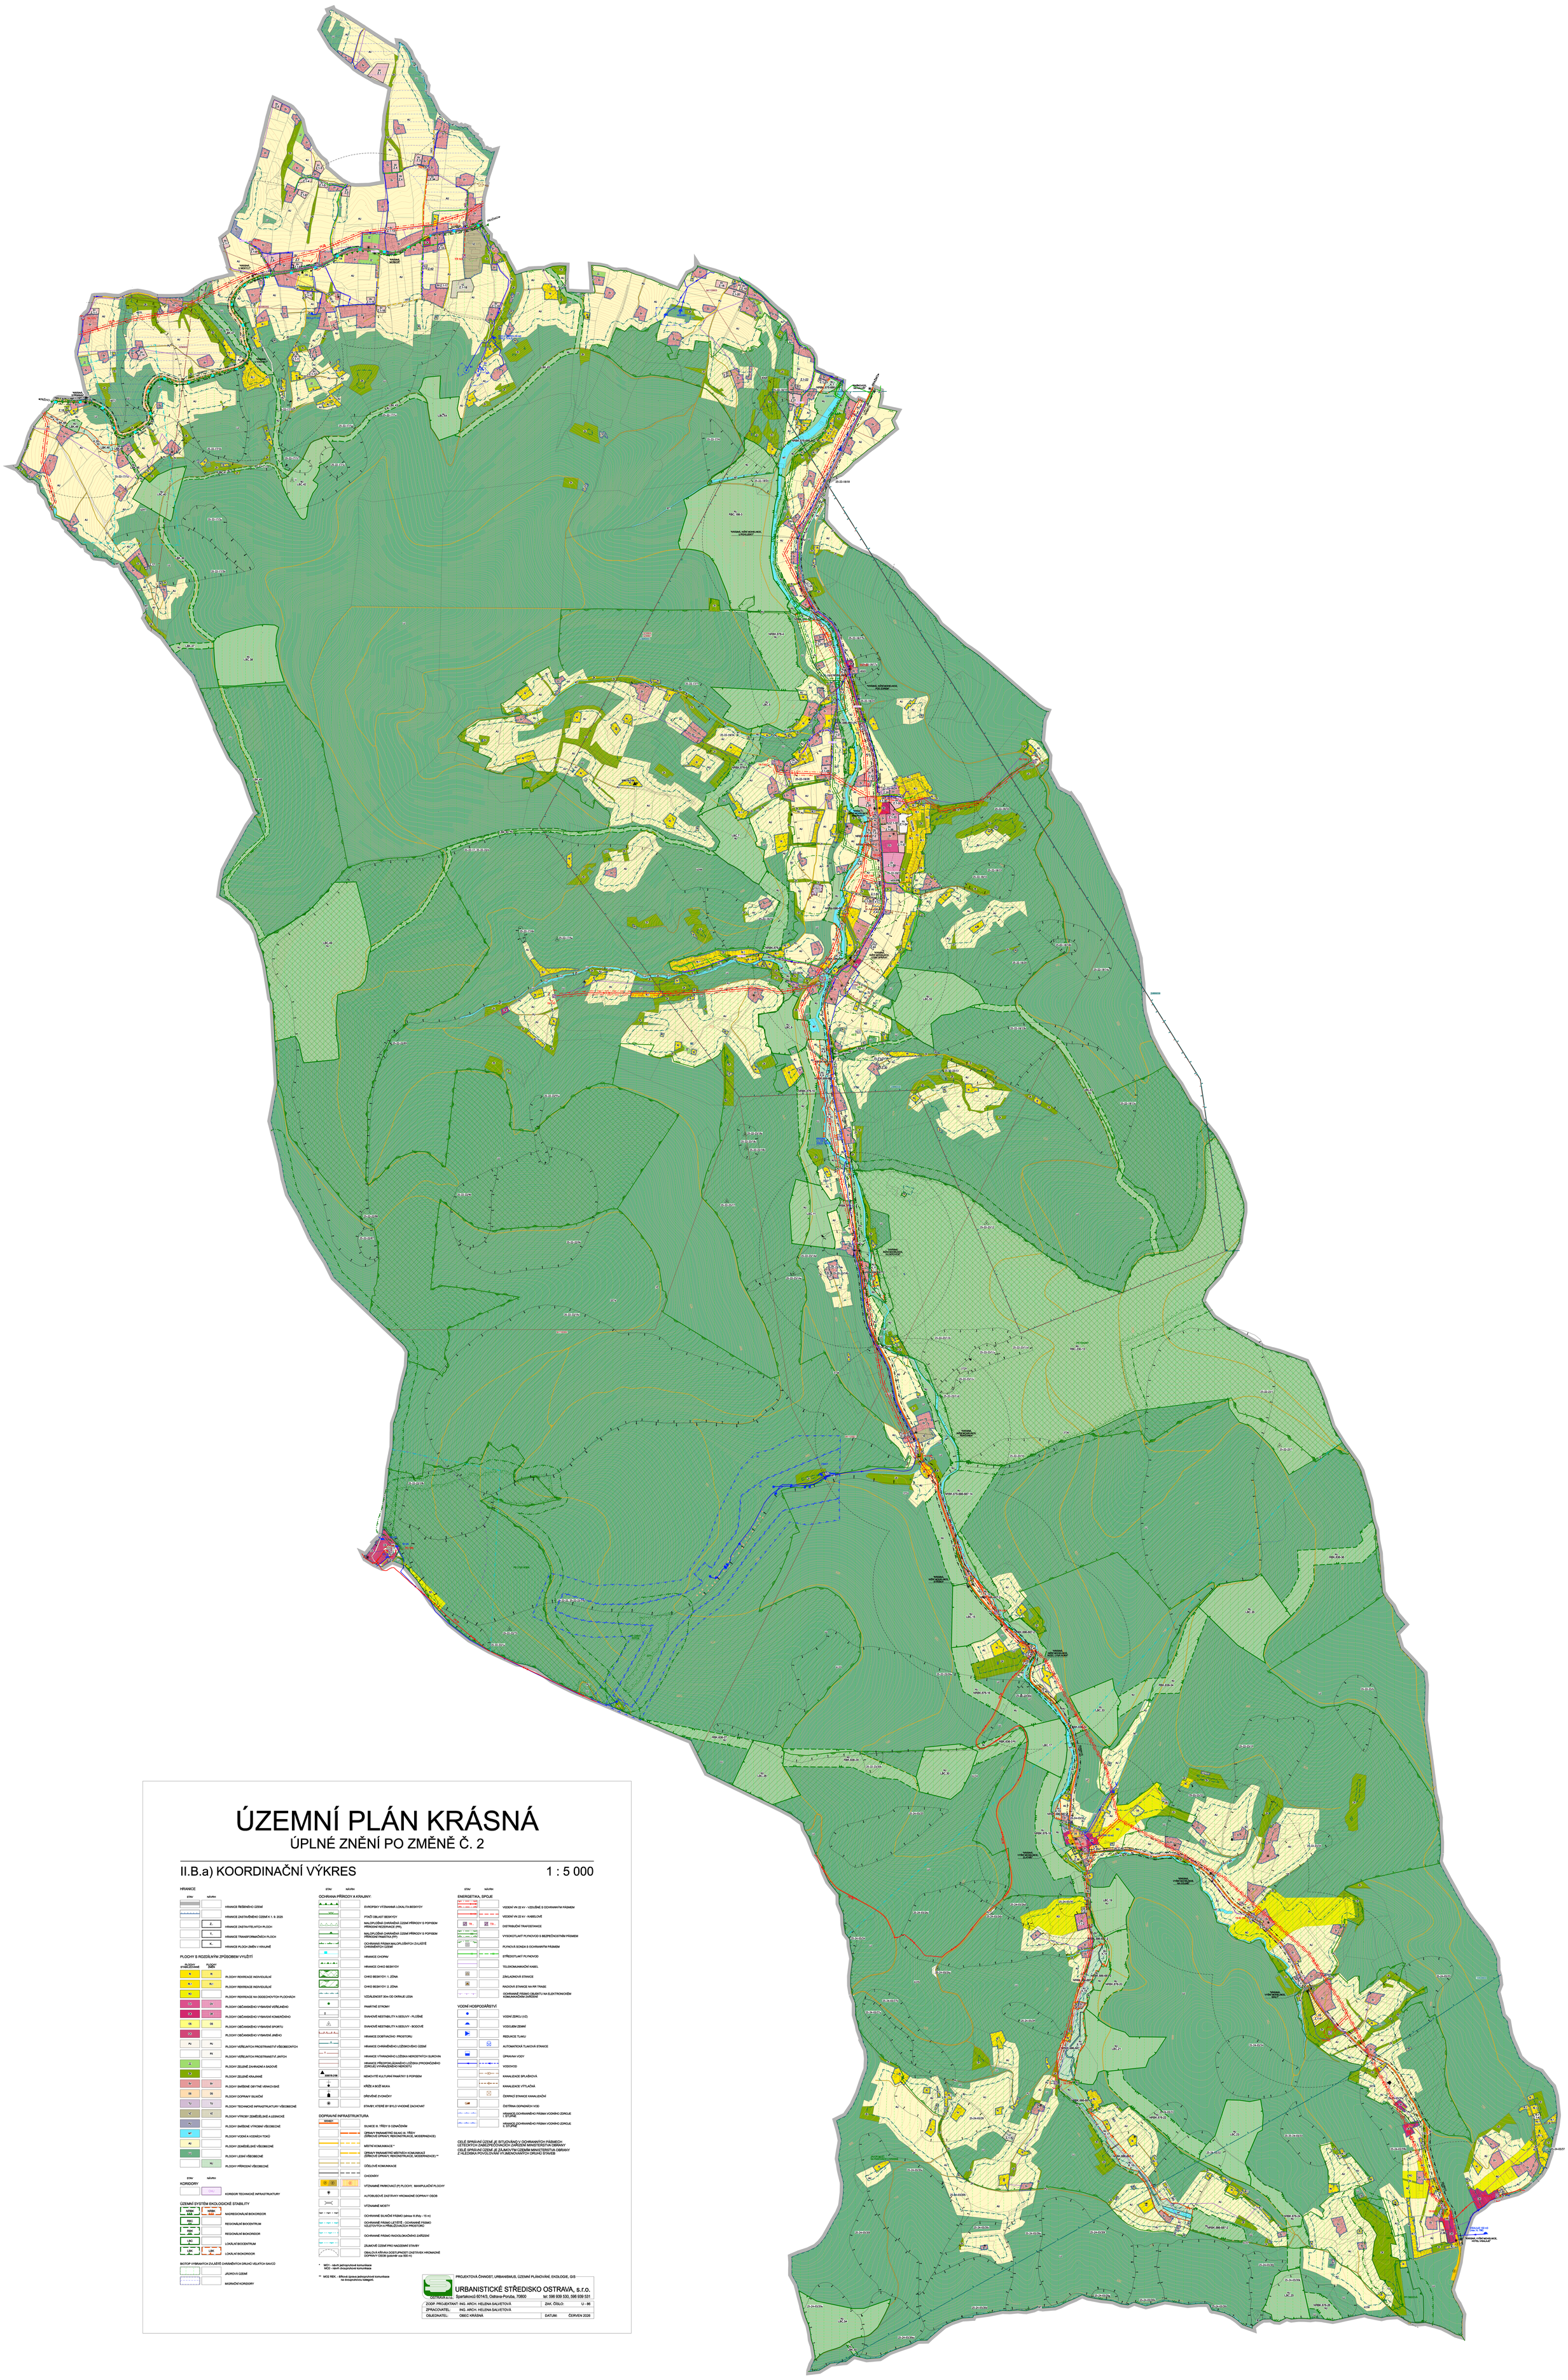

ÚZEMNÍ PLÁN KRÁSNÁ

ÚPLNÉ ZNĚNÍ PO ZMĚNĚ Č. 2

II.B.a) KOORDINAČNÍ VÝKRES

1 : 5 000

HRANICE

STAV | NÁVRH

- HRANICE ŘEŠENÉHO ÚZEMÍ
- HRANICE ZASTAVĚNÉHO ÚZEMÍ K 1. 9. 2025
- Z. — HRANICE ZASTAVITELNÝCH PLOCH
- T. — HRANICE TRANSFORMAČNÍCH PLOCH
- K. — HRANICE PLOCH ZMĚN V KRAJINĚ

PLOCHY S ROZDÍLNÝM ZPŮSOBEM VYUŽITÍ

PLOCHY STABILIZOVANÉ | PLOCHY ZMĚN

- RI | RI — PLOCHY REKREACE INDIVIDUÁLNÍ
- RI.1 | RI.1 — PLOCHY REKREACE INDIVIDUÁLNÍ
- RO — PLOCHY REKREACE NA ODDECHOVÝCH PLOCHÁCH
- OV | OV — PLOCHY OBČANSKÉHO VYBAVENÍ VEŘEJNÉHO
- OK | OK — PLOCHY OBČANSKÉHO VYBAVENÍ KOMERČNÍHO
- OS | OS — PLOCHY OBČANSKÉHO VYBAVENÍ SPORTU
- OJ — PLOCHY OBČANSKÉHO VYBAVENÍ JINÉHO
- PU | PU — PLOCHY VEŘEJNÝCH PROSTRANSTVÍ VŠEOBECNÝCH
- PK — PLOCHY VEŘEJNÝCH PROSTRANSTVÍ JINÝCH
- ZZ — PLOCHY ZELENĚ ZAHRADNÍ A SADOVÉ
- ZV — PLOCHY ZELENĚ KRAJINNÉ
- SV | SV — PLOCHY SMÍŠENÉ OBYTNÉ VENKOVSKÉ
- DS | DS — PLOCHY DOPRAVY SILNIČNÍ
- TI | TI — PLOCHY TECHNICKÉ INFRASTRUKTURY VŠEOBECNÉ
- VZ | VZ — PLOCHY VÝROBY ZEMĚDĚLSKÉ A LESNICKÉ
- VS — PLOCHY SMÍŠENÉ VÝROBNÍ VŠEOBECNÉ
- WT — PLOCHY VODNÍ A VODNÍCH TOKŮ
- AU — PLOCHY ZEMĚDĚLSKÉ VŠEOBECNÉ
- NL — PLOCHY LESNÍ VŠEOBECNÉ
- NJ — PLOCHY PŘÍRODNÍ VŠEOBECNÉ

KORIDORY

STAV | NÁVRH

- KTI — KORIDOR TECHNICKÉ INFRASTRUKTURY

ÚZEMNÍ SYSTÉM EKOLOGICKÉ STABILITY

- NRBK / NRK — NADREGIONÁLNÍ BIOKORIDOR
- RBC — REGIONÁLNÍ BIOCENTRUM
- RBK / RK — REGIONÁLNÍ BIOKORIDOR
- LBC — LOKÁLNÍ BIOCENTRUM
- LBK / LK — LOKÁLNÍ BIOKORIDOR

BIOTOP VYBRANÝCH ZVLÁŠTĚ CHRÁNĚNÝCH DRUHŮ VELKÝCH SAVCŮ

- JÁDROVÁ ÚZEMÍ
- MIGRAČNÍ KORIDORY

OCHRANA PŘÍRODY A KRAJINY:

STAV | NÁVRH

- EVROPSKY VÝZNAMNÁ LOKALITA BIEBYDY
- PTAČÍ OBLAST BIEBYDY
- MALOPLOŠNÁ CHRÁNĚNÁ ÚZEMÍ PŘÍRODY S POPISEM PŘÍRODNÍ REZERVACE (PR)
- MALOPLOŠNÁ CHRÁNĚNÁ ÚZEMÍ PŘÍRODY S POPISEM PŘÍRODNÍ PAMÁTKA (PP)
- OCHRANNÉ PÁSMA MALOPLOŠNÝCH ZVLÁŠTĚ CHRÁNĚNÝCH ÚZEMÍ
- HRANICE CHORAV
- HRANICE CHKO BIEBYDY
- CHKO BIEBYDY: 1. ZÓNA
- CHKO BIEBYDY: 2. ZÓNA
- VZDÁLENOST 30m OD OKRAJE LESA
- PAMÁTNÉ STROMY
- SVAHOVÉ NESTABILITY A SESUVY - PLOŠNÉ
- SVAHOVÉ NESTABILITY A SESUVY - BODOVÉ
- HRANICE DOBÝVACÍHO PROSTORU
- HRANICE CHRÁNĚNÉHO LOŽISKOVÉHO ÚZEMÍ
- HRANICE VYHRAZENÉHO LOŽISKA NEROSTNÝCH SUROVIN
- HRANICE PŘEDPOKLÁDANÉHO LOŽISKA (PROGNÓZNÍHO ZDROJE) VYHRAZENÉHO NEROSTU
- NEMOVITÉ KULTURNÍ PAMÁTKY S POPISEM
- KŘÍŽ A BOŽÍ MUKA
- DŘEVĚNÉ ZVONICKY
- STAVBY, KTERÉ BY BYLO VHODNÉ ZACHOVAT

DOPRAVNÍ INFRASTRUKTURA

- SILNICE III. TŘÍDY S OZNAČENÍM
- ÚPRAVY PARAMETRŮ SILNIC III. TŘÍDY (ŠÍŘOVÉ ÚPRAVY, RECONSTRUKCE, MODERNIZACE)
- MÍSTNÍ KOMUNIKACE *
- ÚPRAVY PARAMETRŮ MÍSTNÍCH KOMUNIKACÍ (ŠÍŘOVÉ ÚPRAVY, RECONSTRUKCE, MODERNIZACE) **
- ÚČELOVÉ KOMUNIKACE
- CHODNÍKY
- VÝZNAMNÉ PARKOVACÍ (P) PLOCHY, MANIPULAČNÍ PLOCHY
- AUTOBUSOVÉ ZASTÁVKY HROMADNÉ DOPRAVY OSOB
- VÝZNAMNÉ MOSTY
- OCHRANNÉ SILNIČNÍ PÁSMO (silnice III.třídy - 15 m)
- OCHRANNÉ PÁSMO LETIŠTĚ - OCHRANNÉ PÁSMO VZLETOVÝCH A PŘIBLÍŽOVACÍCH PROSTORŮ
- OCHRANNÉ PÁSMO RADIOLOKAČNÍHO ZAŘÍZENÍ
- ZÁJMOVÉ ÚZEMÍ PRO HAZEMNÍ STAVBY
- OBALOVÁ KŘIVKA DOSTUPNOSTI ZASTÁVEK HROMADNÉ DOPRAVY OSOB (poloměr cca 500 m)

* MC1 - návrh jednopruhové komunikace
MC2 - návrh dvoupruhové komunikace

** MC2 RDK - šířková úprava jednopruhové komunikace na dvoupruhovou kategorii.

ENERGETIKA, SPOJE

STAV | NÁVRH

- VEDENÍ VN 22 kV - VZDUŠNÉ S OCHRANNÝM PÁSMEM
- VEDENÍ VN 22 kV - KABELOVÉ
- TS - DISTRIBUČNÍ TRAFOSTANICE
- VYSOKOTLAKÝ PLYNOVOD S BEZPEČNOSTNÍM PÁSMEM
- PLYNOVÁ SONDA S OCHRANNÝM PÁSMEM
- STŘEDOTLAKÝ PLYNOVOD
- TELEKOMUNIKAČNÍ KABEL
- ZÁKLADNOVÁ STANICE
- RADIOVÁ STANICE NA RR TRASE
- OCHRANNÉ PÁSMO OBJEKTU NA ELEKTRONICKÉM KOMUNIKAČNÍM ZAŘÍZENÍ

VODNÍ HOSPODÁŘSTVÍ

- VODNÍ ZDROJ (VZ)
- VODOJEM ZEMNÍ
- REDUKCE TLAKU
- AUTOMATICKÁ TLAKOVÁ STANICE
- ČERPACÍ STANICE KANALIZAČNÍ
- ČISTÍRNA ODPADNÍCH VOD
- HRANICE OCHRANNÉHO PÁSMA VODNÍHO ZDROJE 1. STUPNĚ
- HRANICE OCHRANNÉHO PÁSMA VODNÍHO ZDROJE II. STUPNĚ

CELÉ SPRÁVNÍ ÚZEMÍ JE SITUOVÁNO V OCHRANNÝCH PÁSMECH LETECKÝCH ZÁBEZPEČOVACÍCH ZAŘÍZENÍ MINISTERSTVA OBRANY

CELÉ SPRÁVNÍ ÚZEMÍ JE ZÁJMOVÝM ÚZEMÍM MINISTERSTVA OBRANY Z HLEDISKA POVOLOVÁNÍ VYJMENOVANÝCH DRUHŮ STAVEB

PROJEKTOVÁ ČINNOST, URBANISMUS, ÚZEMNÍ PLÁNOVÁNÍ, EKOLOGIE, GIS

URBANISTICKÉ STŘEDISKO OSTRAVA, s.r.o.

Spartakovců 6014/3, Ostrava-Poruba, 70800 tel: 596 939 530, 596 939 531

ZODP. PROJEKTANT:	ING. ARCH. HELENA SALVETOVÁ	ZAK. ČÍSLO:	U – 86
ZPRACOVATEL:	ING. ARCH. HELENA SALVETOVÁ		
OBJEDNATEL:	OBEC KRÁSNÁ	DATUM:	ČERVEN 2026