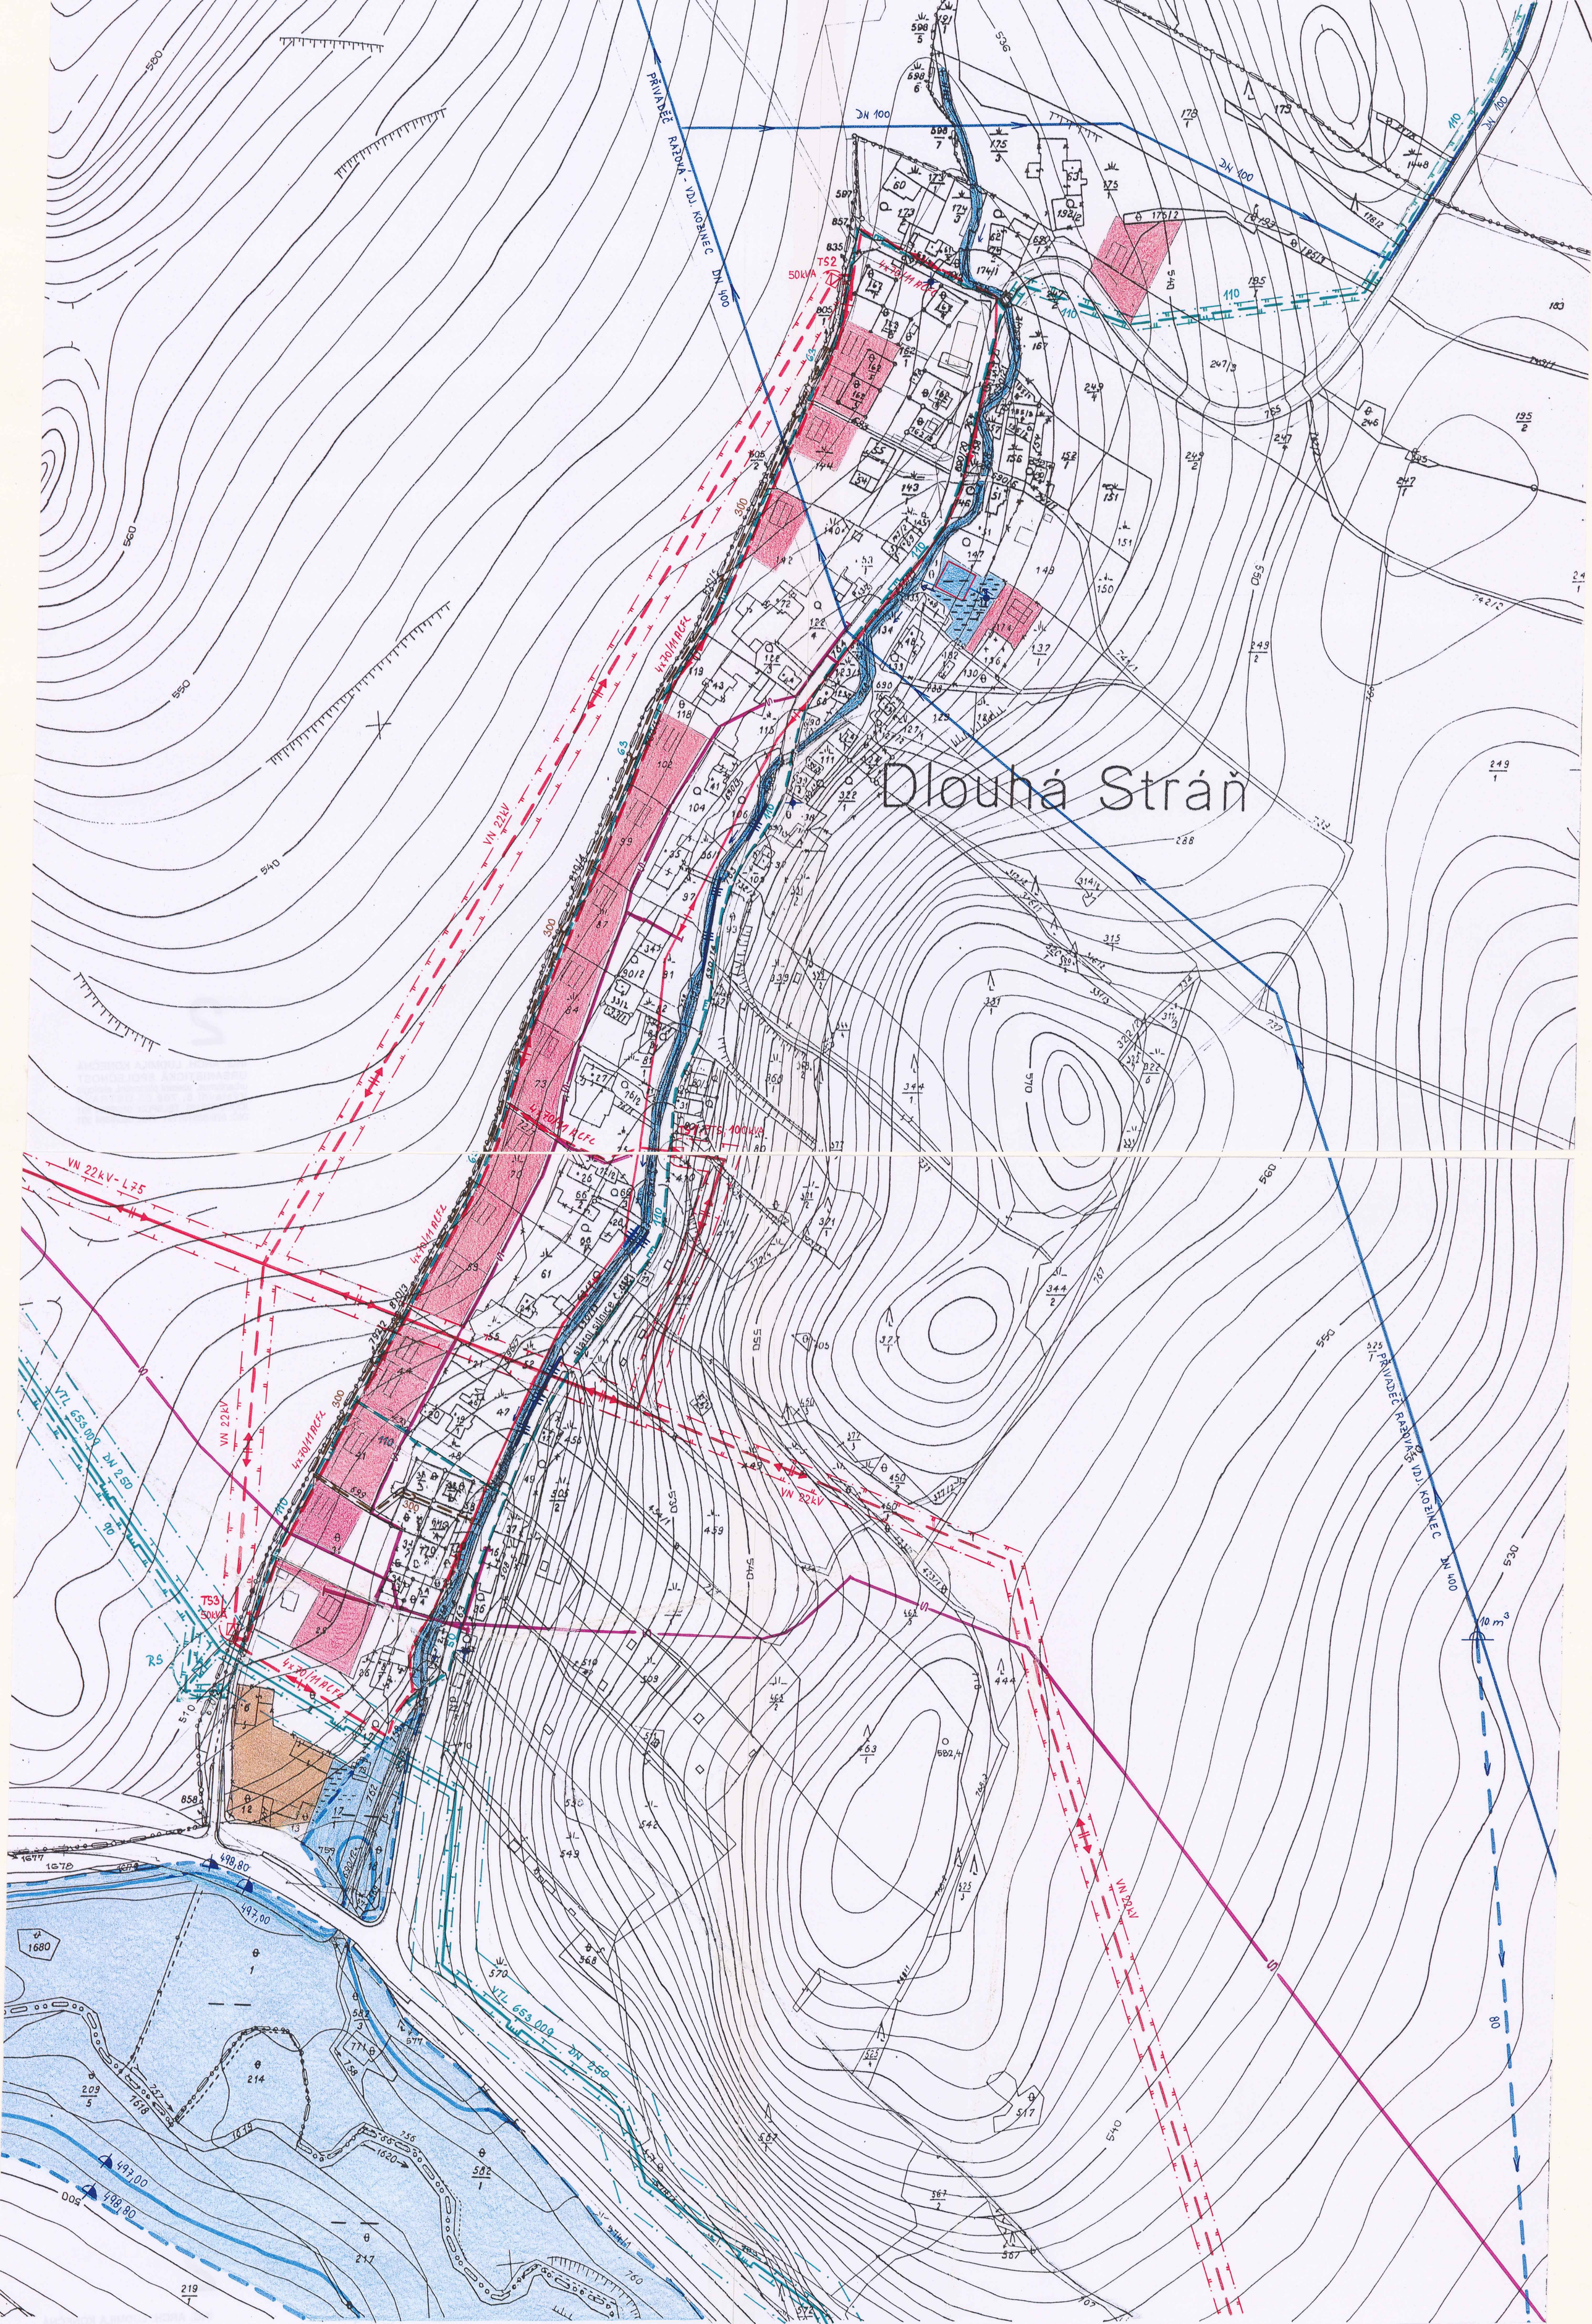
Dlouhá Stráň
PŘIVADĚČ RAŽOVÁ - VDJ. KOŽINEC DN 400
DN 100
DN 100
DN 100
TS2
50kVA
4x70/11 ACFC
VN 22kV
VN 22kV - L75
VN 22kV
VN 22kV
VN 22kV
VTL 653.009 DN 250
VTL 653.009 DN 250
TS3
50kVA
PŘIVADĚČ RAŽOVÁ - VDJ. KOŽINEC DN 400
10 m³
498,80
497,00
497,00
498,80