ÚZEMNÍ PLÁN MALÁ ŠTÁHLE

2. HLAVNÍ VÝKRES 1 : 2880

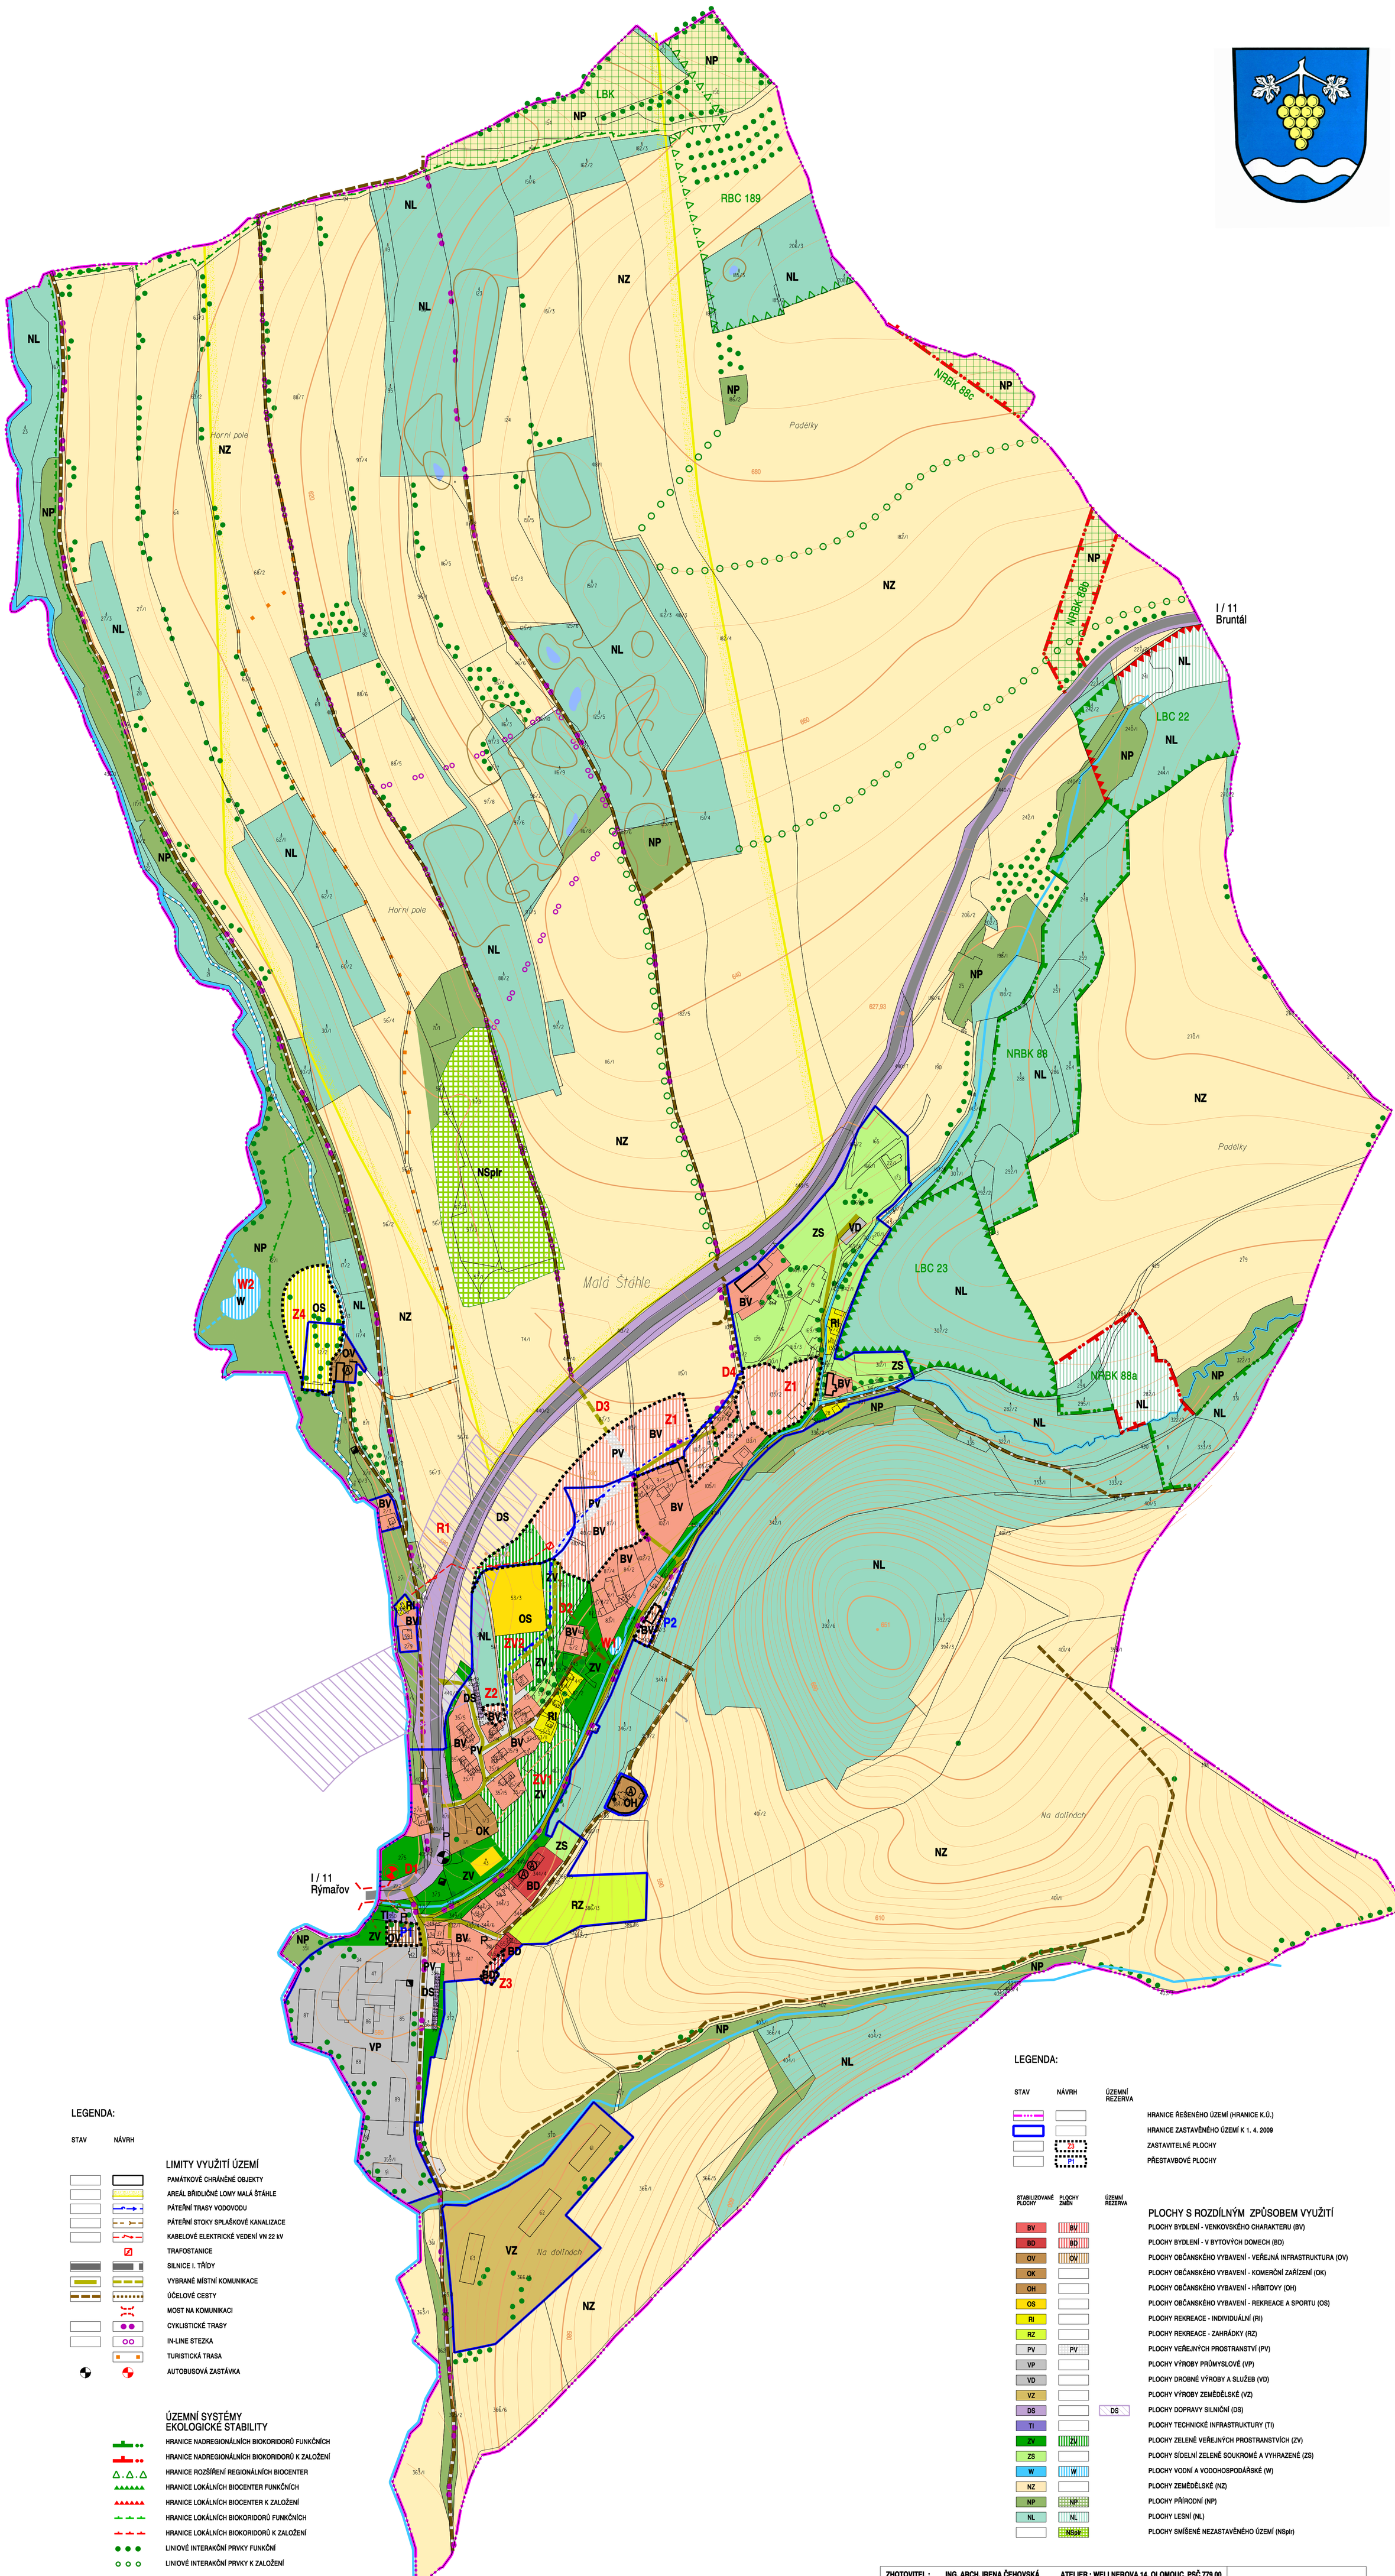

LEGENDA:

STAV NÁVRH

LIMITY VYUŽITÍ ÚZEMÍ

- PAMÁTKOVĚ CHRÁNĚNÉ OBJEKTY
- AREÁL BŘIDLIČNÉ LOMY MALÁ ŠTÁHLE
- PÁTEŘNÍ TRASY VODOVODU
- PÁTEŘNÍ STOKY SPLAŠKOVÉ KANALIZACE
- KABELOVÉ ELEKTRICKÉ VEDENÍ VN 22 kV
- TRAFOSTANICE
- SILNICE I. TŘÍDY
- VYBRANÉ MÍSTNÍ KOMUNIKACE
- ÚČELOVÉ CESTY
- MOST NA KOMUNIKACI
- CYKLISTICKÉ TRASY
- IN-LINE STEZKA
- TURISTICKÁ TRASA
- AUTOBUSOVÁ ZASTÁVKA

ÚZEMNÍ SYSTÉMY EKOLOGICKÉ STABILITY

- HRANICE NADREGIONÁLNÍCH BIOKORIDORŮ FUNKČNÍCH
- HRANICE NADREGIONÁLNÍCH BIOKORIDORŮ K ZALOŽENÍ
- HRANICE ROZŠÍŘENÍ REGIONÁLNÍCH BIOCENTER
- HRANICE LOKÁLNÍCH BIOCENTER FUNKČNÍCH
- HRANICE LOKÁLNÍCH BIOCENTER K ZALOŽENÍ
- HRANICE LOKÁLNÍCH BIOKORIDORŮ FUNKČNÍCH
- HRANICE LOKÁLNÍCH BIOKORIDORŮ K ZALOŽENÍ
- LINIOVÉ INTERAKČNÍ PRVKY FUNKČNÍ
- LINIOVÉ INTERAKČNÍ PRVKY K ZALOŽENÍ

VEŘEJNĚ PROSPĚŠNÁ OPATŘENÍ

- OPATŘENÍ KE ZVYŠOVÁNÍ RETENČNÍ SCHOPNOSTI ÚZEMÍ

LEGENDA:

STAV NÁVRH ÚZEMNÍ REZERVA

- HRANICE ŘEŠENÉHO ÚZEMÍ (HRANICE K.Ú.)
- HRANICE ZASTAVĚNÉHO ÚZEMÍ K 1. 4. 2009
- ZASTAVITELNÉ PLOCHY
- PŘESTAVBOVÉ PLOCHY

STABILIZOVANÉ PLOCHY | PLOCHY ZMĚN | ÚZEMNÍ REZERVA

PLOCHY S ROZDÍLNÝM ZPŮSOBEM VYUŽITÍ

- BV — PLOCHY BYDLENÍ - VENKOVSKÉHO CHARAKTERU (BV)
- BD — PLOCHY BYDLENÍ - V BYTOVÝCH DOMECH (BD)
- OV — PLOCHY OBČANSKÉHO VYBAVENÍ - VEŘEJNÁ INFRASTRUKTURA (OV)
- OK — PLOCHY OBČANSKÉHO VYBAVENÍ - KOMERČNÍ ZAŘÍZENÍ (OK)
- OH — PLOCHY OBČANSKÉHO VYBAVENÍ - HŘBITOVY (OH)
- OS — PLOCHY OBČANSKÉHO VYBAVENÍ - REKREACE A SPORTU (OS)
- RI — PLOCHY REKREACE - INDIVIDUÁLNÍ (RI)
- RZ — PLOCHY REKREACE - ZAHRÁDKY (RZ)
- PV — PLOCHY VEŘEJNÝCH PROSTRANSTVÍ (PV)
- VP — PLOCHY VÝROBY PRŮMYSLOVÉ (VP)
- VD — PLOCHY DROBNÉ VÝROBY A SLUŽEB (VD)
- VZ — PLOCHY VÝROBY ZEMĚDĚLSKÉ (VZ)
- DS — PLOCHY DOPRAVY SILNIČNÍ (DS)
- TI — PLOCHY TECHNICKÉ INFRASTRUKTURY (TI)
- ZV — PLOCHY ZELENĚ VEŘEJNÝCH PROSTRANSTVÍCH (ZV)
- ZS — PLOCHY SÍDELNÍ ZELENĚ SOUKROMÉ A VYHRAZENÉ (ZS)
- W — PLOCHY VODNÍ A VODOHOSPODÁŘSKÉ (W)
- NZ — PLOCHY ZEMĚDĚLSKÉ (NZ)
- NP — PLOCHY PŘÍRODNÍ (NP)
- NL — PLOCHY LESNÍ (NL)
- NSpir — PLOCHY SMÍŠENÉ NEZASTAVĚNÉHO ÚZEMÍ (NSpir)

ZHOTOVITEL : ING. ARCH. IRENA ČEHOVSKÁ	ATELIER : WELLNEROVA 14, OLOMOUC, PSČ 779 00 e-mail : irena.cehovska@seznam.cz tel. / fax. 585 425 425	
PROJEKTANT : ING. ARCH. IRENA ČEHOVSKÁ	SPOLUPRÁCE : ING. ARCH. VIKTOR ČEHOVSKÝ	
ÚZEMNÍ PLÁN MALÁ ŠTÁHLE **HLAVNÍ VÝKRES**		DATUM: KVĚTEN 2009 MĚŘÍTKO: 1 : 2880
OBJEDNATEL : OBEC MALÁ ŠTÁHLE	POŘIZOVATEL : MĚSTSKÝ ÚŘAD RÝMAŘOV	Č. VÝKRESU: **2**