
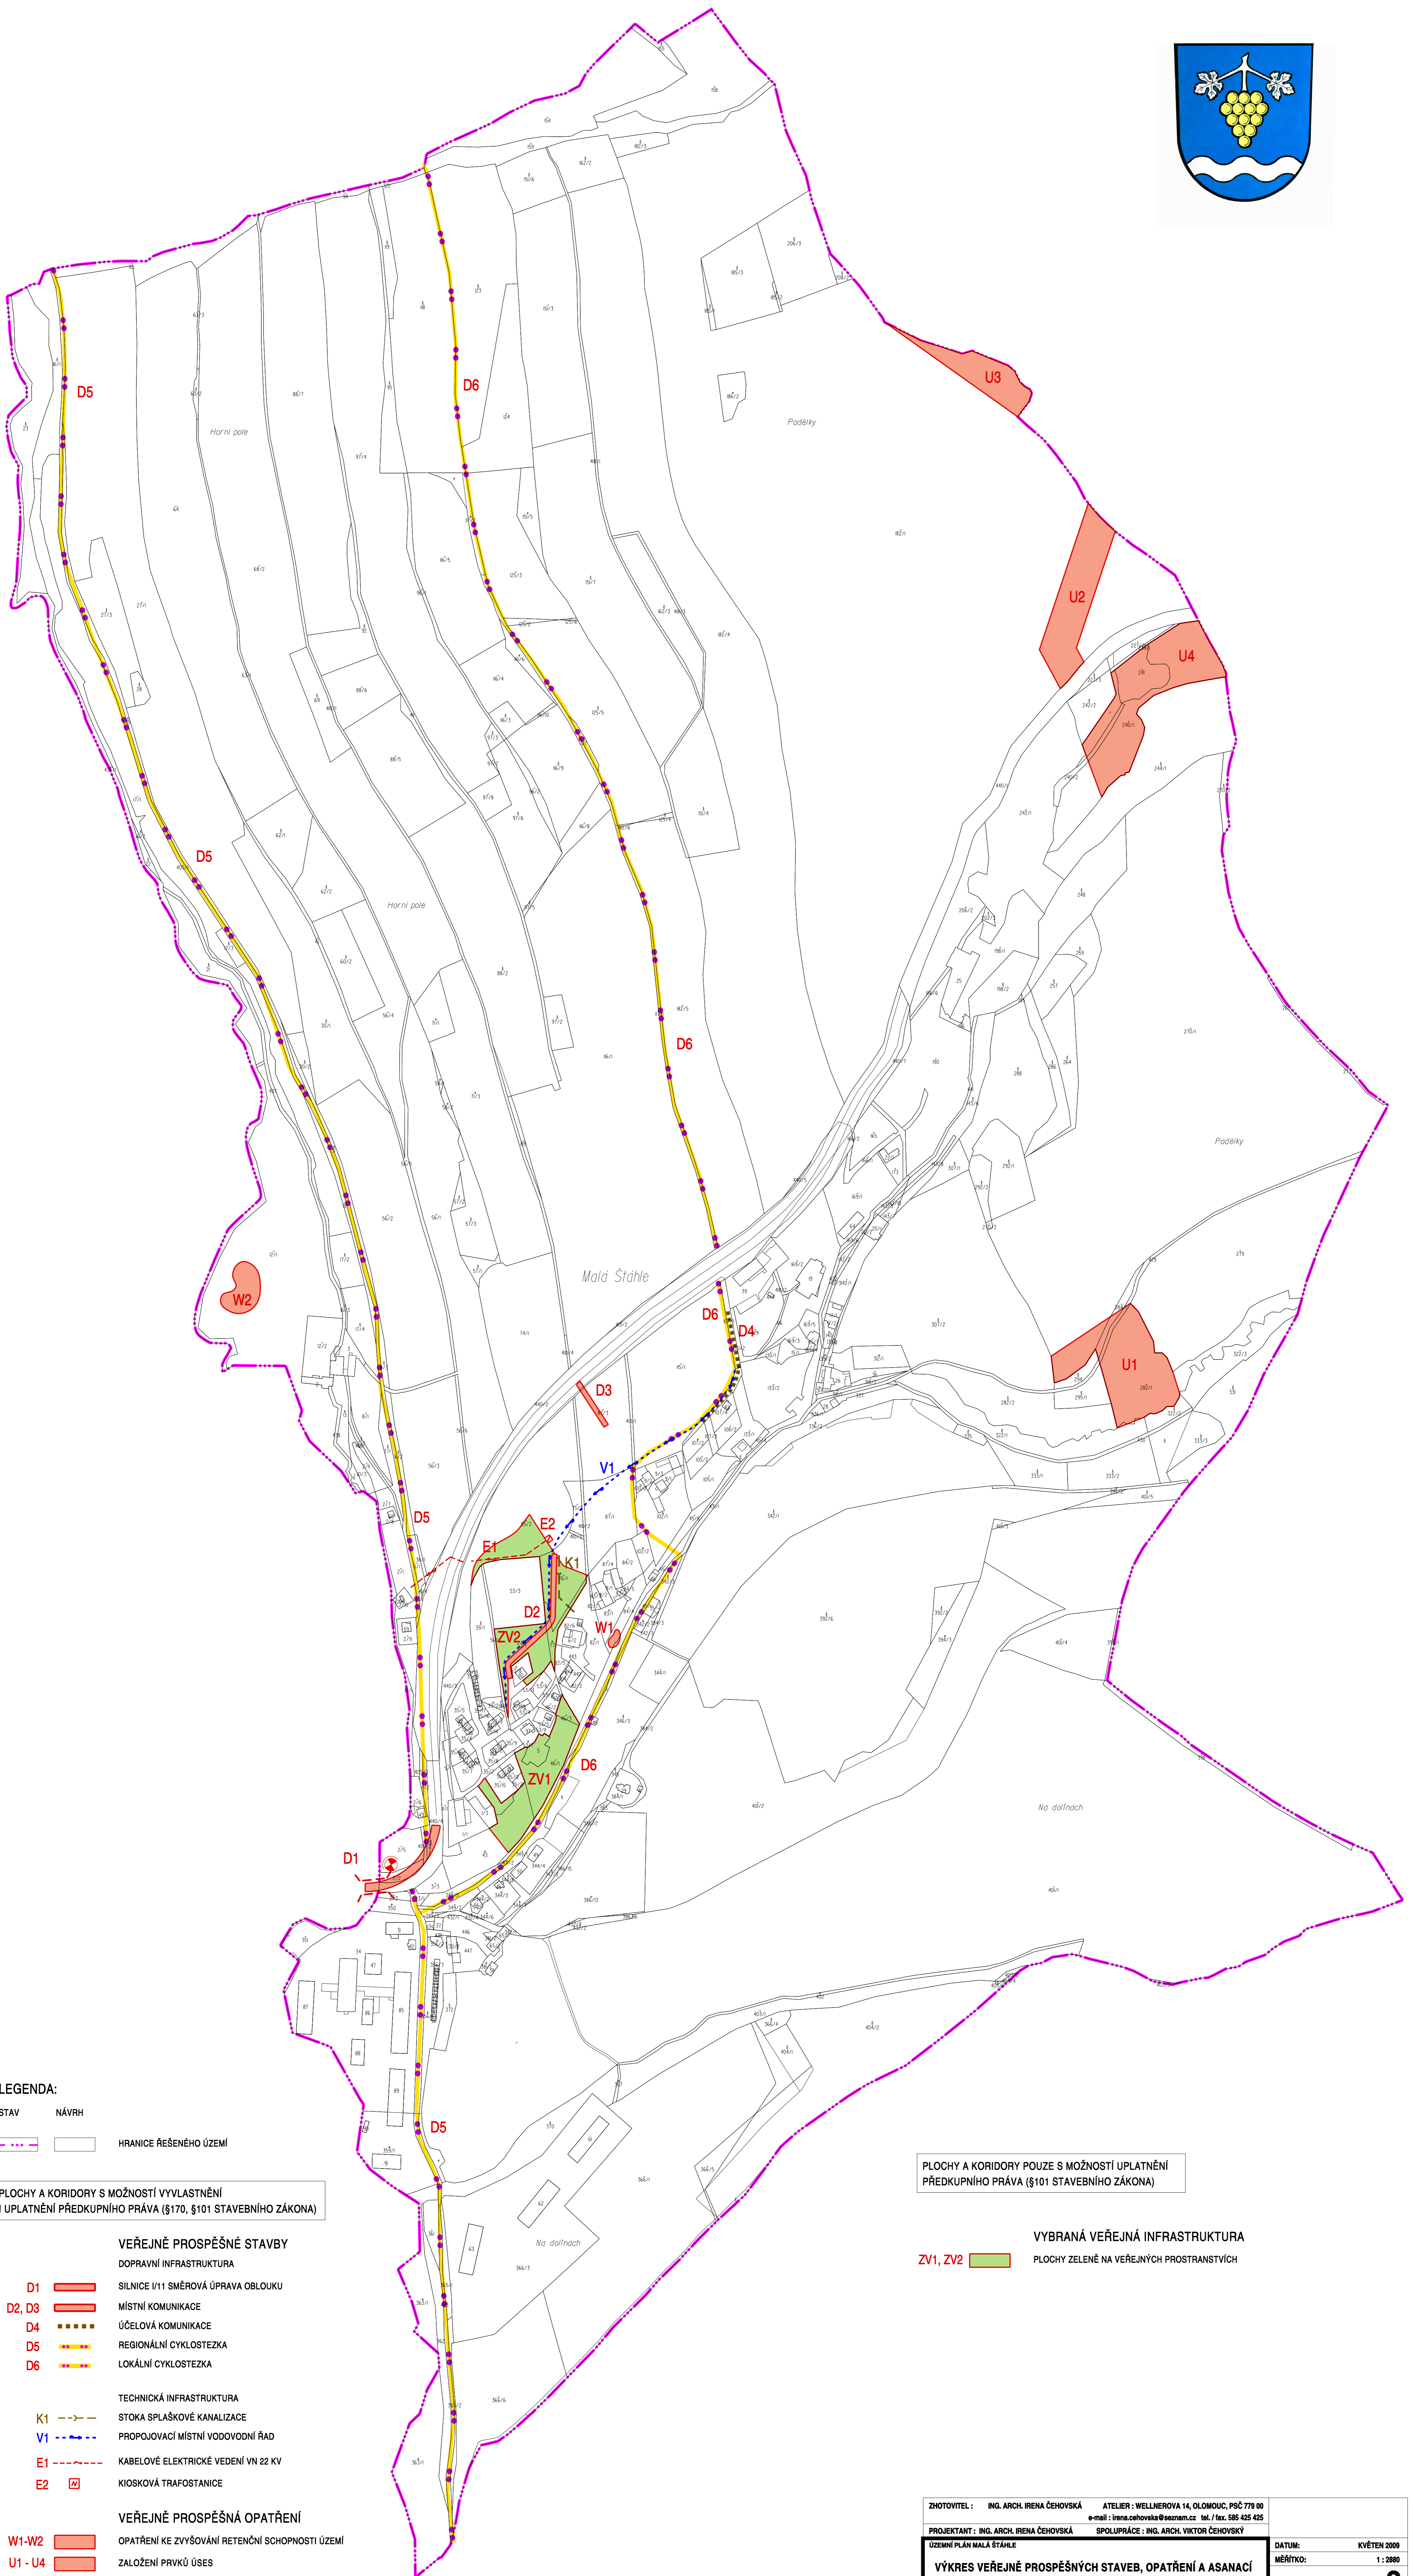


ÚZEMNÍ PLÁN MALÁ ŠTÁHLE

3. VÝKRES VEŘEJNĚ PROSPĚŠNÝCH STAVEB, OPATŘENÍ A ASANACÍ 1 : 2880

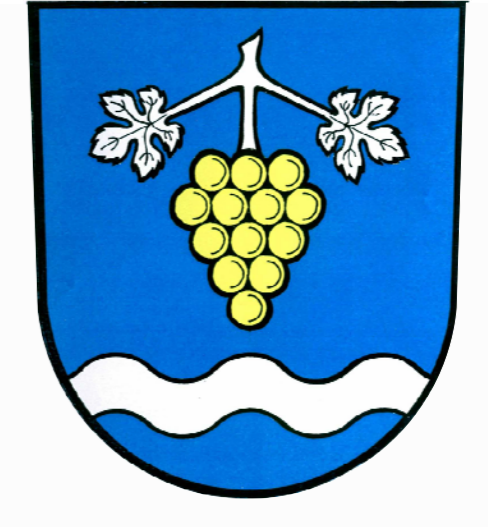

LEGENDA:

STAV	NÁVRH
	HRANICE ŘEŠENÉHO ÚZEMÍ

PLOCHY A KORIDORY S MOŽNOSTÍ VYVLASTNĚNÍ
I UPLATNĚNÍ PŘEDKUPNÍHO PRÁVA (§170, §101 STAVEBNÍHO ZÁKONA)

VEŘEJNĚ PROSPĚŠNÉ STAVBY

DOPRAVNÍ INFRASTRUKTURA

D1	SILNICE I/11 SMĚROVÁ ÚPRAVA OBLUKOU
D2, D3	MÍSTNÍ KOMUNIKACE
D4	ÚČELOVÁ KOMUNIKACE
D5	REGIONÁLNÍ CYKLOSTEZKA
D6	LOKÁLNÍ CYKLOSTEZKA

TECHNICKÁ INFRASTRUKTURA

K1	STOKA SPLAŠKOVÉ KANALIZACE
V1	PROPOJOVACÍ MÍSTNÍ VODOVODNÍ ŘÁD
E1	KABELOVÉ ELEKTRICKÉ VEDENÍ VN 22 KV
E2	KIOSKOVÁ TRAFOSTANICE

VEŘEJNĚ PROSPĚŠNÁ OPATŘENÍ

W1-W2	OPATŘENÍ KE ZVYŠOVÁNÍ RETENČNÍ SCHOPNOSTI ÚZEMÍ
U1 - U4	ZALOŽENÍ PRVKŮ ÚSES

PLOCHY A KORIDORY POUZE S MOŽNOSTÍ UPLATNĚNÍ
PŘEDKUPNÍHO PRÁVA (§101 STAVEBNÍHO ZÁKONA)

VYBRANÁ VEŘEJNÁ INFRASTRUKTURA

ZV1, ZV2 PLOCHY ZELENĚ NA VEŘEJNÝCH PROSTRANSTVÍCH

ZHOTOVITEL:	ING. ARCH. IRENA ČEHOVSKÁ	ATELIER: WELLNEROVA 14, OLOMOUČ, PSČ 779 01	e-mail: irena.chevovska@seznam.cz	tel./fax: 595 425 425
PROJEKTANT:	ING. ARCH. IRENA ČEHOVSKÁ	SPOLUPRÁCE:	ING. ARCH. VIKTOR ČEHOVSKÝ	
OBJEDNATEL:	OBEC MALÁ ŠTÁHLE	POŘIZOVATEL:	MĚSTSKÝ ÚŘAD RÝMAŘOV	Č. VÝKRESU: 3
ÚZEMNÍ PLÁN MALÁ ŠTÁHLE	VÝKRES VEŘEJNĚ PROSPĚŠNÝCH STAVEB, OPATŘENÍ A ASANACÍ			DATUM: KVĚTEN 2009
				MĚŘÍTKO: 1:2880