


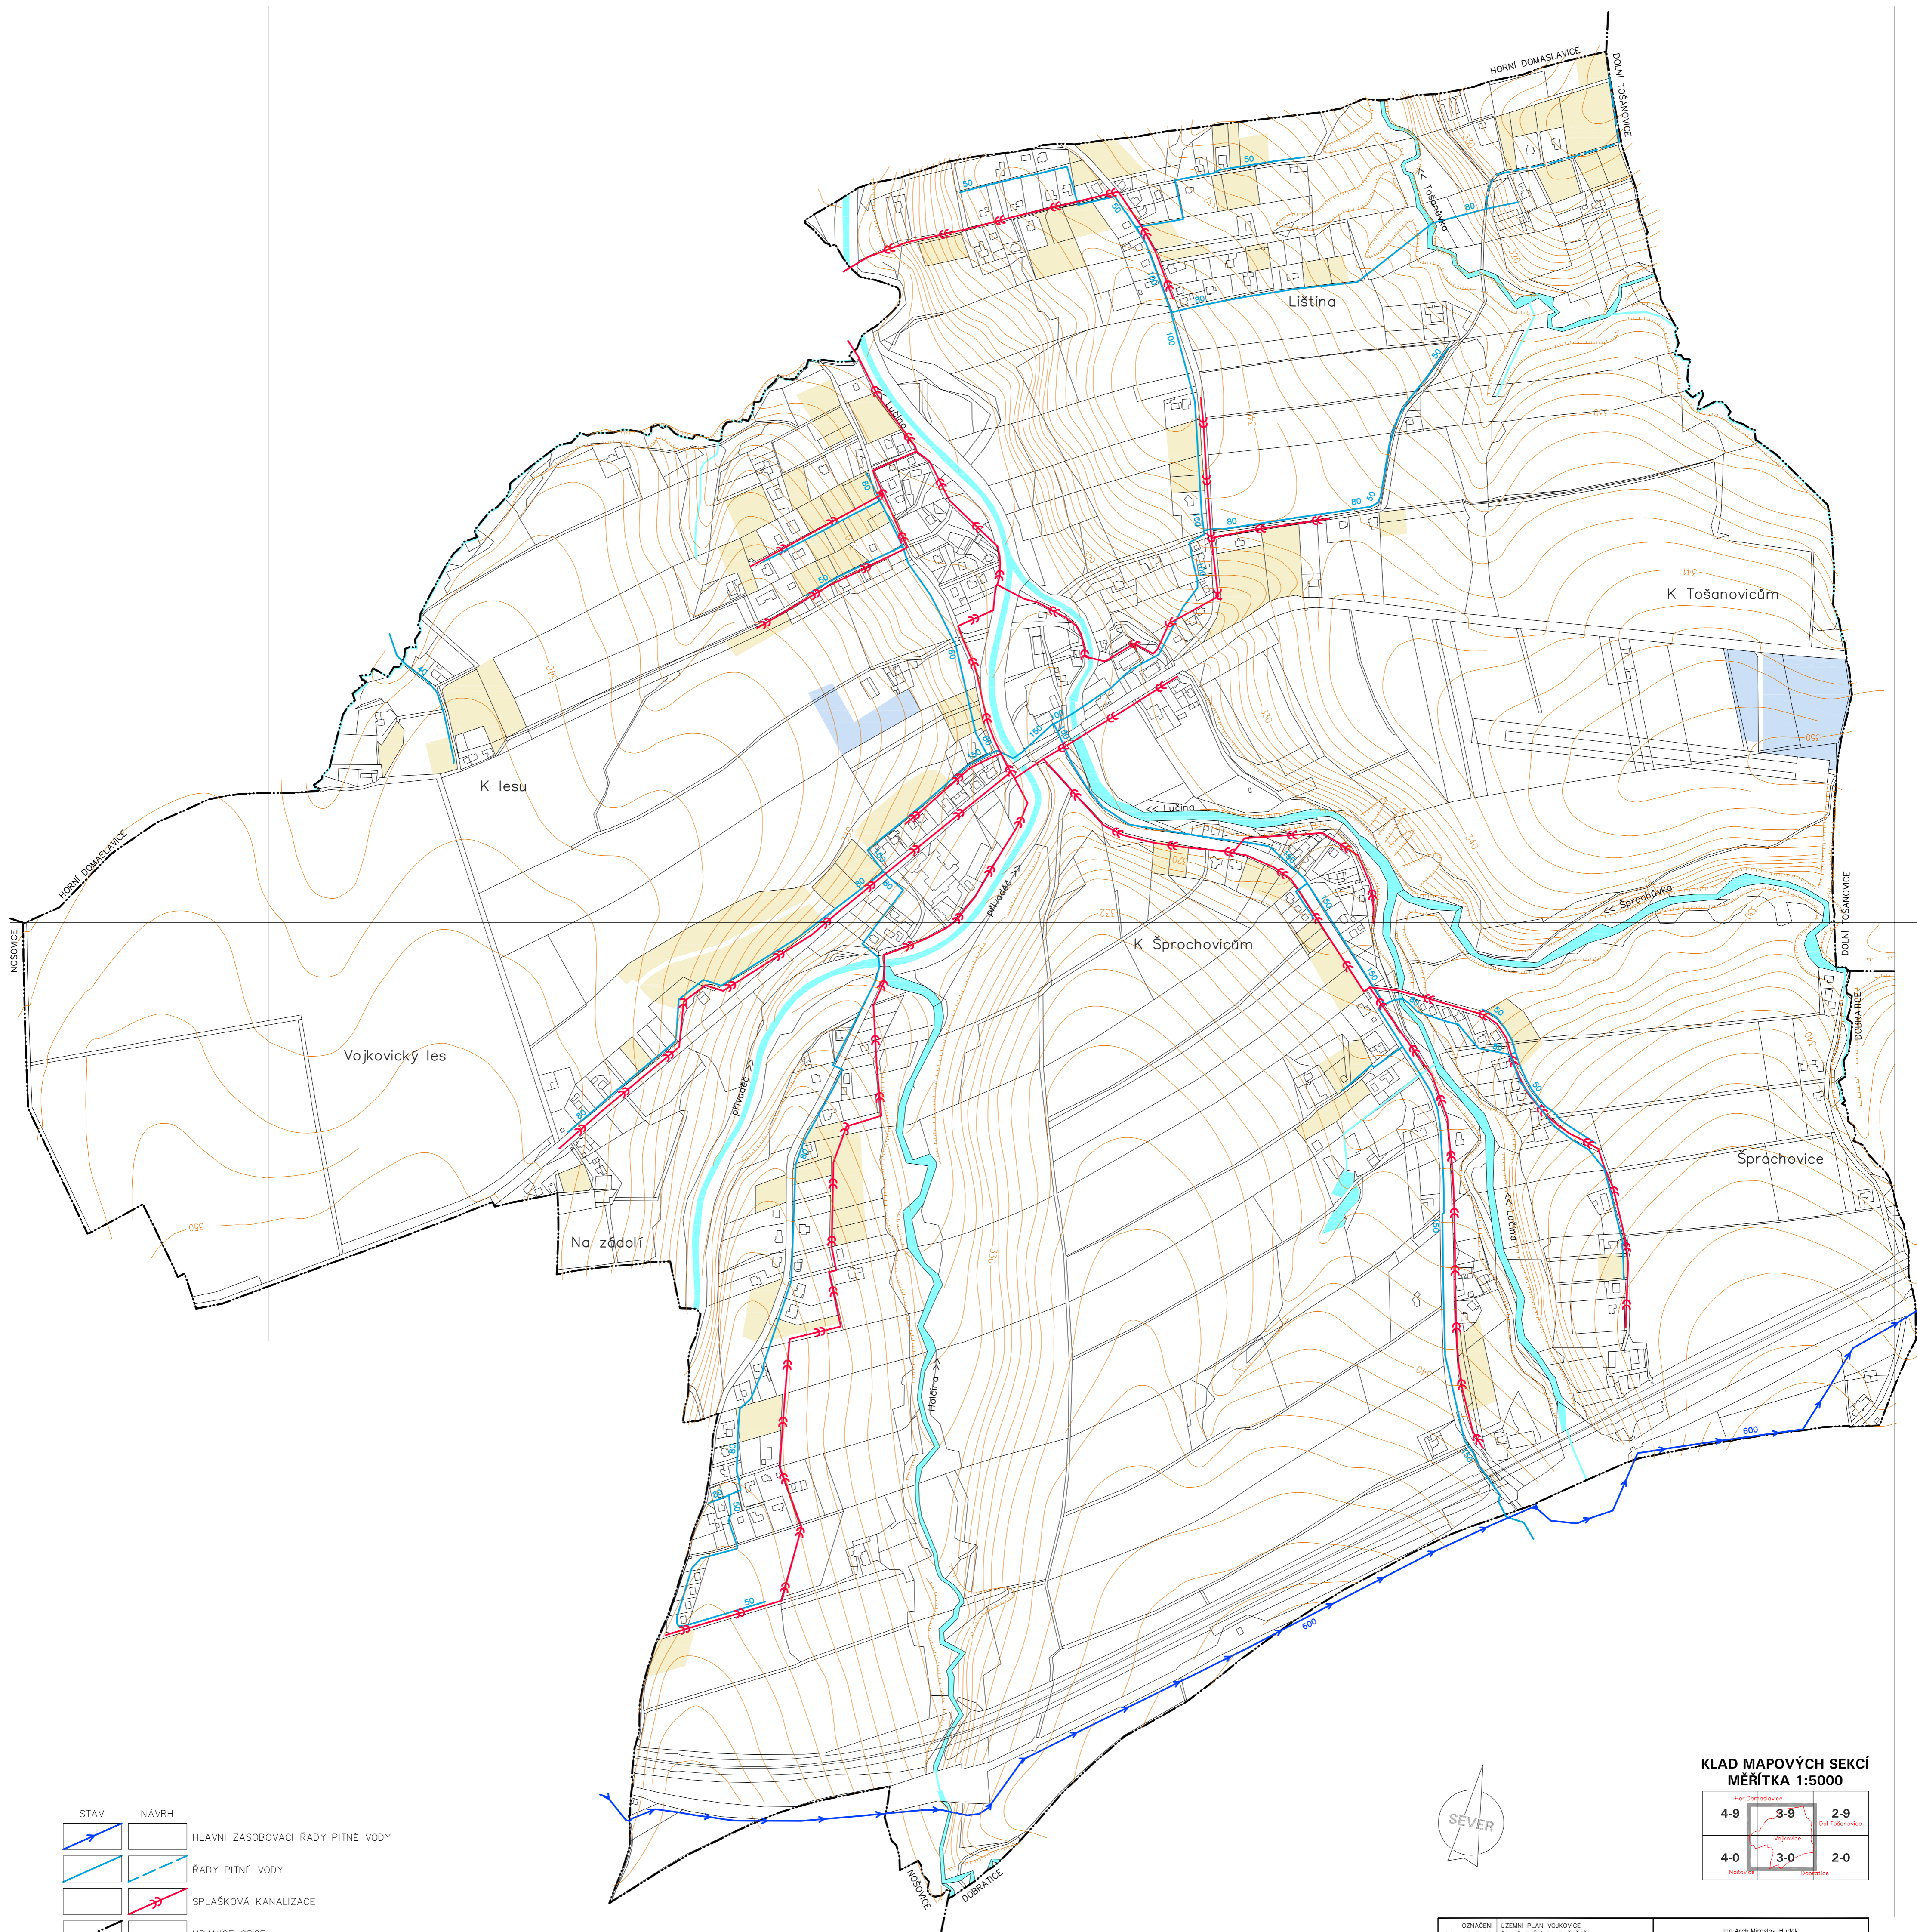


ÚZEMNÍ PLÁN VOJKOVICE

ÚPLNÉ ZNĚNÍ PO ZMĚNĚ Č. 1

I.2.d) HLAVNÍ VÝKRES - KONCEPCE VODNÍHO HOSPODÁŘSTVÍ



STAV	NÁVRH	
		HLAVNÍ ZASOBOVACÍ ŘÁDY PITNÉ VODY
		ŘÁDY PITNÉ VODY
		SPLAŠKOVÁ KANALIZACE
		HRANICE OBCE
		ZASTAVITELNÉ PLOCHY PRO BYDLENÍ
		ZASTAVITELNÉ PLOCHY PRO VÝROBU
		VODNÍ TOKY A PLOCHY

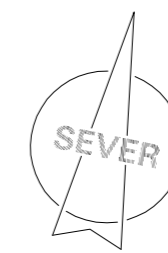

KLAD MAPOVÝCH SEKČÍ
MĚŘÍTKA 1:5000

4-9	3-9	2-9
4-0	3-0	2-0

ODNÁZENÍ DOKUMENTACE	ÚZEMNÍ PLÁN VOJKOVICE OPĚRNÉ ZNĚNÍ PO ZMĚNĚ Č. 1	Ing. Arch. Miroslav Hudák Okružní 621/17, 739 32 Vraňanov mirek.hudak@seznam.cz tel.: +420 777 261 845
PORÍZOVATEL	OBEC VOJKOVICE	
ZHOTOVITEL	MAGISTRÁT MĚSTA FRÝDKU-MĚSTKU	
ZODPOVĚDNÝ PROJEKTANT	Ing. Arch. MIROSLAV HUDÁK	ZAKAZKOVÉ ČÍSLO: 180602
ZPRACOVATEL	Ing. Arch. MIROSLAV HUDÁK RNDV. MILAN POLEDNÍK	EXPEDICE: GNOR 2023
		MĚŘÍTKO: 1:5000