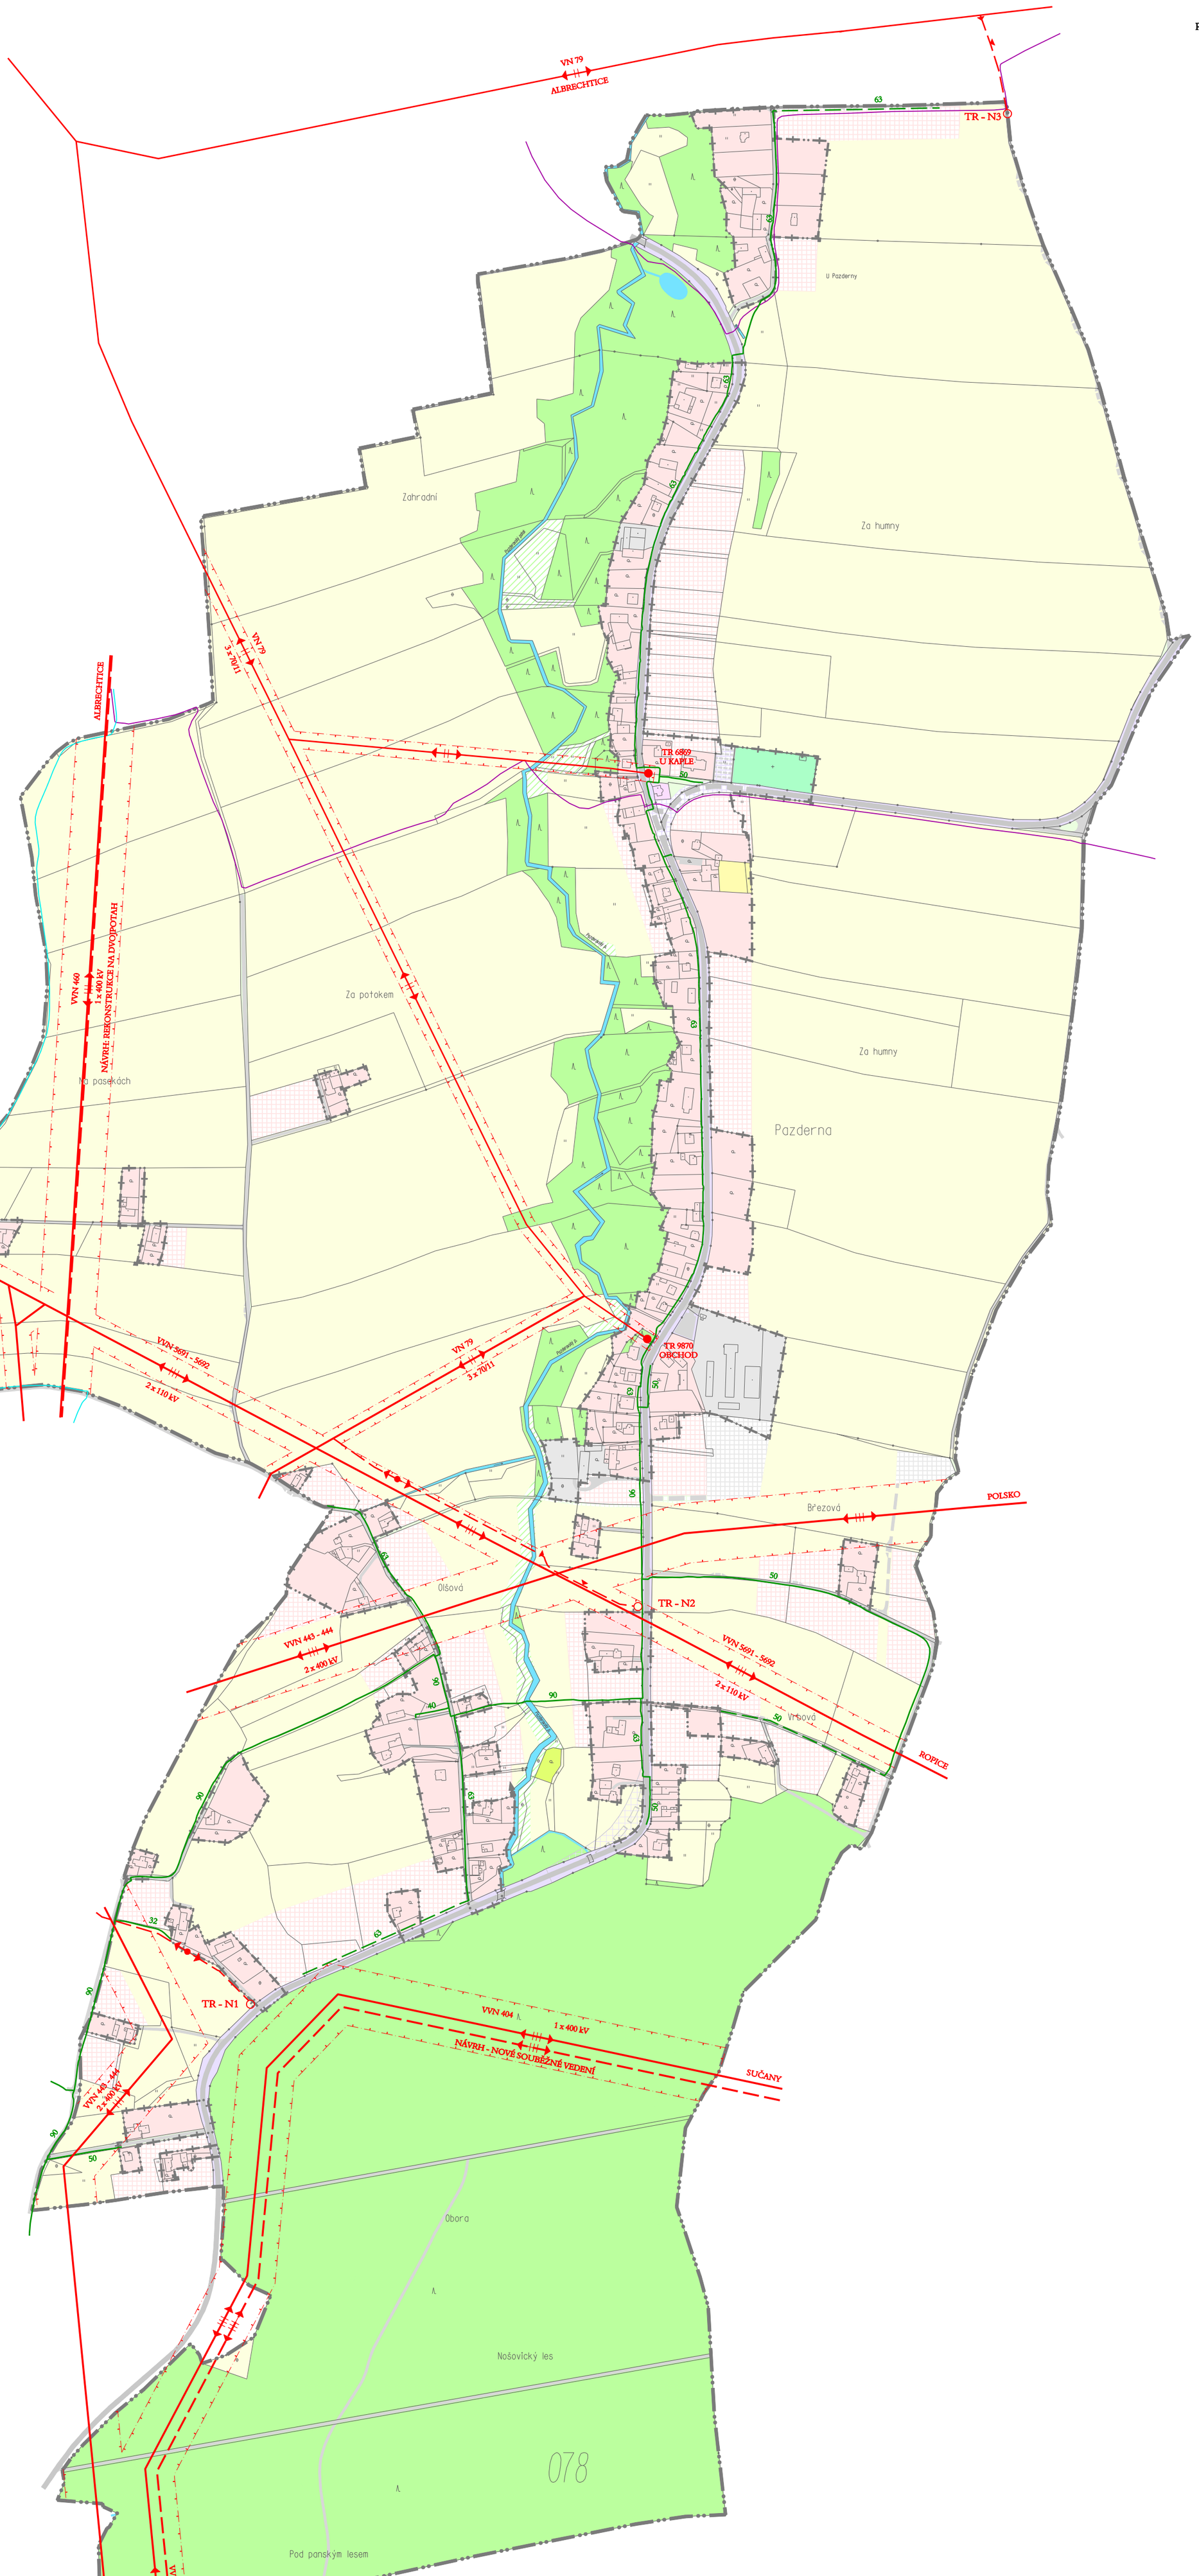
VN 79
ALBRECHTICE
63
TR - N3
U Pazderny
Zahradní
Za humny
ALBRECHTICE
VN 79
3 x 70/11
TR 6869
U KAPLE
50
VVN 460
1 x 400 kV
NÁVRH: REKONSTRUKCE NA DVOJPOTAH
Za potokem
Za humny
Na pasekách
Pazderna
LÍSKOVEC
VVN 5691 - 5692
2 x 110 kV
VN 79
3 x 70/11
TR 9870
OBCHOD
POLSKO
Březová
Olšová
TR - N2
VVN 443 - 444
2 x 400 kV
VVN 5691 - 5692
2 x 110 kV
ROPICE
Vrbová
TR - N1
VVN 404
1 x 400 kV
NÁVRH - NOVÉ SOUBĚŽNÉ VEDENÍ
SUČANY
Obora
Nošovický les
078
Pod panským lesem
VVN 443 - 444
2 x 400 kV
TS 400/110/22 kV
NOŠOVICE
VVN 404
NOŠOVICE