


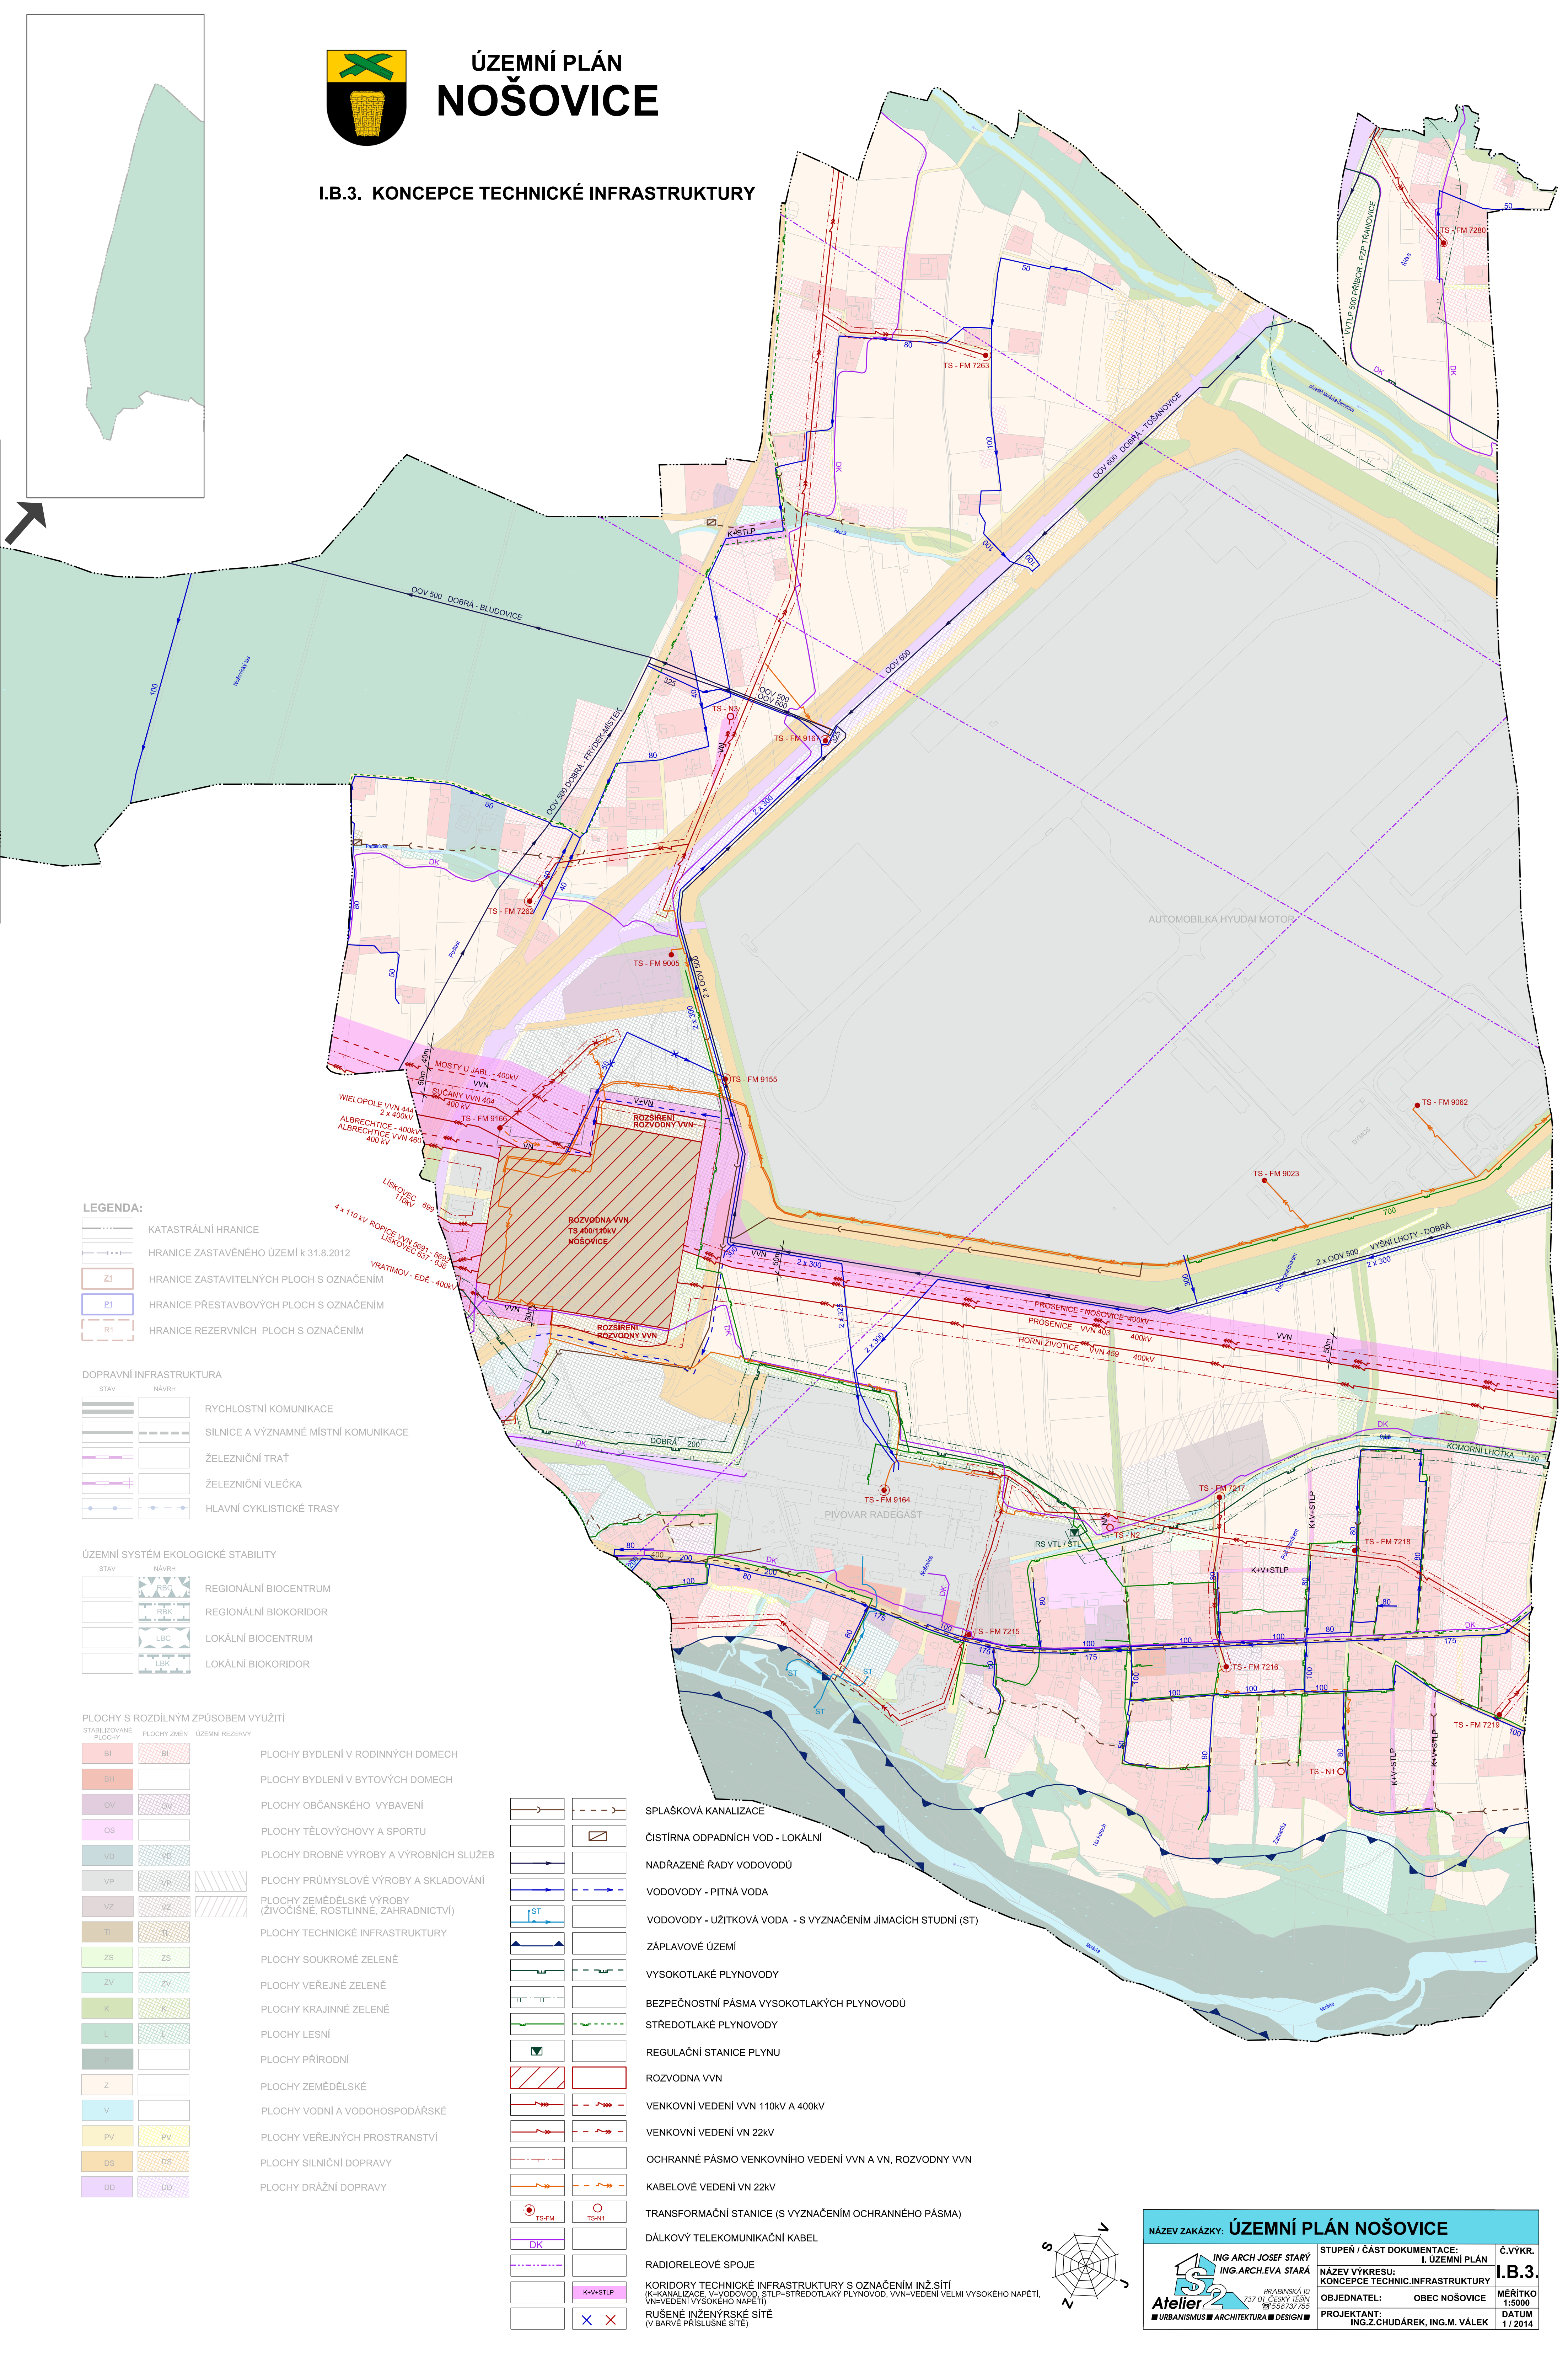

# ÚZEMNÍ PLÁN NOŠOVICE

## I.B.3. KONCEPCE TECHNICKÉ INFRASTRUKTURY



### LEGENDA:

	KATASTRÁLNÍ HRANICE
	HRANICE ZASTAVĚNÉHO ÚZEMÍ k 31.8.2012
	HRANICE ZASTAVITELNÝCH PLOCH S OZNAČENÍM
	HRANICE PŘESTAVBOVÝCH PLOCH S OZNAČENÍM
	HRANICE REZERVNÍCH PLOCH S OZNAČENÍM

### DOPRAVNÍ INFRASTRUKTURA

	RYCHLOSTNÍ KOMUNIKACE
	SILNICE A VÝZNAMNÉ MÍSTNÍ KOMUNIKACE
	ŽELEZNIČNÍ TRÁŤ
	ŽELEZNIČNÍ VLEČKA
	HLAVNÍ CYKLISTICKÉ TRASY


### ÚZEMNÍ SYSTÉM EKOLOGICKÉ STABILITY

	REGIONÁLNÍ BIOCENTRUM
	REGIONÁLNÍ BIORODOR
	LOKÁLNÍ BIOCENTRUM
	LOKÁLNÍ BIORODOR

### PLOCHY S ROZDÍLNÝM ZPŮSOBEM VYUŽITÍ

STABILIZOVANÉ PLOCHY	PLOCHY ZMĚN	ÚZEMNÍ REZERVY	
			PLOCHY BYDLENÍ V RODINNÝCH DOMECH
			PLOCHY BYDLENÍ V BYTOVÝCH DOMECH
			PLOCHY OBČANSKÉHO VYBAVENÍ
			PLOCHY TĚLOVÝCHOVY A SPORTU
			PLOCHY DROBNÉ VÝROBY A VÝROBNÍCH SLUŽEB
			PLOCHY PRŮMYSLOVÉ VÝROBY A SKLADOVÁNÍ
			PLOCHY ZEMĚLÉSKÉ VÝROBY (ZVIVOČIŠNÉ, ROSTLINNÉ, ZAHRADNICTVÍ)
			PLOCHY TECHNICKÉ INFRASTRUKTURY
			PLOCHY SOUKROMÉ ZELENÉ
			PLOCHY VEŘEJNÉ ZELENÉ
			PLOCHY KRAJINNÉ ZELENÉ
			PLOCHY LESNÍ
			PLOCHY PŘÍRODNÍ
			PLOCHY ZEMĚLÉSKÉ
			PLOCHY VODNÍ A VODOHOSPODÁŘSKÉ
			PLOCHY VEŘEJNÝCH PROSTRANSTVÍ
			PLOCHY SILNIČNÍ DOPRAVY
			PLOCHY DRÁŽNÍ DOPRAVY

	SPLAŠKOVÁ KANALIZACE
	ČIŠTÍRNA ODPADNÍCH VOD - LOKÁLNÍ
	NADRÁŽENÉ RADY VODOVODŮ
	VODOVODY - PITNÁ VODA
	VODOVODY - UŽITKOVÁ VODA - S VYZNAČENÍM JÍMACÍCH STUDNÍ (ST)
	ZÁPLAVOVÉ ÚZEMÍ
	VYSOKOTLAKÉ PLYNOVODY
	BEZPEČNOSTNÍ PÁSMA VYSOKOTLAKÝCH PLYNOVODŮ
	STŘEDOTLAKÉ PLYNOVODY
	REGULAČNÍ STANICE PLYNU
	ROZVODNÁ VVN
	VENKOVNÍ VEDENÍ VVN 110kV A 400kV
	VENKOVNÍ VEDENÍ VVN 22kV
	OCHRANNÉ PÁSMA VENKOVNÍHO VEDENÍ VVN A VN, ROZVODNÝ VVN
	KABELOVÉ VEDENÍ VN 22kV
	TRANSFORMAČNÍ STANICE (S VYZNAČENÍM OCHRANNÉHO PÁSMA)
	DÁLKOVÝ TELEKOMUNIKAČNÍ KABEL
	RADIORELEOVÉ SPOJE
	KORIDORY TECHNICKÉ INFRASTRUKTURY S OZNAČENÍM INŽ.SÍTÍ (K=KANALIZACE, V=VODOVOD, STLP=STŘEDOTLAKÝ PLYNOVOD, VVN=VEDENÍ VELMÍ VYSOKÉHO NAPĚTÍ, VN=VEDENÍ VYSOKÉHO NAPĚTÍ)
	RUŠENÉ INŽENÝRSKÉ SÍTĚ (V BARVĚ PŘÍSLUŠNÉ SÍTĚ)

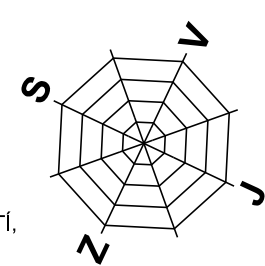

NÁZEV ZAKÁZKY: <b>ÚZEMNÍ PLÁN NOŠOVICE</b>		
ING. ARCH. JOSEF STARÝ ING. ARCH. EVA STARÁ	STUPĚN / ČÁST DOKUMENTACE: I. ÚZEMNÍ PLÁN	Č. VYKR. <b>I.B.3.</b>
Atelier 2 HRABINSKÁ 10 737 01 ČESKÝ TĚŠÍN TEL: 556 737 765	OBJEDNATEL: <b>OBEC NOŠOVICE</b>	MĚŘÍTKO 1:5000
URBANISMUS ■ ARCHITEKTURA ■ DESIGN ■	PROJEKTANT: ING. Z. CHUDÁREK, ING. M. VÁLEK	DATUM 1 / 2014