



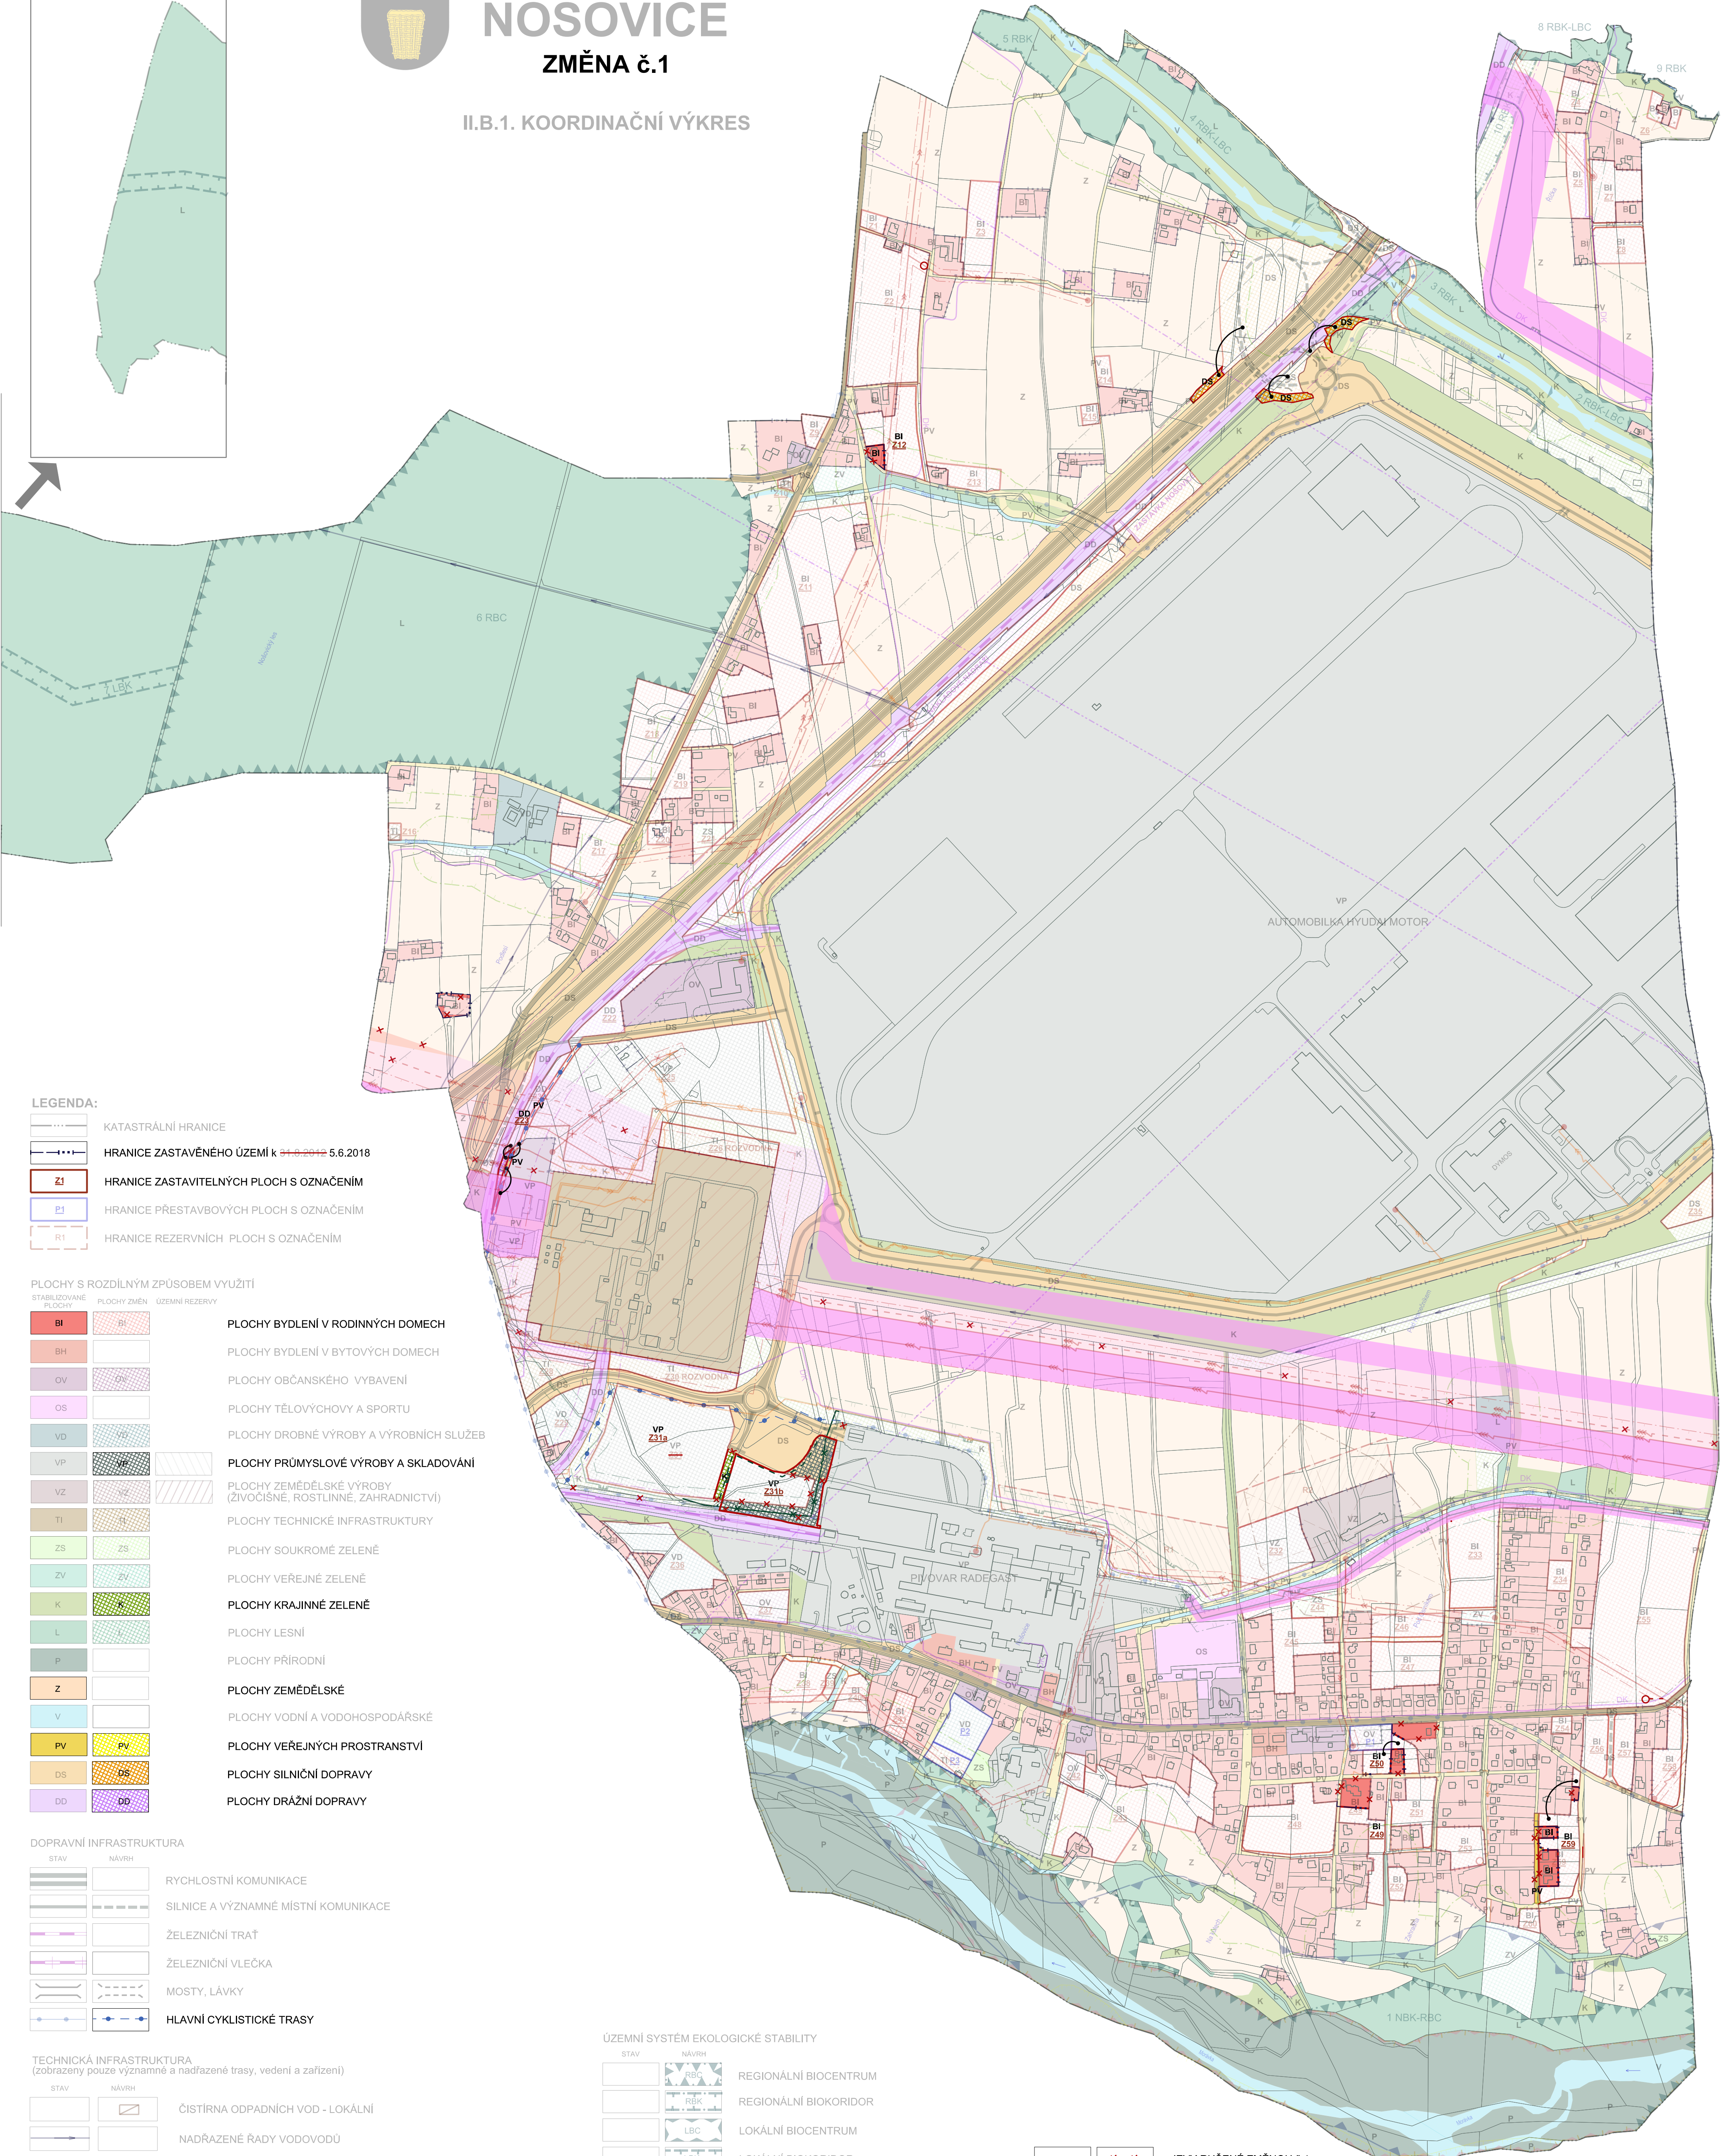

ÚZEMNÍ PLÁN NOŠOVICE ZMĚNA č.1

II.B.1. KOORDINAČNÍ VÝKRES

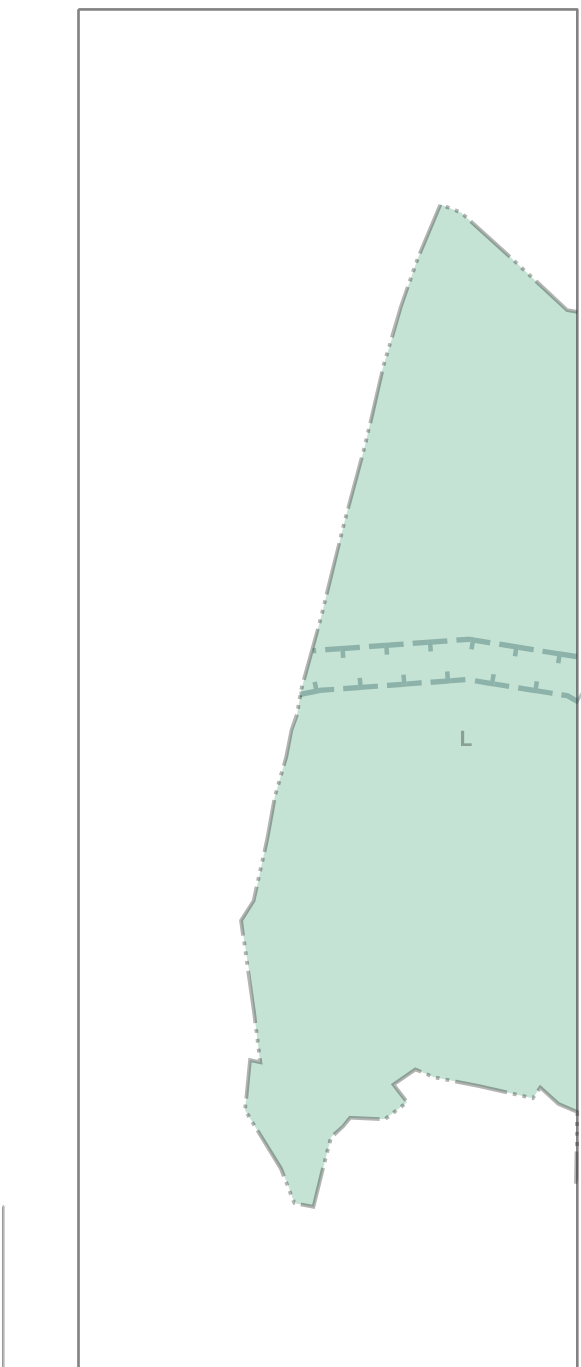

LEGENDA:

	KATASTRÁLNÍ HRANICE
	HRANICE ZASTAVĚNÉHO ÚZEMÍ k 5.6.2018
	HRANICE ZASTAVITELNÝCH PLOCH S OZNAČENÍM
	HRANICE PŘESTAVBOVÝCH PLOCH S OZNAČENÍM
	HRANICE REZERVNÍCH PLOCH S OZNAČENÍM

PLOCHY S ROZDÍLNÝM ZPŮSOBEM VYUŽITÍ

STABILIZOVANÉ PLOCHY	PLOCHY ZMĚN	ÚZEMNÍ REZERVY	
BI	BI		PLOCHY BYDLENÍ V RODINNÝCH DOMECH
BH	BH		PLOCHY BYDLENÍ V BYTOVÝCH DOMECH
OV	OV		PLOCHY OBČANSKÉHO VYBAVENÍ
OS	OS		PLOCHY TĚLOVÝCHOVY A SPORTU
VD	VD		PLOCHY DROBNÉ VÝROBY A VÝROBNÍCH SLUŽEB
VP	VP		PLOCHY PRŮMYSLVÉ VÝROBY A SKLADOVÁNÍ
VZ	VZ		PLOCHY ZEMĚDĚLSKÉ VÝROBY (ŽIVOČIŠNÉ, ROSTLINNÉ, ZAHRADNICTVÍ)
TI	TI		PLOCHY TECHNICKÉ INFRASTRUKTURY
ZS	ZS		PLOCHY SOUKROMÉ ZELENĚ
ZV	ZV		PLOCHY VEŘEJNÉ ZELENĚ
K	K		PLOCHY KRAJINNÉ ZELENĚ
L	L		PLOCHY LESNÍ
P	P		PLOCHY PŘÍRODNÍ
Z	Z		PLOCHY ZEMĚDĚLSKÉ
V	V		PLOCHY VODNÍ A VODOHOSPODÁŘSKÉ
PV	PV		PLOCHY VEŘEJNÝCH PROSTRANSTVÍ
DS	DS		PLOCHY SILNIČNÍ DOPRAVY
DD	DD		PLOCHY DRÁŽNÍ DOPRAVY

DOPRAVNÍ INFRASTRUKTURA

STAV	NÁVRH	
		RYCHLOSTNÍ KOMUNIKACE
		SILNICE A VÝZNAMNÉ MÍSTNÍ KOMUNIKACE
		ŽELEZNIČNÍ TRÁŤ
		ŽELEZNIČNÍ VLEČKA
		MOSTY, LÁVKY
		HLAVNÍ CYKLISTICKÉ TRASY

TECHNICKÁ INFRASTRUKTURA
(zobrazeny pouze významné a nadřazené trasy, vedení a zařízení)

STAV	NÁVRH	
		ČIŠTÍRNA ODPADNÍCH VOD - LOKÁLNÍ
		NADŘAZENÉ ŘADY VODOVODŮ
		VYSOKOTLAKÉ PLYNOVODY
		REGULAČNÍ STANICE PLYNU
		ROZVODNA
		ROZVODNA VVN
		VENKOVNÍ VEDENÍ VVN 110kV A 400kV ZVN 400kV
		VENKOVNÍ VEDENÍ VN 22kV
		KABELOVÉ VEDENÍ VN 22kV
		TRANSFORMAČNÍ STANICE
		DÁLKOVÝ TELEKOMUNIKAČNÍ KABEL
		RADIORELEVÉ SPOJE
		KORIDORY PRO ELEKTRICKÁ VEDENÍ VVN A ZVN A PLYNOVODY VTL A VVTL
		RUŠENÉ INŽENÝRSKÉ SÍŤE (V BARRÉ PŘÍBLUŠNÉ SÍŤE)

ÚZEMNÍ SYSTÉM EKOLOGICKÉ STABILITY

STAV	NÁVRH	
		REGIONÁLNÍ BIOCENTRUM
		REGIONÁLNÍ BIOKORIDOR
		LOKÁLNÍ BIOCENTRUM
		LOKÁLNÍ BIOKORIDOR

LIMITY VYUŽITÍ ÚZEMÍ:

	ZVLÁŠTĚ CHRÁNĚNÉ ÚZEMÍ = NÁRODNÍ PŘÍRODNÍ PAMÁTKA "SKALICKÁ MORÁVKA"
	ÚZEMÍ NATURA 2000 "NIVA MORÁVKY"
	HRANICE PÁSMO KOLEM LESA
	ZÁPLAVOVÁ ÚZEMÍ ŘEKY MORÁVKY PŘI Q100
	SESUVNÉ ÚZEMÍ
	OCHRANNÁ PÁSMO SILNIC A ŽELEZNIC (TMÁVĚ SĚDÁ ČÁRA = SILNICE, FIALOVÁ ČÁRA = ŽELEZNICE)
	OCHRANNÁ PÁSMO VENKOVNÍHO ELEKTRICKÉHO VEDENÍ VN A VVN, TRAFOSTANIC A ROZVODNÝ VVN
	BEZPEČNOSTNÍ PÁSMO VYSOKOTLAKÉHO PLYNOVODU
	OCHRANNÉ PÁSMO KOLEM AREÁLU ZEMĚDĚLSKÉ VÝROBY

JEVY RUŠENÉ ZMĚNOU č.1

POZN: CELÉ SPRÁVNÍ ÚZEMÍ OBCE LEŽÍ V CHRÁNĚNÉM LOŽISKOVÉM ÚZEMÍ CHLÚ 144 00000 ČESKÉ ČÁSTI HORNOSLEZSKÉ PÁNVE PRO ČERNÉ UHLÍ.

POZN: CELÉ SPRÁVNÍ ÚZEMÍ OBCE JE ZÁJMOVÝM ÚZEMÍM MINISTERSTVA OBRANY ČR Z HLEDISKA POVOLOVÁNÍ VYJMENOVANÝCH DRUHŮ STAVEB - VIZ TEXTOVÁ ČÁST I.A.

POZN: OCHRANNÉ PÁSMO LETECKÝCH RADIOVÝCH ZABEZPEČOVACÍCH ZAŘÍZENÍ MINISTERSTVA OBRANY ZASAHUJE NA CELÉ ŘEŠENÉ ÚZEMÍ.

PONECHANÉ JEVI NEDOTČENÉ ZMĚNOU č.1 JSOU ZOBRAZENY MATNĚ.

NÁZEV ZAKÁZKY: ÚZEMNÍ PLÁN NOŠOVICE ZMĚNA č.1		STUPĚN / ČÁST DOKUMENTACE: II. ODŮVODNĚNÍ ÚZEMNÍHO PLÁNU	Č.VÝKR. II.B.1.
 ING ARCH JOSEF STARÝ ING.ARCH.EVA STARÁ HRABENSKÁ 10 237 01 ČESKÝ BŘEZŮV TEL: 725221677		NÁZEV VÝKRESU: KOORDINAČNÍ VÝKRES	MĚŘITKO: 1:5000
 URBANISMUS ■ ARCHITECTURA ■ DESIGN ■		OBJEDNATEL: OBEC NOŠOVICE	DATAUM: 5/2019

