


# ÚZEMNÍ PLÁN NOŠOVICE

## II.B.2. VÝKRES ŠIRŠÍCH VZTAHŮ

ZMĚNA č.1

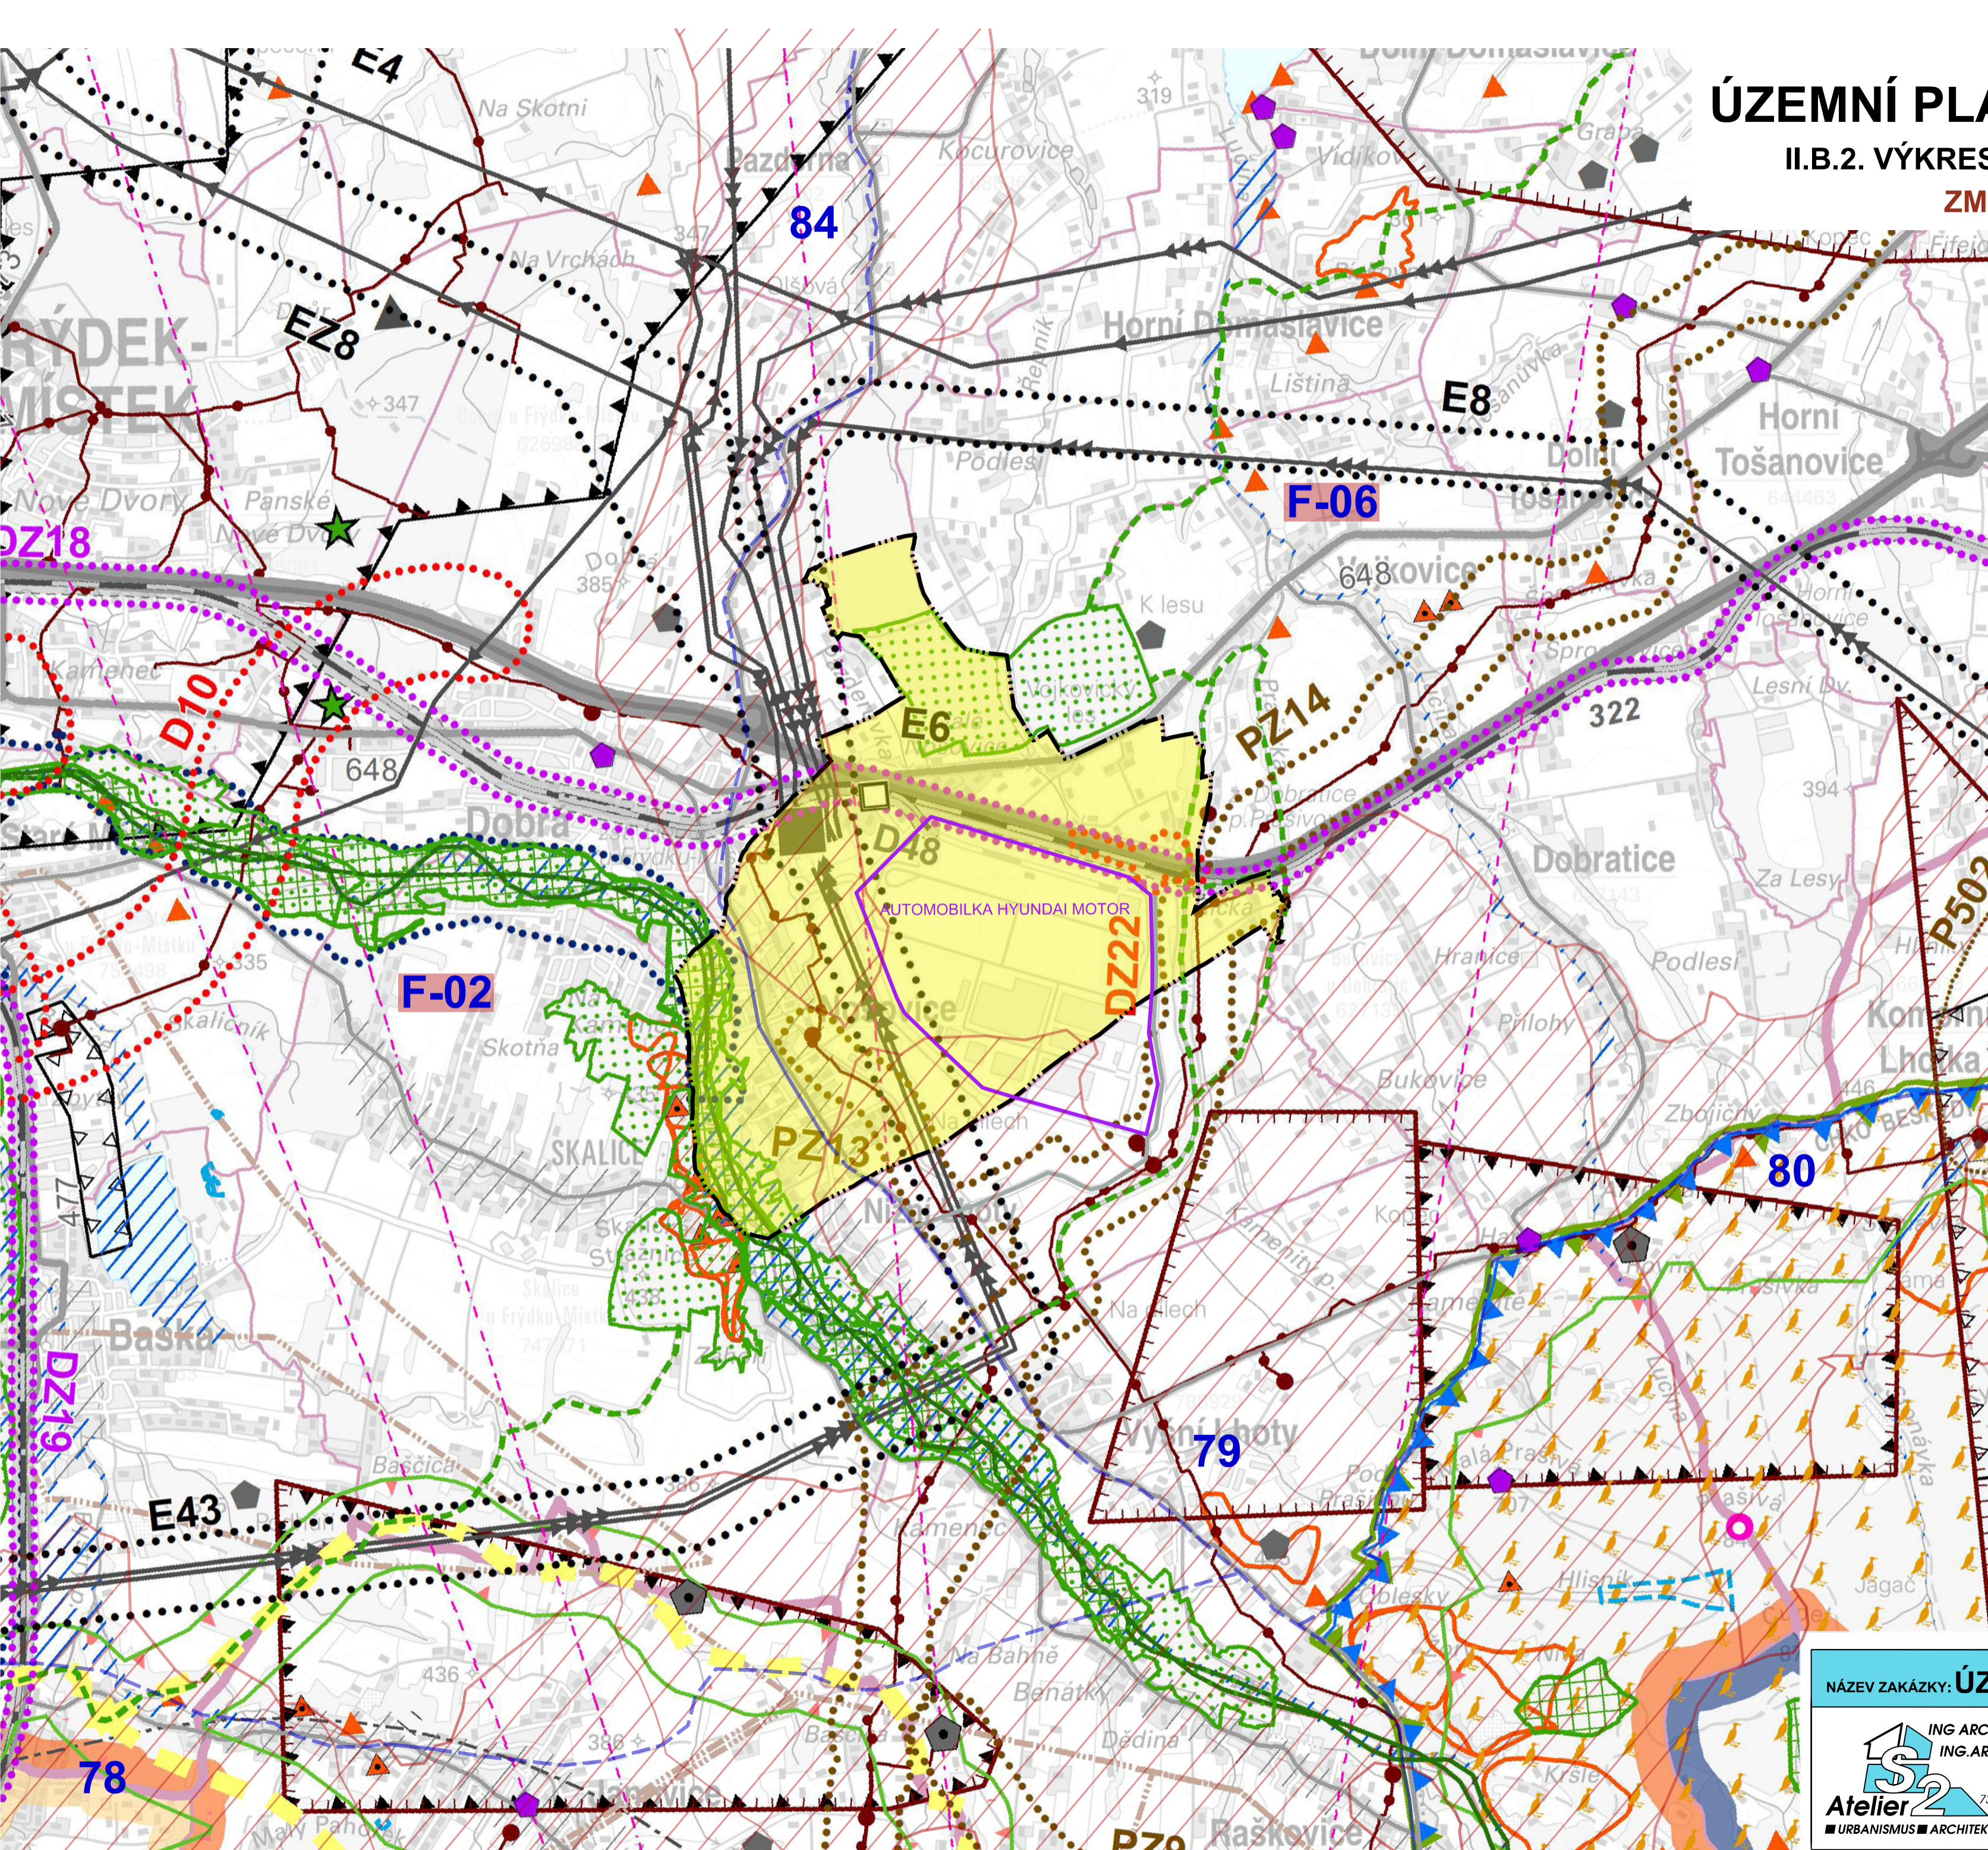


### LEGENDA - DOTČENÉ JEVY Z KOORDINAČNÍHO VÝKRESU AKTUALIZACE č.1 ZÚR MSK:

- HRANICE SPRÁVNÍHO OBVODU OBCE S ROZŠÍŘENOU PŮSOBNOSTÍ
- HRANICE SPRÁVNÍHO OBVODU OBCE
- DÁLNIČE II. TŘÍDY
- SILNICE I., II. A III. TŘÍDY
- REGIONÁLNÍ TRÁŤ
- ELEKTRICKÉ VEDENÍ 400 KV
- ELEKTRICKÉ VEDENÍ 220 KV
- ELEKTRICKÉ VEDENÍ 110 KV
- ROZVODNA 400/110 KV A 220/110 KV
- VVTL PLYNOVOD
- VTL PLYNOVOD
- PÁTEŘNÍ RADIORELEOVÁ TRASA
- INUNDACE
- STANOVENÉ ZÁPLAVOVÉ ÚZEMÍ
- MALOPLOŠNÉ ZCHŮ > 10 HA
- EVROPSKY VÝZNAMNÁ LOKALITA (EVL) > 10 HA
- SESUVNÁ ÚZEMÍ - AKTIVNÍ > 10 HA
- SESUVNÁ ÚZEMÍ - AKTIVNÍ < 10 HA
- NADREGIONÁLNÍ BIOCENTRUM (NRBC)
- NADREGIONÁLNÍ BOKORIDOR (NRBK)
- REGIONÁLNÍ BIOCENTRUM (RBC)
- REGIONÁLNÍ BOKORIDOR (RBK)

### NAVRH.PLOCHY A KORIDORY S KÓDOVÝM OZNAČENÍM (ZÚR):

- D55 DZ5 SILNIČNÍ DOPRAVA
- DZ15 ŽELEZNIČNÍ DOPRAVA
- E27 EZ1 ELEKTROENERGETIKA
- VÝZNAMNÁ ROZVODNA VVN/VVN NEBO VVN/VN
- PZ14 PLYNOENERGETIKA
- METROPOLITNÍ ROZVOJOVÁ OBLAST REPUBLIKOVÉHO VÝZNAMU OB2 - OSTRAVA
- 80 PŘECHODOVÉ PÁSMO SPECIFICKÝCH KRAJIN
- HRANICE SPECIFIC.KRAJINY MIMO PŘECH.PÁSMO
- HRANICE SPECIFIC.KRAJINY V PŘECHOD.PÁSMU
- F-06 OBLASTI SPECIFIC.KRAJIN BESKYDS.PODHŮŘÍ (F-02 FRÝDEK-MÍSTEK, F-06 TŘINEC-TĚŠÍN)
- KATASTRÁLNÍ HRANICE A ÚZEMÍ OBCE NOŠOVICE

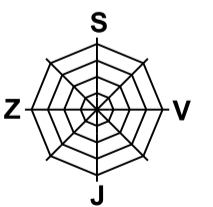

NÁZEV ZAKÁZKY: ÚZEMNÍ PLÁN NOŠOVICE ZMĚNA č.1		
 ING. ARCH. JOSEF STARÝ ING. ARCH. EVA STARÁ Atelier 2 HRABINSKÁ 10 737 01 ČESKÝ TĚŠÍN 725 221 677	STUPEŇ / ČÁST DOKUMENTACE: II. ODŮVODNĚNÍ ÚZEMNÍHO PLÁNU	Č.VÝKR. II.B.2.
	NÁZEV VÝKRESU: VÝKRES ŠIRŠÍCH VZTAHŮ	MĚŘÍTKO 1:25000
OBJEDNATEL: OBEC NOŠOVICE	PROJEKTANT: ING.ARCH.J.STARÝ, ING.ARCH.E.STARÁ	DATUM 5 / 2019