


ÚZEMNÍ PLÁN NIŽNÍ LHOTY ZMĚNA Č.1 - ODŮVODNĚNÍ

II.2.a) KOORDINAČNÍ VÝKRES

DŮVODNĚNÍ DOKUMENTACE	ÚZEMNÍ PLÁN NIŽNÍ LHOTY ČÍSLO 01	Ing.Arch.Miroslav Hudák Okružní 621/17, 739 32 Vratimov mihak.hudak@seznam.cz tel: +420 777 281 846
PORÍZOVATEL	MAGISTRÁT MĚSTA FRYDKU-MĚSTKU	
ZHOTOVITEL	Ing.Arch.MIROSLAV HUDÁK	ZAKÁZKOVÉ ČÍSLO: 190302
ZODPOVĚDNÝ PROJEKTANT	Ing.Arch.MIROSLAV HUDÁK	EXPEDICE: ONDR 2021
ZPRACOVATEL	ING.MILAN POLEDNÍK	MĚŘÍTKO: 1:5000

KLAD MAPOVÝCH SEKČÍ
MĚŘÍTKA 1:5000

4-0	3-0
4-1	3-1

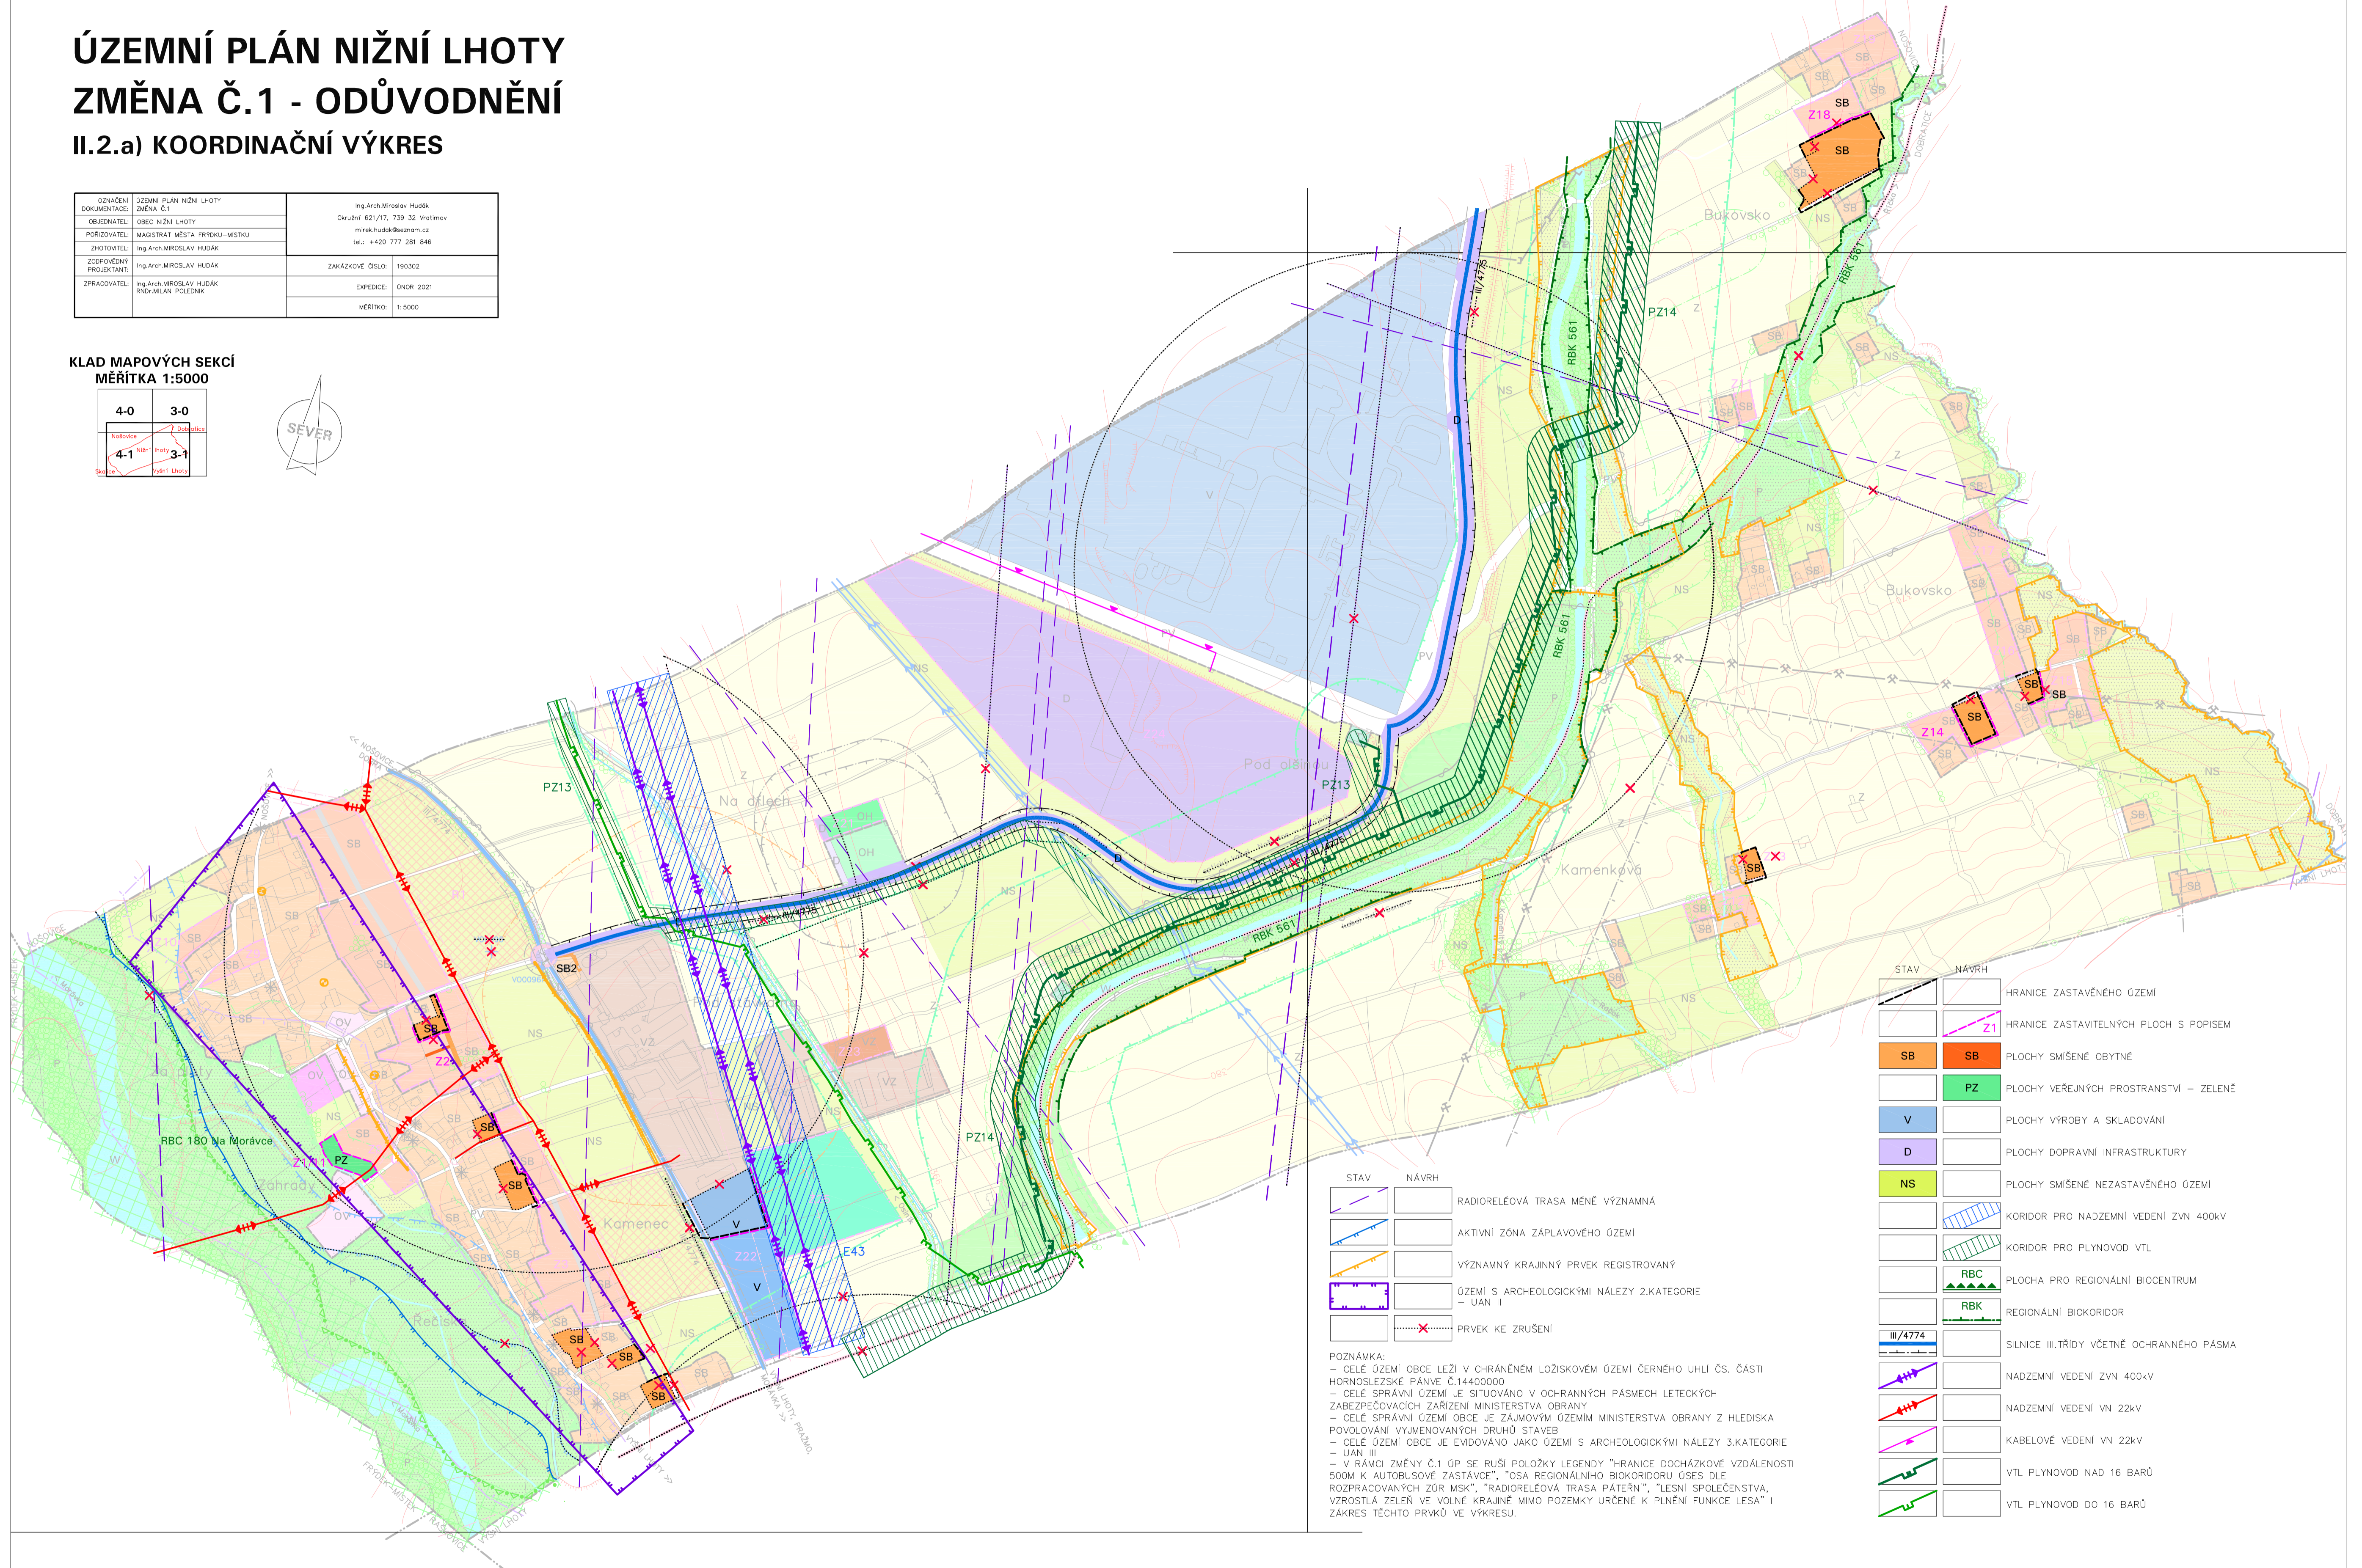

STAV	NÁVRH

POZNÁMKA:
 - CELÉ ÚZEMÍ OBCE LEŽÍ V CHRÁNĚNÉM LOŽISKOVÉM ÚZEMÍ ČERNÉHO UHLÍ ČS. ČÁSTI HORNOSLEZSKÉ PÁNEVĚ Č.14400000
 - CELÉ SPRÁVNÍ ÚZEMÍ JE SITUOVÁNO V DOHRANÝCH PÁSMECH LETECKÝCH ZABEZPEČOVACÍCH ZAŘÍZENÍ MINISTERSTVA OBRANY
 - CELÉ SPRÁVNÍ ÚZEMÍ OBCE JE ZAJIMOVÝM ÚZEMÍM MINISTERSTVA OBRANY Z HLEDISKA POVOLOVÁNÍ VYJMENOVANÝCH DRUHŮ STAVĚB
 - CELÉ ÚZEMÍ OBCE JE EVDVÁNO JAKO ÚZEMÍ S ARCHEOLOGICKÝMI NÁLEZY 3.KATEGORIE - ÚAN III
 - V RÁMCI ZMĚNY Č.1 ÚP SE RUŠÍ POLOŽKY LEGENDY "HRANICE DOCHÁZKOVÉ VZDÁLENOSTI 500M K AUTOBUSOVÉ ZASTÁVCE", "OSA REGIONÁLNÍHO BIKORIDORU ÚSES DLE ROZPRACOVANÝCH ZŮR MŠK", "RADIORELEOVÁ TRASA PÁTERŇI", "LESNÍ SPOLEČENSTVA, VZROSTLÁ ZELEN VE VOLNĚ KRAJINĚ MIMO POZEMKY URČENÉ K PLNĚNÍ FUNKCE LESA" I ZÁKRES TĚCHTO PRVKŮ VE VÝKRESU.

STAV	NÁVRH