ÚZEMNÍ PLÁN STARÉ MĚSTO

I.2.c) HLAVNÍ VÝKRES - KONCEPCE DOPRAVNÍ INFRASTRUKTURY

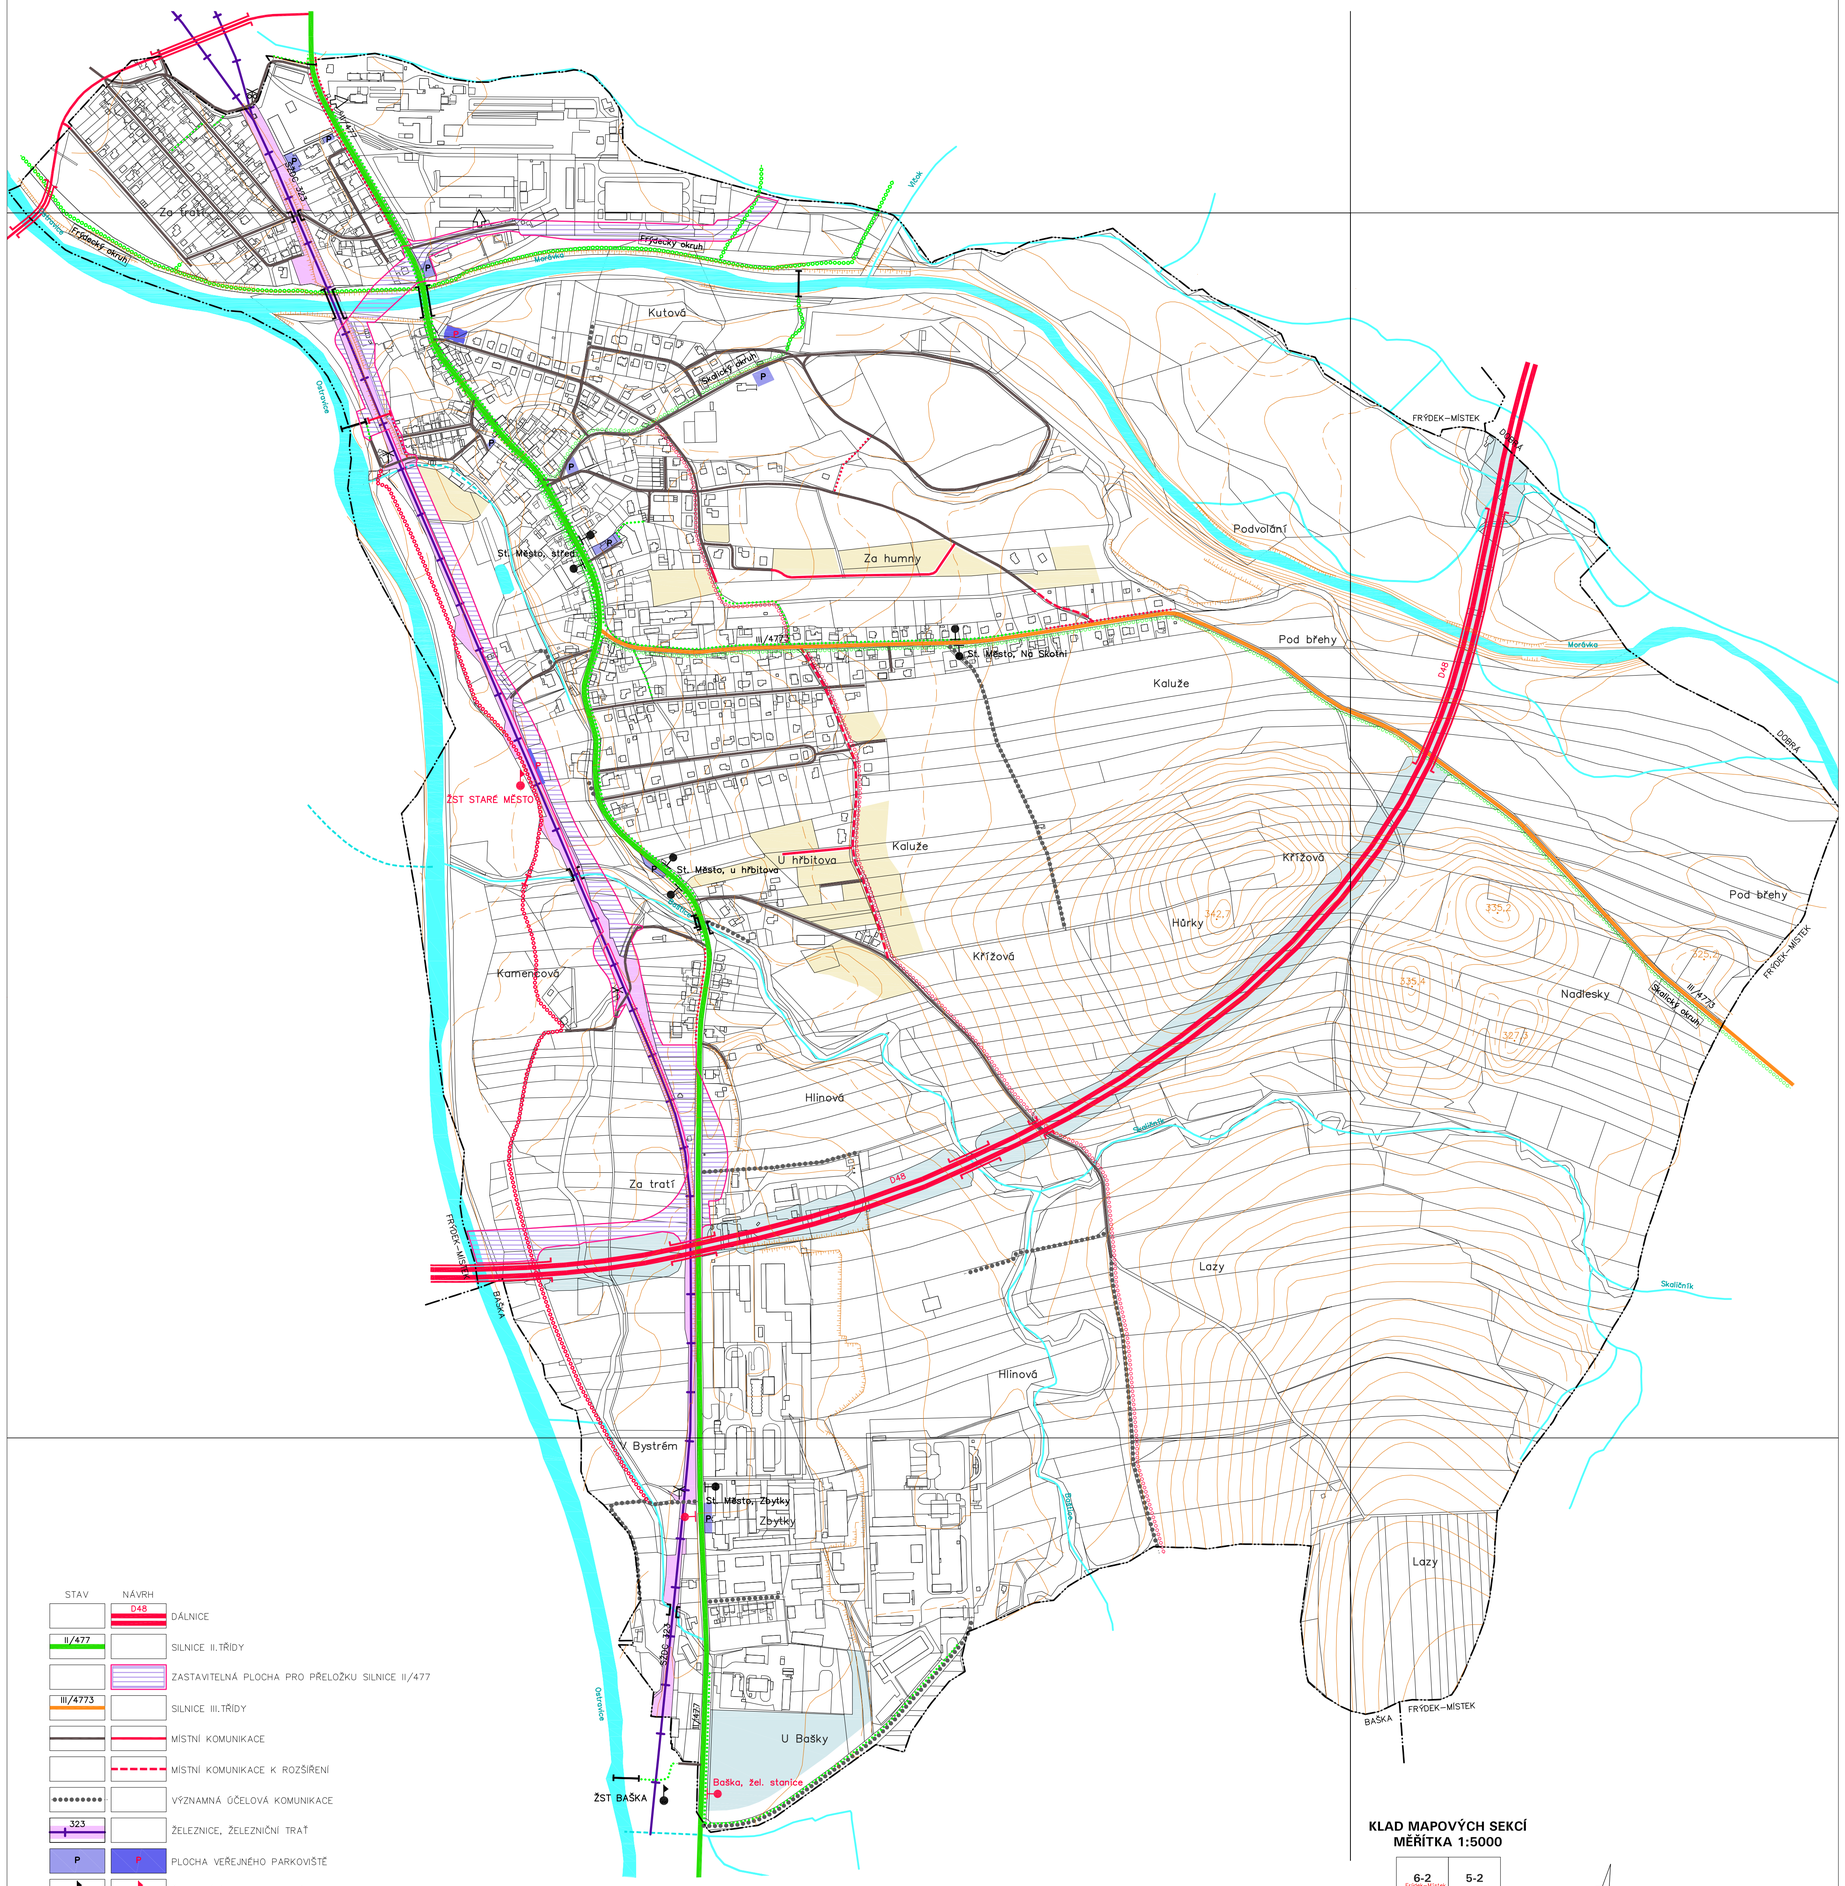

STAV	NÁVRH	
	D48	DÁLNICE
II/477		SILNICE II.TŘÍDY
		ZASTAVITELNÁ PLOCHA PRO PŘELOŽKU SILNICE II/477
III/4773		SILNICE III.TŘÍDY
		MÍSTNÍ KOMUNIKACE
		MÍSTNÍ KOMUNIKACE K ROZŠÍŘENÍ
		VÝZNAMNÁ ÚČELOVÁ KOMUNIKACE
323		ŽELEZNICE, ŽELEZNIČNÍ TRAŤ
P	P	PLOCHA VEŘEJNÉHO PARKOVIŠTĚ
		ŽELEZNIČNÍ STANICE, ZASTÁVKA
		ÚROVŇOVÝ ŽELEZNIČNÍ PŘEJEZD NECHRÁNĚNÝ
		ÚROVŇOVÝ ŽELEZNIČNÍ PŘEJEZD SE SVĚTELNOU SIGNALIZACÍ
		AUTOBUSOVÁ ZASTÁVKA
		MOST
		LÁVKA
		VÝZNAMNÝ CHODNÍK, SAMOSTATNÁ PĚŠÍ TRASA
6007		CYKLOSTEZKA, STEZKA PRO PĚŠÍ A CYKLISTY
6007		CYKLISTICKÁ TRASA
		HLAVNÍ VJEZD DO ÚZEMÍ

DOPLŇKOVÉ ÚDAJE

STAV	NÁVRH	
		HRANICE OBCE
		ZASTAVITELNÉ PLOCHY BYDLENÍ, SMÍŠENÉ OBYTNÉ A OBČANSKÉHO VYBAVENÍ
		ZASTAVITELNÉ PLOCHY SMÍŠENÉ VÝROBNÍ A DOPRAVNÍ INFRASTRUKTURY
		VODNÍ TOKY, RYBNÍKY
		ZATRUBNĚNÝ POTOK

KLAD MAPOVÝCH SEKCÍ
MĚŘÍTKA 1:5000

OZNAČENÍ DOKUMENTACE:	ÚZEMNÍ PLÁN STARÉ MĚSTO	ATELIER **ARCHPLAN** OSTRAVA s.r.o. Martinovská 3168, 723 00 Ostrava-Martinov, zeman@archplan.cz
OBJEDNATEL:	OBEC STARÉ MĚSTO	
POŘIZOVATEL:	MAGISTRÁT MĚSTA FRÝDKU–MÍSTKU	
ZHOTOVITEL:	ATELIER ARCHPLAN OSTRAVA s.r.o.	
ZODPOVĚDNÝ PROJEKTANT:	Ing.Arch.MIROSLAV HUDÁK	
URBANISTICKÁ KONCEPCE, KOORDINACE	Ing.Arch.MIROSLAV HUDÁK	ZAKÁZKOVÉ ČÍSLO: 1149/12
DOPRAVNÍ INFRASTRUKTURA	Ing.JIŘÍ DATINSKÝ	
TECHNICKÁ INFRASTRUKTURA	Ing.JAROSLAV GAVLAS	
VYUŽITÍ ÚZEMÍ, PŮDNÍ FOND	Ing.TEREZA NOVÁČKOVÁ	EXPEDICE: ČERVENEC 2018
ÚZEMNÍ SYSTÉM EKOLOGICKÉ STABILITY	Ing.Arch.MAGDALENA ZEMANOVÁ	
DEMOGRAFIE, ŽIVOTNÍ PROSTŘEDÍ	RNDr.MILAN POLEDNÍK	MĚŘÍTKO: 1:5000
SPOLUPRÁCE	Mgr.KAREL ZEMAN	