ÚZEMNÍ PLÁN STARÉ MĚSTO

ÚPLNÉ ZNĚNÍ PO ZMĚNĚ Č. 2

I.2.c) HLAVNÍ VÝKRES - KONCEPCE DOPRAVNÍ INFRASTRUKTURY

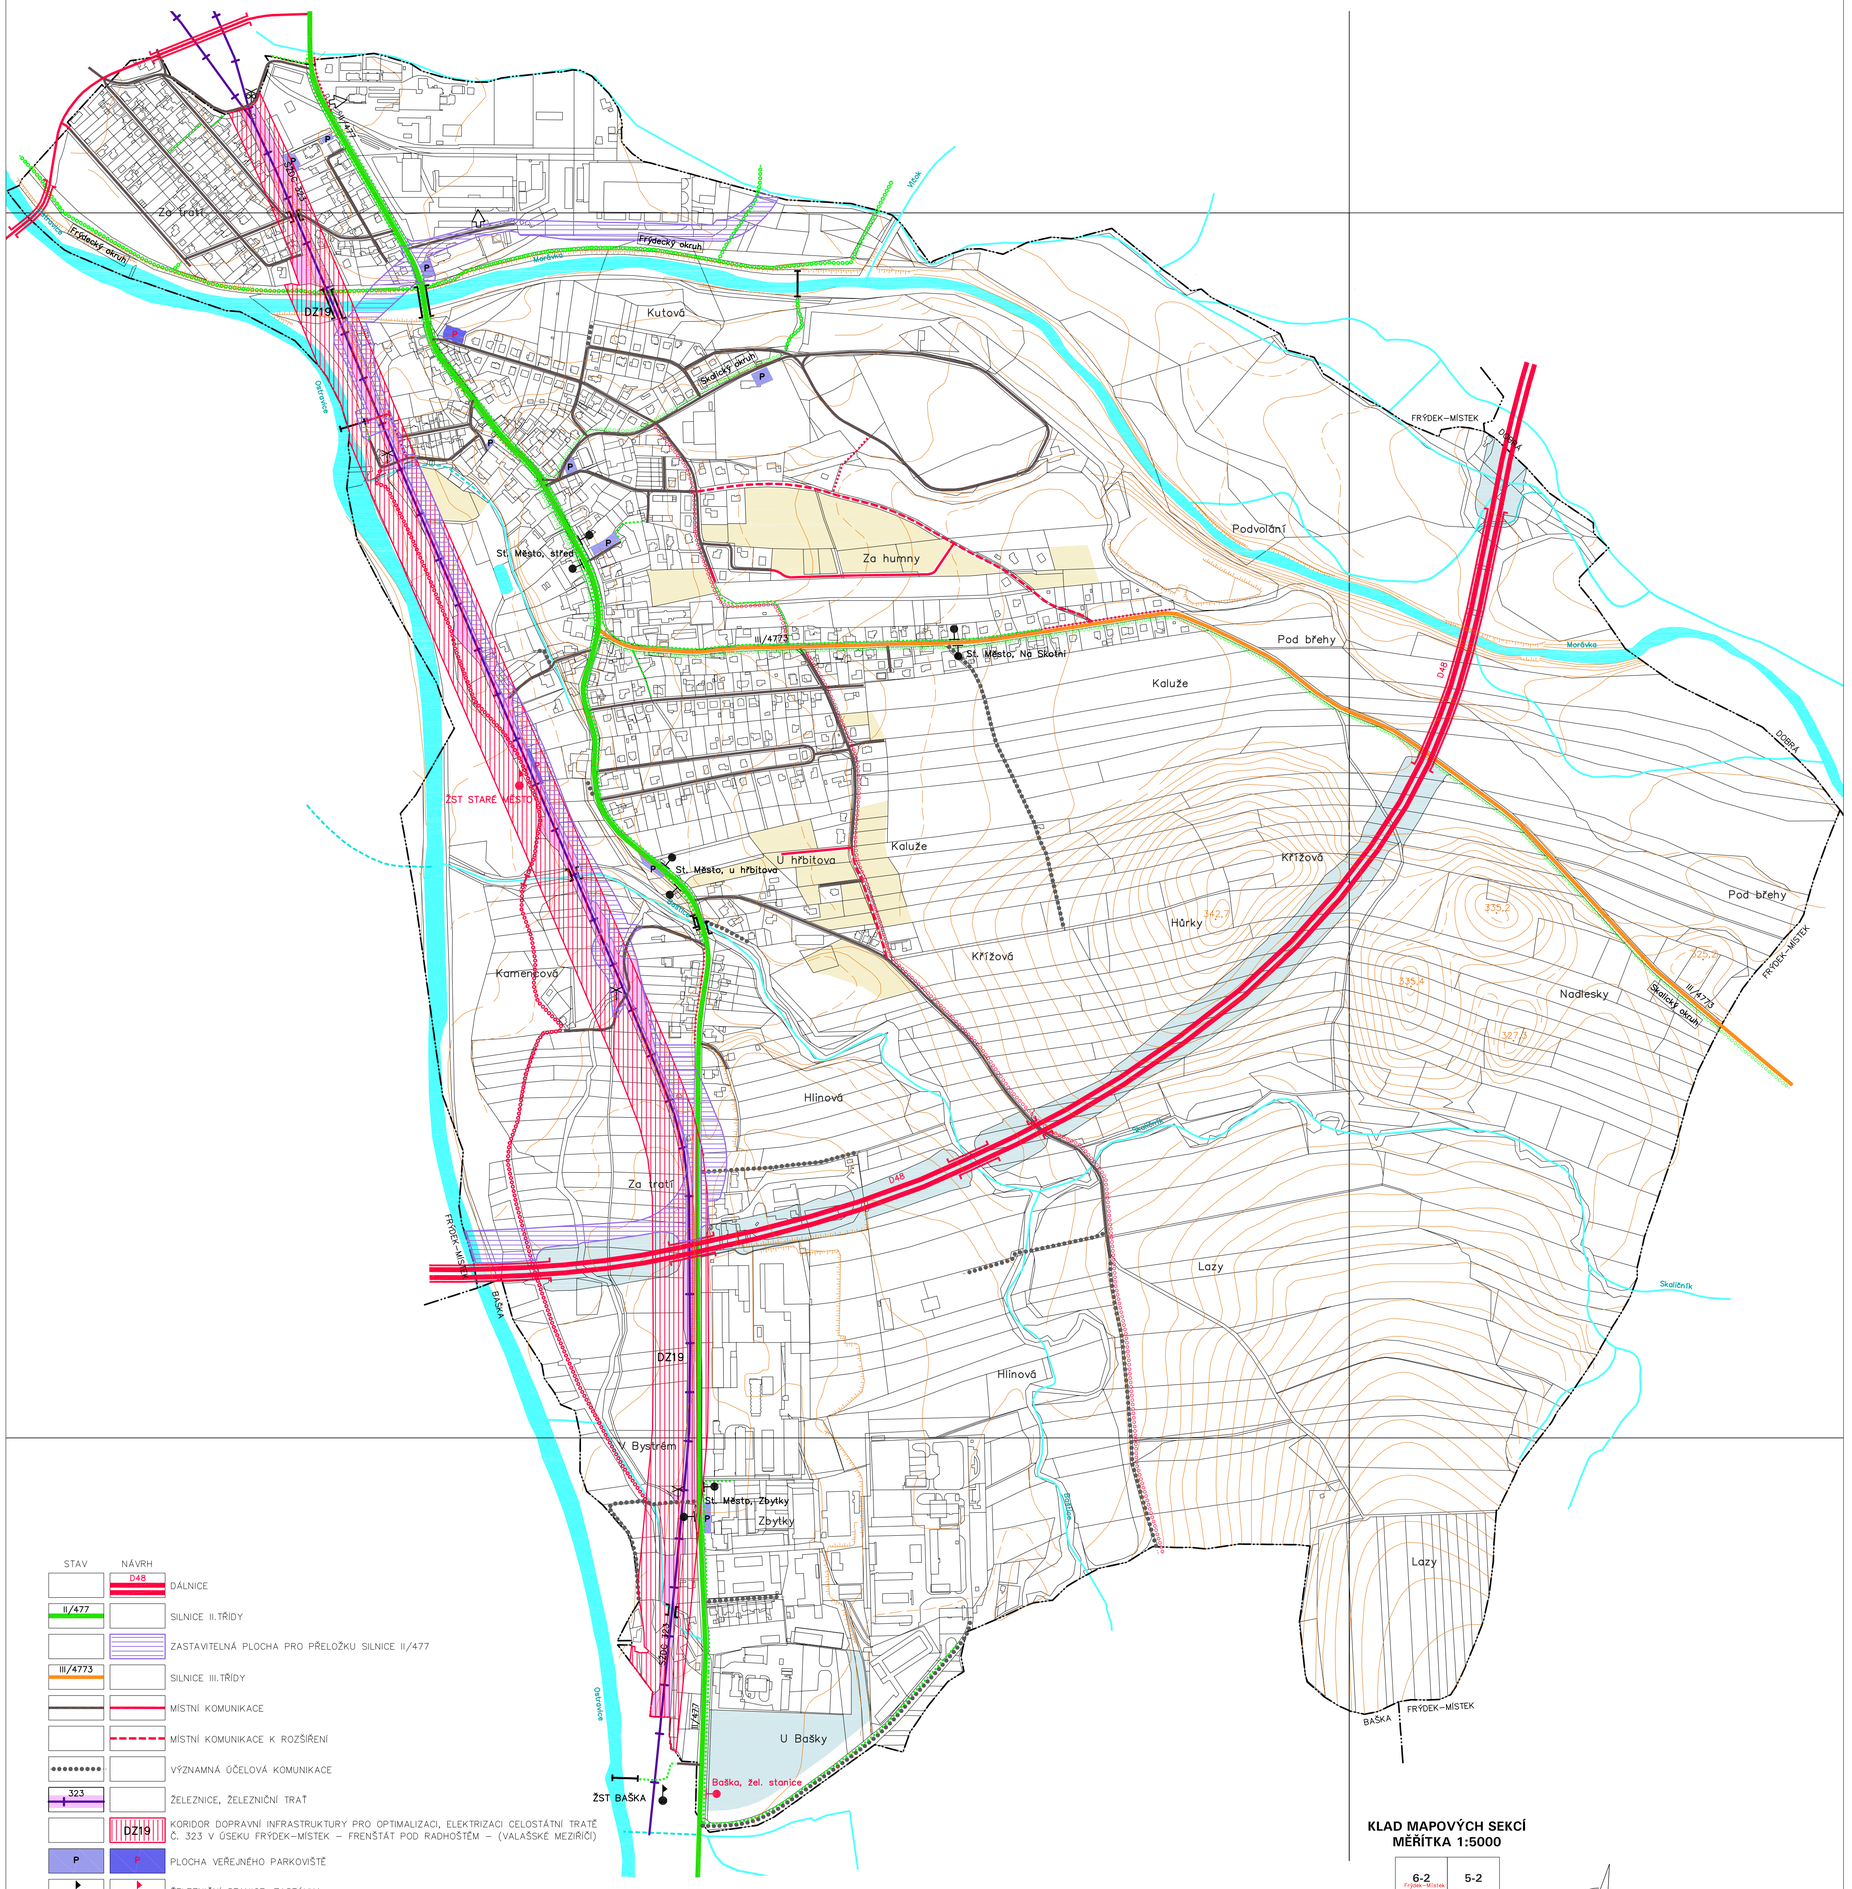

STAV	NÁVRH	
	D48	DÁLNICE
II/477		SILNICE II.TŘÍDY
		ZASTAVITELNÁ PLOCHA PRO PŘELOŽKU SILNICE II/477
III/4773		SILNICE III.TŘÍDY
		MÍSTNÍ KOMUNIKACE
		MÍSTNÍ KOMUNIKACE K ROZŠÍŘENÍ
		VÝZNAMNÁ ÚČELOVÁ KOMUNIKACE
323		ŽELEZNICE, ŽELEZNIČNÍ TRAŤ
	DZ19	KORIDOR DOPRAVNÍ INFRASTRUKTURY PRO OPTIMALIZACI, ELEKTRIZACI CELOSTÁTNÍ TRATĚ Č. 323 V ÚSEKU FRÝDEK-MÍSTEK – FRENŠTÁT POD RADHOŠTĚM – (VALAŠSKÉ MEZIŘÍČÍ)
P	P	PLOCHA VEŘEJNÉHO PARKOVIŠTĚ
		ŽELEZNIČNÍ STANICE, ZASTÁVKA
		ÚROVŇOVÝ ŽELEZNIČNÍ PŘEJEZD NECHRÁNĚNÝ
		ÚROVŇOVÝ ŽELEZNIČNÍ PŘEJEZD SE SVĚTELNOU SIGNALIZACÍ
		AUTOBUSOVÁ ZASTÁVKA
		MOST
		LÁVKA
		VÝZNAMNÝ CHODNÍK, SAMOSTATNÁ PĚŠÍ TRASA
6007		CYKLOSTEZKA, STEZKA PRO PĚŠÍ A CYKLISTY
6007		CYKLISTICKÁ TRASA
		HLAVNÍ VJEZD DO ÚZEMÍ

DOPLŇKOVÉ ÚDAJE

STAV	NÁVRH	
		HRANICE OBCE
		ZASTAVITELNÉ PLOCHY BYDLENÍ, SMÍŠENÉ OBYTNÉ A OBČANSKÉHO VYBAVENÍ
		ZASTAVITELNÉ PLOCHY SMÍŠENÉ VÝROBNÍ A DOPRAVNÍ INFRASTRUKTURY
		VODNÍ TOKY, RYBNÍKY
		ZATRUBNĚNÝ POTOK

KLAD MAPOVÝCH SEKCÍ
MĚŘÍTKA 1:5000

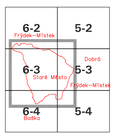

SEVER

OZNAČENÍ DOKUMENTACE:	ÚZEMNÍ PLÁN STARÉ MĚSTO ZMĚNA Č.2
OBJEDNATEL:	OBEC STARÉ MĚSTO
POŘIZOVATEL:	MAGISTRÁT MĚSTA FRÝDKU-MÍSTKU
ZHOTOVITEL:	ATELIER ARCHPLAN OSTRAVA s.r.o.
ZODPOVĚDNÝ PROJEKTANT:	Ing.Arch. MIROSLAV HUDÁK
ZPRACOVATELÉ:	Ing.Arch. MIROSLAV HUDÁK Ing.Arch. KATEŘINA BUSCHOVÁ Arch. PIERRE BUSCH RNDr. MILAN POLEDNÍK
ZAKÁZKOVÉ ČÍSLO:	1214-21
EXPEDICE:	ČERVEN 2023
MĚŘÍTKO:	1:5000

ATELIER **ARCHPLAN** OSTRAVA s.r.o.
Martinovská 3168, 723 00 Ostrava-Martinov; zeman@archplan.cz