




ÚZEMNÍ PLÁN STARÉ MĚSTO

ÚPLNÉ ZNĚNÍ PO ZMĚNĚ Č. 2

I.2.e) HLAVNÍ VÝKRES - KONCEPCE ENERGETIKY A SPOJŮ

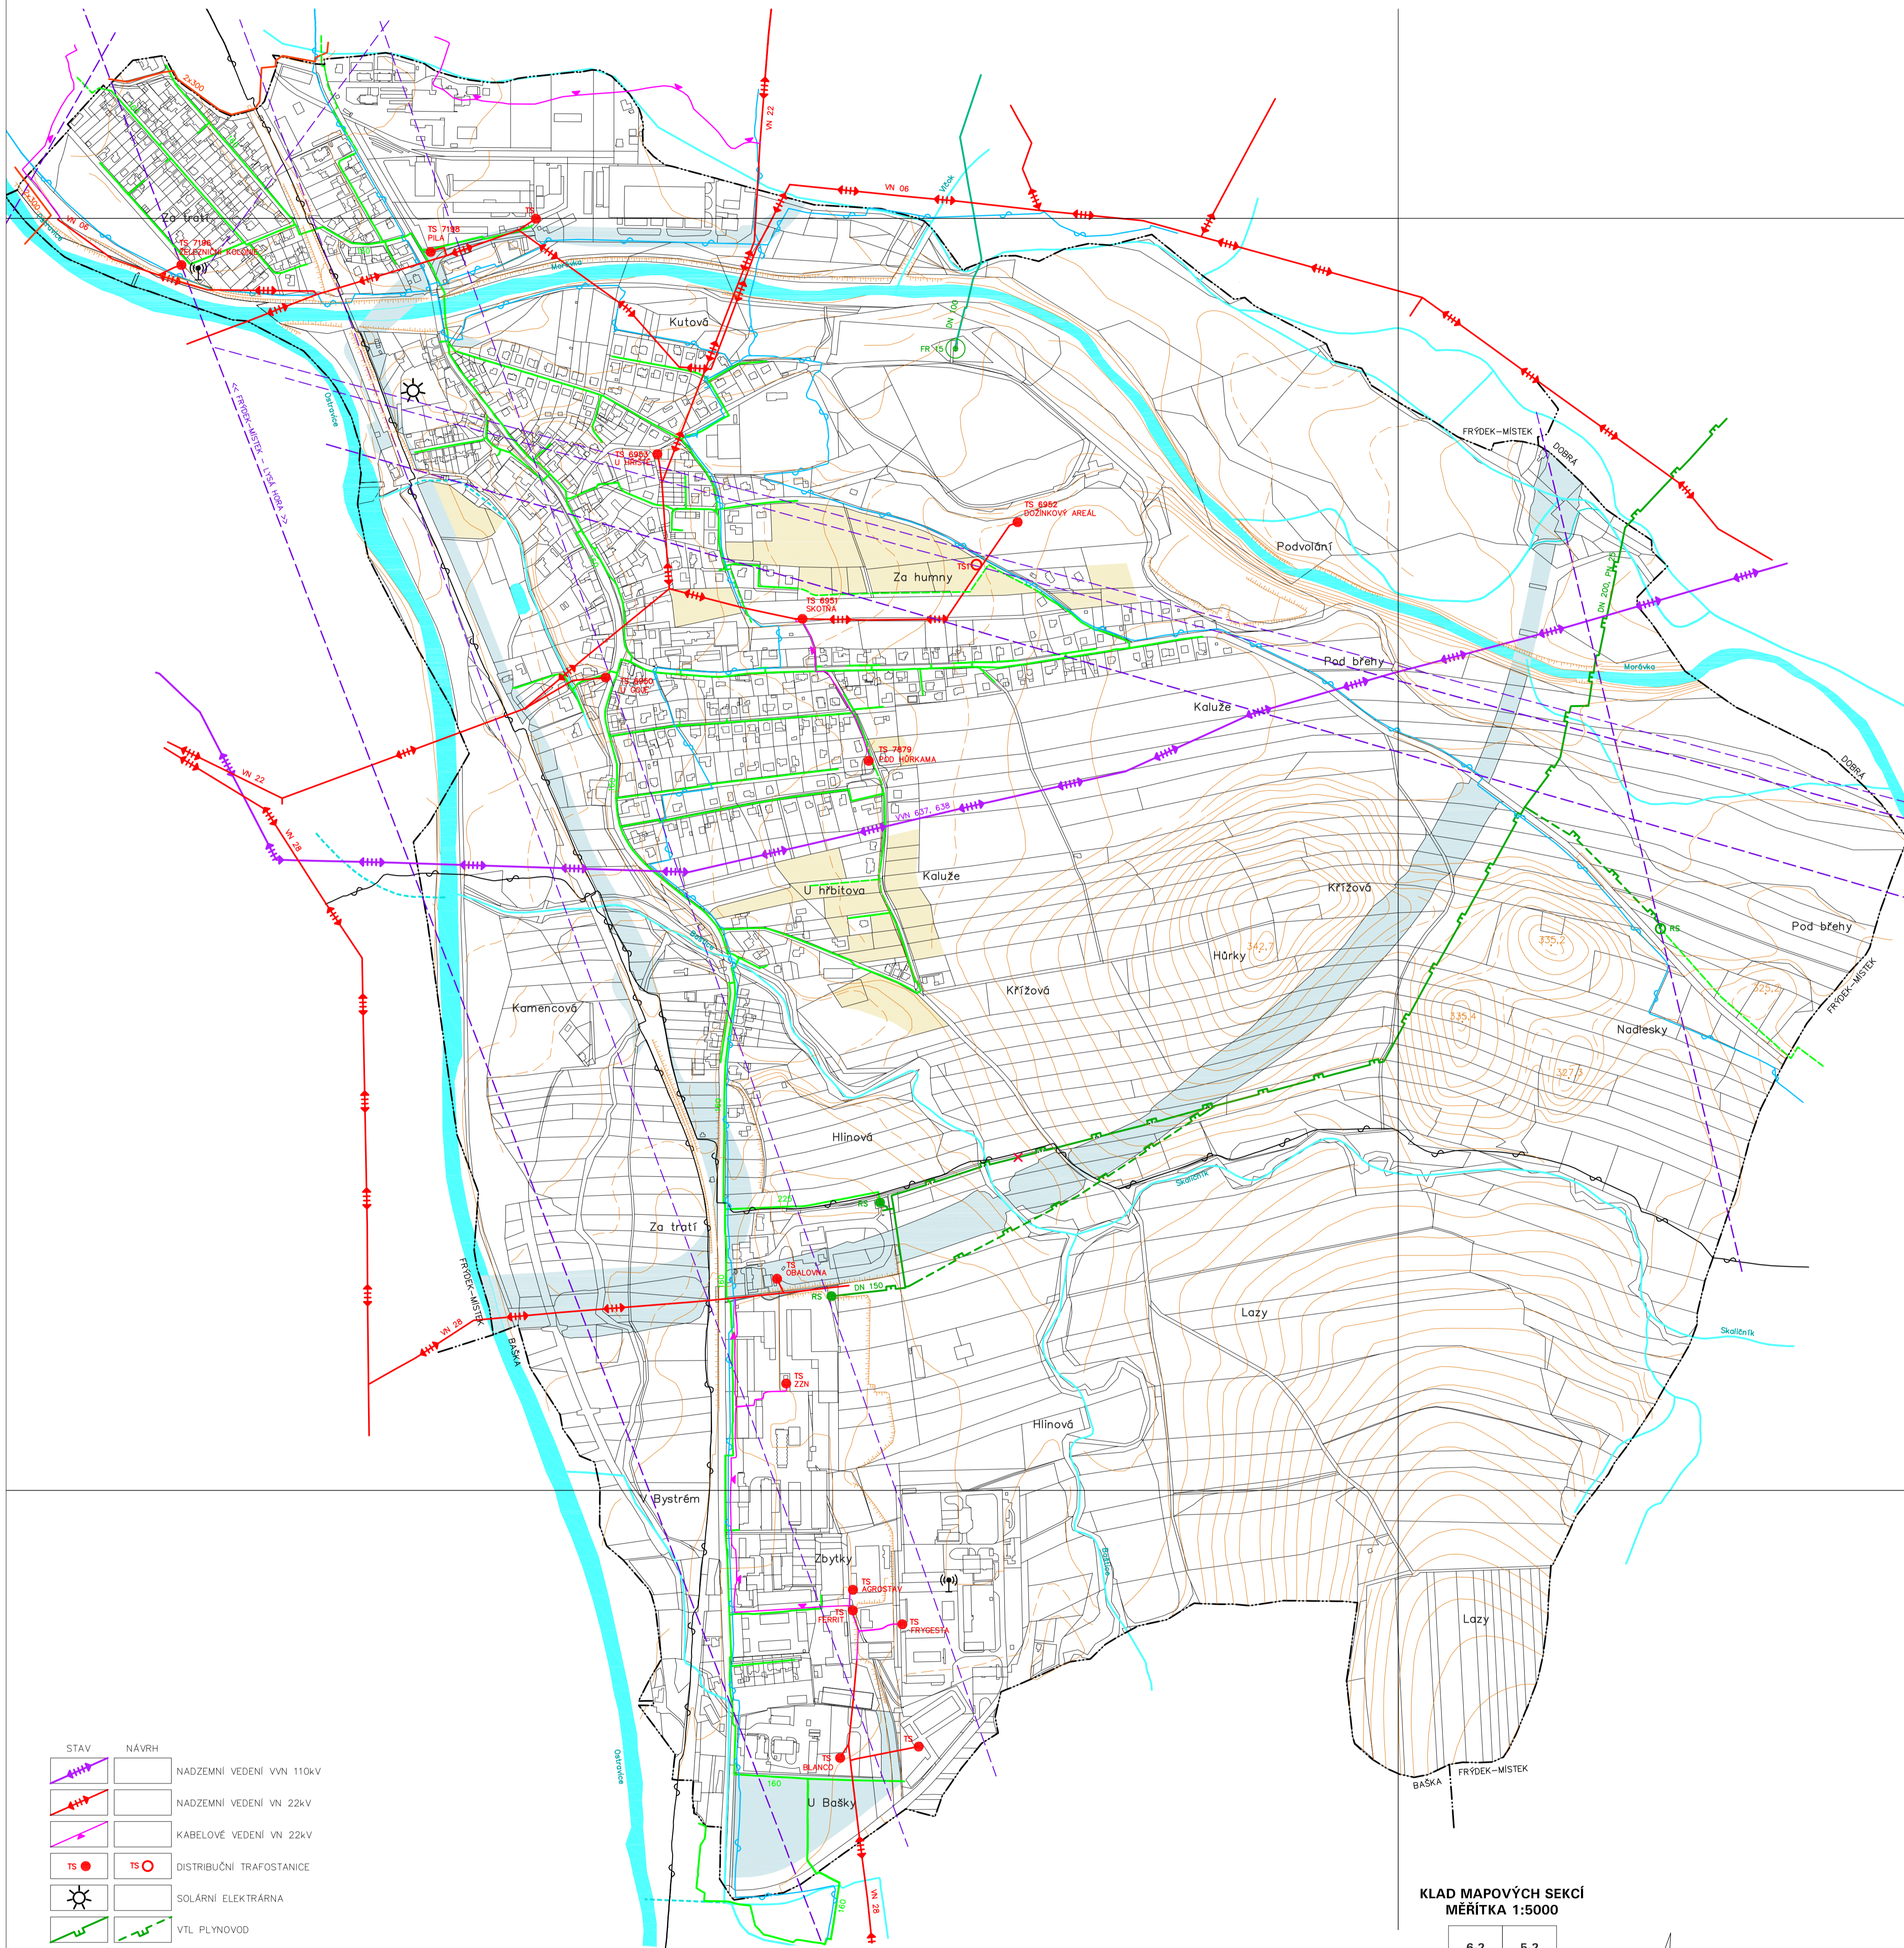


STAV	NÁVRH
	NADZEMNÍ VEDENÍ VVN 110kV
	NADZEMNÍ VEDENÍ VN 22kV
	KABELOVÉ VEDENÍ VN 22kV
	DISTRIBUČNÍ TRAFOSTANICE
	SOLÁRNÍ ELEKTRÁRNA
	VTL PLYNOVOD
	DEGAZOVOD
	STL PLYNOVOD
	REGULAČNÍ STANICE PLYNU
	SONDA PLYNU
	HORKOVOD
	PODZEMNÍ DÁLKOVÝ KABEL
	TELEKOMUNIKAČNÍ KABEL
	ZAKLADNÍ STANICE MOBILNÍ TELEKOMUNIKAČNÍ SÍTĚ
	RADIORELEOVÁ TRASA MĚNĚ VÝZNAMNÁ
	PRŮVĚK KE ZRUŠENÍ

DOPLŇKOVÉ ÚDAJE

STAV	NÁVRH
	HRANICE OBCE
	ZASTAVITELNÉ PLOCHY BYDLENÍ, SMÍŠENÉ OBYTNÉ A OBČANSKÉHO VYBAVENÍ
	ZASTAVITELNÉ PLOCHY SMÍŠENÉ VÝROBNÍ A DOPRAVNÍ INFRASTRUKTURY
	VODŇÍ TOKY, RYBNÍKY
	ZATRUBNĚNÝ POTOK

KLAD MAPOVÝCH SEKCI
MĚŘITKA 1:5000

6-2	5-2
6-3	5-3
6-4	5-4

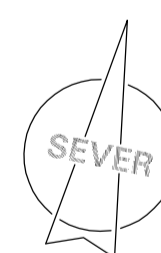

OBJEDVATEL: ÚZEMNÍ PLÁN STARÉ MĚSTO	OSAHUJÍCÍ: MĚŘNÝ Č. 2	ATELIER ARCHPLAN OSTRAVA S.R.O. Hrabova 218, 702 00 Ostrava - Staré Město
ORIGINÁL: ÚZEMNÍ PLÁN STARÉ MĚSTO	PRŮBĚH: ÚZEMNÍ PLÁN STARÉ MĚSTO	
PRŮBĚH: ÚZEMNÍ PLÁN STARÉ MĚSTO	PRŮBĚH: ÚZEMNÍ PLÁN STARÉ MĚSTO	
ZODPOVĚDNÝ PROJEKTANT: Ing. arch. Miroslav Hada	ZPRACOVATEL: Ing. arch. Miroslav Hada	ZÁKAZNÍK: OÚS
	Ing. arch. Kateřina Brzdová	131A-21
	Ing. arch. Vladimír Březina	ENK 001
	Ing. arch. Vladimír Březina	02/2023
		MĚŘITKA: 1:5000