




ÚZEMNÍ PLÁN STARÉ MĚSTO



I.2.d) HLAVNÍ VÝKRES - KONCEPCE VODNÍHO HOSPODÁŘSTVÍ

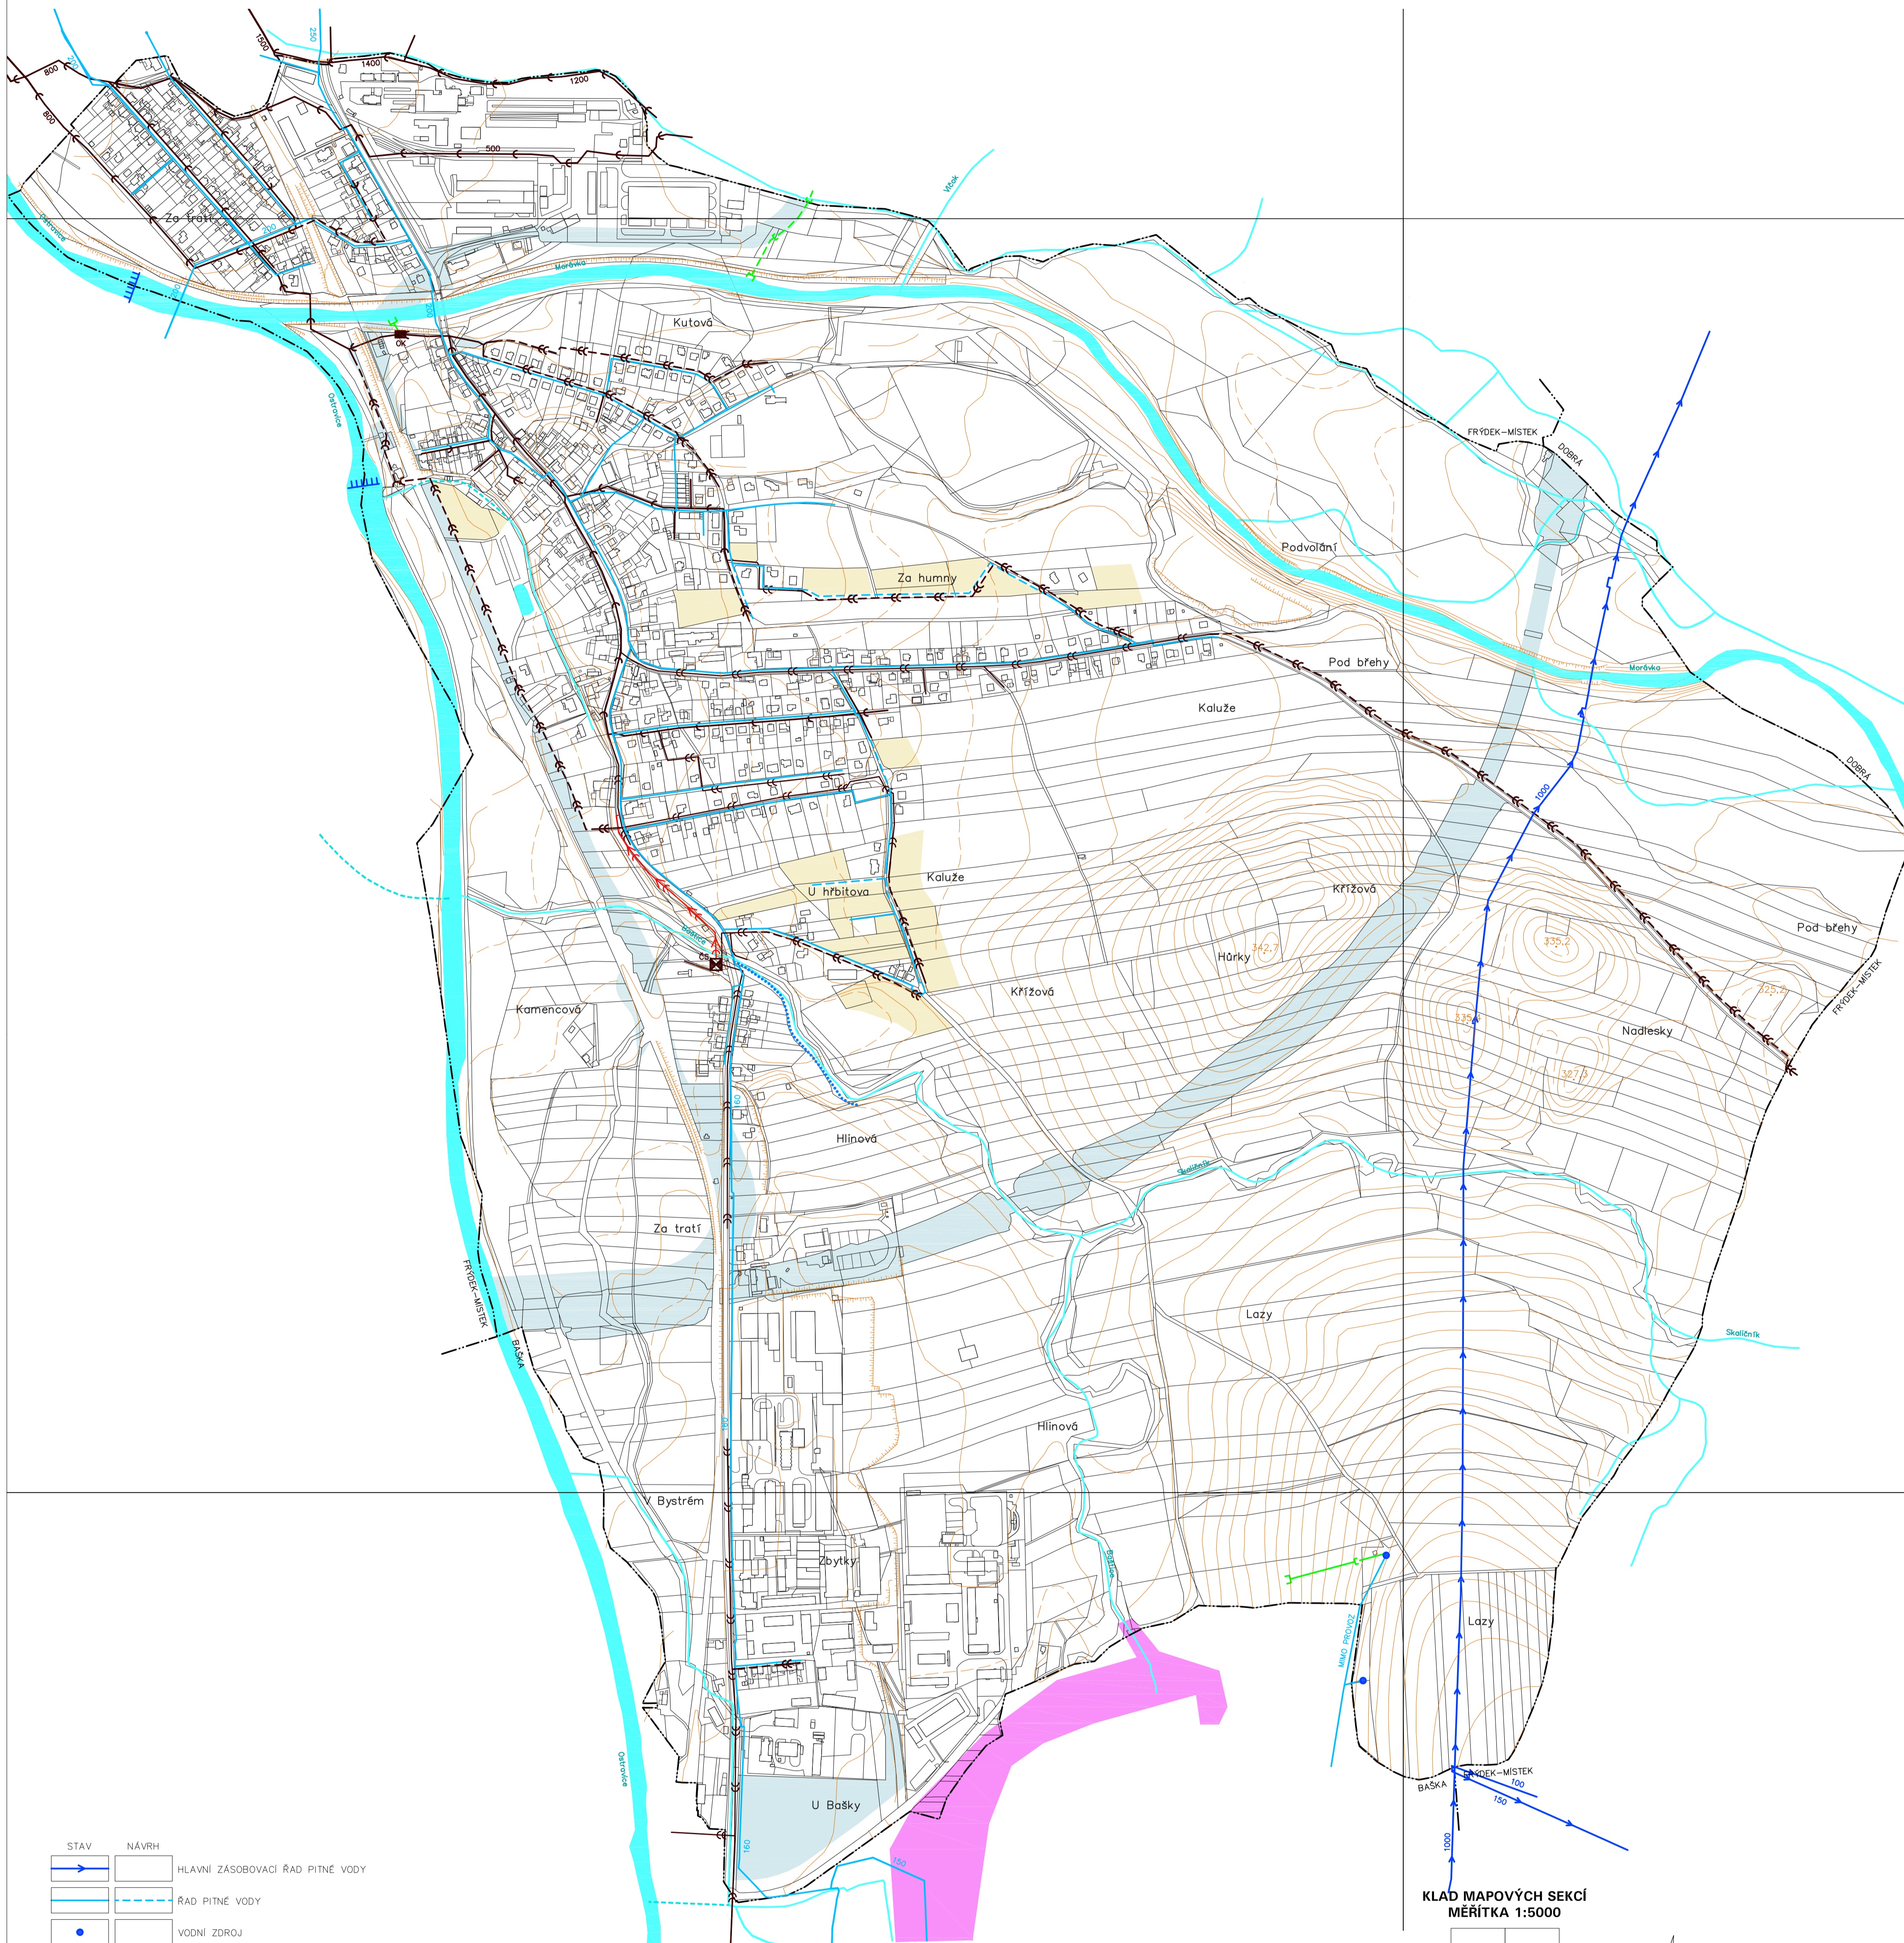

STAV	NÁVRH
	HLAVNÍ ZÁSOBOVACÍ ŘÁD PITNÉ VODY
	ŘÁD PITNÉ VODY
	VODNÍ ZDROJ
	JEDNOTNÁ KANALIZACE
	SPLAŠKOVÁ KANALIZACE
	VÝTLAČNÁ KANALIZACE
	ČERPAČÍ STANICE ODPADNÍCH VOD
	DEŠŤOVÁ KANALIZACE
	VÝSTUPNÍ OBJEKT KANALIZACE
	ODLEHČOVACÍ KDMORA
	VÝZNAMNÝ JEZ
	PROTIPOVODŇOVÉ OPATŘENÍ
	HRÁZ VODNÍ NÁDRŽE BAŠKA

STAV	NÁVRH
	HRANICE OBCE
	ZASTAVITELNÉ PLOCHY BYDLENÍ, SMÍŠENÉ OBYTNÉ A OBČANSKÉHO VYBAVENÍ
	ZASTAVITELNÉ PLOCHY SMÍŠENÉ VÝROBNÍ A DOPRAVNÍ INFRASTRUKTURY
	VODNÍ TOKY, RYBNÍKY
	ZATRUŽENÝ PŮTOK

KLAD MAPOVÝCH SEKCI
MĚŘITKA 1:5000

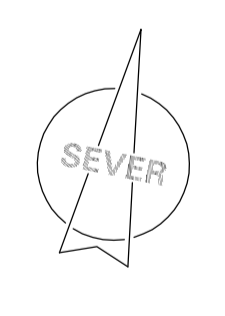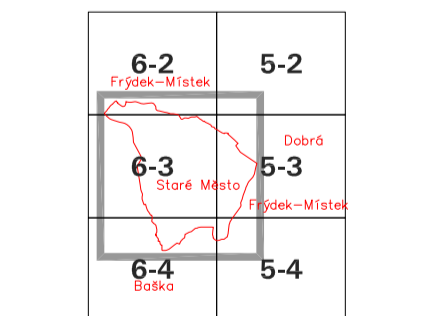

ÚZEMNÍ ÚPRAVY OBEC STARÉ MĚSTO	OBEC STARÉ MĚSTO	ATELIER ARCHPLAN OSTRAVA s.r.o.
PROJEKTOVATEL: MGR. JIŘÍ ČERNÝ	PROJEKTOVATEL: MGR. JIŘÍ ČERNÝ	www.archplan.cz
ZODPOVĚDNÝ PROJEKTOVATEL: MGR. JIŘÍ ČERNÝ	ZODPOVĚDNÝ PROJEKTOVATEL: MGR. JIŘÍ ČERNÝ	
OPRAVITELKA KONTROLA, KOREKTURA: MGR. JIŘÍ ČERNÝ	OPRAVITELKA KONTROLA, KOREKTURA: MGR. JIŘÍ ČERNÝ	ZÁKAZNÍK: OBEC STARÉ MĚSTO
