


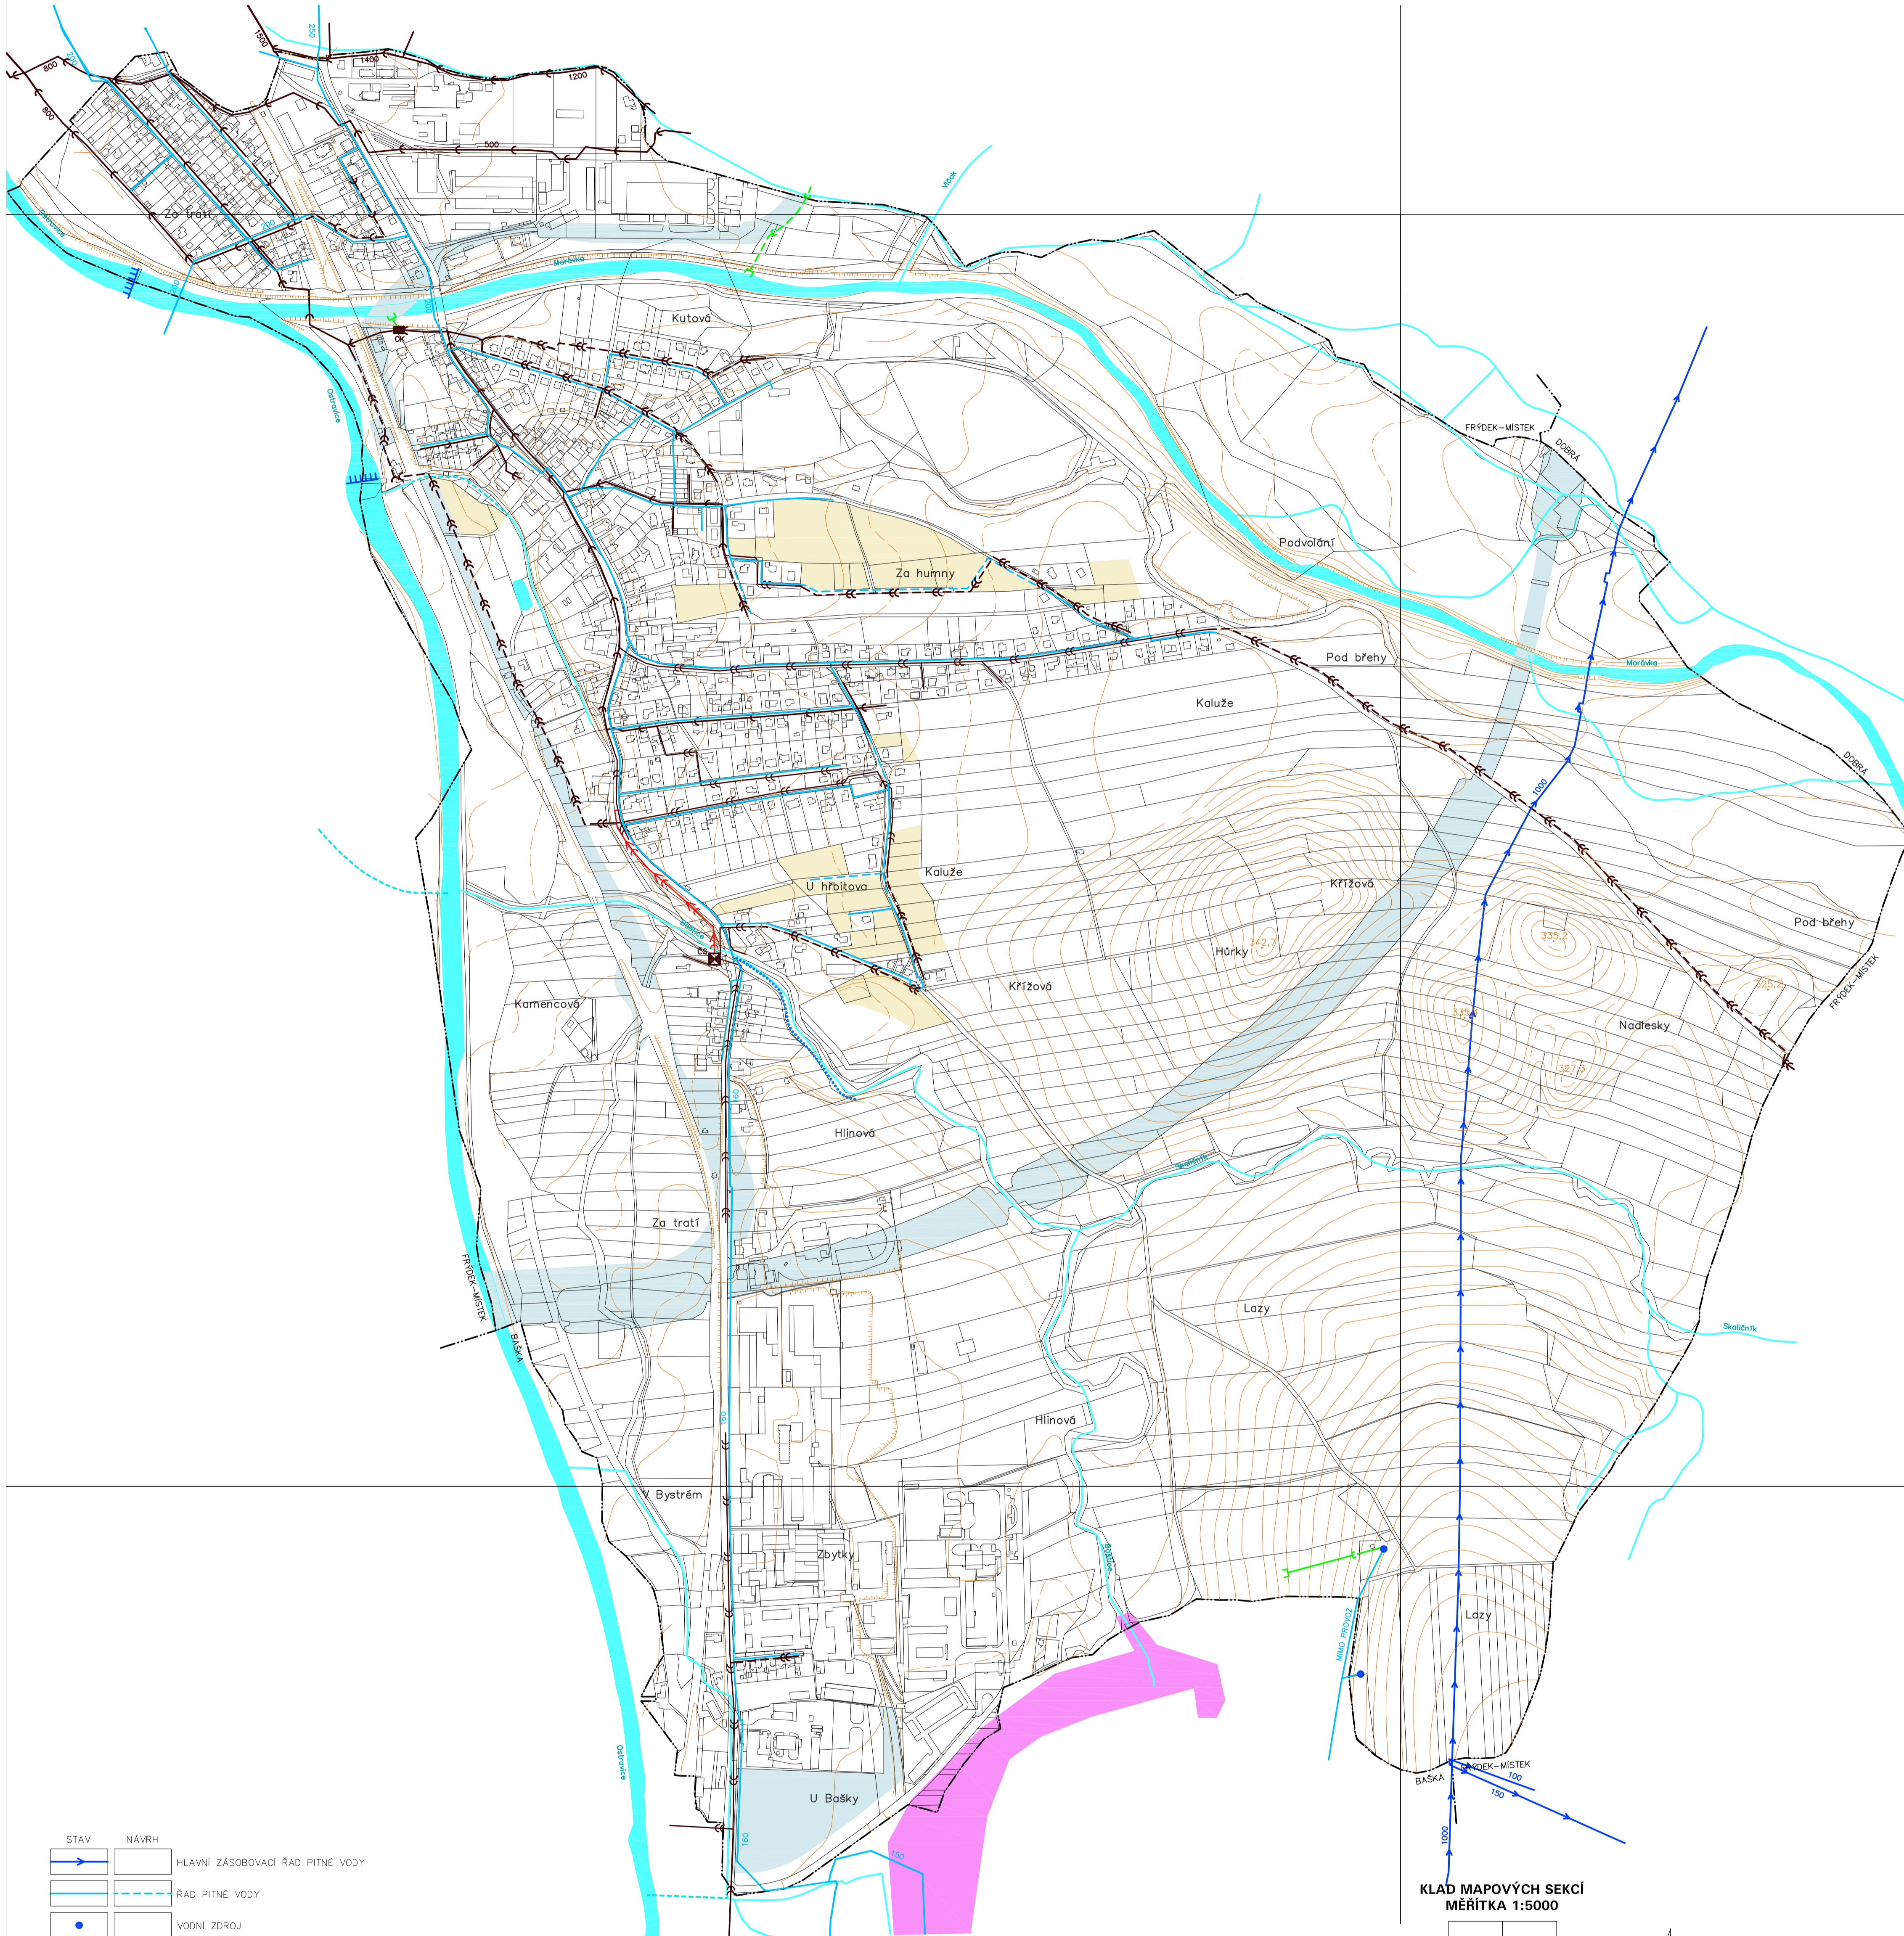

ÚZEMNÍ PLÁN STARÉ MĚSTO

ÚPLNÉ ZNĚNÍ PO ZMĚNĚ Č. 2



I.2.d) HLAVNÍ VÝKRES - KONCEPCE VODNÍHO HOSPODÁŘSTVÍ



STAV	NÁVRH

STAV	NÁVRH

KLAD MAPOVÝCH SEKCI
MĚŘITKA 1:5000

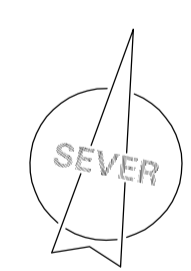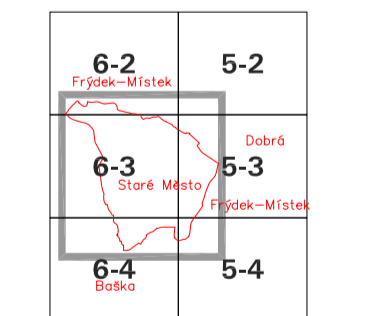

OBJEDMATEL: OBEC STARÉ MĚSTO	PROJEKTOVATEL: ATELIER ARCHPLAN OSTRAVA S.R.O.
ORIGINÁL: ÚZEMNÍ PLÁN STARÉ MĚSTO	PROJEKTOVATEL: ATELIER ARCHPLAN OSTRAVA S.R.O.
PROJEKTOVATEL: ATELIER ARCHPLAN OSTRAVA S.R.O.	PROJEKTOVATEL: ATELIER ARCHPLAN OSTRAVA S.R.O.
ZODPOVĚDNÝ PROJEKTANT: MGR. ALEXANDR JELÍNEK	ZODPOVĚDNÝ PROJEKTANT: MGR. ALEXANDR JELÍNEK
ZPRACOVATEL: MGR. ALEXANDR JELÍNEK	ZPRACOVATEL: MGR. ALEXANDR JELÍNEK
