



ÚZEMNÍ PLÁN STARÉ MĚSTO ZMĚNA Č.1 - ODŮVODNĚNÍ

II.2.a) KOORDINAČNÍ VÝKRES

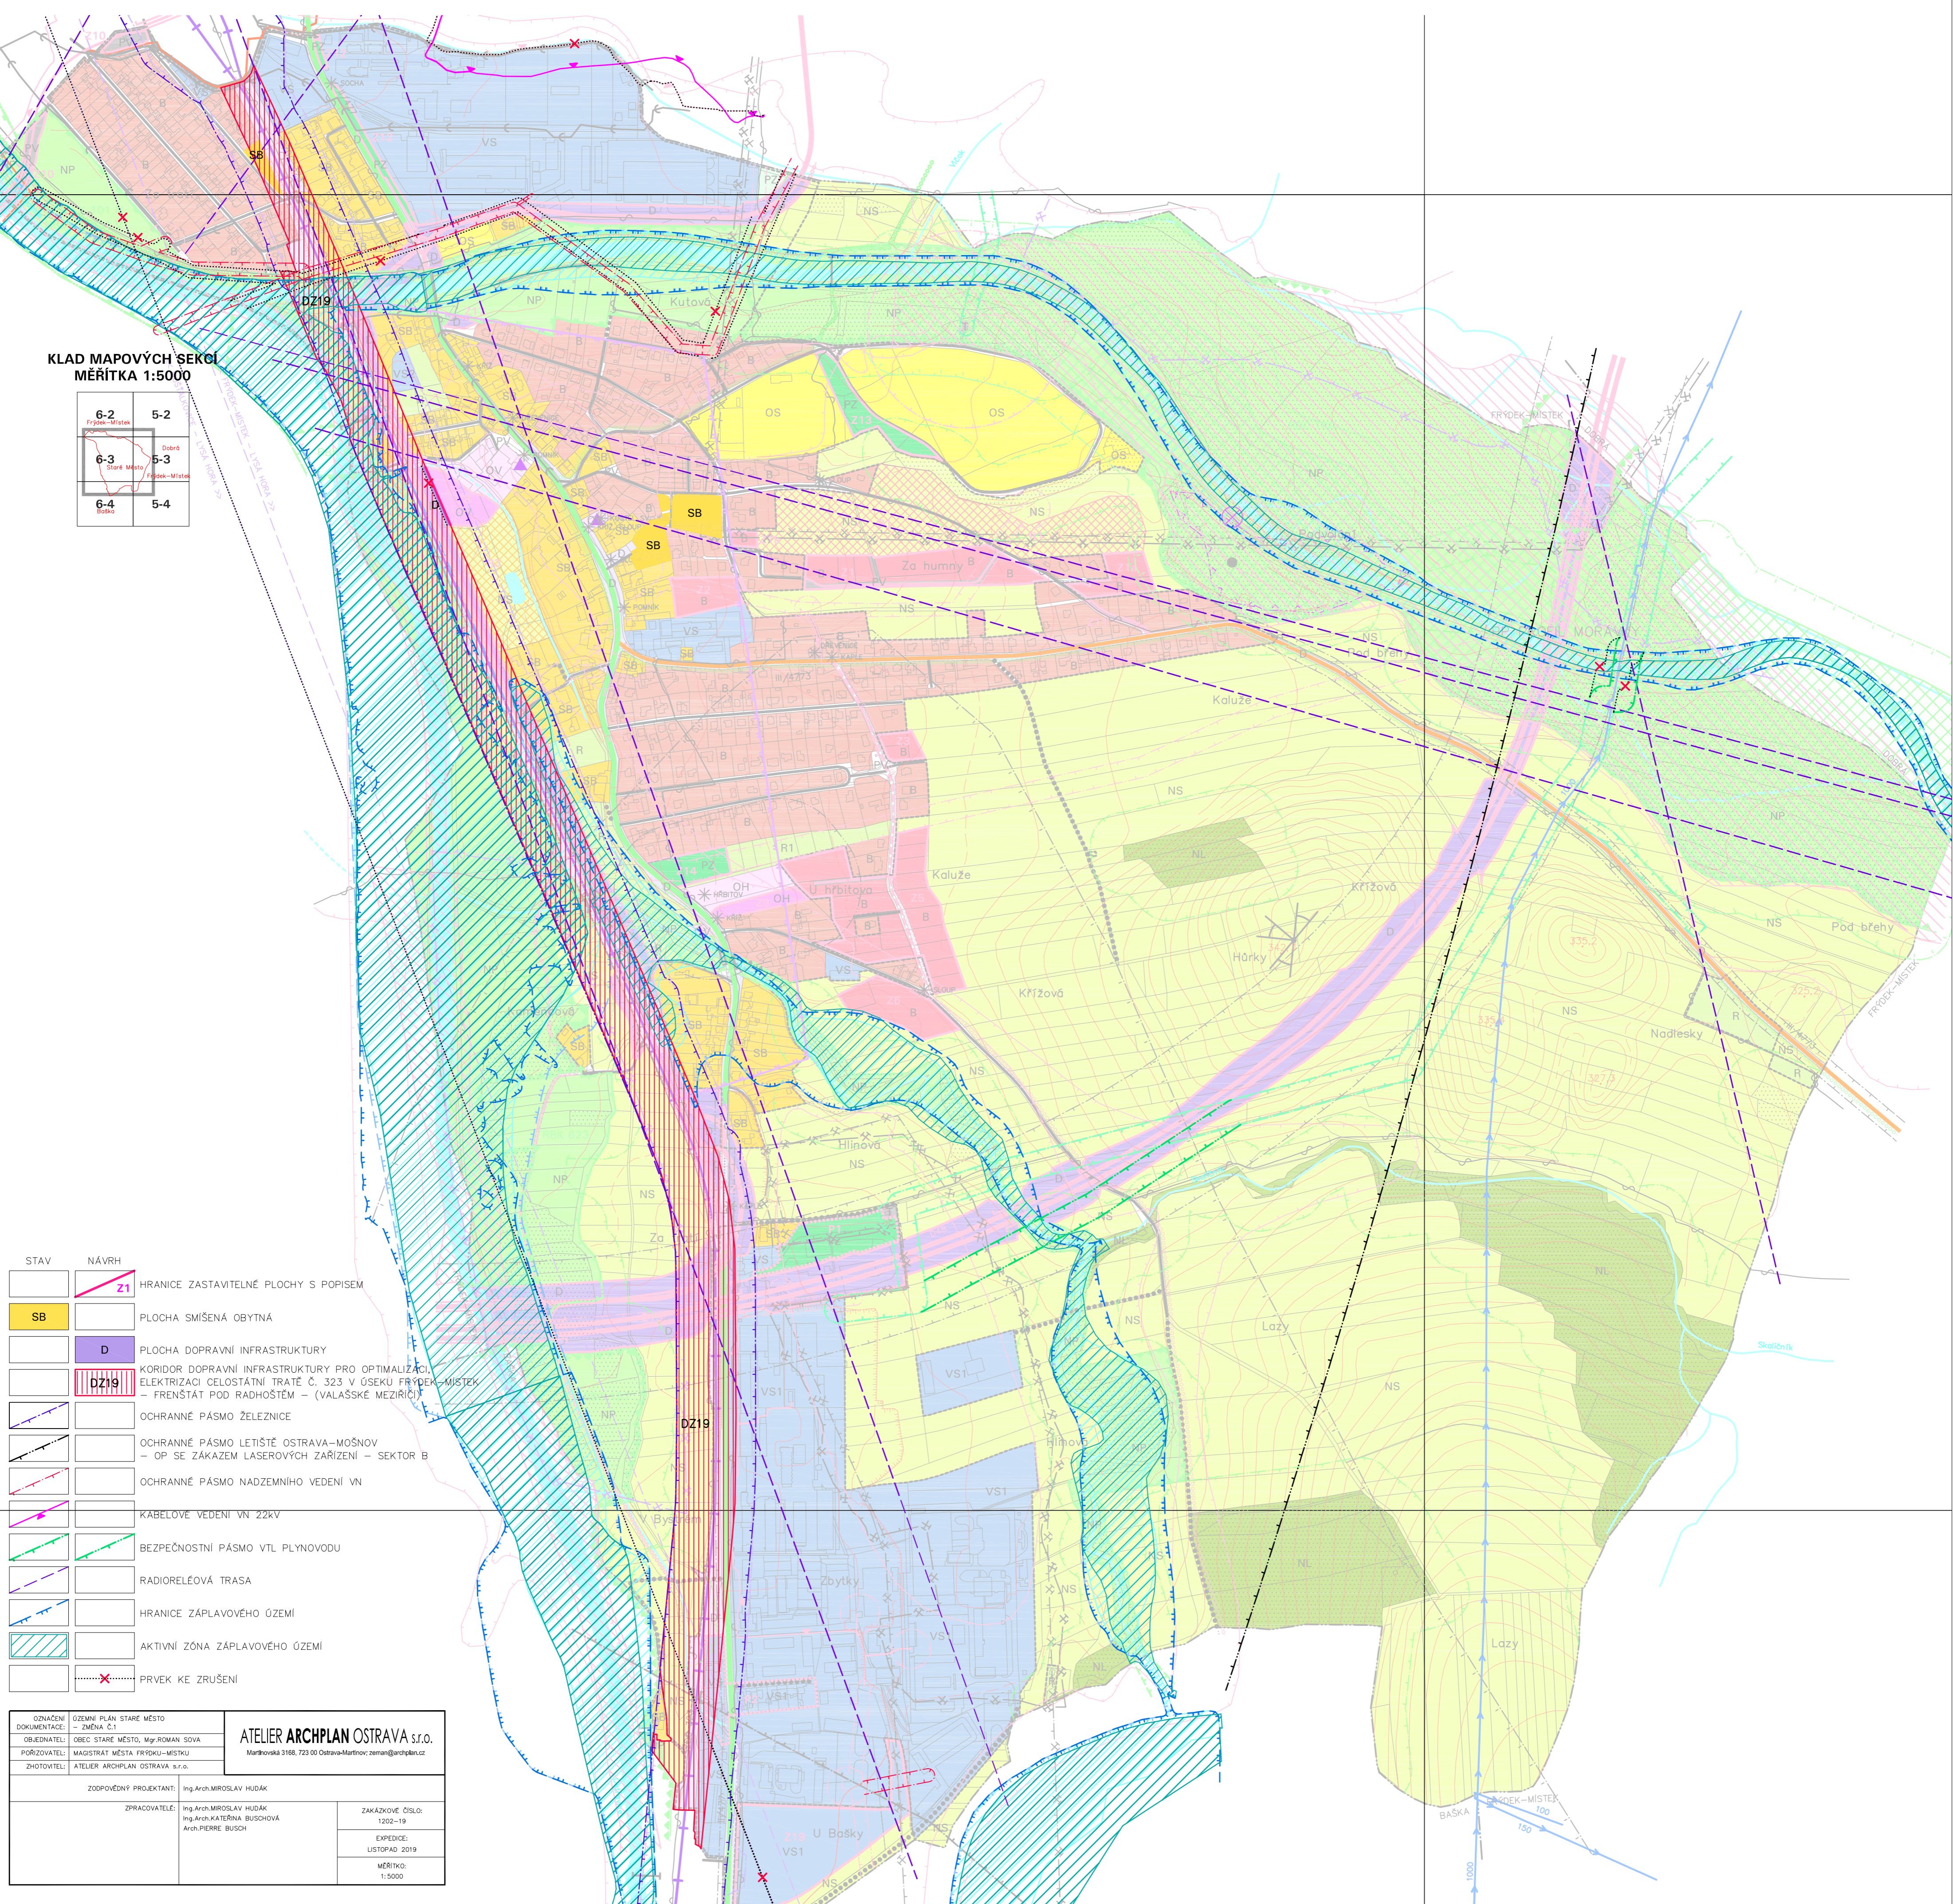

KLAD MAPOVÝCH SEKCI
MĚŘITKA 1:5000

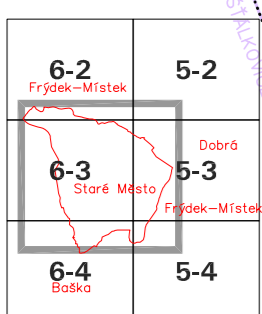

STAV	NÁVRH	OPIS
	Z1	HRANICE ZASTAVITELNÉ PLOCHY S POPISEM
SB		PLOCHA SMÍŠENÁ OBYTNÁ
D		PLOCHA DOPRAVNÍ INFRASTRUKTURY
DZ19		KORIDOR DOPRAVNÍ INFRASTRUKTURY PRO OPTIMALIZACI ELEKTRIZACI CELOSTÁTNÍ TRATĚ Č. 323 V ÚSEKU FRYDEK-MÍSTEK - FRENŠTÁT POD RADHOŠTĚM - (VALAŠSKÉ MEZÍŘÍČÍ)
		OCHRANNÉ PÁSMO ŽELEZNICE
		OCHRANNÉ PÁSMO LETIŠTĚ OSTRAVA-MOŠNOV - OP SE ZÁKAZEM LASEROVÝCH ZAŘÍZENÍ - SEKTOR B
		OCHRANNÉ PÁSMO NADZEMNÍHO VEDENÍ VN
		KABELOVÉ VEDENÍ VN 22kV
		BEZPEČNOSTNÍ PÁSMO VTL PLYNOVODU
		RADIOLÉOVÁ TRASA
		HRANICE ZÁPLAVOVÉHO ŮZEMÍ
		AKTIVNÍ ZÓNA ZÁPLAVOVÉHO ŮZEMÍ
	X	PRVEK KE ZRUŠENÍ

OZNAČENÍ DOKUMENTACE - ZMĚNA Č.1 OBDOBÍ: ÚZEMNÍ PLÁN STARÉ MĚSTO, Ing. JIRMAN SOVA PORADZOVATEL: MĚSTSKÝ ÚŘAD FRYDEK-MÍSTEK ZHOTOVITEL: ATELIER ARCHPLAN OSTRAVA s.r.o.	ATELIER ARCHPLAN OSTRAVA s.r.o. Měšťanská 318B, 721 01 Ostrava-Město, e-mail: aop@archplan.cz
ZODPOVĚDNÝ PROJEKTANT: Ing. Arch. MIROSLAV HUDAČ ZPRACOVATEL: Ing. Arch. MIROSLAV HUDAČ Ing. Arch. KATEŘINA BUISCHOVÁ ARCHITECT: BUIŠCH	ZAKAZOVÉ ČÍSLO: 1002-19 EXPEDICE: LISTOPAD 2019 MĚŘITKO: 1:5000