
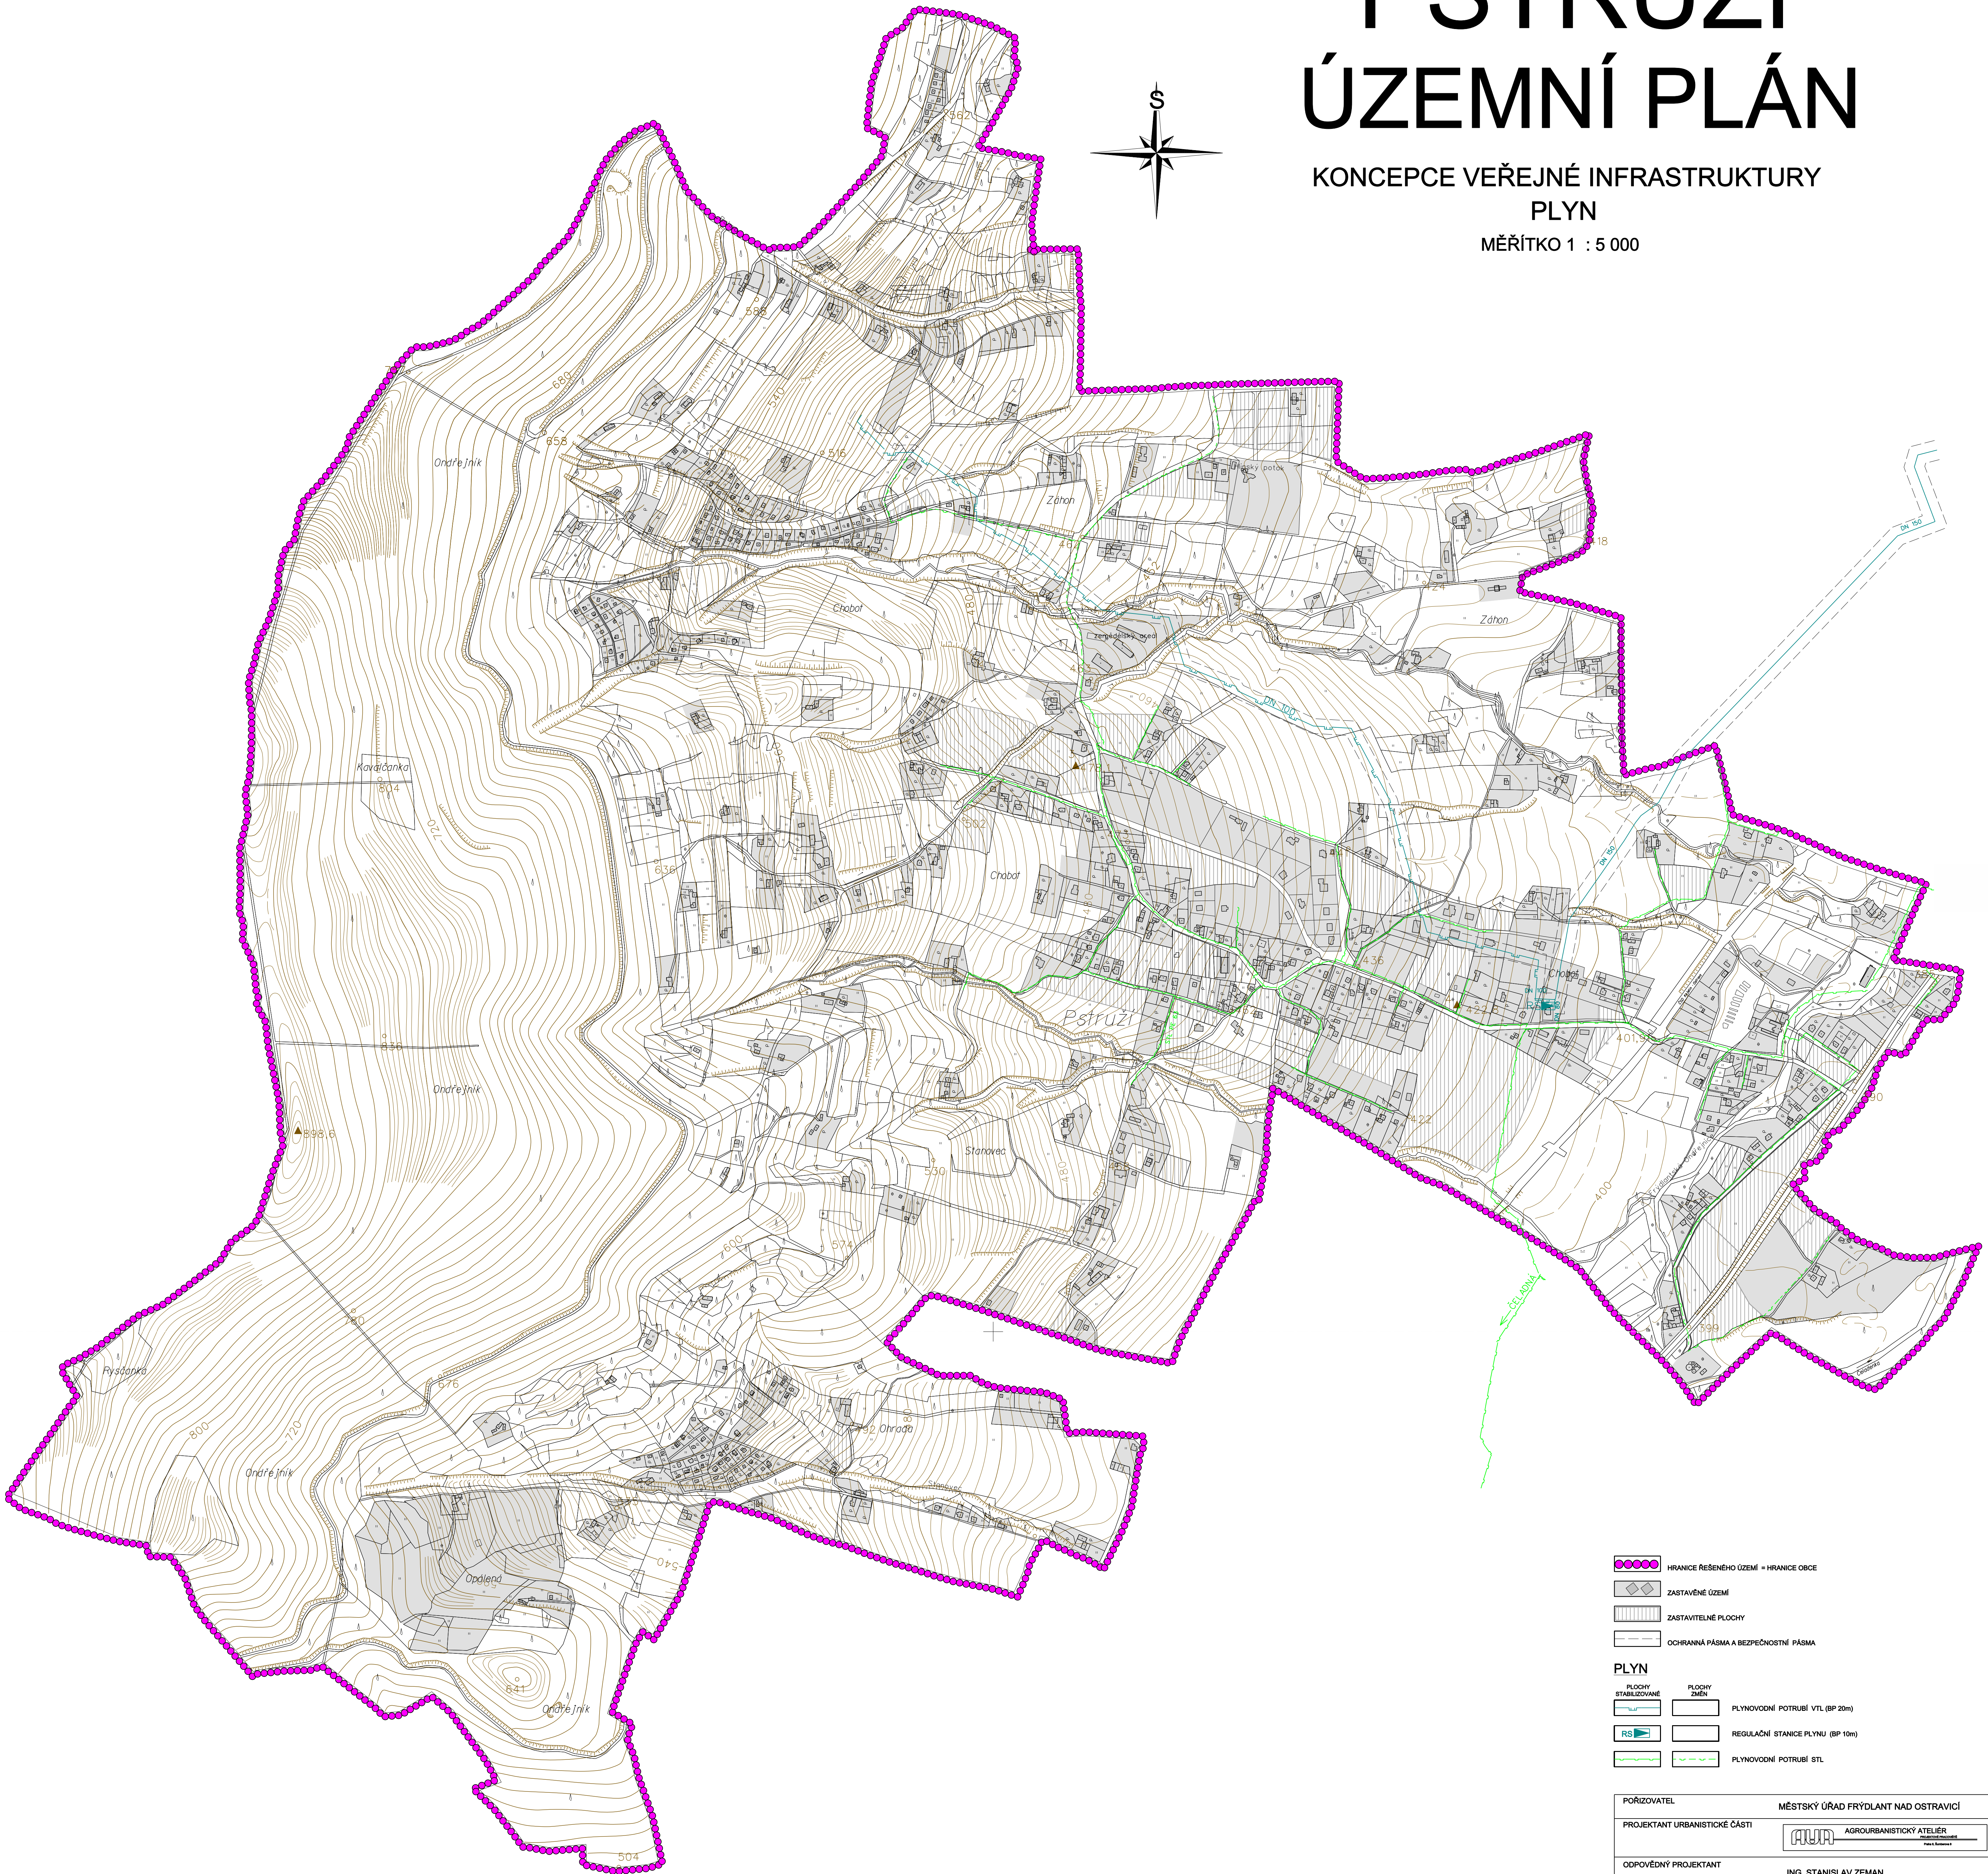


PSTRUŽÍ

ÚZEMNÍ PLÁN

KONCEPCE VEŘEJNÉ INFRASTRUKTURY
PLYN

MĚŘITKO 1 : 5 000

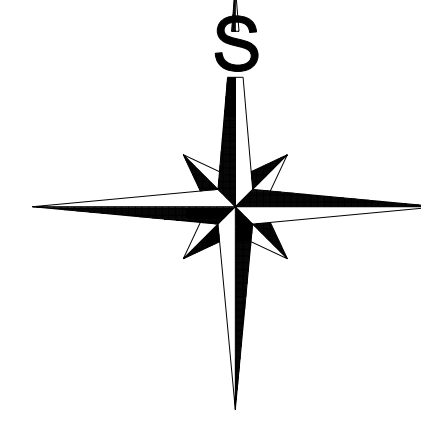

- HRANICE ŘEŠENÉHO ÚZEMÍ = HRANICE OBCE
- ZASTAVĚNÉ ÚZEMÍ
- ZASTAVITELNÉ PLOCHY
- OCHRANNÁ PÁSMA A BEZPEČNOSTNÍ PÁSMA

PLYN

- | | | |
|----------------------|------------------------|----------------------------------|
| PLOCHY STABILIZOVANÉ | PLOCHY ZMĚN | PLYNOVODNÍ POTRUBÍ VTL (BP 20m) |
| RS | PLYNOVODNÍ POTRUBÍ STL | REGULAČNÍ STANICE PLYNU (BP 10m) |

POŘIZOVATEL	MĚSTSKÝ ÚŘAD FRÝDLANT NAD OSTRAVICÍ
PROJEKTANT URBANISTICKÉ ČÁSTI	AGROURBANISTICKÝ ATELJÉR
ODPOVĚDNÝ PROJEKTANT	ING. STANISLAV ZEMAN
DIGITÁLNÍ ZPRACOVÁNÍ	DINÁTO
NÁZEV AKCE	OBEC PSTRUŽÍ ÚZEMNÍ PLÁN
NÁZEV VÝKRESU	KONCEPCE VEŘEJNÉ INFRASTRUKTURY - PLYN
ČÁST DOKUMENTACE	ÚZEMNÍ PLÁN
DATUM	09/2008
MĚŘITKO	1 : 5 000
FORMÁT	A0
ČÍSLO VÝKRESU	8
ČÍSLO PANE:	