



# PSTRUŽÍ

## ÚZEMNÍ PLÁN

KONCEPCE VEŘEJNÉ INFRASTRUKTURY

KANALIZACE

MĚŘÍTKO 1 : 5 000

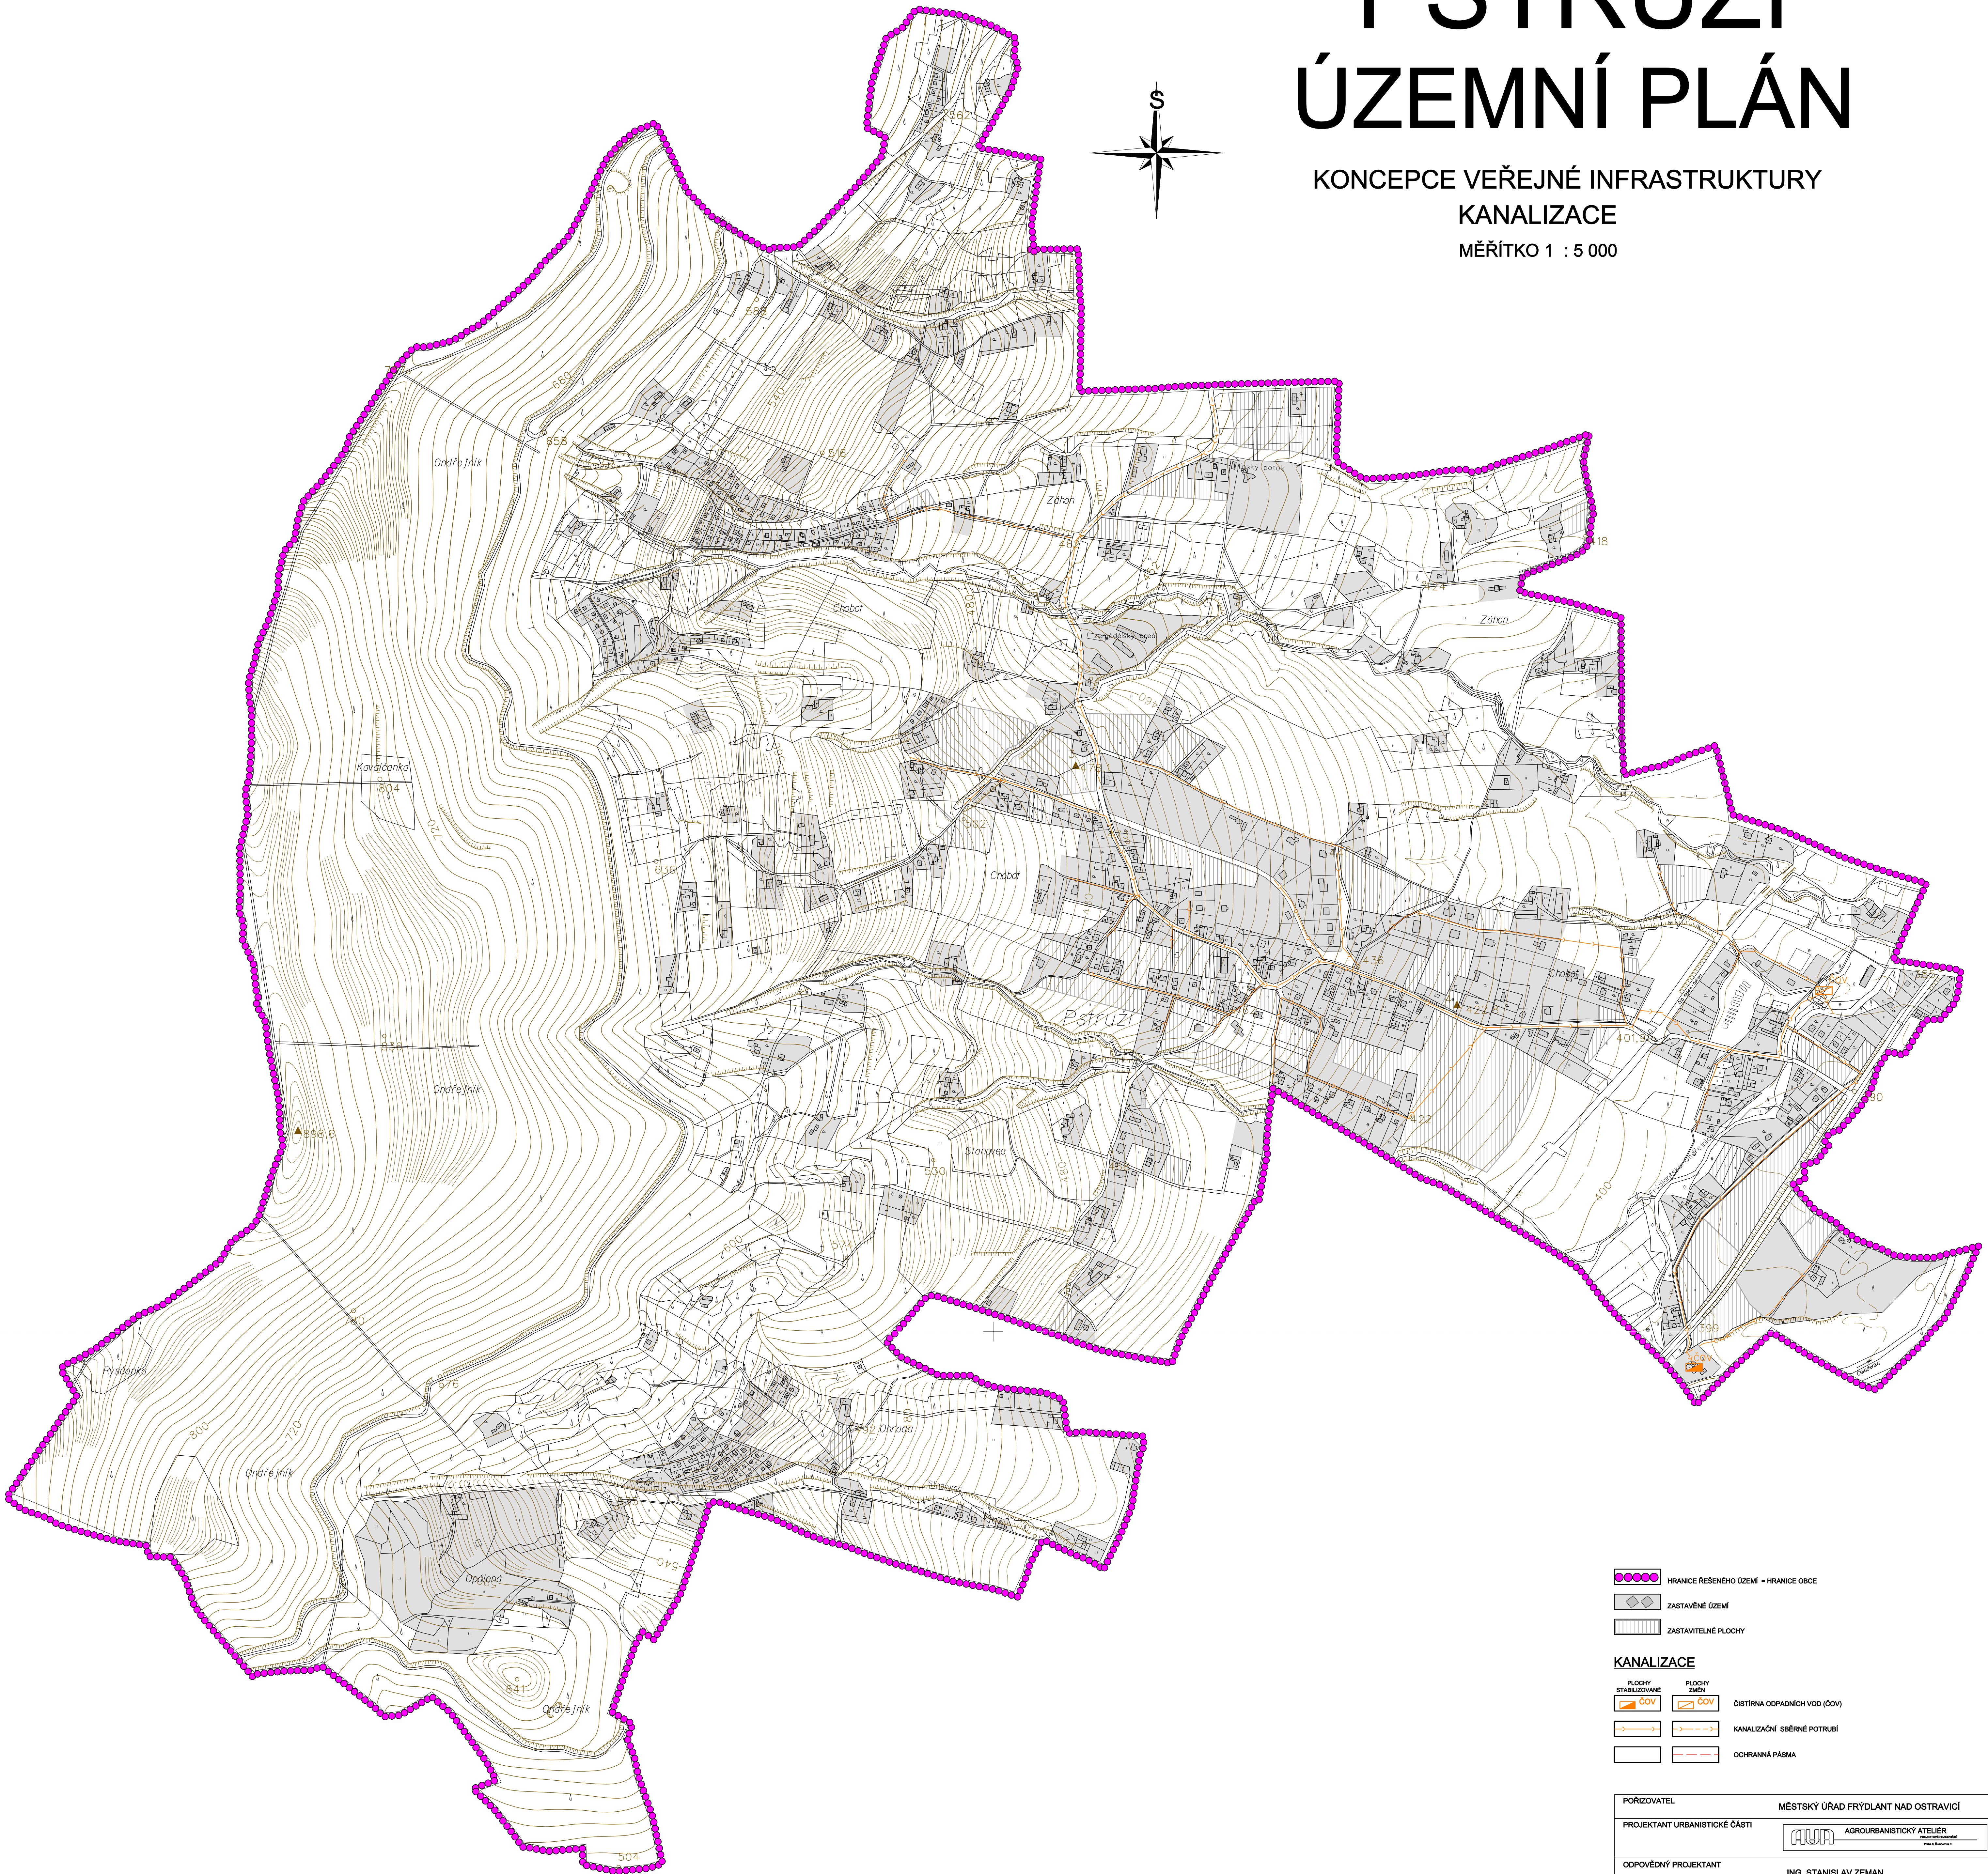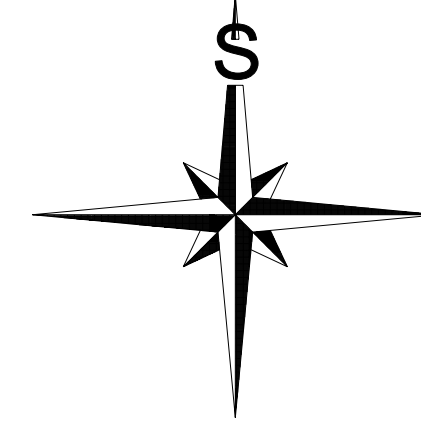

- HRANICE ŘEŠENÉHO ÚZEMÍ = HRANICE OBCE
  - ZASTAVĚNÉ ÚZEMÍ
  - ZASTAVITELNÉ PLOCHY
- KANALIZACE**
- PLOCHY STABILIZOVANÉ
  - PLOCHY SMĚN
  - ČIŠTÍRNA ODPAČNÍCH VOD (ČOV)
  - ČIŠTÍRNA ODPAČNÍCH VOD (ČOV)
  - KANALIZAČNÍ SBĚRNÉ POTRUBÍ
  - OCHRANNÁ PÁSMA

|                               |  |
|-------------------------------|--|
| POŘIZOVATEL                   | MĚSTSKÝ ÚŘAD FRÝDLANT NAD OSTRAVICÍ          |
| PROJEKTANT URBANISTICKÉ ČÁSTI | AGROURBANISTICKÝ ATELJÉR                     |
| ODPOVĚDNÝ PROJEKTANT          | ING. STANISLAV ZEMAN                         |
| DIGITÁLNÍ ZPRACOVÁNÍ          | DINÁTO s.r.o.                                |
| NÁZEV AKCE                    | OBEC PSTRUŽÍ<br>ÚZEMNÍ PLÁN                  |
| NÁZEV VÝKRESU                 | KONCEPCE VEŘEJNÉ INFRASTRUKTURY - KANALIZACE |
| ČÁST DOKUMENTACE              | ÚZEMNÍ PLÁN                                  |
| DATA                          | 09/2008                                      |
| MĚŘÍTKO                       | 1 : 5 000                                    |
| FORMÁT                        | A0   |
| ČÍSLO VÝKRESU                 | 6  |
| ČÍSLO PANE                    |  |