
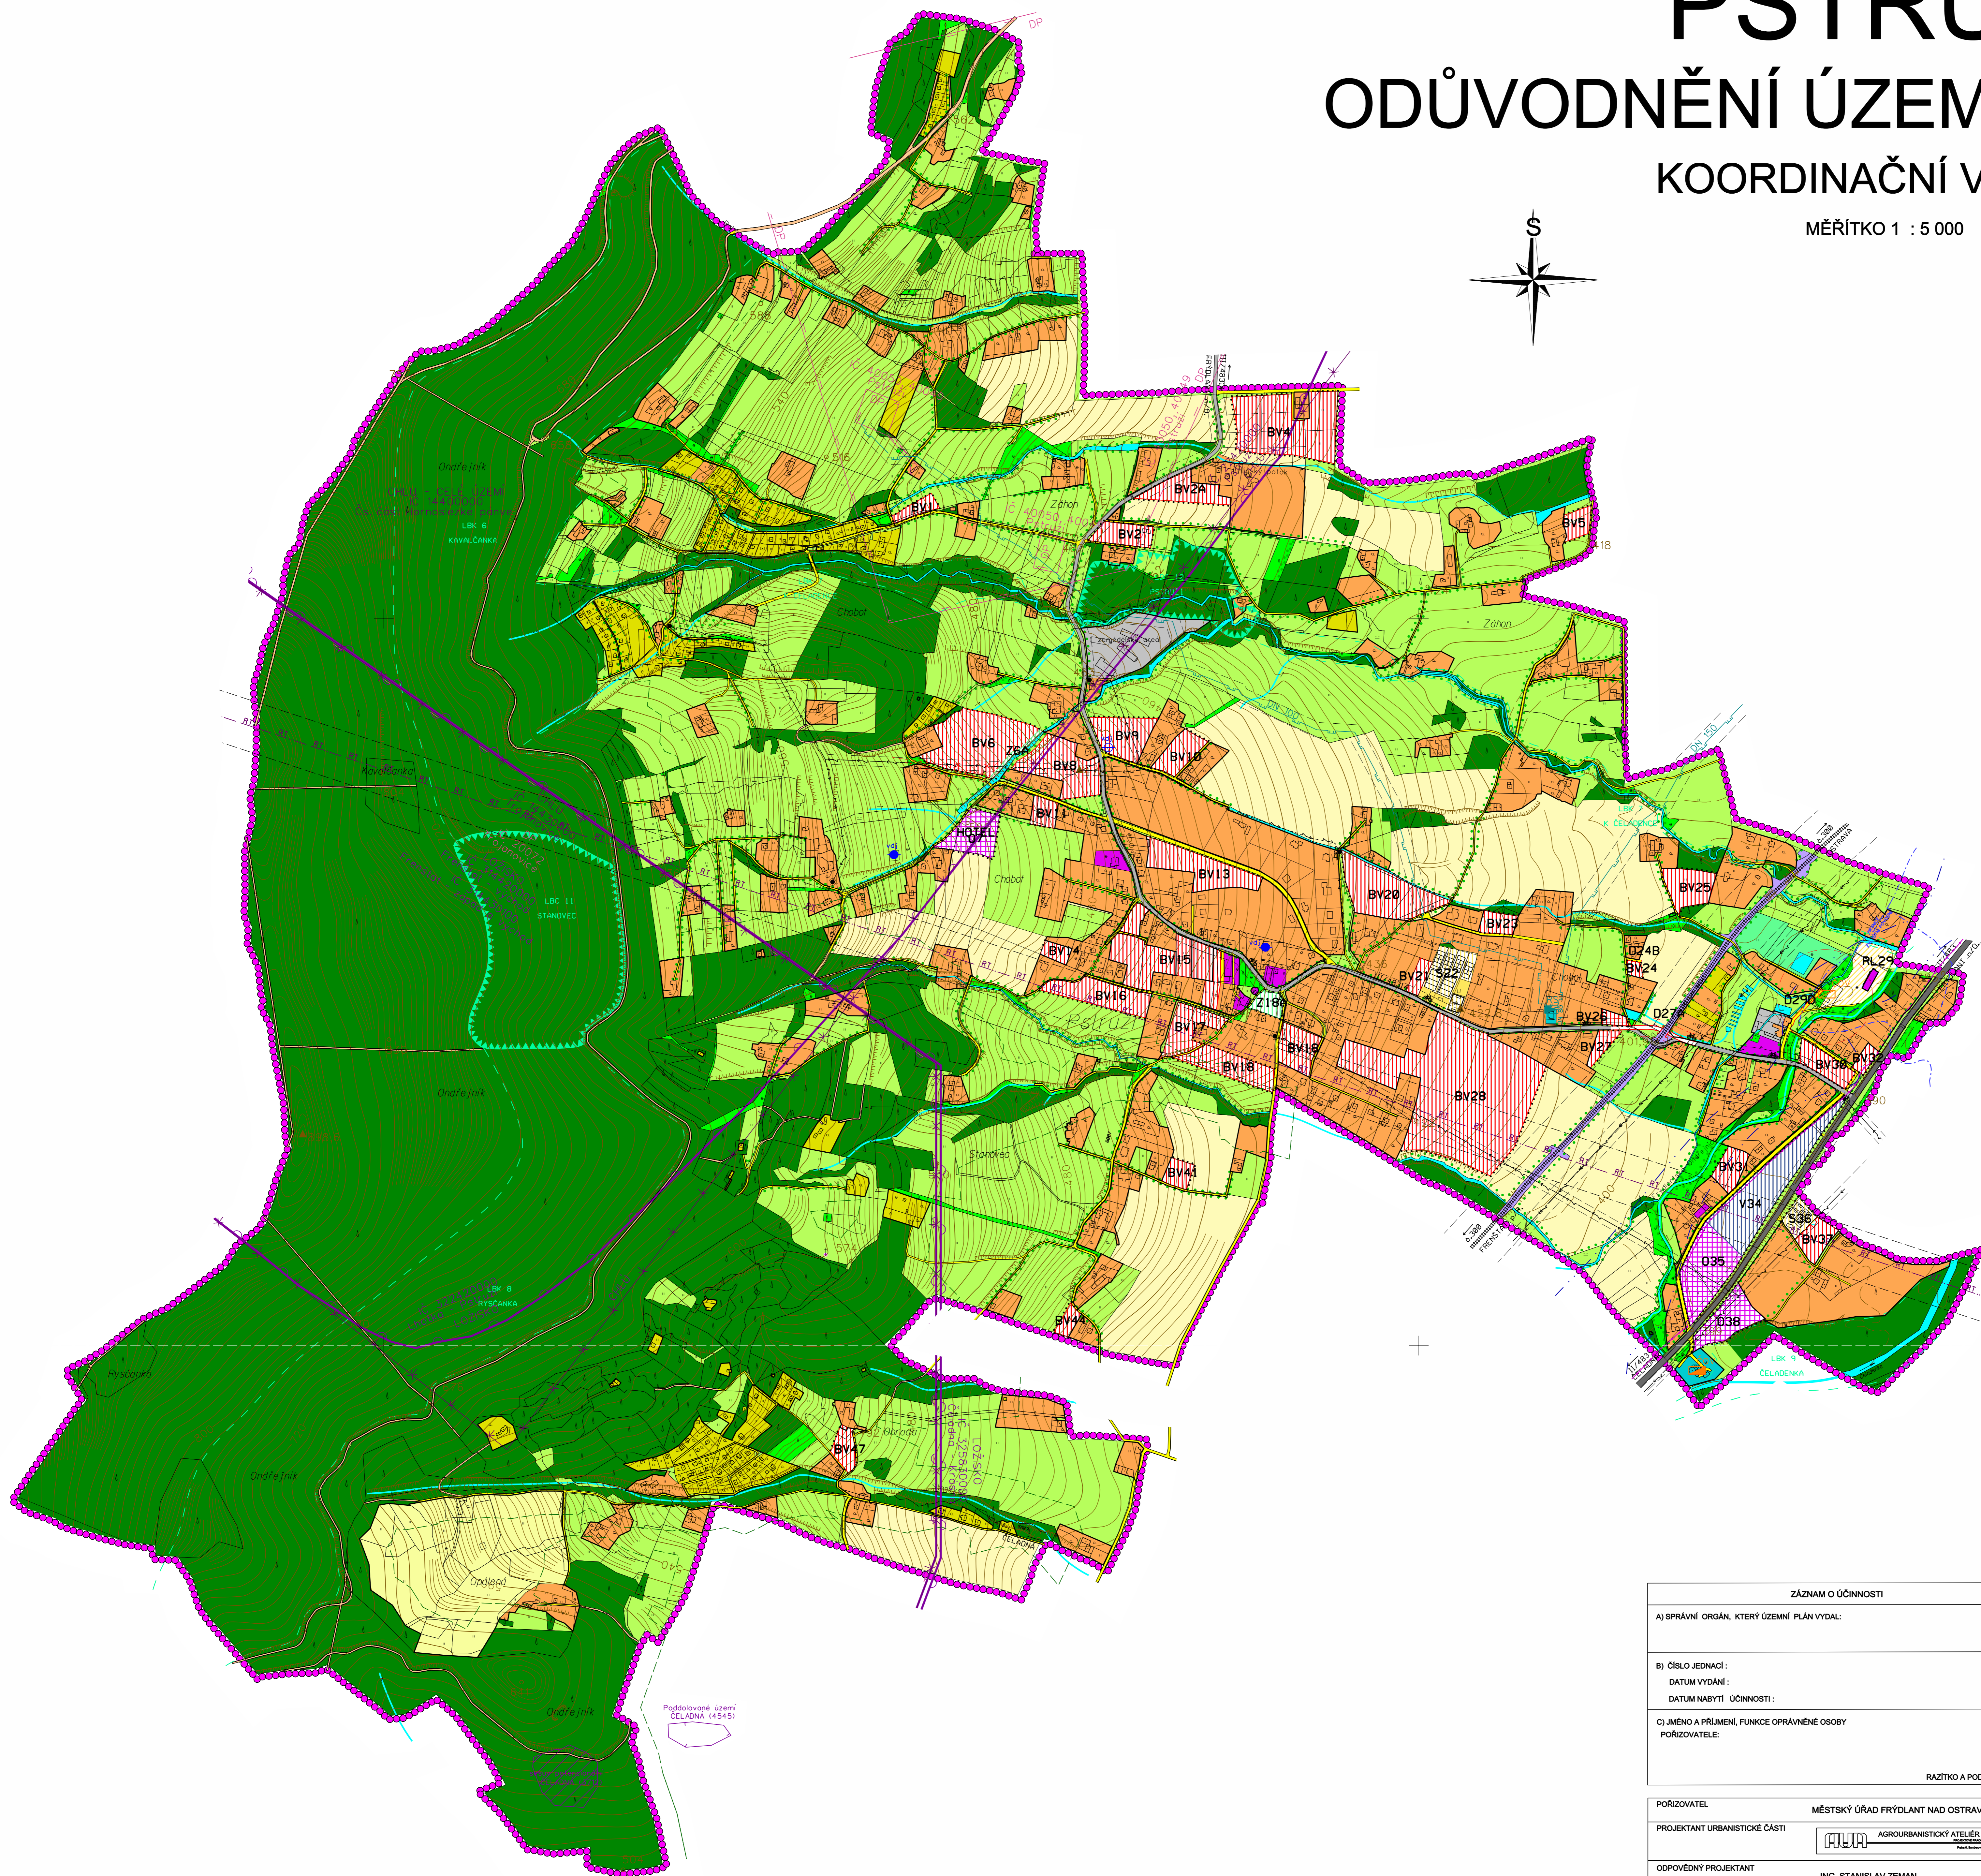


PSTRUŽÍ

ODŮVODNĚNÍ ÚZEMNÍHO PLÁNU

KOORDINAČNÍ VÝKRES

MĚŘITKO 1 : 5 000

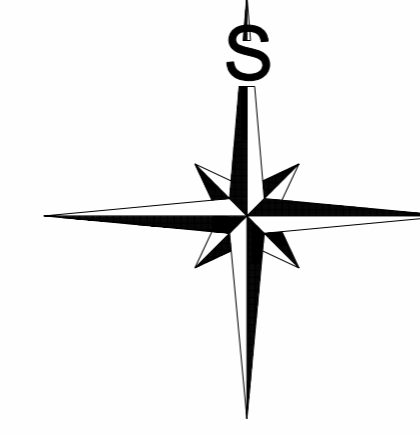

LEGENDA:

HRANICE	
	HRANICE ŘEŠENÉHO ÚZEMÍ = HRANICE OBCE
	ZASTAVĚNÉ ÚZEMÍ
	ZASTAVITELNÉ PLOCHY
PLOCHY STABILIZOVANÉ	
PLOCHY BYDLENÍ	
	PLOCHY BYDLENÍ V RODINNÝCH DOMECH - VENKOVSKÉ (BV)
PLOCHY OBČANSKÉHO VYBAVENÍ	
	OBČANSKÁ VYBAVENOST (O)
	PLOCHY PRO SPORT (S)
PLOCHY REKREACE	
	INDIVIDUÁLNÍ REKREACE
	REKREAČNÍ LOUKY (RL)
PLOCHY VÝROBY A SKLADOVÁNÍ	
	VÝROBA A SKLADY (V)
PLOCHY VEŘEJNÝCH PROSTRANSTVÍ	
	ZELEŇ (Z)
PLOCHY ZEMĚDĚLSKÉ	
	ORNÁ PŮDA
	TRVALÉ TRAVNÍ POROSTY
PLOCHY VODNÍ A VODOHOSPODÁRSKÉ	
	VODNÍ PLOCHY
	VODNÍ TOKY
PLOCHY LESNÍ	
	LES
	LESNÍ CESTY
PLOCHY SMÍŠENÉ NEZASTAVĚNÉHO ÚZEMÍ	
	KRAJINNÁ A DOPROVODNÁ ZELEŇ
PLOCHY DOPRAVNÍ INFRASTRUKTURY	
	ŽELEZNICE (OP 60m)
	SILNICE II. TŘÍDY (OP 15m)
	SILNICE III. TŘÍDY (OP 15m)
	MÍSTNÍ KOMUNIKACE
	CYKLOSTEZKA
PLOCHY TECHNICKÉ INFRASTRUKTURY	
	PLOCHY TECHNICKÉ INFRASTRUKTURY
	VENKOVNÍ VEDENÍ ELEKTRICKÉ ENERGIE 110 kV (OP 15m)
	VENKOVNÍ VEDENÍ ELEKTRICKÉ ENERGIE 22 kV (OP 10m/úsvět 7m)
	VENKOVNÍ VEDENÍ ELEKTRICKÉ ENERGIE 22 kV - NÁVRH K PŘELOŽENÍ
	KABELOVÉ VEDENÍ ELEKTRICKÉ ENERGIE
	TRAFOSTANICE (OP 7m)
	PLYNOVODNÍ POTRUBÍ VTL (BP 15 - 20m) (DN 150 - BP 20m, DN 100 - BP 15m)
	REGULAČNÍ STANICE PLYNU (BP 10m)
	DÁLKOVÝ OPTICKÝ KABEL
	RADIRELEOVÁ TRÁŤ (OP 50m)
	ČIŠTÍRNA ODPADNÍCH VOD
	VODOJEM
LIMITY KULTURNÍ	
	NEMOVITÉ KULTURNÍ PAMÁTKY
LIMITY VODOHOSPODÁRSKÉ	
	HRANICE ZVLÁŠTNÍ POVODNĚ
	VYPOČTENÁ ZÁPLAVOVÁ ČÁRA POVODNĚ Q100
LIMITY GEOLOGICKÉ	
	LOŽISKO
	CHRÁNĚNÉ LOŽISKOVÉ ÚZEMÍ
	DOBÝVAČÍ PROSTOR
	PODDOLOVANÉ ÚZEMÍ
	SESUV - POTENCIÁLNÍ
LIMITY OSTATNÍ	
	OCHRANNÁ A BEZPEČNOSTNÍ PÁSMO
ÚZEMNÍ SYSTÉM EKOLOGICKÉ STABILITY	
	LOKÁLNÍ BIOCENTRUM - FUNKČNÍ
	LOKÁLNÍ BIOKORIDOR - FUNKČNÍ

ZÁZNAM O ÚČINNOSTI	
A) SPRÁVNÍ ORGÁN, KTERÝ ÚZEMNÍ PLÁN VYDAL:	
B) ČÍSLO JEDNACÍ: DATUM VYDÁNÍ: DATUM NABYTÍ ÚČINNOSTI:	
C) JMÉNO A PŘÍJMENÍ, FUNKCE OPRAVNĚNÉ OSOBY PORIŽOVATELE:	
RAZÍTKO A PODPIS	
POŘIZOVATEL	MĚSTSKÝ ÚŘAD FRÝDLANT NAD OSTRÁVICÍ
PROJEKTANT URBANISTICKÉ ČÁSTI	AGROURBANISTICKÝ ATELIER
ODPOVĚDNÝ PROJEKTANT	ING. STANISLAV ZEMAN
DIGITÁLNÍ ZPRACOVÁNÍ	ZEMNĚPISNÝ ÚSTAV
NÁZEV AKCE	OBEC PSTRUŽÍ
NÁZEV VÝKRESU	ÚZEMNÍ PLÁN
ČÁST DOKUMENTACE	ODŮVODNĚNÍ ÚZEMNÍHO PLÁNU
DATUM	09/2008
MĚŘITKO	1 : 5 000
FORMÁT	A0
ČÍSLO VÝKRESU	11
ČÍSLO PÁNE	