
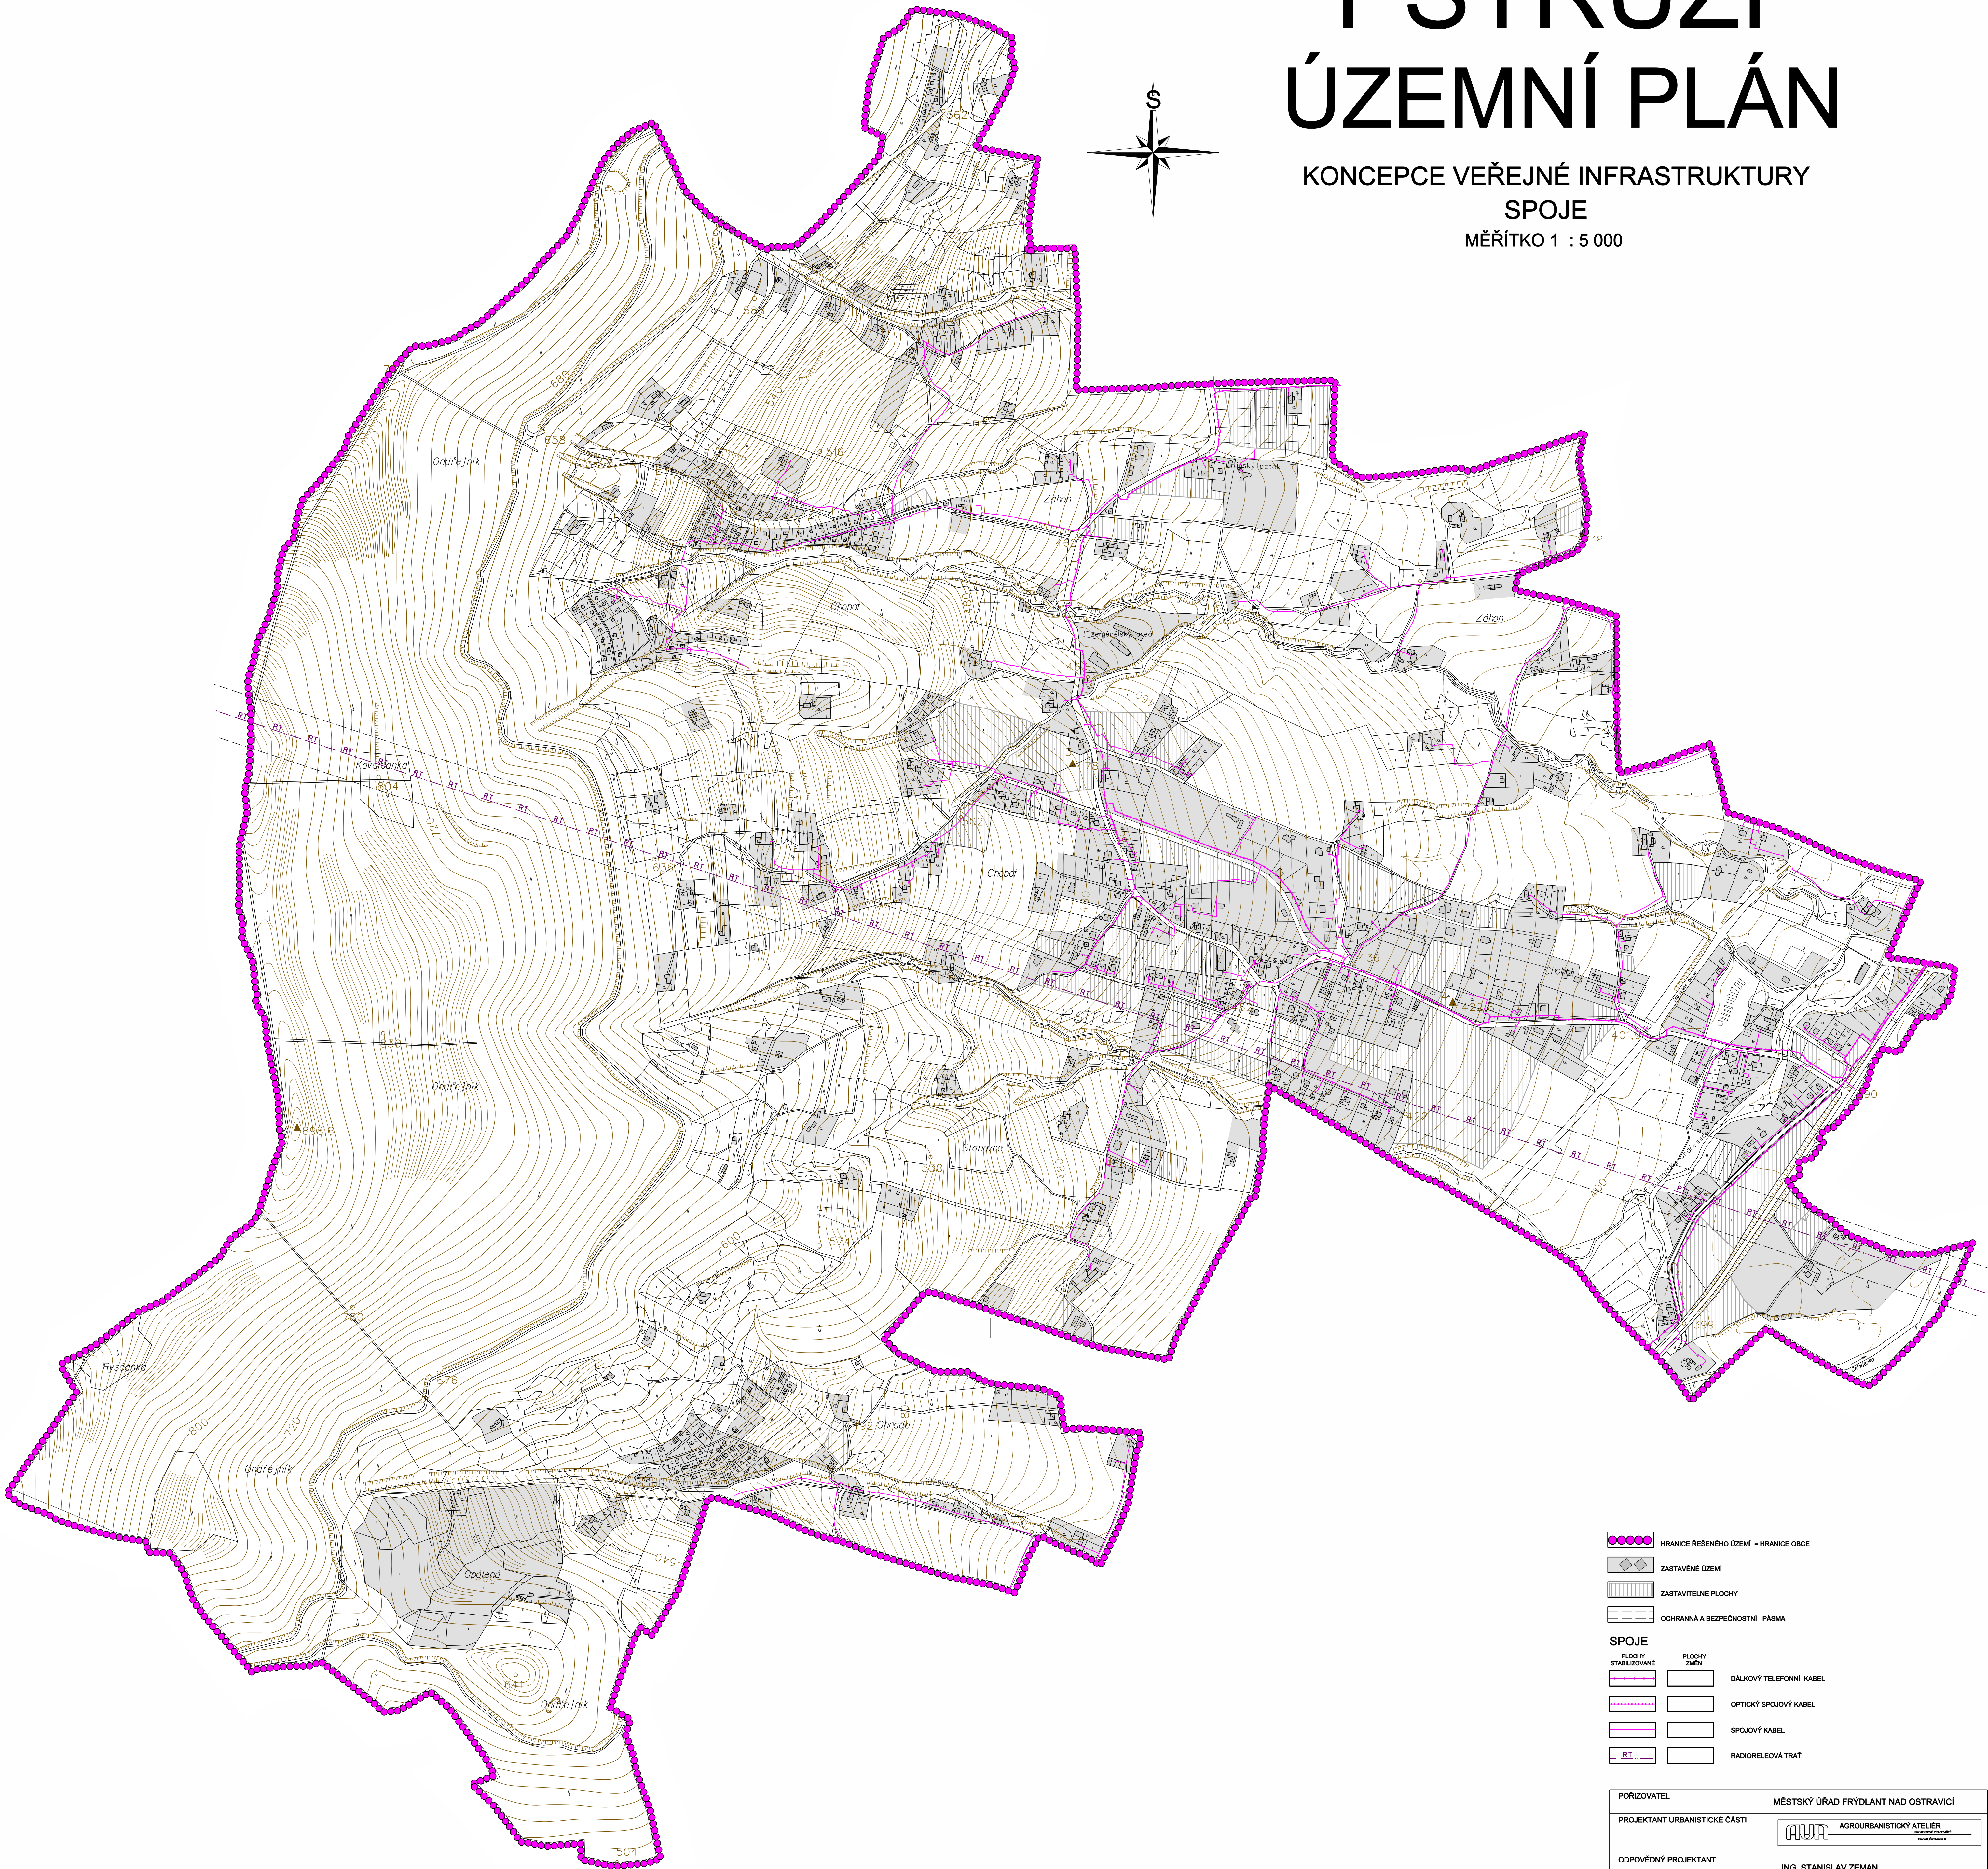


PSTRUŽÍ ÚZEMNÍ PLÁN

KONCEPCE VEŘEJNÉ INFRASTRUKTURY
SPOJE
MĚŘITKO 1 : 5 000

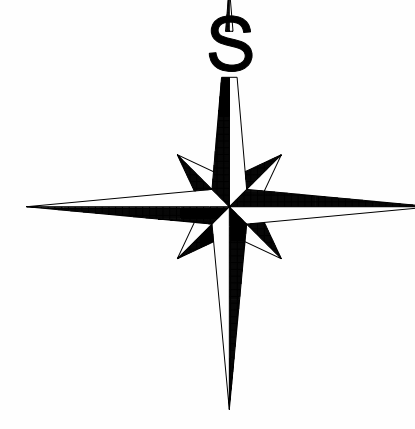

	HRANICE ŘEŠENÉHO ÚZEMÍ = HRANICE OBCE				
	ZASTAVĚNÉ ÚZEMÍ				
	ZASTAVITELNÉ PLOCHY				
	OCHRANNÁ A BEZPEČNOSTNÍ PÁSMA				
SPOJE					
	PLOCHY STABILIZOVANÉ		PLOCHY ZMĚN		DÁLKOVÝ TELEFONNÍ KABEL
					OPTICKÝ SPOJOVÝ KABEL
					SPOJOVÝ KABEL
					RADIORELEOVÁ TRATĚ

POŘIZOVATEL	MĚSTSKÝ ÚŘAD FRÝDLANT NAD OSTRAVICÍ		
PROJEKTANT URBANISTICKÉ ČÁSTI	AGROURBANISTICKÝ ATELJÉR		
ODPOVĚDNÝ PROJEKTANT	ING. STANISLAV ZEMAN		
DIGITÁLNÍ ZPRACOVÁNÍ	ANÁTO		
NÁZEV AKCE	OBEC PSTRUŽÍ ÚZEMNÍ PLÁN	DATUM	09/2008
NÁZEV VÝKRESU	KONCEPCE VEŘEJNÉ INFRASTRUKTURY - SPOJE	MĚŘITKO	1 : 5 000
ČÁST DOKUMENTACE	ÚZEMNÍ PLÁN	FORMÁT	A0
		ČÍSLO VÝKRESU:	9
		ČÍSLO PANE:	