
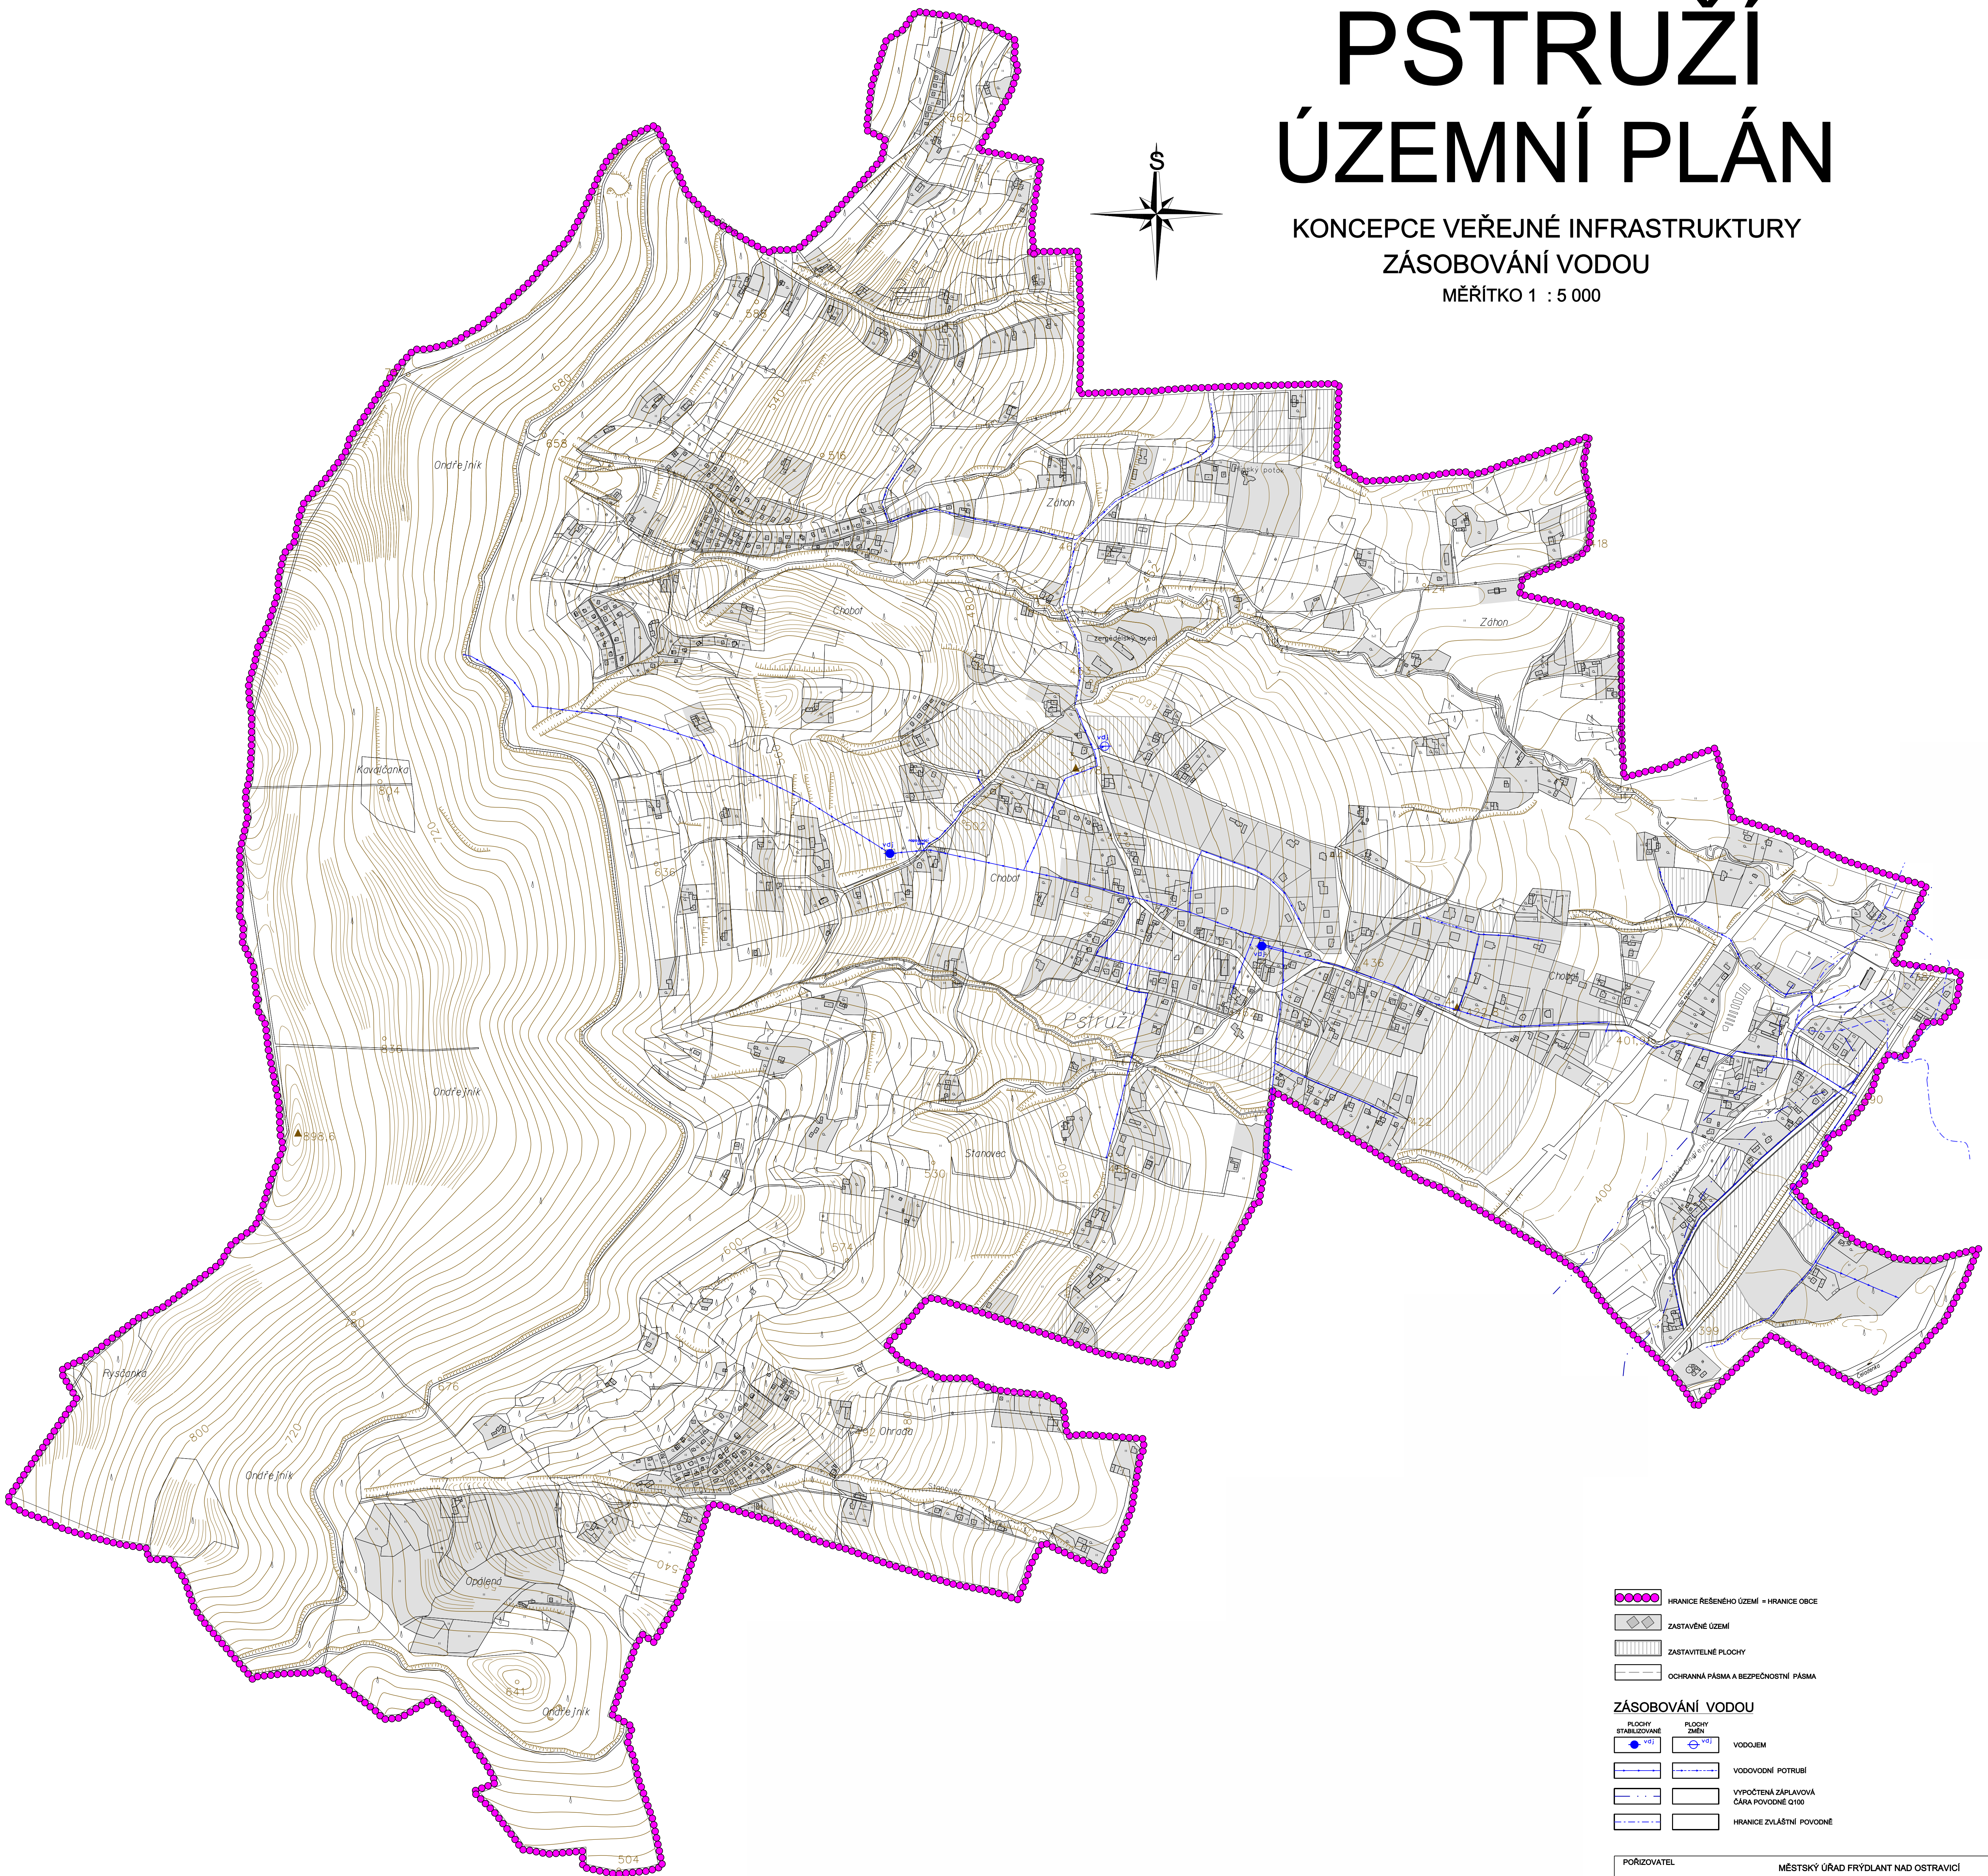


PSTRUŽÍ ÚZEMNÍ PLÁN

KONCEPCE VEŘEJNÉ INFRASTRUKTURY
ZÁSOBOVÁNÍ VODOU
MĚŘÍTKO 1 : 5 000

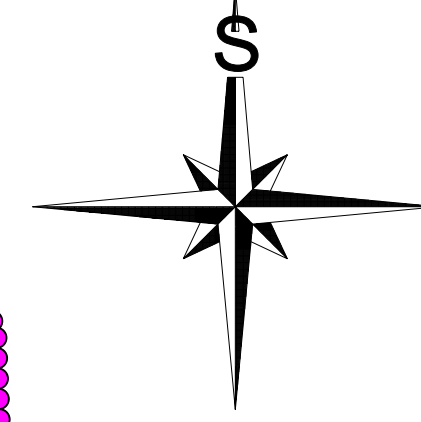

- HRANICE ŘEŠENÉHO ÚZEMÍ = HRANICE OBCE
 - ZASTAVĚNÉ ÚZEMÍ
 - ZASTAVITELNÉ PLOCHY
 - OCHRANNÁ PÁSMA A BEZPEČNOSTNÍ PÁSMA
- ZÁSOBOVÁNÍ VODOU**
- PLOCHY STABILIZOVANÉ
 - PLOCHY ZMĚN
 - VODOJEM
 - VODOVODNÍ POTRUBÍ
 - VÝPOČTENÁ ZÁPLAVOVÁ ČÁRA POVOUDNĚ Q100
 - HRANICE ZVLÁŠTNÍ POVOUDNĚ

POŘIZOVATEL	MĚSTSKÝ ÚŘAD FRÝDLANT NAD OSTRAVICÍ
PROJEKTANT URBANISTICKÉ ČÁSTI	AGROURBANISTICKÝ ATELJÉR
ODPOVĚDNÝ PROJEKTANT	ING. STANISLAV ZEMAN
DIGITÁLNÍ ZPRACOVÁNÍ	ANÁTO
NÁZEV AKCE	OBEC PSTRUŽÍ ÚZEMNÍ PLÁN
NÁZEV VÝKRESU	KONCEPCE VEŘEJNÉ INFRASTRUKTURY - ZÁSOBOVÁNÍ VODOU
ČÁST DOKUMENTACE	ÚZEMNÍ PLÁN
DATUM	09/2008
MĚŘÍTKO	1 : 5 000
FORMÁT	A0
ČÍSLO VÝKRESU	5
ČÍSLO PANE:	