Frýdlant nad Ostravicí 6 - 4
I.B.3-5 Doprava \ vodní hospodářství \ energetika a spoje - soutisk
Měřítko 1 : 5 000

Frýdlant nad Ostravicí 5 - 4, 4 - 4
I.B.3-5 Doprava \ vodní hospodářství \ energetika a spoje - soutisk
Měřítko 1 : 5 000

Frýdlant nad Ostravicí 6 - 5
I.B.3-5 Doprava \ vodní hospodářství \ energetika a spoje - soutisk
Měřítko 1 : 5 000

Frýdlant nad Ostravicí 5 - 5, 4 - 5
I.B.3-5 Doprava \ vodní hospodářství \ energetika a spoje - soutisk
Měřítko 1 : 5 000

Frýdlant nad Ostravicí 6 - 6
I.B.3-5 Doprava \ vodní hospodářství \ energetika a spoje - soutisk
Měřítko 1 : 5 000

Frýdlant nad Ostravicí 5 - 6, 4 - 6
I.B.3-5 Doprava \ vodní hospodářství \ energetika a spoje - soutisk
Měřítko 1 : 5 000
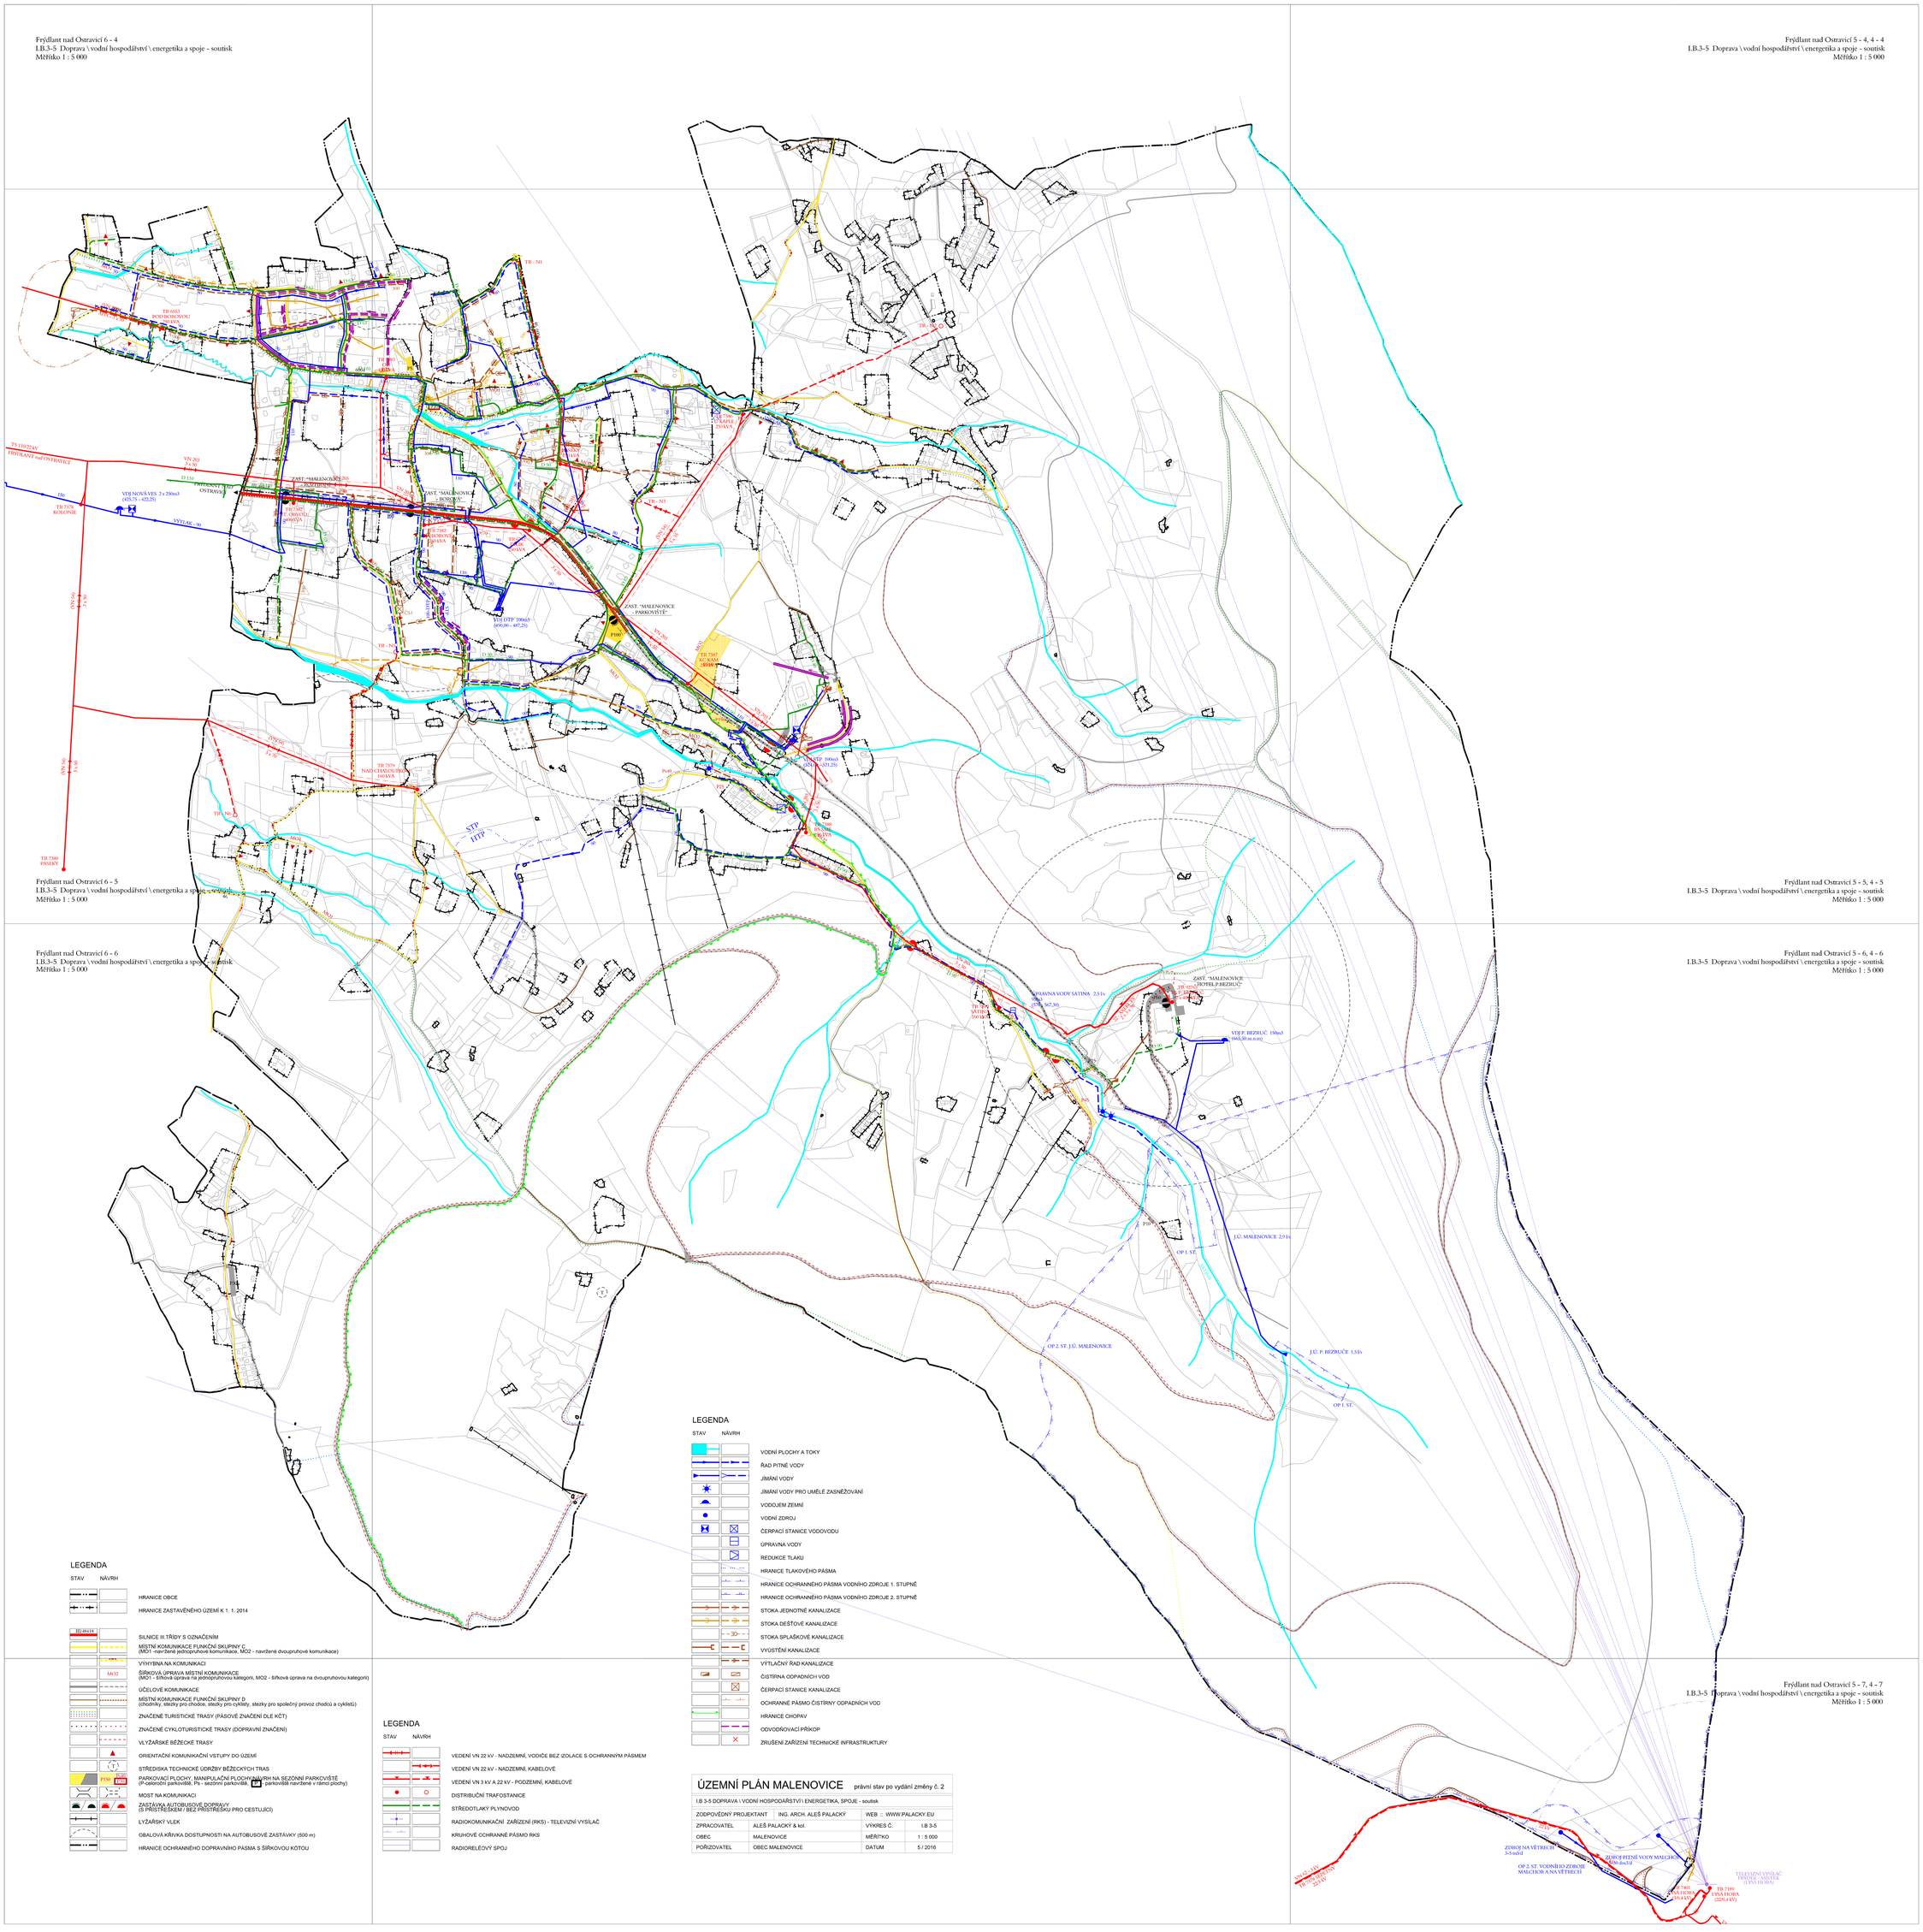
Frýdlant nad Ostravicí 5 - 7, 4 - 7
I.B.3-5 Doprava \ vodní hospodářství \ energetika a spoje - soutisk
Měřítko 1 : 5 000