


Fyčlant nad Ostravci 6 - 4
I.B.5 Energetika, spoje
Měřítko 1 : 5 000

Fyčlant nad Ostravci 5 - 4 - 4
I.B.5 Energetika, spoje
Měřítko 1 : 5 000

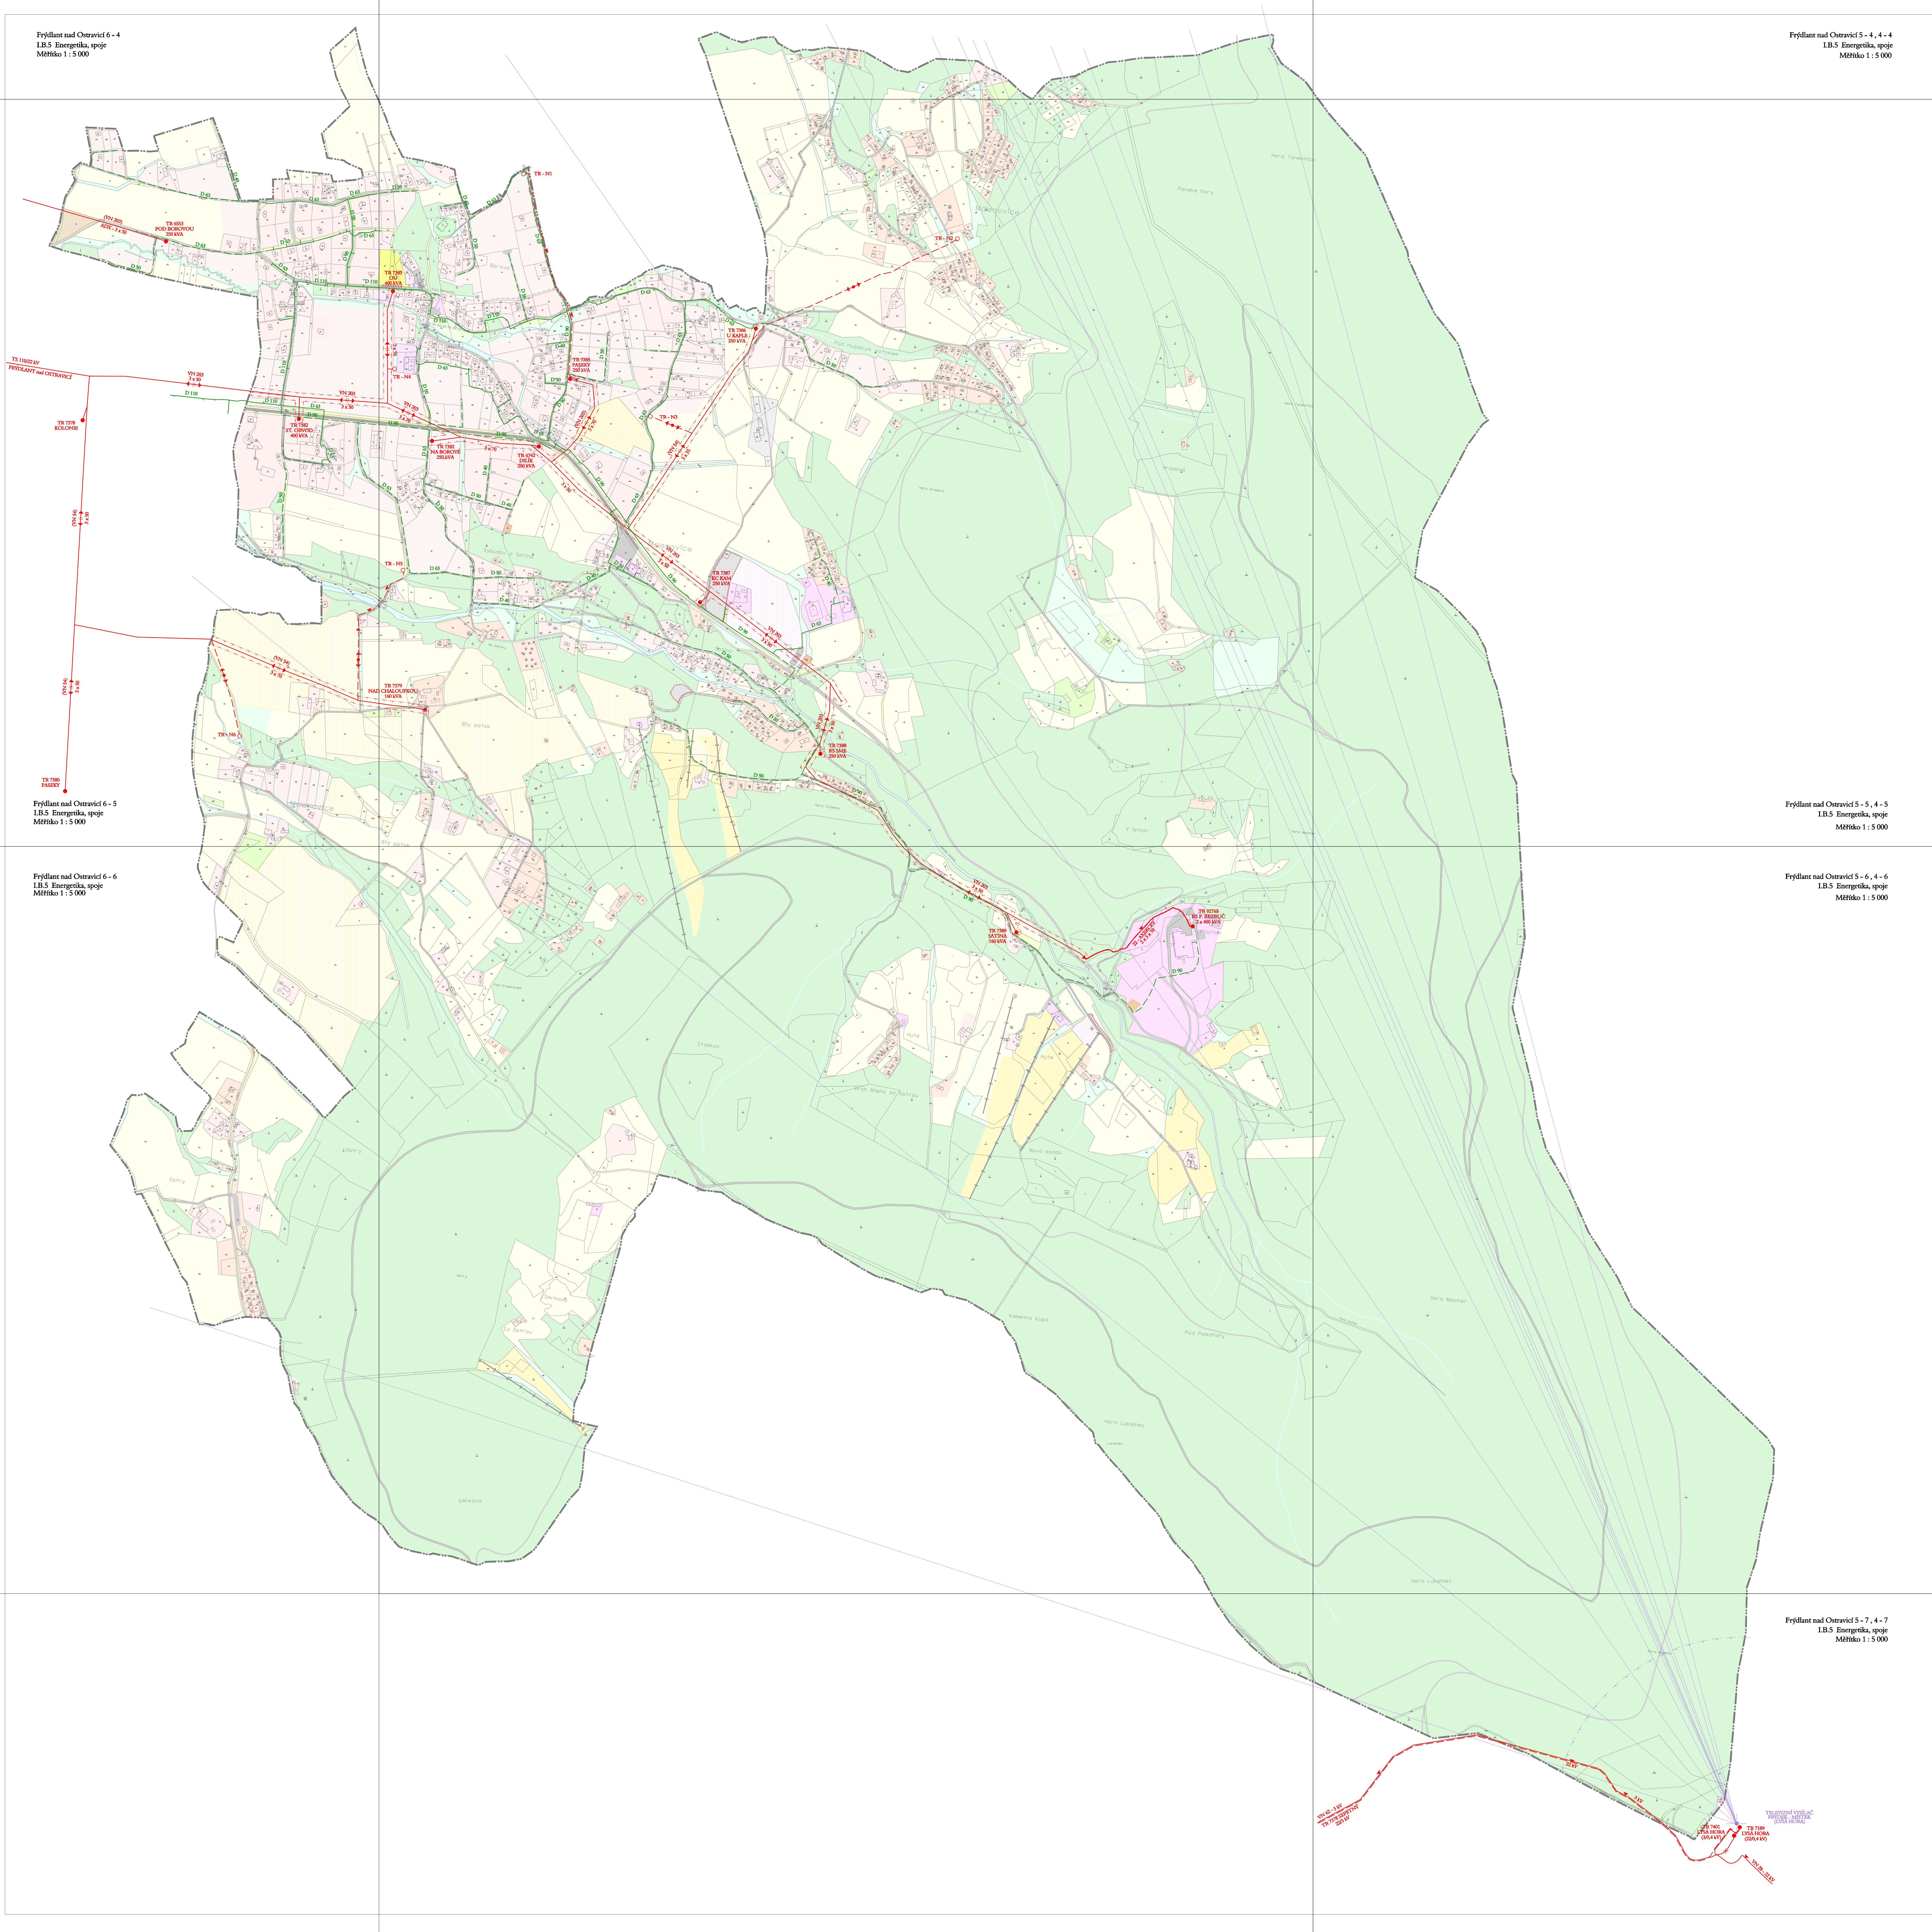

Fyčlant nad Ostravci 6 - 5
I.B.5 Energetika, spoje
Měřítko 1 : 5 000

Fyčlant nad Ostravci 5 - 5 - 4 - 5
I.B.5 Energetika, spoje
Měřítko 1 : 5 000

Fyčlant nad Ostravci 6 - 6
I.B.5 Energetika, spoje
Měřítko 1 : 5 000

Fyčlant nad Ostravci 5 - 6 - 4 - 6
I.B.5 Energetika, spoje
Měřítko 1 : 5 000

Fyčlant nad Ostravci 5 - 7 - 4 - 7
I.B.5 Energetika, spoje
Měřítko 1 : 5 000