


ÚZEMNÍ PLÁN TŘANOVICE

ÚPLNÉ ZNĚNÍ PO ZMĚNĚ Č.1


I.2.c) HLAVNÍ VÝKRES - KONCEPCE DOPRAVNÍ INFRASTRUKTURY

STAV	NÁVRH	DÁLČICE
		DÁLČICE
		SILNICE I. TŘÍDY
		ZASTAVITELNÁ PLOCHA PRO PŘELOŽKU SILNICE I/11 TĚRUKO - TŘANOVICE
		SILNICE II. TŘÍDY
		MÍSTNÍ KOMUNIKACE
		VÝZNAMNÁ ÚČELOVÁ KOMUNIKACE
		PLOCHA VEŘEJNÉHO PARKOVÁNÍ - P, PLOCHA AUTOBUSOVÉHO OBRÁTIŠTĚ - OA, PLOCHA ČERPAČI STANICE POHONNÝCH HMOT - PHM
		AUTOBUSOVÁ ZASTÁVKA
		MOST
		LÁVKA
		CYKLISTICKÁ TRASA
		STEZKA PRO PĚŠÍ A CYKLISTY
		VÝZNAMNÝ CHODNÍK, SAMOSTATNÁ PĚŠÍ TRASA
		LYŽAŘSKÝ VLEK
		PRVKY KE ZRUŠENÍ
STAV	NÁVRH	HRANICE OBCE
		HRANICE OBCE
		ZASTAVITELNÉ PLOCHY PRO BYDLENÍ, OBČANSKÉ VYBAVENÍ A VEŘEJNÁ PROSTRANSTVÍ
		ZASTAVITELNÉ PLOCHY PRO VÝROBU
		VODNÍ TOKY, RYBNÍKY

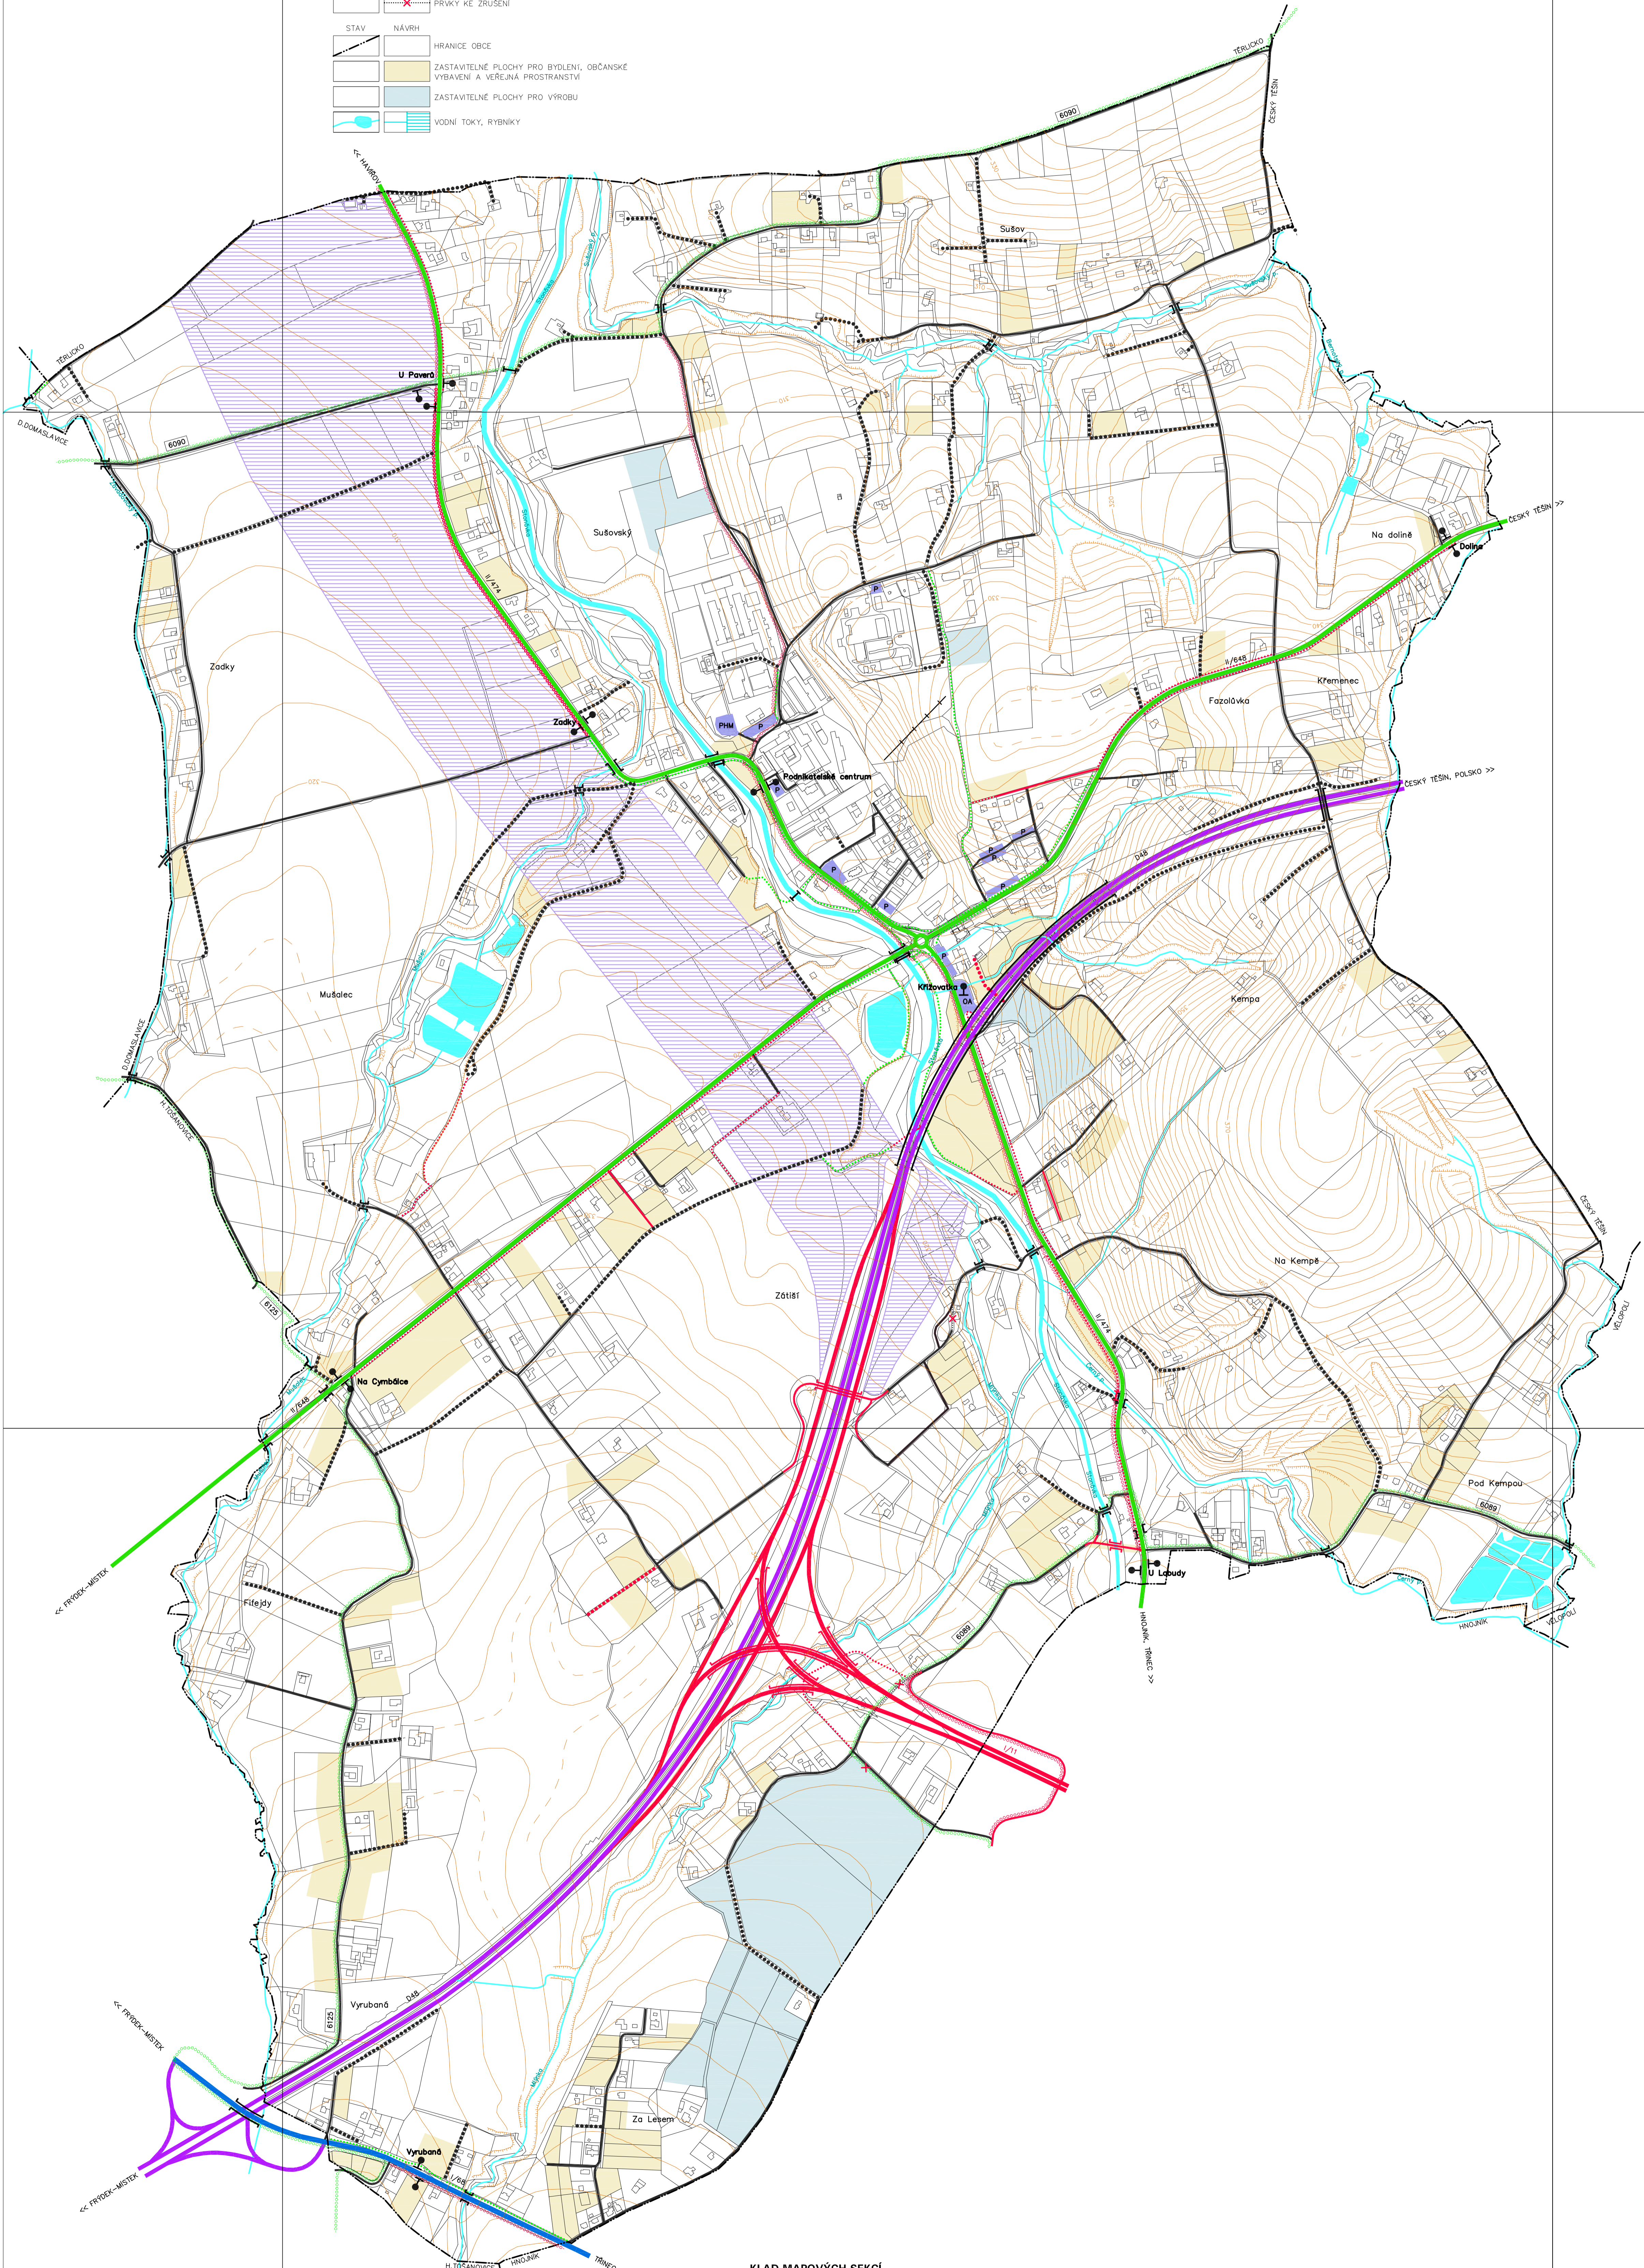

KLAD MAPOVÝCH SEKCI
MĚŘITKA 1:5000

2-7	1-7	0-7
2-8	1-8	0-8
2-9	1-9	0-9

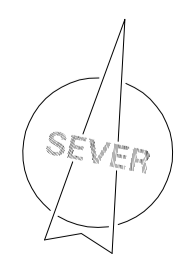

OBECNÍ ÚZEMNÍ PLÁN TŘANOVICE - ŽEŇNA Č.1	ATELIER ARCHPLAN OSTRAVA s.r.o.
OBDOBÍ: 2018	www.archplan.cz
PROJEKTOVÝ ÚSTŘEDÍ: MĚSTSKÝ ÚŘAD TŘANOVICE	Ing. ARIAN MROSOVÝ, Ing. JUD. ARIAN MROSOVÝ
INŽENÝR: ATELIER ARCHPLAN OSTRAVA s.r.o.	Ing. ARIAN MROSOVÝ, Ing. JUD. ARIAN MROSOVÝ
ZODPOVĚDNÝ PROJEKTANT: Ing. ARIAN MROSOVÝ, Ing. JUD. ARIAN MROSOVÝ	ZKAMEROVANÉ: Ing. ARIAN MROSOVÝ, Ing. JUD. ARIAN MROSOVÝ
ZKAMEROVANÉ: Ing. ARIAN MROSOVÝ, Ing. JUD. ARIAN MROSOVÝ	ČÍSLO DOKUMENTU: 1184/18
	ČÍSLO ÚZEMNÍHO PLÁNU: 001/2018
	MĚŘITKO: 1:5000