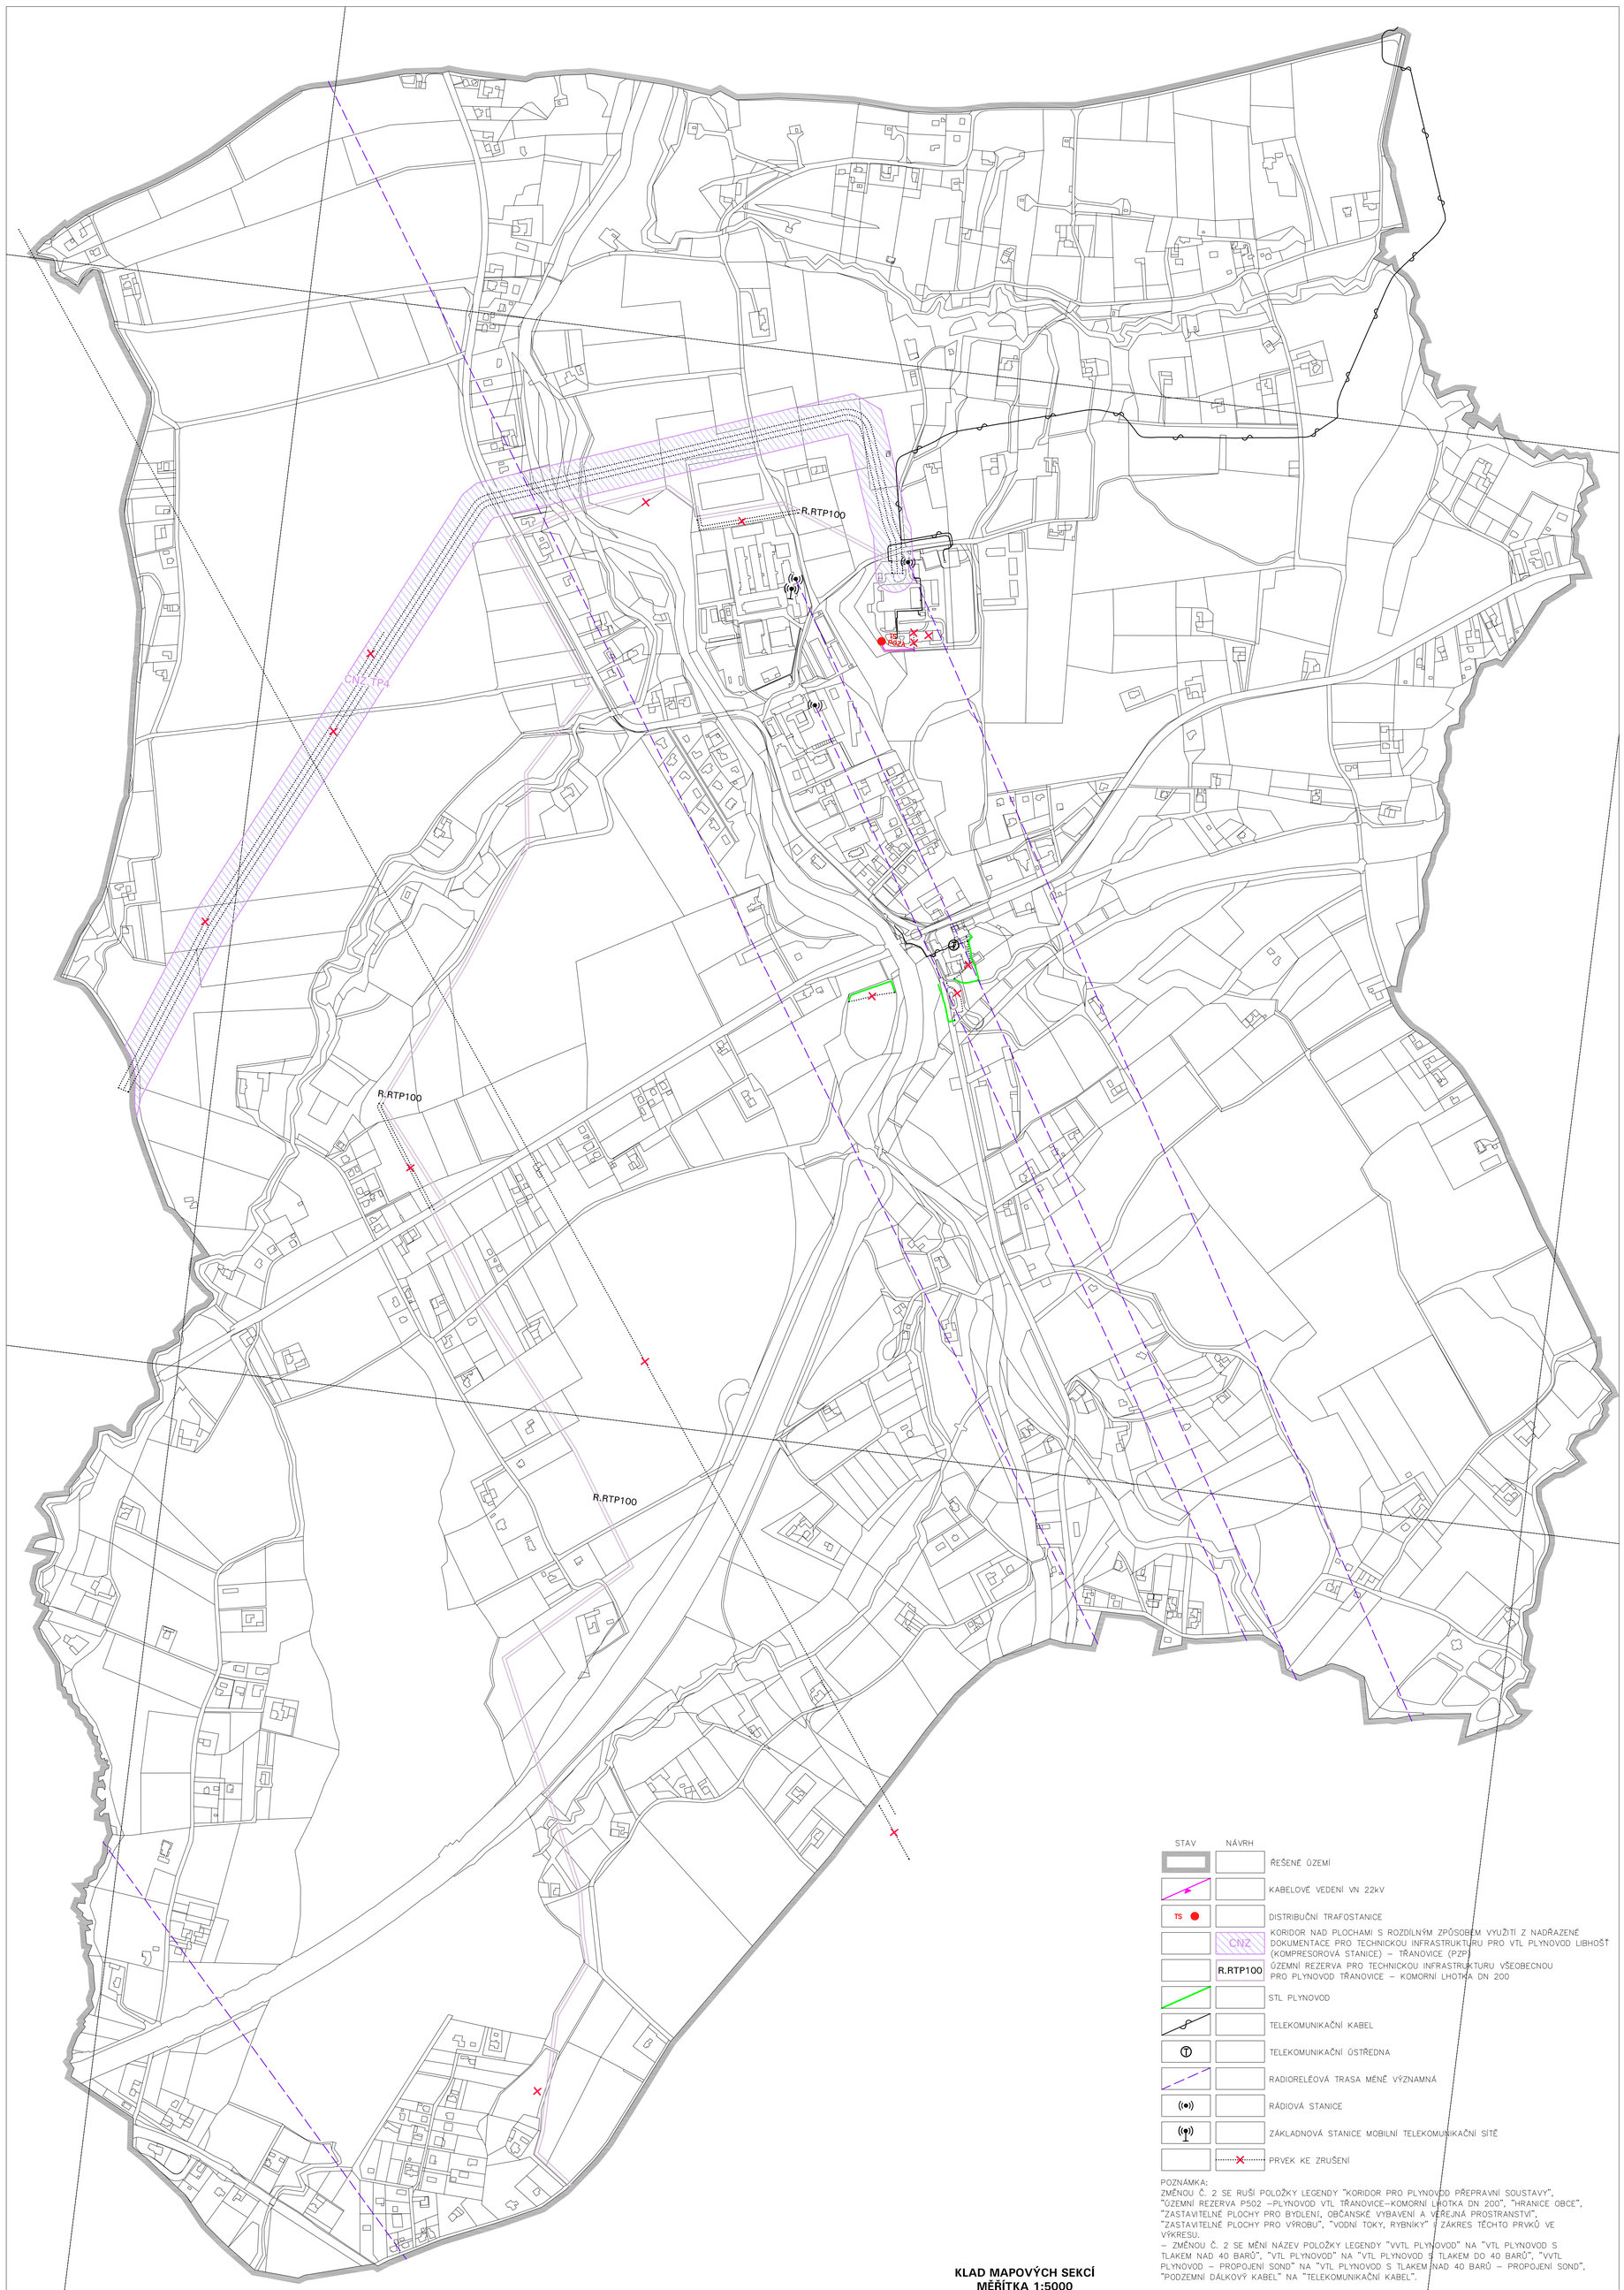

POZNÁMKA:
ZMĚNOU Č. 2 SE RUŠÍ POLOŽKY LEGENDY "KORIDOR PRO PLYNOVOD PŘEPRAVNÍ SOUSTAVY", "ÚZEMNÍ REZERVA P502 –PLYNOVOD VTL TŘANOVICE–KOMORNÍ LHOTKA DN 200", "HRANICE OBCE", "ZASTAVITELNÉ PLOCHY PRO BYDLENÍ, OBČANSKÉ VYBAVENÍ A VEŘEJNÁ PROSTRANSTVÍ", "ZASTAVITELNÉ PLOCHY PRO VÝROBU", "VODNÍ TOKY, RYBNÍKY" I ZÁKRES TĚCHTO PRVKŮ VE VÝKRESU.
– ZMĚNOU Č. 2 SE MĚNÍ NÁZEV POLOŽKY LEGENDY "VVTL PLYNOVOD" NA "VTL PLYNOVOD S TLAKEM NAD 40 BARŮ", "VTL PLYNOVOD" NA "VTL PLYNOVOD S TLAKEM DO 40 BARŮ", "VVTL PLYNOVOD – PROPOJENÍ SOND" NA "VTL PLYNOVOD S TLAKEM NAD 40 BARŮ – PROPOJENÍ SOND", "PODZEMNÍ DÁLKOVÝ KABEL" NA "TELEKOMUNIKAČNÍ KABEL".

ÚZEMNÍ PLÁN TŘANOVICE
ZMĚNA Č. 2
I.2.e) HLAVNÍ VÝKRES - KONCEPCE ENERGETIKY A SPOJŮ

SEVER

KLAD MAPOVÝCH SEKCÍ
MĚŘÍTKA 1:5000

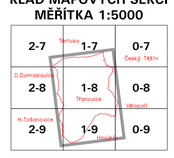

OZNAČENÍ DOKUMENTACE:	ÚZEMNÍ PLÁN TŘANOVICE ZMĚNA Č. 2	Ing.Arch. Miroslav Hudák mirek.hudak@seznam.cz tel.: +420 777 281 846	
OBJEDNATEL:	OBEC TŘANOVICE		
POŘIZOVATEL:	MAGISTRÁT MĚSTA FRÝDKU–MÍSTKU		
ZHOTOVITEL:	Ing.Arch. MIROSLAV HUDÁK		
ZODPOVĚDNÝ PROJEKTANT:	Ing.Arch. MIROSLAV HUDÁK	ZAKÁZKOVÉ ČÍSLO:	230803
ZPRACOVATELÉ:	Ing.Arch. MIROSLAV HUDÁK RNDr. MILAN POLEDNÍK	EXPEDICE:	KVĚTEN 2026
		MĚŘÍTKO:	1:5000