ÚZEMNÍ PLÁN TŘANOVICE

- ODŮVODNĚNÍ

II.2.a) KOORDINAČNÍ VÝKRES

PLOCHY S ROZDÍLNÝM ZPŮSOBEM VYUŽITÍ

STABILIZOVANÉ PLOCHY	PLOCHY ZMĚN	ÚZEMNÍ REZERVY	
SB	SB		PLOCHA SMÍŠENÁ OBYTNÁ
R			PLOCHA REKREACE
OV	OV		PLOCHA OBČANSKÉHO VYBAVENÍ
OH			PLOCHA OBČANSKÉHO VYBAVENÍ – HŘBITOV
OS	OS		PLOCHA OBČANSKÉHO VYBAVENÍ – SPORT
PV	PV		PLOCHA VEŘEJNÉHO PROSTRANSTVÍ
D	D		PLOCHA DOPRAVNÍ INFRASTRUKTURY
T			PLOCHA TECHNICKÉ INFRASTRUKTURY
VS	VS		PLOCHA SMÍŠENÁ VÝROBNÍ
V			PLOCHA VÝROBY A SKLADOVÁNÍ
NL			PLOCHA LESNÍ
NP	NP		PLOCHA PŘÍRODNÍ
NS			PLOCHA SMÍŠENÁ NEZASTAVĚNÉHO ÚZEMÍ

ÚZEMNÍ SYSTÉM EKOLOGICKÉ STABILITY

STAV	NÁVRH	
	LBC	LOKÁLNÍ BIOCENTRUM
	LBK	LOKÁLNÍ BIOKORIDOR

OSTATNÍ PRVKY V ÚZEMÍ

STAV	NÁVRH	
		HRANICE OBCE
		HRANICE ZASTAVĚNÉHO ÚZEMÍ
	Z1	HRANICE ZASTAVITELNÉ PLOCHY S POPISEM
	P502	OZNAČENÍ ÚZEMNÍ REZERVY
		MÍSTNÍ KOMUNIKACE
		VÝZNAMNÁ ÚČELOVÁ KOMUNIKACE
		MOST
		LÁVKA
		LYŽAŘSKÝ VLEK
		PRVKY KE ZRUŠENÍ

DALŠÍ OMEZENÍ VE VYUŽITÍ ÚZEMÍ

STAV	NÁVRH	
		HISTORICKY HODNOTNÁ STAVBA, PAMÁTKA MÍSTNÍHO VÝZNAMU
		ARCHITEKTONICKY HODNOTNÁ STAVBA
		VÝZNAMNÁ STAVEBNÍ DOMINANTA
		MÍSTO DALEKÉHO ROZHLEDU
		SVAHOVÁ DEFORMACE POTENCIÁLNÍ
		SVAHOVÁ DEFORMACE POZOROVANÁ
		PODDOLOVANÉ ÚZEMÍ BODOVÉ
		ÚZEMÍ S VYŠŠÍ PRAVDĚPODOBNOSTÍ VÝSKYTU ARCHEOLOGICKÝCH SITUACÍ (2.KATEGORIE UAN II)
		RADIORELÉOVÁ TRASA PÁTEŘNÍ
		RADIORELÉOVÁ TRASA MÉNĚ VÝZNAMNÁ

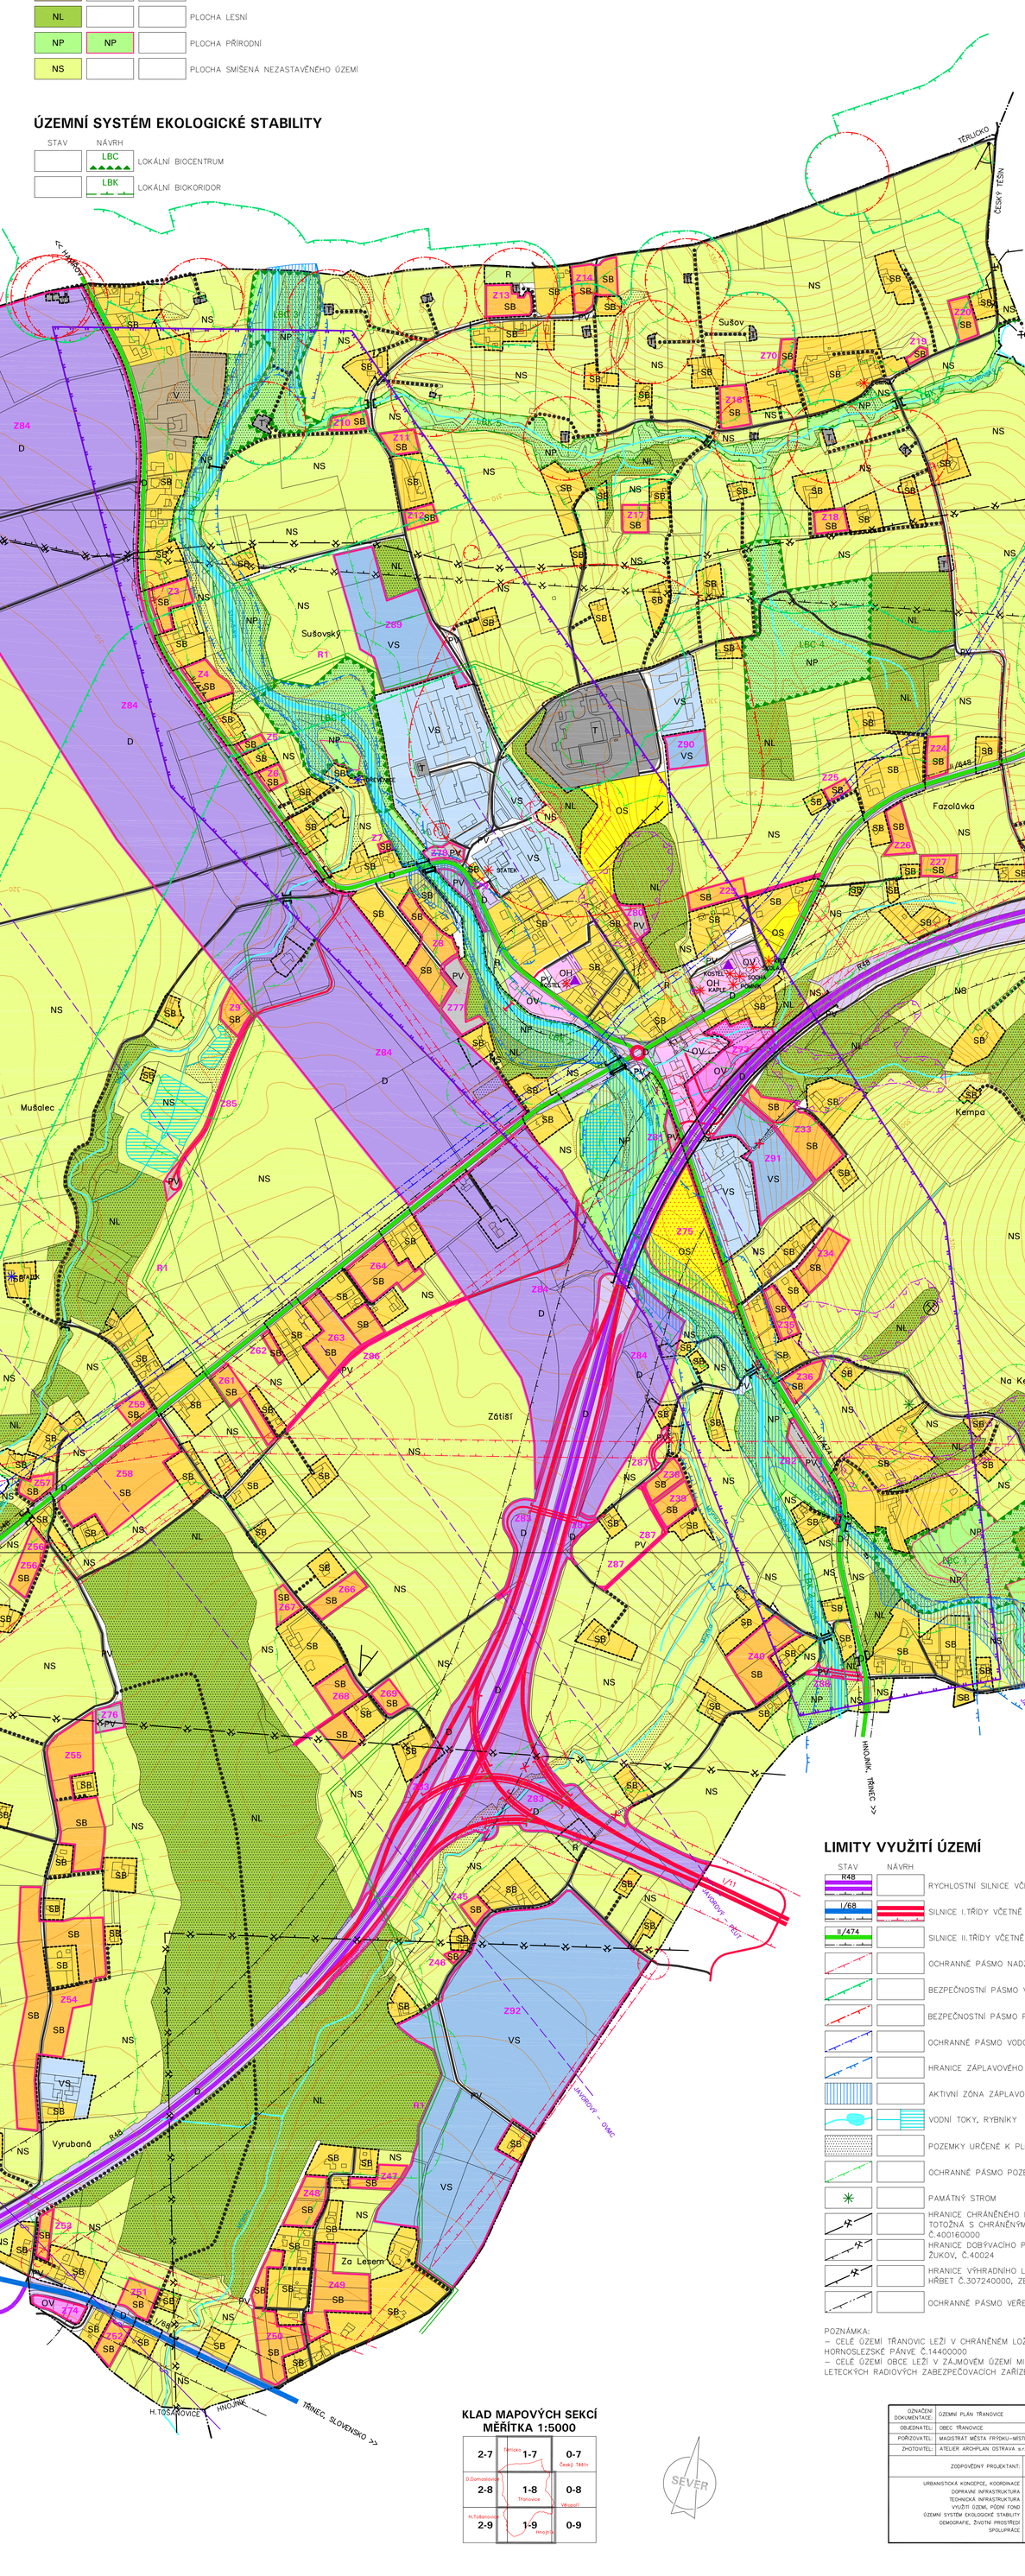

KLAD MAPOVÝCH SEKCÍ
MĚŘÍTKA 1:5000

2-7	1-7 Třinecko	0-7 Český Těšín
2-8 D.Domaslavice	1-8 Třanovice	0-8 Vělopolí
2-9 H.Třanovice	1-9 Hnojník	0-9

SEVER

LIMITY VYUŽITÍ ÚZEMÍ

STAV	NÁVRH	
R48		RYCHLOSTNÍ SILNICE VČETNĚ OCHRANNÉHO PÁSMA
I/68		SILNICE I.TŘÍDY VČETNĚ OCHRANNÉHO PÁSMA
II/474		SILNICE II.TŘÍDY VČETNĚ OCHRANNÉHO PÁSMA
		OCHRANNÉ PÁSMO NADZEMNÍHO VEDENÍ VN A VVN
		BEZPEČNOSTNÍ PÁSMO VVTL A VTL PLYNOVODU
		BEZPEČNOSTNÍ PÁSMO PODZEMNÍHO ZÁSOBNÍKU PLYNU A SOND PZP
		OCHRANNÉ PÁSMO VODOVODNÍHO PŘIVADĚČE
		HRANICE ZÁPLAVOVÉHO ÚZEMÍ
		AKTIVNÍ ZÓNA ZÁPLAVOVÉHO ÚZEMÍ
		VODNÍ TOKY, RYBNÍKY
		POZEMKY URČENÉ K PLNĚNÍ FUNKCE LESA
		OCHRANNÉ PÁSMO POZEMKŮ URČENÝCH K PLNĚNÍ FUNKCE LESA
		PAMÁTNÝ STROM
		HRANICE CHRÁNĚNÉHO LOŽISKOVÉHO ÚZEMÍ ZEMNÍHO PLYNU HRADIŠTĚ Č.40016000 TOTOŽNÁ S CHRÁNĚNÝM ÚZEMÍM PRO ZVLÁŠTNÍ ZÁSAH DO ZEMSKÉ KÚRY HRADIŠTĚ Č.400160000
		HRANICE DOBÝVACÍHO PROSTORU ZEMNÍHO PLYNU A ČERNÉHO UHLÍ ŽUKOV, Č.40024
		HRANICE VÝHRADNÍHO LOŽISKA ČERNÉHO UHLÍ A ZEMNÍHO PLYNU ŽUKOVSKÝ HŘBET Č.307240000, ZEMNÍHO PLYNU ŽUKOV (TŘANOVICE)–PZP Č.308397201
		OCHRANNÉ PÁSMO VEŘEJNÉHO POHŘEBIŠTĚ – NEVYHLÁŠENÉ

POZNÁMKA:
– CELÉ ÚZEMÍ TŘANOVIC LEŽÍ V CHRÁNĚNÉM LOŽISKOVÉM ÚZEMÍ ČERNÉHO UHLÍ ČS. ČÁSTI HORNOSLEZSKÉ PÁNVE Č.14400000
– CELÉ ÚZEMÍ OBCE LEŽÍ V ZÁJMOVÉM ÚZEMÍ MINISTERSTVA OBRANY – V OCHRANNÉM PÁSMU LETECKÝCH RADIOVÝCH ZABEZPEČOVACÍCH ZAŘÍZENÍ

OZNAČENÍ DOKUMENTACE:	ÚZEMNÍ PLÁN TŘANOVICE	ATELIER **ARCHPLAN** OSTRAVA s.r.o. Martinovská 3168, 723 00 Ostrava-Martinov, zeman@archplan.cz
OBJEDNATEL:	OBEC TŘANOVICE	
POŘIZOVATEL:	MAGISTRÁT MĚSTA FRÝDKU–MÍSTKU	
ZHOTOVITEL:	ATELIER ARCHPLAN OSTRAVA s.r.o.	
ZODPOVĚDNÝ PROJEKTANT:	Ing.Arch.MIROSLAV HUDÁK	
URBANISTICKÁ KONCEPCE, KOORDINACE	Ing.Arch.MIROSLAV HUDÁK	ZAKÁZKOVÉ ČÍSLO: 1107/09
DOPRAVNÍ INFRASTRUKTURA	Ing.JIŘÍ DATINSKÝ	
TECHNICKÁ INFRASTRUKTURA	Ing.JAROSLAV GAVLAS	
VYUŽITÍ ÚZEMÍ, PÓDNÍ FOND	Ing.TEREZA NOVÁČKOVÁ	EXPEDICE: ČERVEN 2014
ÚZEMNÍ SYSTÉM EKOLOGICKÉ STABILITY	Ing.Arch.MAGDALENA ZEMANOVÁ	
DEMOGRAFIE, ŽIVOTNÍ PROSTŘEDÍ	RNDr.MILAN POLEDNÍK	
SPOLUPRÁCE	Mgr.KAREL ZEMAN	MĚŘÍTKO: 1:5000