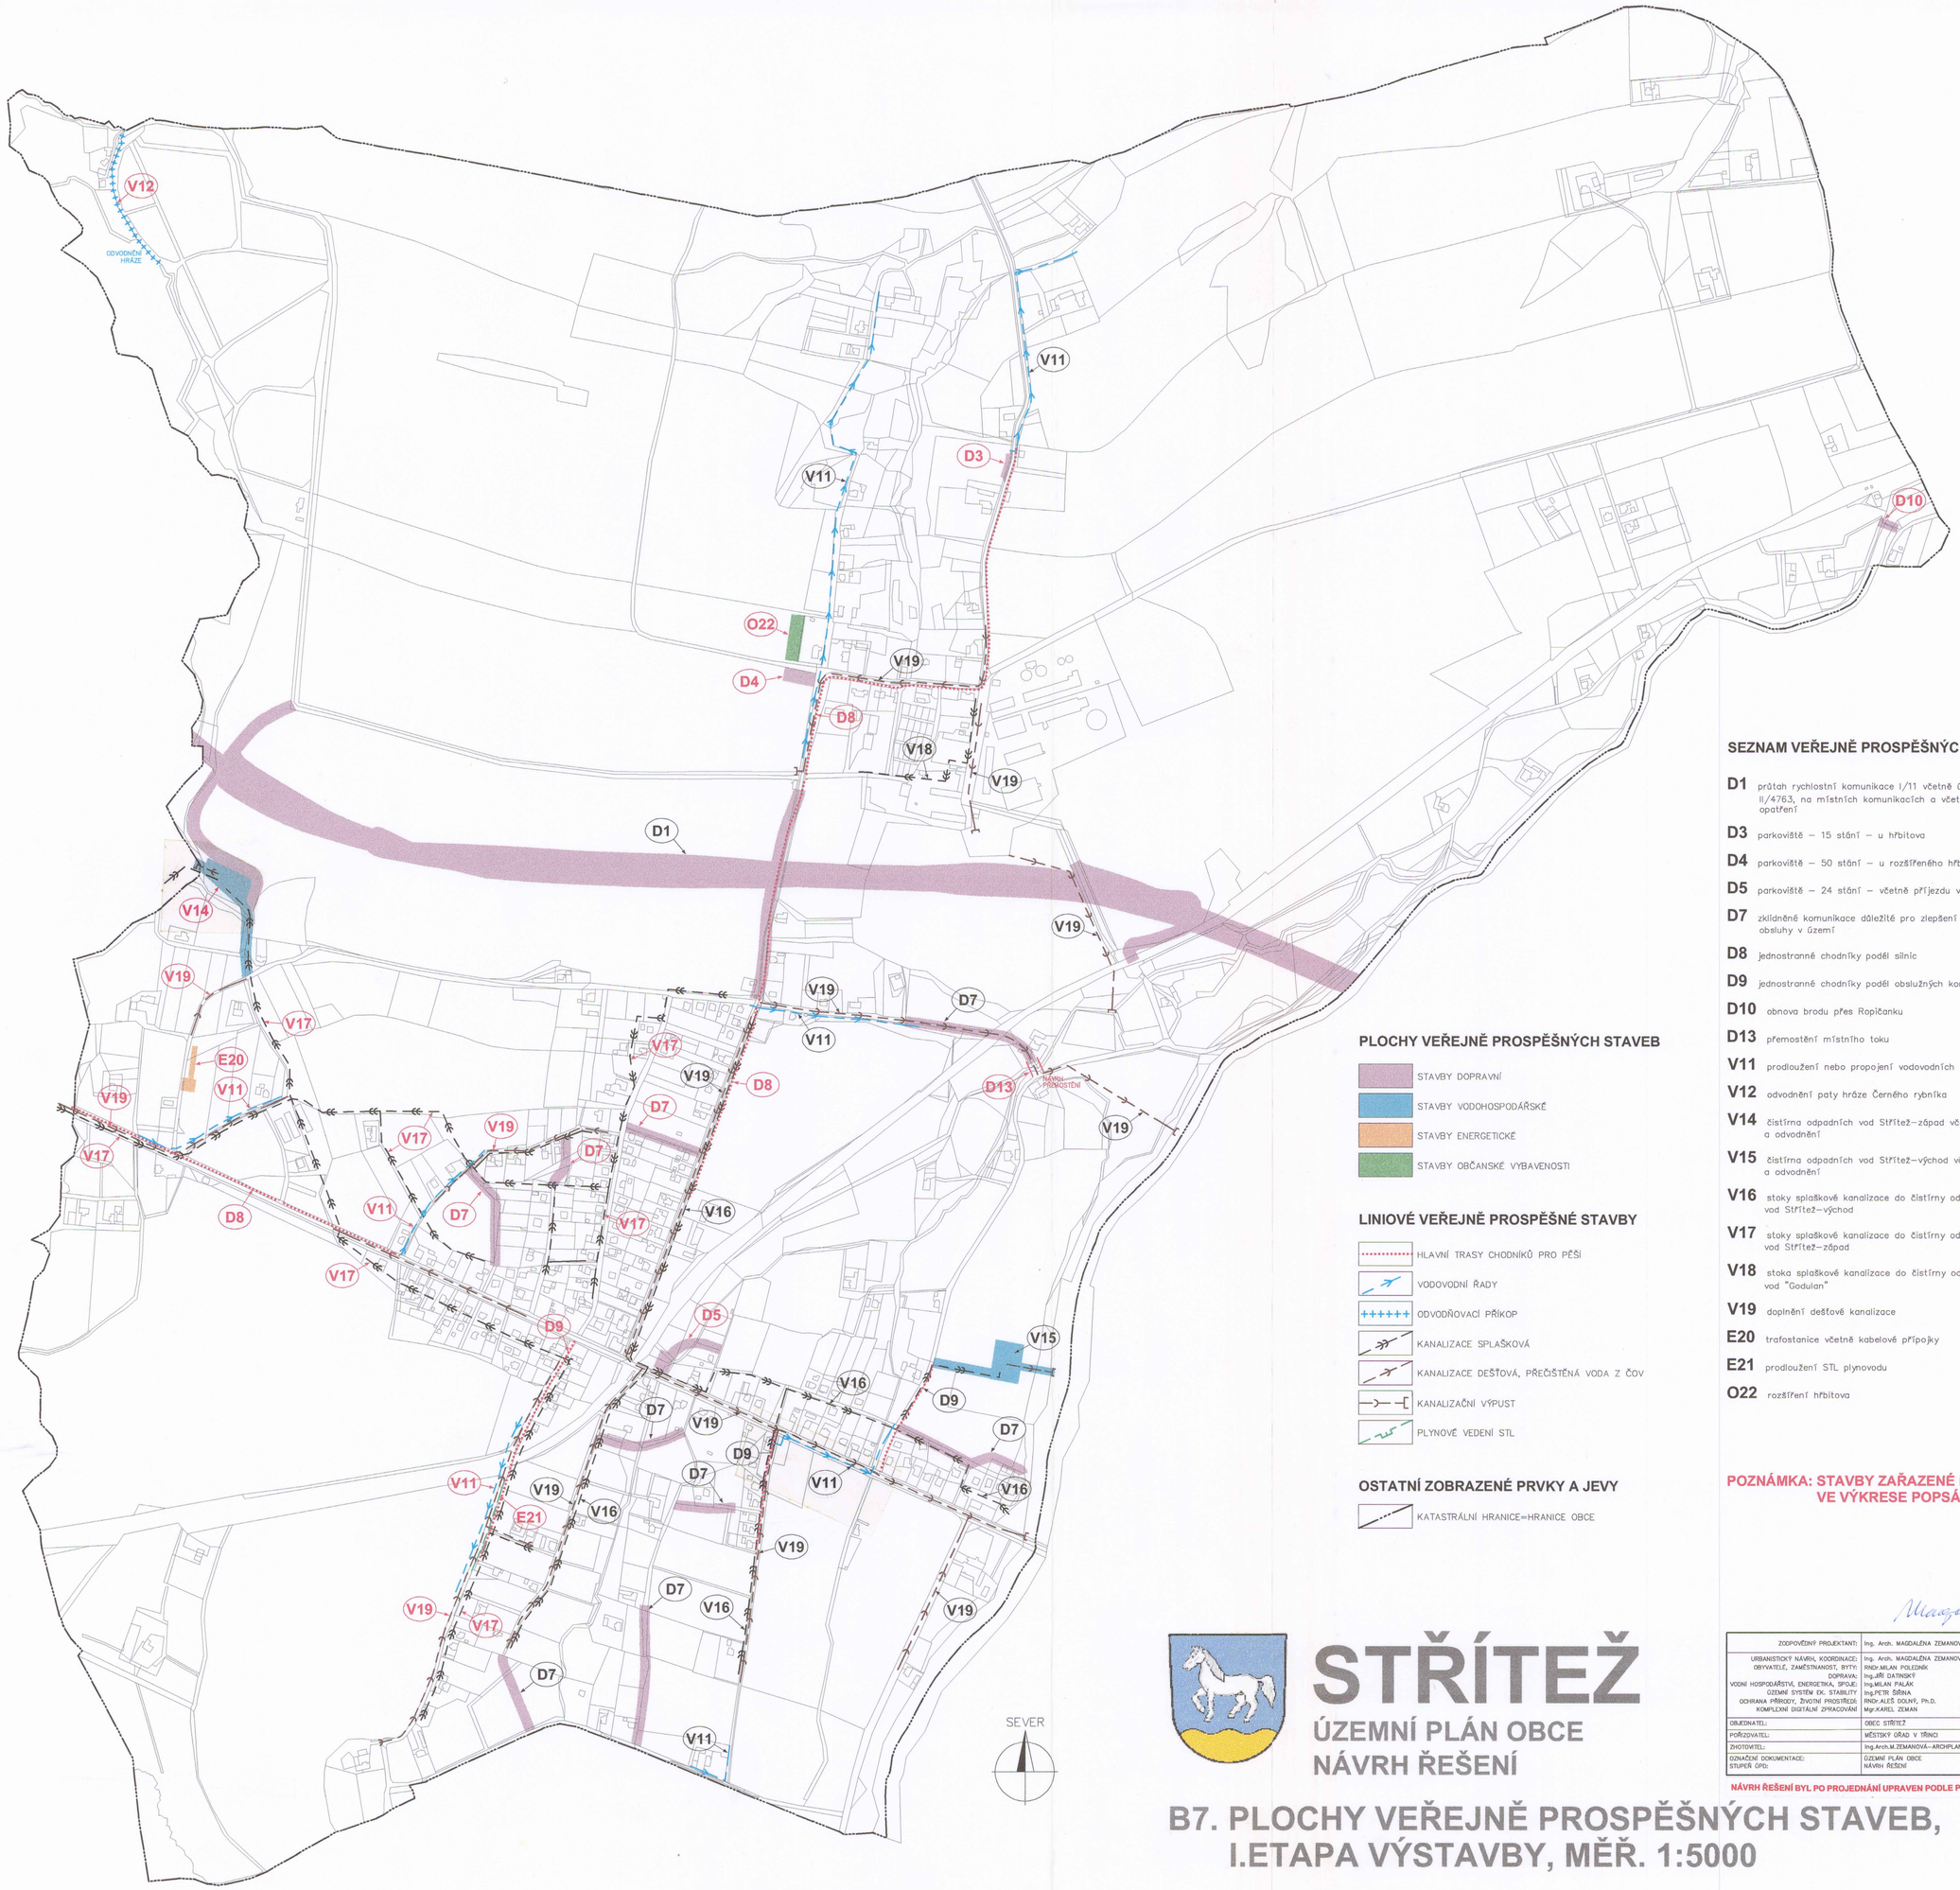

SEZNAM VEŘEJNĚ PROSPĚŠNÝCH STAVEB

D1 průtah rychlostní komunikace I/11 včetně úprav na silnici II/4763, na místních komunikacích a včetně protihlukových opatření

D3 parkoviště – 15 stání – u hřbitova

D4 parkoviště – 50 stání – u rozšířeného hřbitova

D5 parkoviště – 24 stání – včetně příjezdu v centru obce

D7 zklidněné komunikace důležité pro zlepšení dopravní obsluhy v území

D8 jednostranné chodníky podél silnic

D9 jednostranné chodníky podél obslužných komunikací

D10 obnova brodu přes Ropičanku

D13 přemostění místního toku

V11 prodloužení nebo propojení vodovodních řadů místní sítě

V12 odvodnění paty hráze Černého rybníka

V14 čistírna odpadních vod Střítež–západ včetně příjezdu a odvodnění

V15 čistírna odpadních vod Střítež–východ včetně příjezdu a odvodnění

V16 stoky splaškové kanalizace do čistírny odpadních vod Střítež–východ

V17 stoky splaškové kanalizace do čistírny odpadních vod Střítež–západ

V18 stoka splaškové kanalizace do čistírny odpadních vod "Godulan"

V19 doplnění dešťové kanalizace

E20 trafostanice včetně kabelové přípojky

E21 prodloužení STL plynovodu

O22 rozšíření hřbitova

PLOCHY VEŘEJNĚ PROSPĚŠNÝCH STAVEB

- STAVBY DOPRAVNÍ
- STAVBY VODOHOSPODÁŘSKÉ
- STAVBY ENERGETICKÉ
- STAVBY OBČANSKÉ VYBAVENOSTI

LINIOVÉ VEŘEJNĚ PROSPĚŠNÉ STAVBY

- HLAVNÍ TRASY CHODNÍKŮ PRO PĚŠÍ
- VODOVODNÍ ŘADY
- ODVODŇOVACÍ PŘÍKOP
- KANALIZACE SPLAŠKOVÁ
- KANALIZACE DEŠŤOVÁ, PŘEČIŠTĚNÁ VODA Z ČOV
- KANALIZAČNÍ VÝPUST
- PLYNOVÉ VEDENÍ STL

OSTATNÍ ZOBRAZENÉ PRVKY A JEVY

- KATASTRÁLNÍ HRANICE=HRANICE OBCE

POZNÁMKA: STAVBY ZAŘAZENÉ DO I.ETAPY JSOU VE VÝKRESE POPSÁNY ČERVENĚ

AUTORIZOVANÝ ARCHITEKT Ing. arch. MAGDALENA ZEMANOVÁ ČKA 00 297 ČESKÁ REPUBLIKA

Magdalena Zemanová

STŘÍTEŽ

ÚZEMNÍ PLÁN OBCE
NÁVRH ŘEŠENÍ

B7. PLOCHY VEŘEJNĚ PROSPĚŠNÝCH STAVEB, I.ETAPA VÝSTAVBY, MĚŘ. 1:5000

ZODPOVĚDNÝ PROJEKTANT:	Ing. Arch. MAGDALÉNA ZEMANOVÁ	architektonicko – urbanistický ateliér 723 00 Martinov, tel.+420 596 901 530 OSTRAVA ARCHPLAN	
URBANISTICKÝ NÁVRH, KOORDINACE:	Ing. Arch. MAGDALÉNA ZEMANOVÁ		
OBYVATELÉ, ZAMĚSTNANOST, BYTY:	RNDr.MILAN POLEDNÍK		
DOPRAVA:	Ing.JIŘÍ DATINSKÝ		
VODNÍ HOSPODÁŘSTVÍ, ENERGETIKA, SPOJE:	Ing.MILAN PALÁK		
ÚZEMNÍ SYSTÉM EK. STABILITY:	Ing.PETR ŠIŠINA		
OCHRANA PŘÍRODY, ŽIVOTNÍ PROSTŘEDÍ:	RNDr.ALEŠ DOLNÝ, Ph.D.		
KOMPLEXNÍ DIGITÁLNÍ ZPRACOVÁNÍ	Mgr.KAREL ZEMAN		
OBJEDNATEL:	OBEC STŘÍTEŽ	ZAKÁZKOVÉ ČÍSLO:	358/03
POŘIZOVATEL:	MĚSTSKÝ ÚŘAD V TŘINCI		
ZHOTOVITEL:	Ing.Arch.M.ZEMANOVÁ–ARCHPLAN	EXPEDICE:	KVĚTEN 2005
OZNAČENÍ DOKUMENTACE:	ÚZEMNÍ PLÁN OBCE	MĚŘÍTKO:	1:5000
STUPEŇ ÚPD:	NÁVRH ŘEŠENÍ	ČÍSLO VÝKRESU:	B7.

NÁVRH ŘEŠENÍ BYL PO PROJEDNÁNÍ UPRAVEN PODLE POKYNŮ POŘIZOVATELE V ÚNORU 2006

Ing. Arch. Magdalena Zemanová
autorizovaný architekt
architektonicko-urbanistický ateliér
ARCHPLAN
Martinovská 3168/48, 723 00 Ostrava-Martinov
tel./fax: 596 901 530 IČ: 420 36 623