# ÚZEMNÍ PLÁN VYŠNÍ LHOTY

## I.2.e) HLAVNÍ VÝKRES - KONCEPCE ENERGETIKY A SPOJŮ

| STAV | NÁVRH | |
|---|---|---|
| ✓ | ✓ | NADZEMNÍ VEDENÍ VVN 400kV |
| ✓ | | NADZEMNÍ VEDENÍ VN 22kV |
| | ✓ | KABELOVÉ VEDENÍ VN 22kV |
| TS | TS | DISTRIBUČNÍ TRAFOSTANICE |
| ✓ | | VVTL PLYNOVOD |
| ✓ | | VTL PLYNOVOD |
| ✓ | ✓ | STL PLYNOVOD |
| VP | | TĚŽEBNÍ VRT PLYNU |
| RS | | REGULAČNÍ STANICE PLYNU |
| SKO | | STANICE KATODICKÉ OCHRANY |
| ✓ | | PODZEMNÍ DÁLKOVÝ KABEL |
| ✓ | | TELEKOMUNIKAČNÍ KABEL |
| ✓ | | RADIORELÉOVÁ TRASA MÉNĚ VÝZNAMNÁ |
| ✓ | | RÁDIOVÁ STANICE |
| ✓ | | ZÁKLADNOVÁ STANICE MOBILNÍ TELEKOMUNIKAČNÍ SÍTĚ |

| STAV | NÁVRH | |
|---|---|---|
| ✓ | | HRANICE OBCE |
| | ✓ | ZASTAVITELNÉ PLOCHY PRO BYDLENÍ A VEŘEJNÉ PROSTRANSTVÍ |
| | ✓ | ZASTAVITELNÉ PLOCHY PRO VÝROBU, DOPRAVNÍ A TECHNICKOU INFRASTRUKTURU |
| ✓ | | VODNÍ TOKY, RYBNÍKY |

SEVER

KLAD MAPOVÝCH SEKCÍ
MĚŘÍTKA 1:5000

| | | |
|---|---|---|
| 4-1 | 3-1 | 2-1 |
| 4-2 | 3-2 | 2-2 |
| 4-3 | 3-3 | 2-3 |

Nižní Lhoty, Dobratice, Vyšní Lhoty, Komorní Lhotka, Raškovice, Morávka, Pražmo

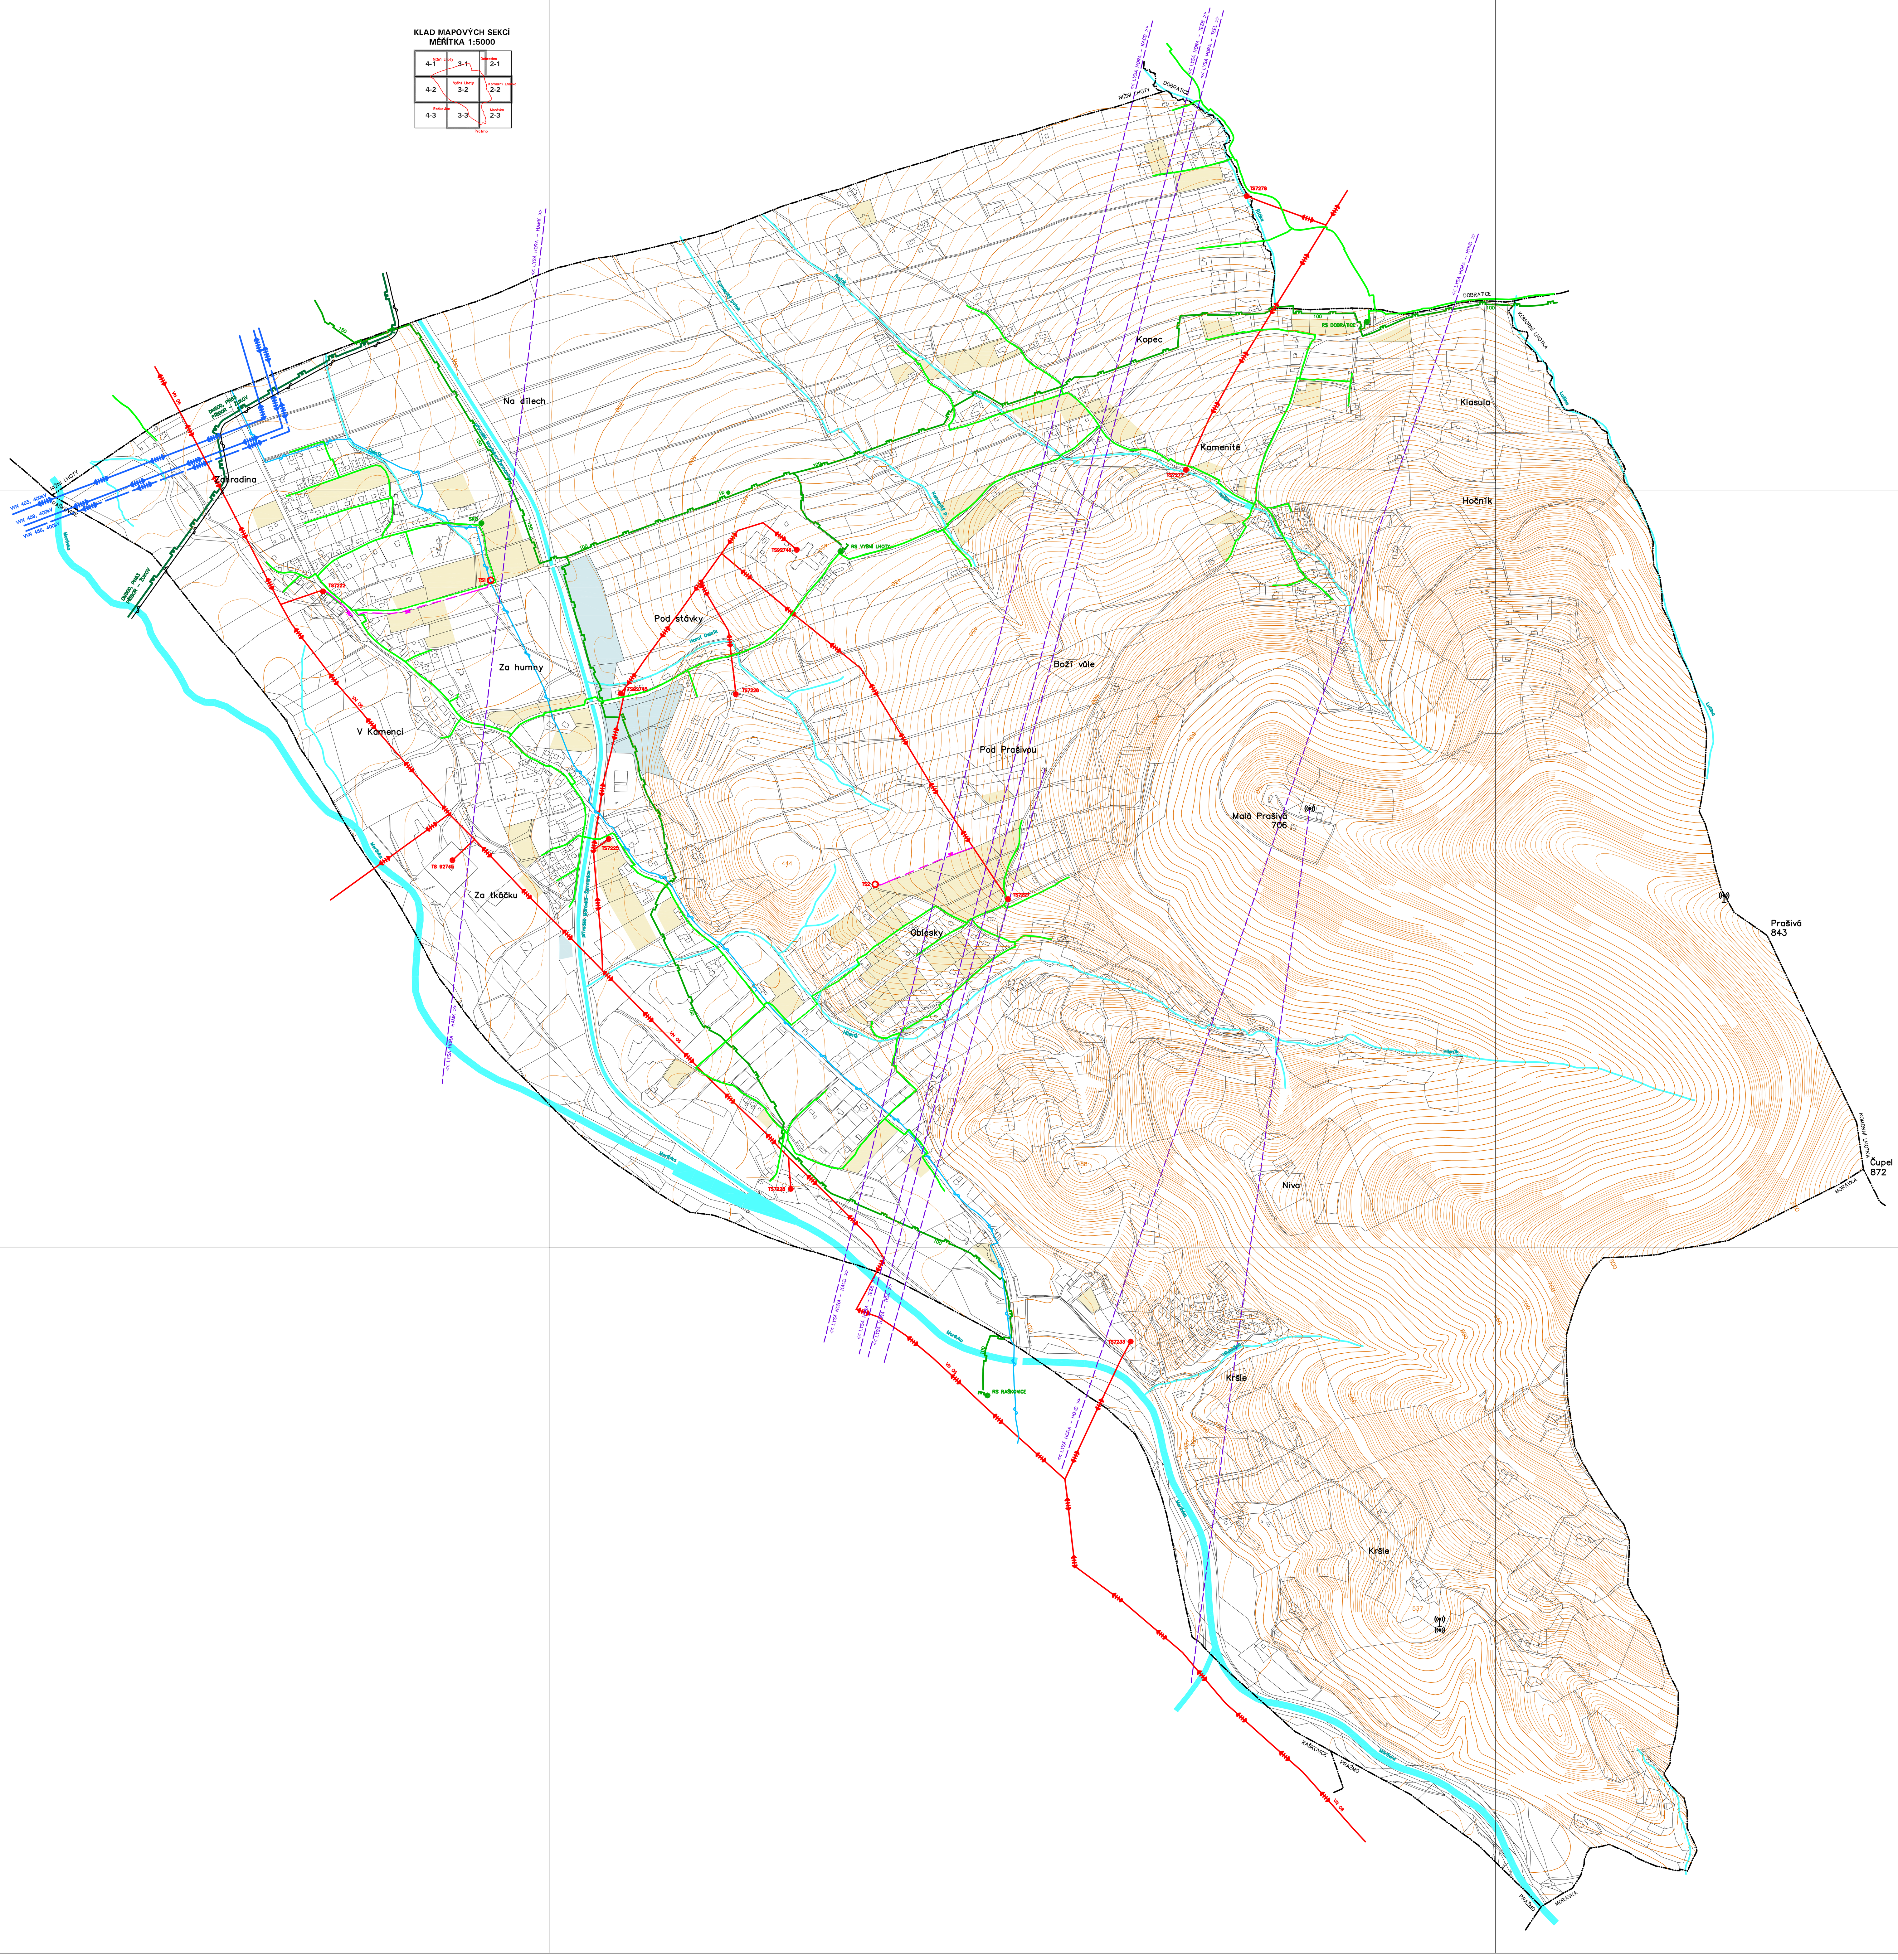


| | | |
|---|---|---|
| OZNAČENÍ DOKUMENTACE: | ÚZEMNÍ PLÁN VYŠNÍ LHOTY | ATELIER ARCHPLAN OSTRAVA s.r.o. Martinovská 3168, 723 00 Ostrava-Martinov; zeman@archplan.cz |
| OBJEDNATEL: | OBEC VYŠNÍ LHOTY | |
| POŘIZOVATEL: | MAGISTRÁT MĚSTA FRÝDKU-MÍSTKU | |
| ZHOTOVITEL: | ATELIER ARCHPLAN OSTRAVA s.r.o. | |
| ZODPOVĚDNÝ PROJEKTANT: | Ing.Arch.MIROSLAV HUDÁK | |
| URBANISTICKÁ KONCEPCE, KOORDINACE | Ing.Arch.MIROSLAV HUDÁK | ZAKÁZKOVÉ ČÍSLO: 1143/11 |
| DOPRAVNÍ INFRASTRUKTURA | Ing.JIŘÍ DATINSKÝ | |
| TECHNICKÁ INFRASTRUKTURA | Ing.JAROSLAV GAVLAS | |
| VYUŽITÍ ÚZEMÍ, PŮDNÍ FOND | Ing.TEREZA NOVÁČKOVÁ | EXPEDICE: SRPEN 2013 |
| ÚZEMNÍ SYSTÉM EKOLOGICKÉ STABILITY | Ing.Arch.MAGDALENA ZEMANOVÁ | |
| DEMOGRAFIE, ŽIVOTNÍ PROSTŘEDÍ | RNDr.MILAN POLEDNÍK | MĚŘÍTKO: 1:5000 |
| SPOLUPRÁCE | Mgr.KAREL ZEMAN | |