ÚZEMNÍ PLÁN VYŠNÍ LHOTY

ÚPLNÉ ZNĚNÍ PO ZMĚNĚ Č. 1

I.2.d) HLAVNÍ VÝKRES - KONCEPCE VODNÍHO HOSPODÁŘSTVÍ

STAV	NÁVRH	
		DERAVSKÝ OBLASTNÍ VODOVOD
		HLAVNÍ ZÁSOBOVACÍ ŘAD PITNÉ VODY
		ŘAD PITNÉ VODY
		VODNÍ ZDROJ
		ČERPACÍ STANICE VODY
		ZEMNÍ VODOJEM
		AUTOMATICKÁ TLAKOVÁ STANICE
		OPRAVNA VODY
		VRT POZOROVACÍ SÍTĚ ČHMÚ
		SPLAŠKOVÁ KANALIZACE
		VYTLAČNÁ KANALIZACE
		DEŠŤOVÁ KANALIZACE
		VÝSTUPNÍ OBJEKT KANALIZACE
	ČOV	ČISTIRNA ODPADNÍCH VOD
	ČS	ČERPACÍ STANICE ODPADNÍCH VOD
		VYZNAMNÝ JEZ

STAV	NÁVRH	
		HRANICE OBCE
		ZASTAVITELNÉ PLOCHY PRO BYDLENÍ, REKREACI - ZAHRADY A VEŘEJNÉ PROSTRANSTVÍ
		ZASTAVITELNÉ PLOCHY PRO VÝROBU, DOPRAVNÍ A TECHNICKOU INFRASTRUKTURU
		VODNÍ TOKY, RYBNÍKY

NOSITEL ÚZEMNÍHO PLÁNOVÁNÍ	OBEC VYŠNÍ LHOTY Vyšní Lhota 1	Ing.Karel Mrázek, Hudlice Hlavní 62,372 , Tel. Zel. Hradiště IČO: 44 01 07 00 tel.: +420 777 88 3442
VEDOUCÍ PROJEKTU	Ing.Karel MRÁZEK, Hudlice	
ZODPOVĚDNÝ PROJEKTANT	Ing.Karel MRÁZEK, Hudlice	ZAKÁZKOVÉ ČÍSLO 17/002
		DATUM 2018
		MĚŘÍTKO 1:5000

KLAD MAPOVÝCH SEKCÍ
MĚŘÍTKA 1:5000
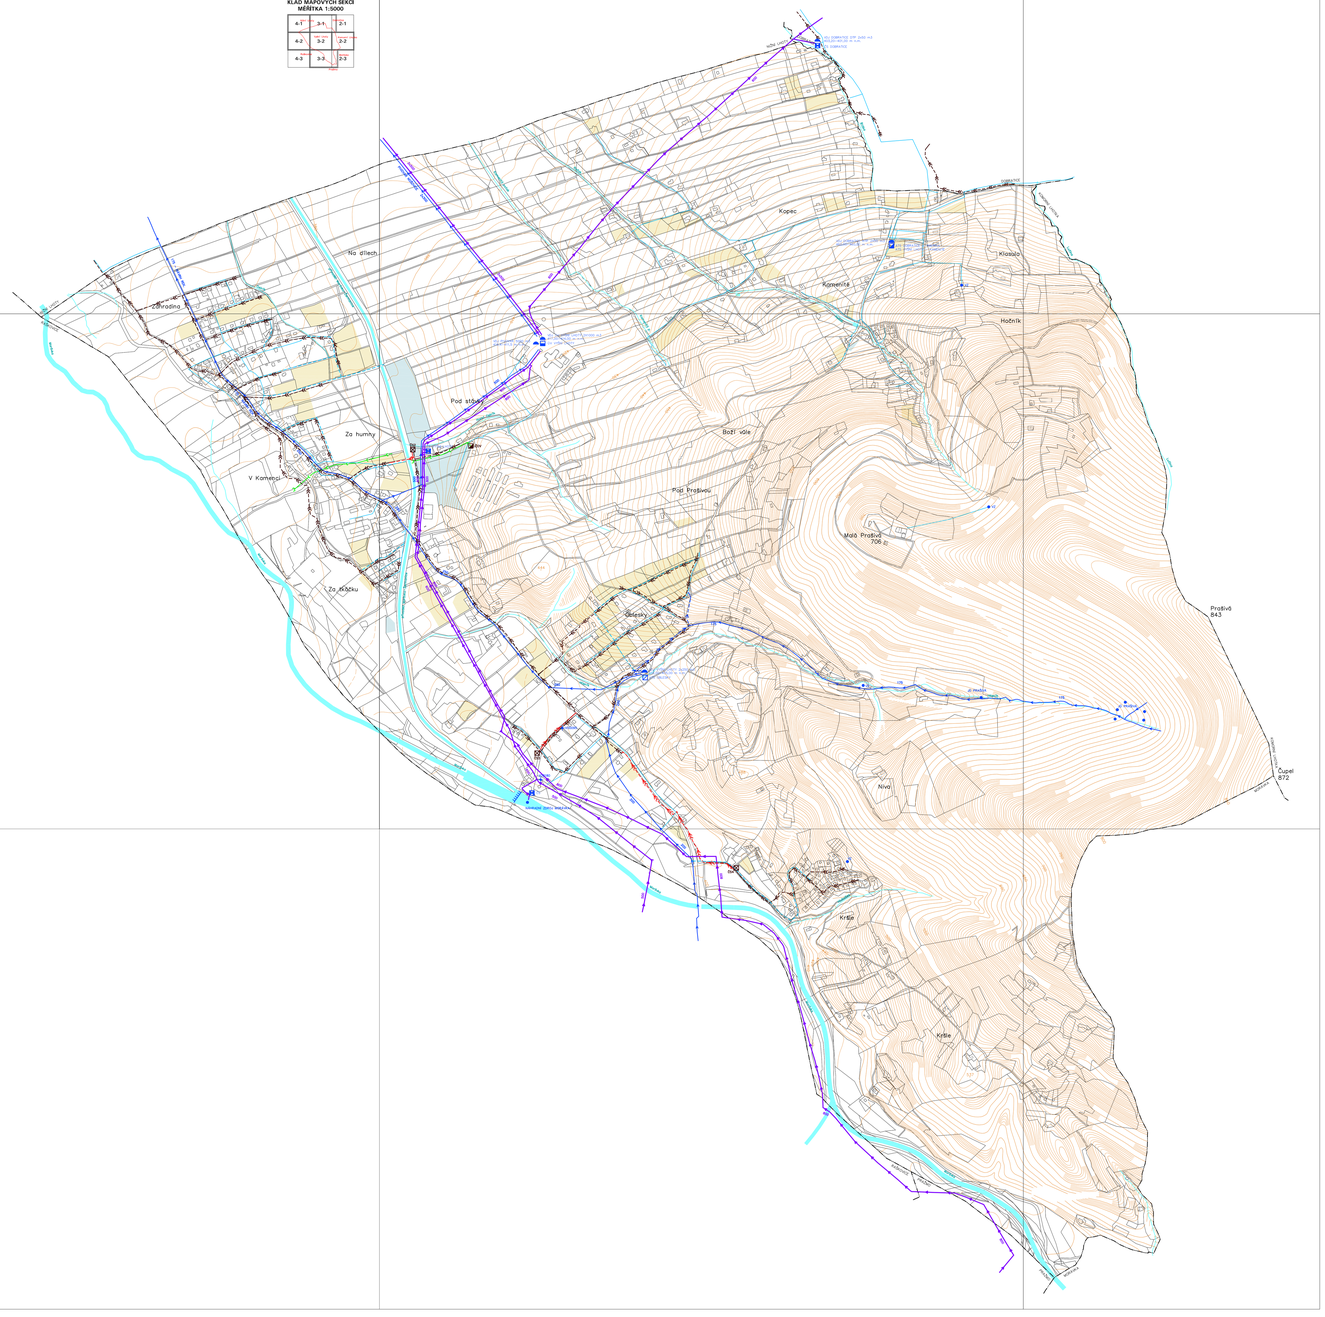
4-1	3-1	2-1
4-2	3-2	2-2
4-3	3-3	2-3