ÚZEMNÍ PLÁN VYŠNÍ LHOTY

- ODŮVODNĚNÍ

II.2.a) KOORDINAČNÍ VÝKRES

PLOCHY S ROZDÍLNÝM ZPŮSOBEM VYUŽITÍ

STABILIZOVANÉ PLOCHY	PLOCHY ZMĚN	
SB	SB	PLOCHA SMÍŠENÁ OBYTNÁ
R		PLOCHA REKREACE
OV		PLOCHA OBČANSKÉHO VYBAVENÍ
PV	PV	PLOCHA VEŘEJNÉHO PROSTRANSTVÍ
D	D	PLOCHA DOPRAVNÍ INFRASTRUKTURY
T	T	PLOCHA TECHNICKÉ INFRASTRUKTURY
VS	VS	PLOCHA SMÍŠENÁ VÝROBNÍ
S		PLOCHA SPECIFICKÁ
NP	NP	PLOCHA PŘÍRODNÍ
NPP		PLOCHA PŘÍRODNÍ – PASEKY
NS		PLOCHA SMÍŠENÁ NEZASTAVĚNÉHO ÚZEMÍ
NZ		PLOCHA ZEMĚDĚLSKÁ

ÚZEMNÍ SYSTÉM EKOLOGICKÉ STABILITY

STAV	NÁVRH	
	NRBK	NADREGIONÁLNÍ BIOKORIDOR
	RBC	REGIONÁLNÍ BIOCENTRUM
	RBK	REGIONÁLNÍ BIOKORIDOR
	LBC	LOKÁLNÍ BIOCENTRUM
	LBK	LOKÁLNÍ BIOKORIDOR

OZNAČENÍ DOKUMENTACE	ÚZEMNÍ PLÁN VYŠNÍ LHOTY	ATELIER ARCHPLAN OSTRAVA s.r.o. Martinovská 3168, 723 00 Ostrava-Vítkovice archplan@archplan.cz
OBJEDNATEL	OBEC VYŠNÍ LHOTY	
POŘIZOVATEL	MAGISTRÁT MĚSTA FRÝDKU-MÍSTKU	
ZHOTOVITEL	ATELIER ARCHPLAN OSTRAVA s.r.o.	
ZODPOVĚDNÝ PROJEKTANT:	Ing.Arch.MIROSLAV HUDAK	
URBANISTICKÁ KONCEPCE, KOORDINACE, DOPRAVNÍ INFRASTRUKTURA, TECHNICKÁ INFRASTRUKTURA, VYUŽITÍ ÚZEMÍ, PŮDNÍ FOND, ÚZEMNÍ SYSTÉM EKOLOGICKÉ STABILITY, DEMOGRAFIE, ŽIVOTNÍ PROSTŘEDÍ SPOLUPRACOVALI:	Ing.Arch.MIROSLAV HUDAK Ing.JAROSLAV KAVLAS Ing.JAROSLAV KAVLAS Ing.TEREZA NOVÁČKOVÁ Ing.Arch.MAGDALÉNA ZDANKOVÁ RNDr.MILAN POLOMÍK Mgr.KAREL ZEMAN	ZAKÁZKOVÉ ČÍSLO: 11A/21 EXPEDICE: SRPEN 2013 MĚŘÍTKO: 1:5000

OSTATNÍ PRVKY V ÚZEMÍ

STAV	NÁVRH	
		HRANICE OBCE
		HRANICE ZASTAVĚNÉHO ÚZEMÍ
	21	HRANICE ZASTAVITELNÉ PLOCHY S POPISEM
		MÍSTNÍ KOMUNIKACE
		MÍSTNÍ KOMUNIKACE K ROZŠÍŘENÍ
		VÝZNAMNÁ ÚČELOVÁ KOMUNIKACE
		MOST
		LÁVKA
		BROD

DALŠÍ OMEZENÍ VE VYUŽITÍ ÚZEMÍ

STAV	NÁVRH	
		PAMÁTKA MÍSTNÍHO VÝZNAMU
		ARCHITEKTONICKY NEBO HISTORICKY HODNOTNÁ STAVBA
		VÝZNAMNÝ KRAJINNÝ HORIZONT – REGIONÁLNÍ
		MÍSTO DALEKÉHO ROZHLEDU
		HRANICE LOŽISKA NEVYHRAZENÝCH NEROSTŮ – ŠTĚRKOPÍSKŮ VYŠNÍ LHOTY 321010000
		PODDOLOVANÉ ÚZEMÍ
		SVAHOVÁ DEFORMACE AKTIVNÍ
		SVAHOVÁ DEFORMACE POTENCIÁLNÍ
		SVAHOVÁ DEFORMACE STABILIZOVANÁ
		ÚZEMÍ OHROŽENÉ ZVLÁŠTNÍ POVODNÍ
		RADIORELÉOVÁ TRASA MÉNĚ VÝZNAMNÁ
		ÚZEMÍ S VYŠŠÍ PRAVDĚPODOBNOSTÍ VÝSKYTU ARCHEOLOGICKÝCH SITUACÍ (ZKATEGORIE UAN II)

LIMITY VYUŽITÍ ÚZEMÍ

STAV	NÁVRH	
II/4774		SILNICE III.TŘÍDY VČETNĚ OCHRANNÉHO PÁSMA
		OCHRANNÉ PÁSMO NADZEMNÍHO VEDENÍ VN A VVN
		BEZPEČNOSTNÍ PÁSMO VVTL A VTL PLYNOVODU
		BEZPEČNOSTNÍ PÁSMO ANODOVÉHO UZEMĚNÍ
		PODZEMNÍ DÁLKOVÝ KABEL, TELEKOMUNIKAČNÍ KABEL
		OCHRANNÉ PÁSMO SPOJŮ – KOMUNIKAČNÍHO ZAŘÍZENÍ
		OSTRAVSKÝ OBLASTNÍ VODOVOD, HLAVNÍ ZÁSOBOVACÍ ŘAD PITNÉ VODY
		OCHRANNÉ PÁSMO VODOVODNÍHO PŘIVADĚČE
		OCHRANNÉ PÁSMO VODNÍHO ZDROJE 2.STUPNĚ
		OCHRANNÉ PÁSMO VODNÍHO ZDROJE 3.STUPNĚ
		OCHRANNÉ PÁSMO VRTU POZOROVACÍ SÍTĚ ČHMÚ
		HRANICE ZÁPLAVOVÉHO ÚZEMÍ
		AKTIVNÍ ZÓNA ZÁPLAVOVÉHO ÚZEMÍ
		VODNÍ TOKY, RYBNÍKY
		POZEMEK URČENÝ K PLNĚNÍ FUNKCE LESA
		OCHRANNÉ PÁSMO POZEMKŮ URČENÝCH K PLNĚNÍ FUNKCE LESA
		HRANICE CHRÁNĚNÉ KRAJINNÉ OBLASTI BESKYDY, HRANICE EVROPSKY VÝZNAMNÉ LOKALITY NATURA 2000 BESKYDY, HRANICE PTAČÍ OBLASTI NATURA 2000 BESKYDY, HRANICE CHRÁNĚNÉ OBLASTI PŘÍRODNÍ AKUMULACE VOD BESKYDY
		HRANICE I., II. A III. ZÓNY CHKO BESKYDY, ZÓNA IV. NENÍ VYZNAČENA
		HRANICE EVROPSKY VÝZNAMNÉ LOKALITY NATURA 2000 NIVA MORÁVKY
		MALOPLOŠNĚ ZVLÁŠTĚ CHRÁNĚNÉ ÚZEMÍ PŘÍRODY
		OCHRANNÉ PÁSMO MALOPLOŠNĚHO ZVLÁŠTĚ CHRÁNĚNÉHO ÚZEMÍ PŘÍRODY
		OCHRANNÉ PÁSMO NADREGIONÁLNÍHO BIOKORIDORU ÚSES
		NEMOVITÁ KULTURNÍ PAMÁTKA
		HRANICE CHRÁNĚNÉHO LOŽISKOVÉHO ÚZEMÍ ZEMNÍHO PLYNU VYŠNÍ LHOTY 26300000, KOMORNÍ LHOTKA II 25260000
		HRANICE VÝHRADNÍHO LOŽISKA ZEMNÍHO PLYNU VYŠNÍ LHOTY–NT6 326300000, KOMORNÍ LHOTKA 1, 325260000
		HRANICE DOBÝVACÍHO PROSTORU HOŘLAVÉHO ZEMNÍHO PLYNU – KOMORNÍ LHOTKA I, Č.40072
		OCHRANNÉ PÁSMO SEISMICKÉ STANICE

POZNÁMKA:
– CELÉ ÚZEMÍ OBCE LEŽÍ V ZÁJMOVÉM ÚZEMÍ MINISTERSTVA OBRANY – V OCHRANNÉM PÁSMU LETECKÝCH RADIOVÝCH ZABEZPEČOVACÍCH ZAŘÍZENÍ
– CELÉ ÚZEMÍ OBCE LEŽÍ V CHRÁNĚNÉM LOŽISKOVÉM ÚZEMÍ ČERNÉHO UHLÍ ČS. ČÁSTI HORNOSLEZSKÉ PÁNVE Č.14400000

KLAD MAPOVÝCH SEKCÍ MĚŘÍTKA 1:5000

4-1 Vyšní Lhoty	3-1 Kamenité	2-1
4-2	3-2 Vyšní Lhoty	2-2 Komorní Lhotka
4-3 Kubánek	3-3	2-3 Hořlavka

Prašivá

SEVER

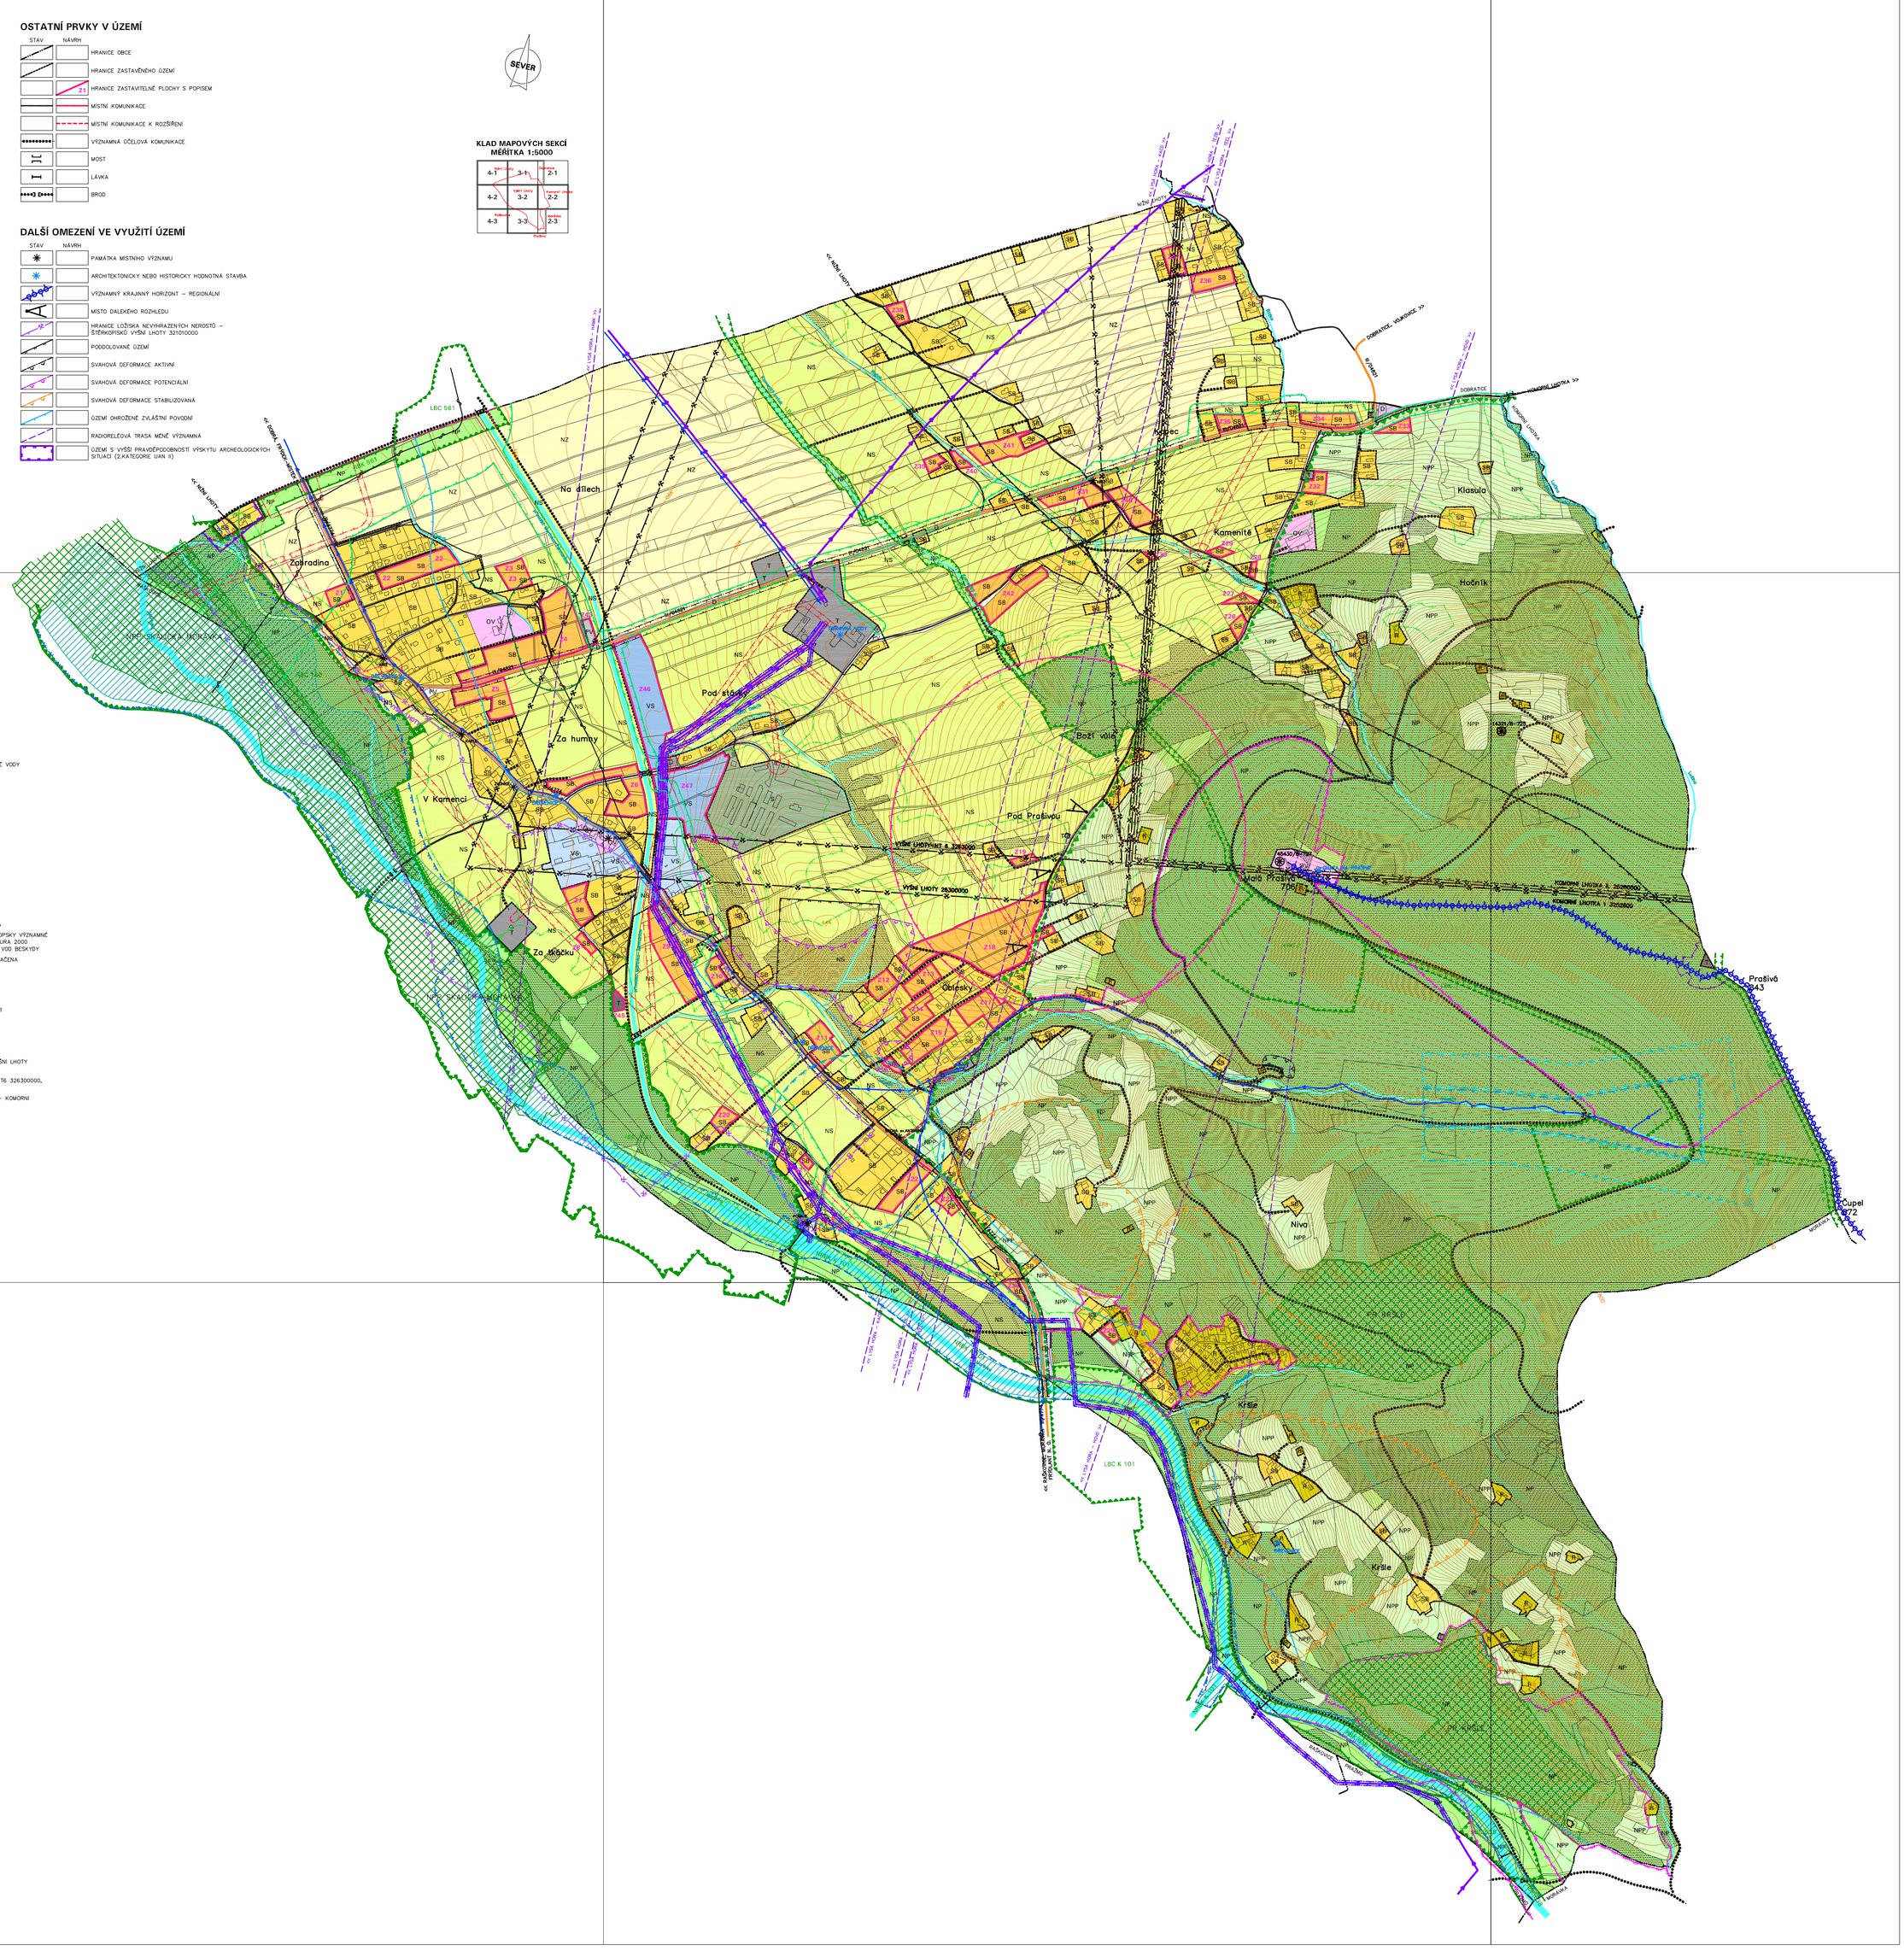
Na dílech
Zahradina
Pod stávky
Za humny
V Kamenci
Za ckačku
Obrésky
Božť vůle
Pod Prašivou
Kamenité
Klasula
Hočník
Niva
Kršle
Prašivá 843
Cupel 872
Malá Prašivá 706
LBC 561
LBC K 101
NADREGIONÁLNÍ BIOKORIDOR K 561
NADREGIONÁLNÍ BIOKORIDOR K 101
VÝŠNÍ LHOTY-NT 6 326300000
KOMORNÍ LHOTKA II 25260000
KOMORNÍ LHOTKA I 325260000
DOBÝVACÍ PROSTOR KOMORNÍ LHOTKA I
DOBÝVACÍ PROSTOR KOMORNÍ LHOTKA II
<< VÝŠNÍ LHOTY
<< ČERNÁ HORA – HÁVÍŘ >>
<< ČERNÁ HORA – VÝŠNÍ LHOTY >>
<< HÁVÍŘOVEC – ČERNÁ HORA >>
<< HÁVÍŘOVEC – VÝŠNÍ LHOTY >>
<< HÁVÍŘOVEC – PROSKAU >>
<< ČERNÁ HORA – PROSKAU >>
<< VÝŠNÍ LHOTY – PROSKAU >>
<< VÝŠNÍ LHOTY – HÁVÍŘ >>
<< VÝŠNÍ LHOTY – ČERNÁ HORA >>