


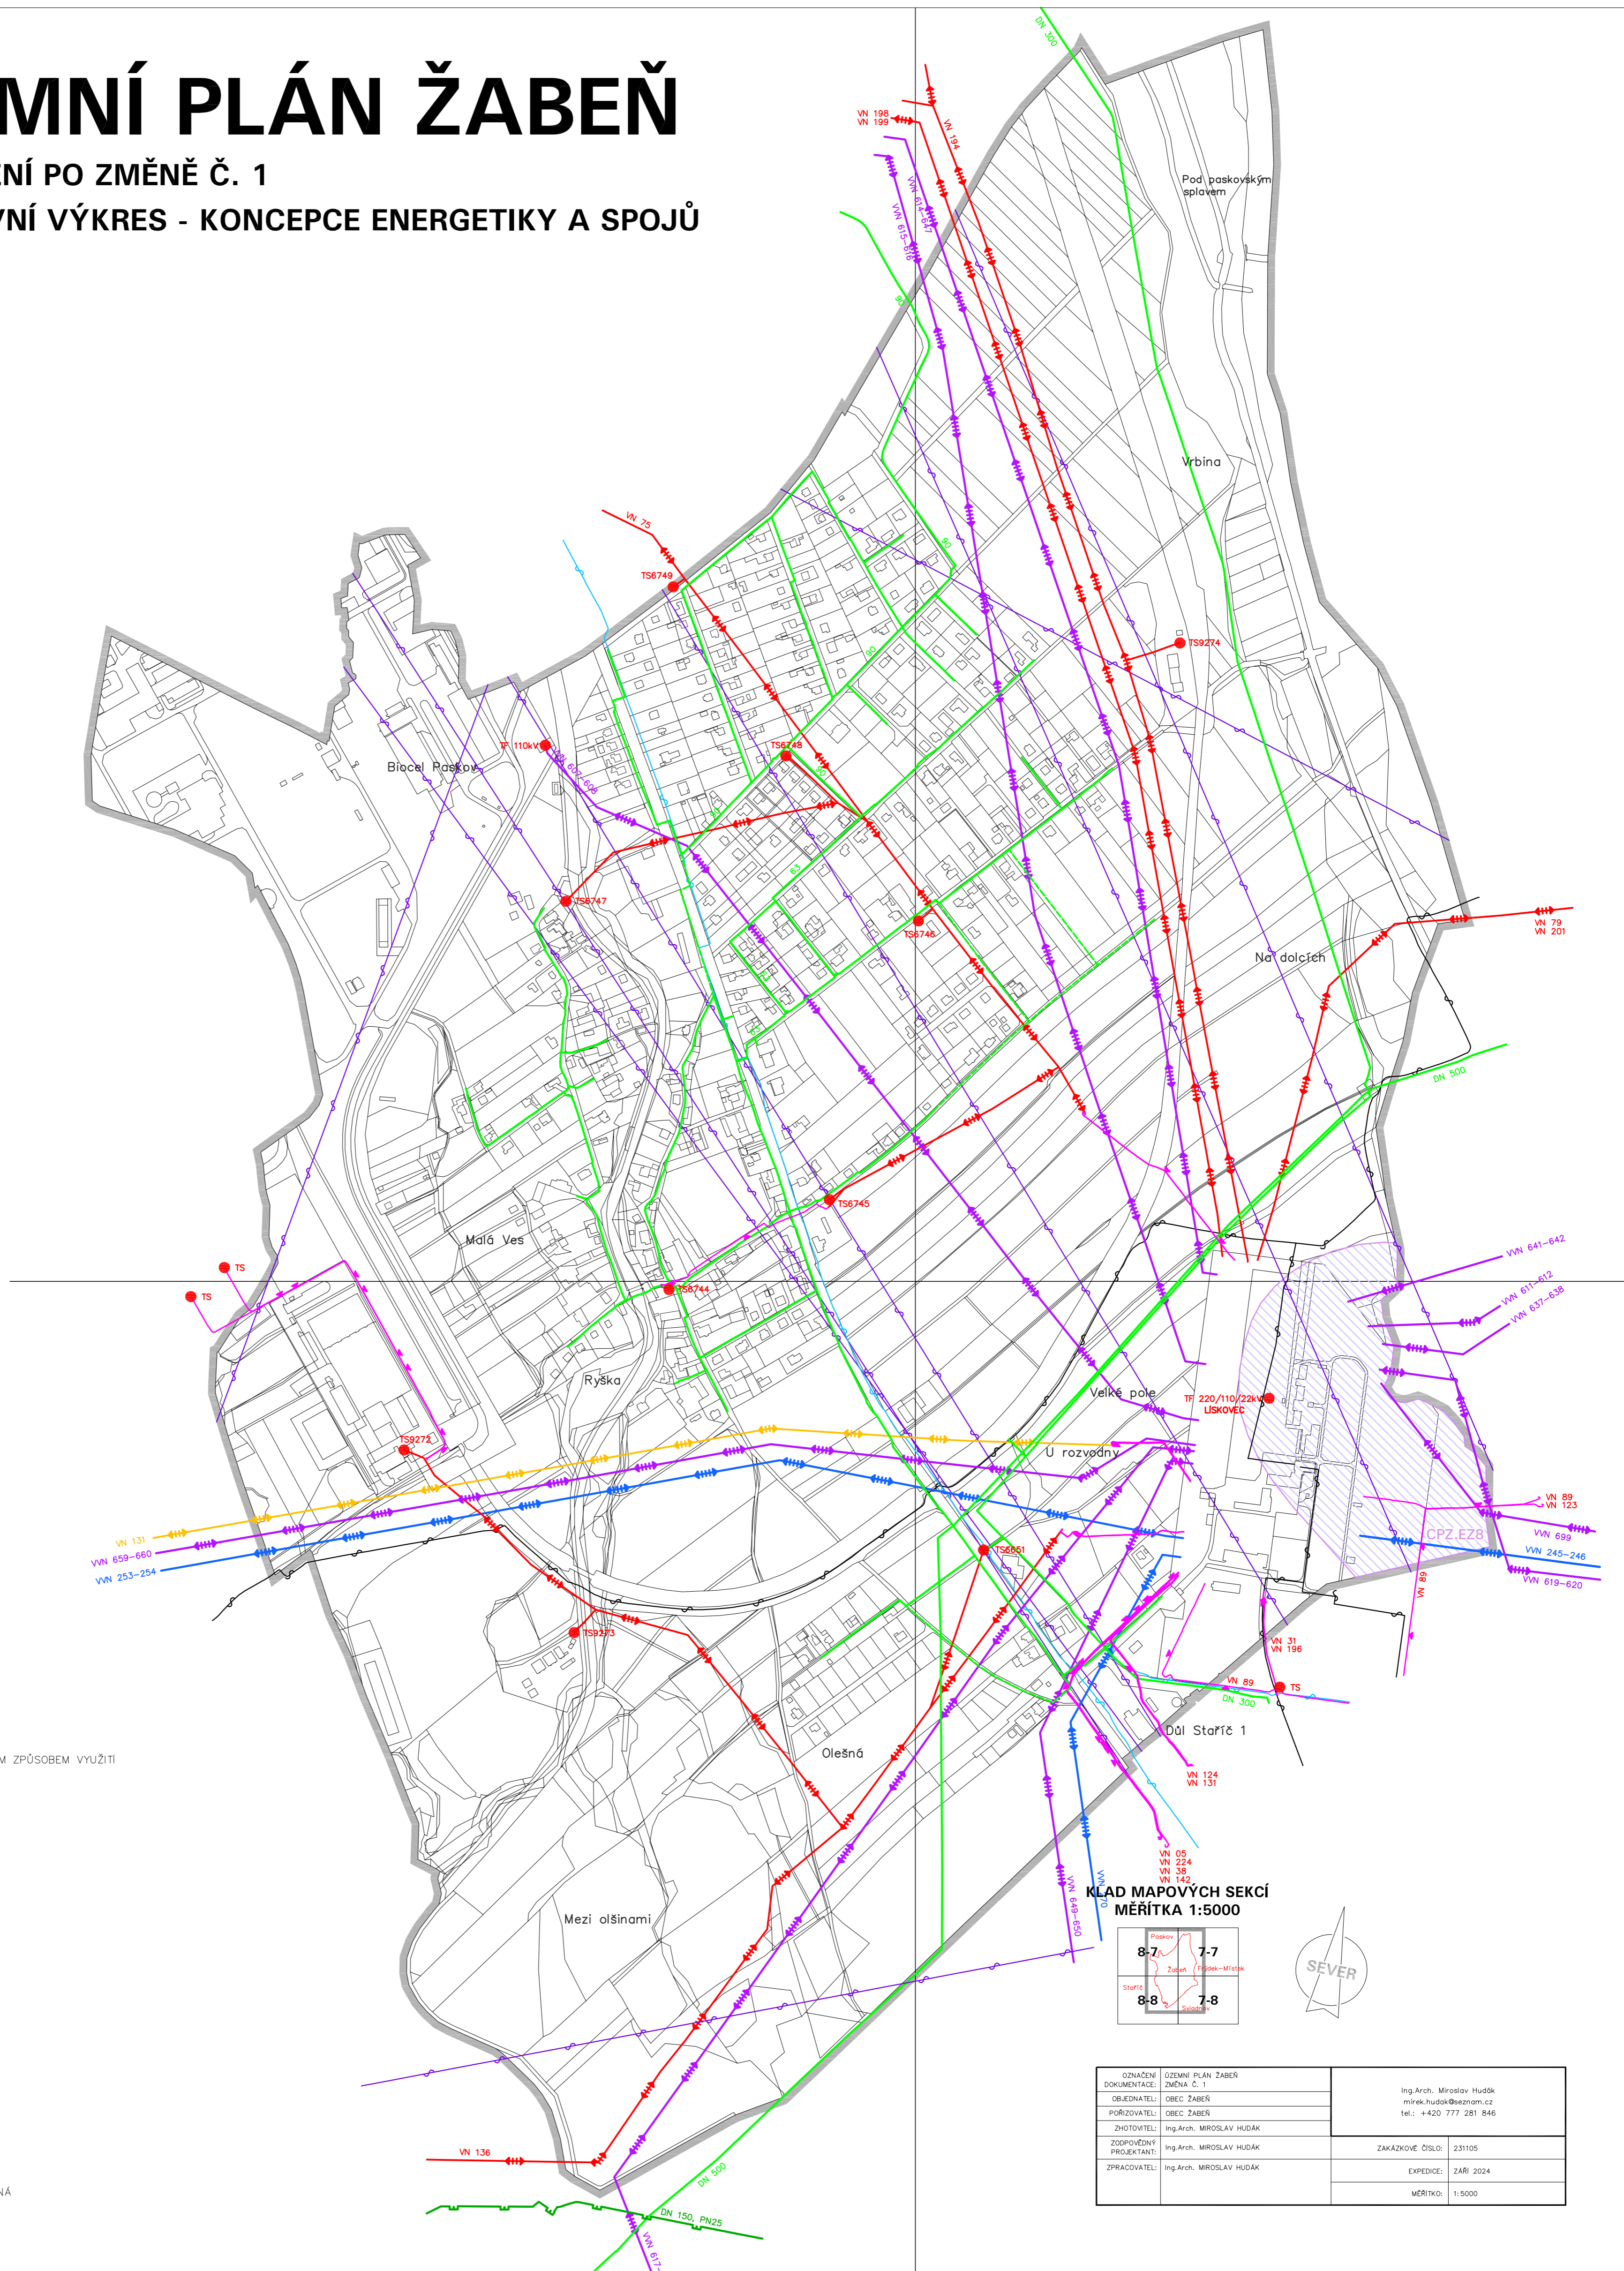

ÚZEMNÍ PLÁN ŽABEŇ


ÚPLNÉ ZNĚNÍ PO ZMĚNĚ Č. 1

I.2.e) HLAVNÍ VÝKRES - KONCEPCE ENERGETIKY A SPOJŮ



STAV	NÁVRH	
		REŠENÉ ÚZEMÍ
		KORIDOR NAD PLOCHAMI S ROZDÍLNÝM ZPŮSOBEM VYUŽITÍ Z NADŘÁZENÉ DOKUMENTACE
		NADZEMNÍ VEDENÍ VVN 220kV
		NADZEMNÍ VEDENÍ VVN 110kV
		NADZEMNÍ VEDENÍ VN 22kV
		NADZEMNÍ VEDENÍ VN 22kV VE VLASTNICTVÍ OKD
		KABELOVÉ VEDENÍ VN 22kV
		TRANSFORMOVNA 220/110/22kV
		DISTRIBUČNÍ TRAFOSTANICE
		VTL PLYNOVOD
		STL PLYNOVOD
		PODZEMNÍ DÁLKOVÝ KABEL
		TELEKOMUNIKAČNÍ KABEL
		RADIORELEOVÁ TRASA MĚNĚ VÝZNAMNÁ

KLAD MAPOVÝCH SEKCI
MĚŘITKA 1:5000

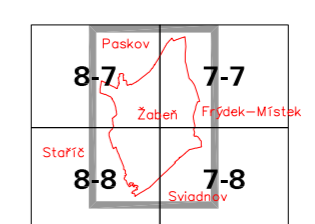

OZNAČENÍ	ÚZEMNÍ PLÁN ŽABEŇ	Ing.Arch. Miroslav Hudák
DOKUMENTACE	ZMĚNA Č. 1	mirek.hudak@seznam.cz
PORÍZOVATEL	OBEC ŽABEŇ	tel.: +420 777 281 846
ZHOTOVITEL	Ing.Arch. MIROSLAV HUDÁK	
ZODPOVĚDNÝ PROJEKTANT	Ing.Arch. MIROSLAV HUDÁK	ZAKÁZKOVÉ ČÍSLO: 23105
PRACOVATEL	Ing.Arch. MIROSLAV HUDÁK	EXPEDICE: ZÁŘÍ 2024
		MĚŘITKO: 1:5000