ÚZEMNÍ PLÁN HORNÍ SUCHÁ
ÚPLNÉ ZNĚNÍ PO ZMĚNĚ Č. 3
I.B.4. HLAVNÍ VÝKRES - KONCEPCE TECHNICKÉ INFRASTRUKTURY

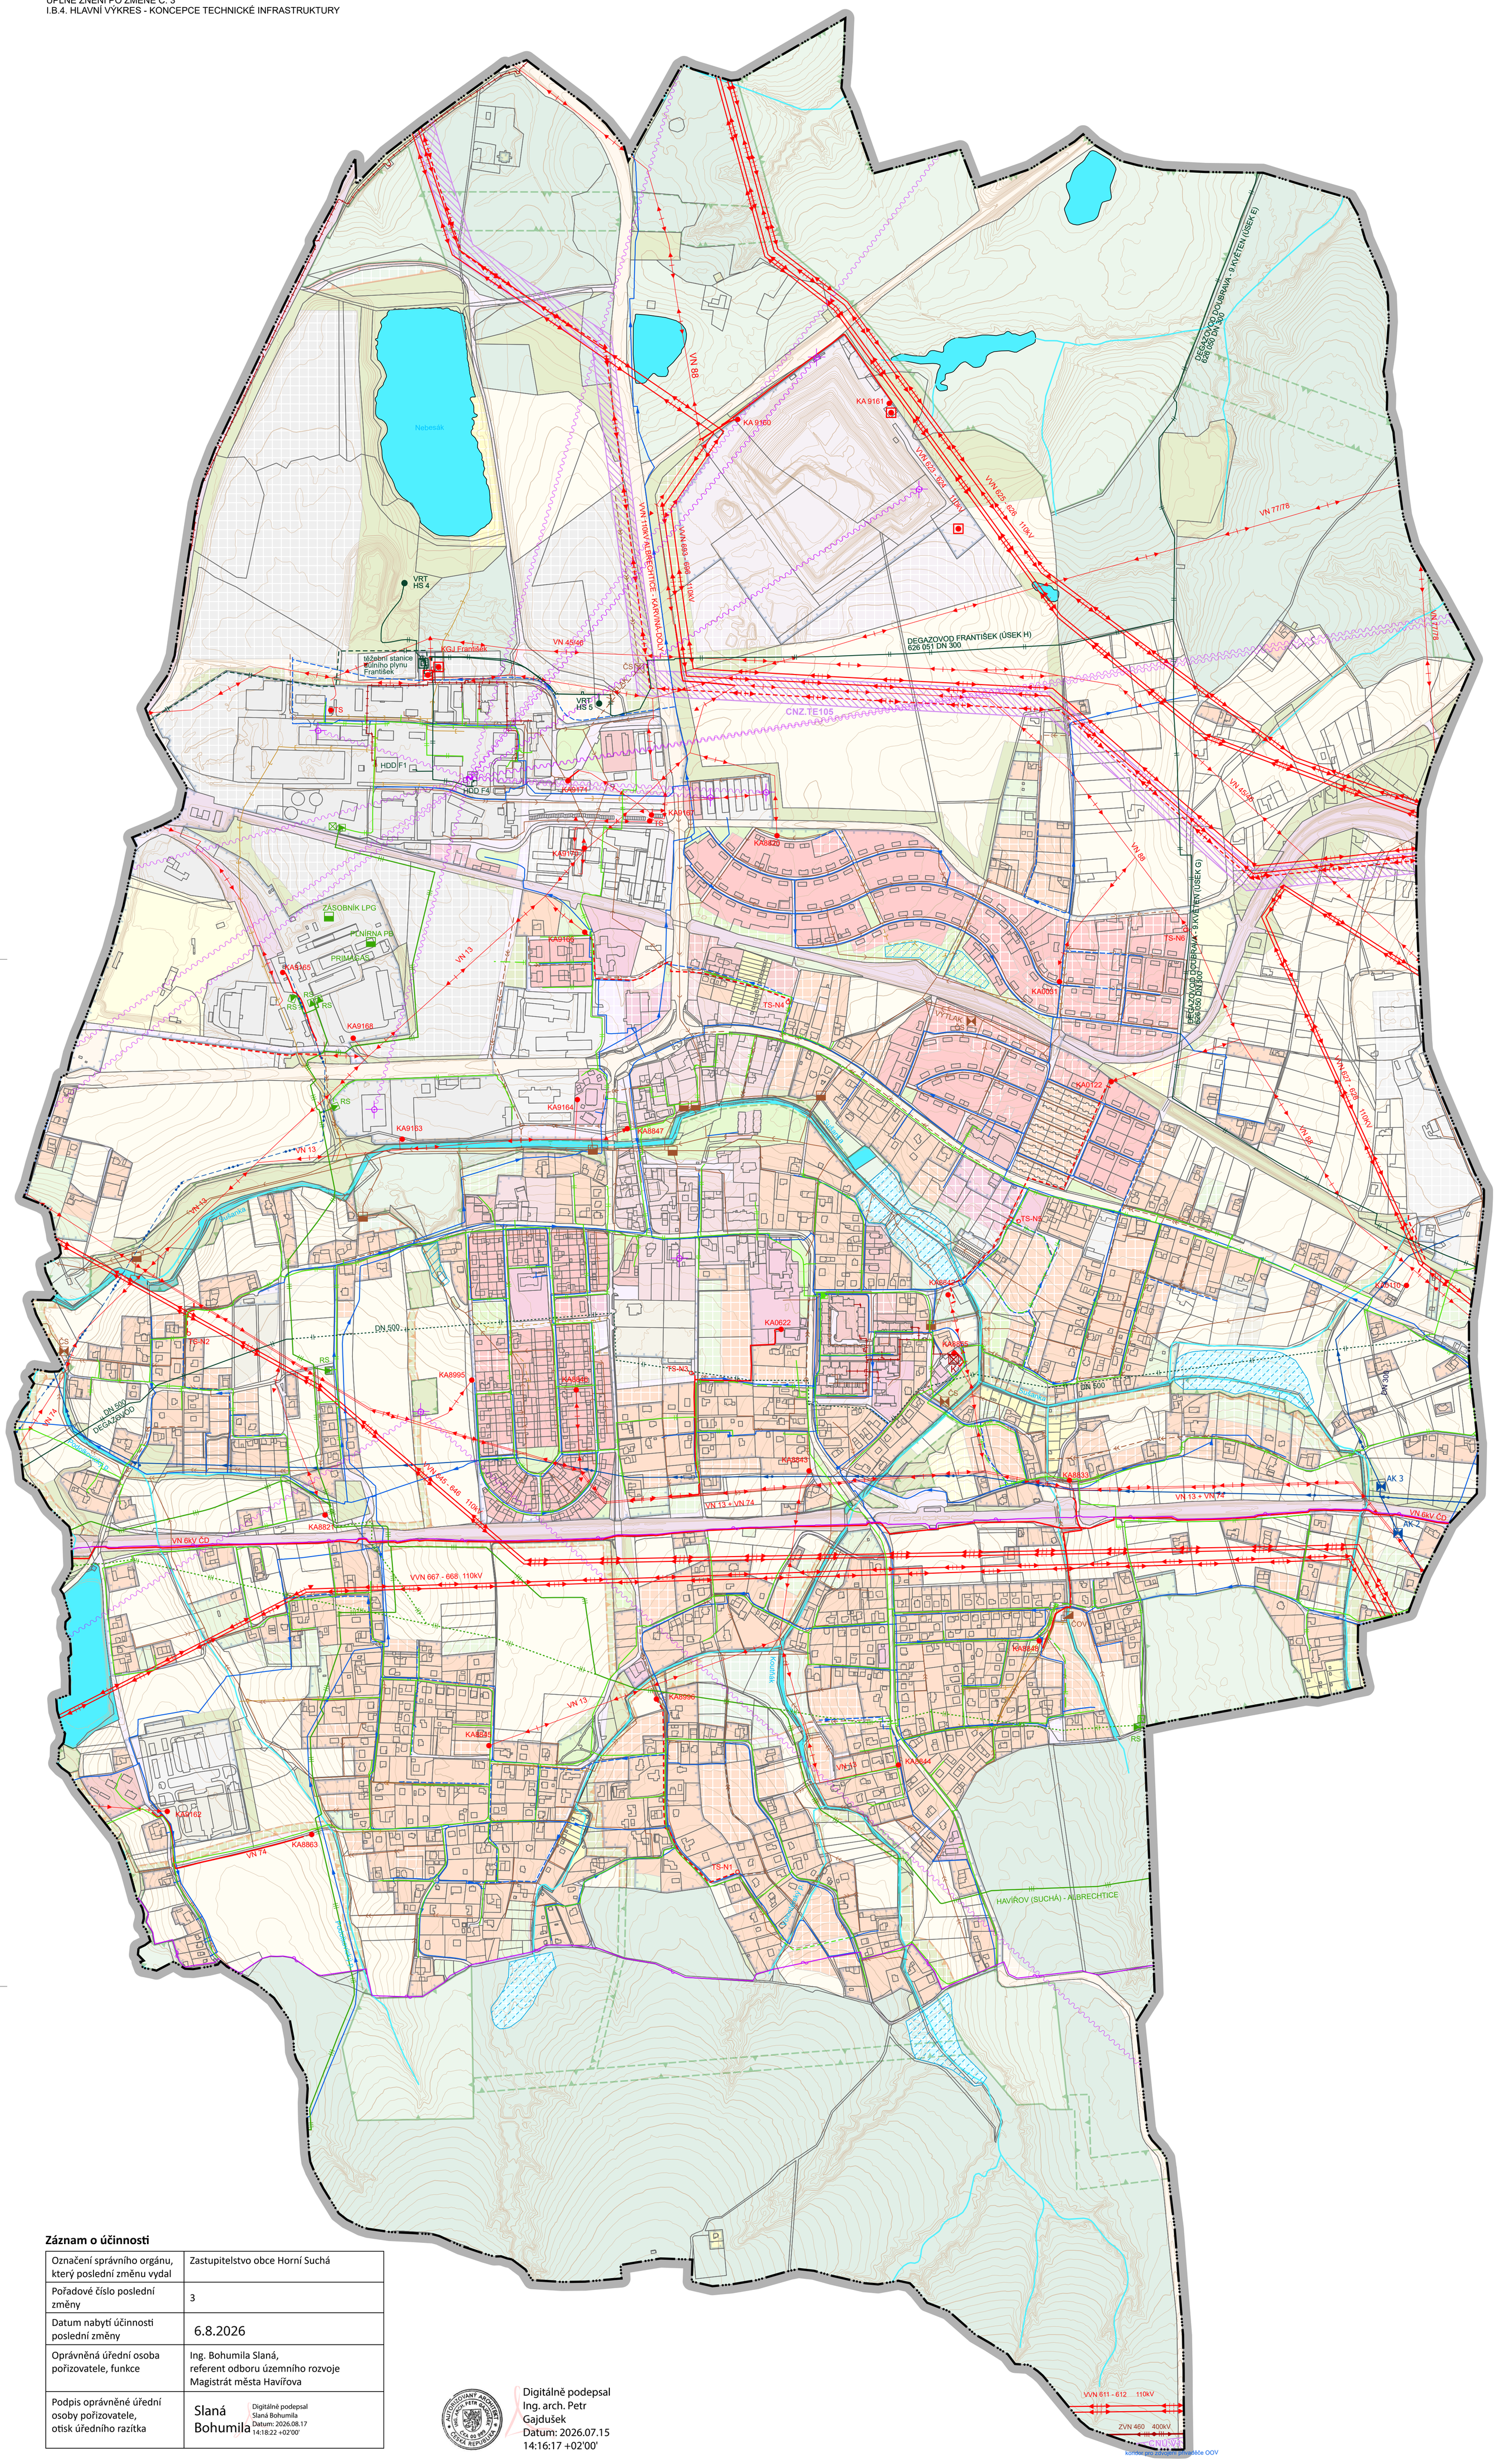

Záznam o účinnosti

Označení správního orgánu, který poslední změnu vydal	Zastupitelstvo obce Horní Suchá
Pořadové číslo poslední změny	3
Datum nabytí účinnosti poslední změny	6.8.2026
Oprávněná úřední osoba pořizovatele, funkce	Ing. Bohumila Slaná, referent odboru územního rozvoje Magistrát města Havířova
Podpis oprávněné úřední osoby pořizovatele, otisk úředního razítka	Slaná Bohumila Digitálně podepsal Slaná Bohumila Datum: 2026.08.17 14:18:22 +02'00'

Digitálně podepsal Ing. arch. Petr Gajdušek
Datum: 2026.07.15 14:16:17 +02'00'