


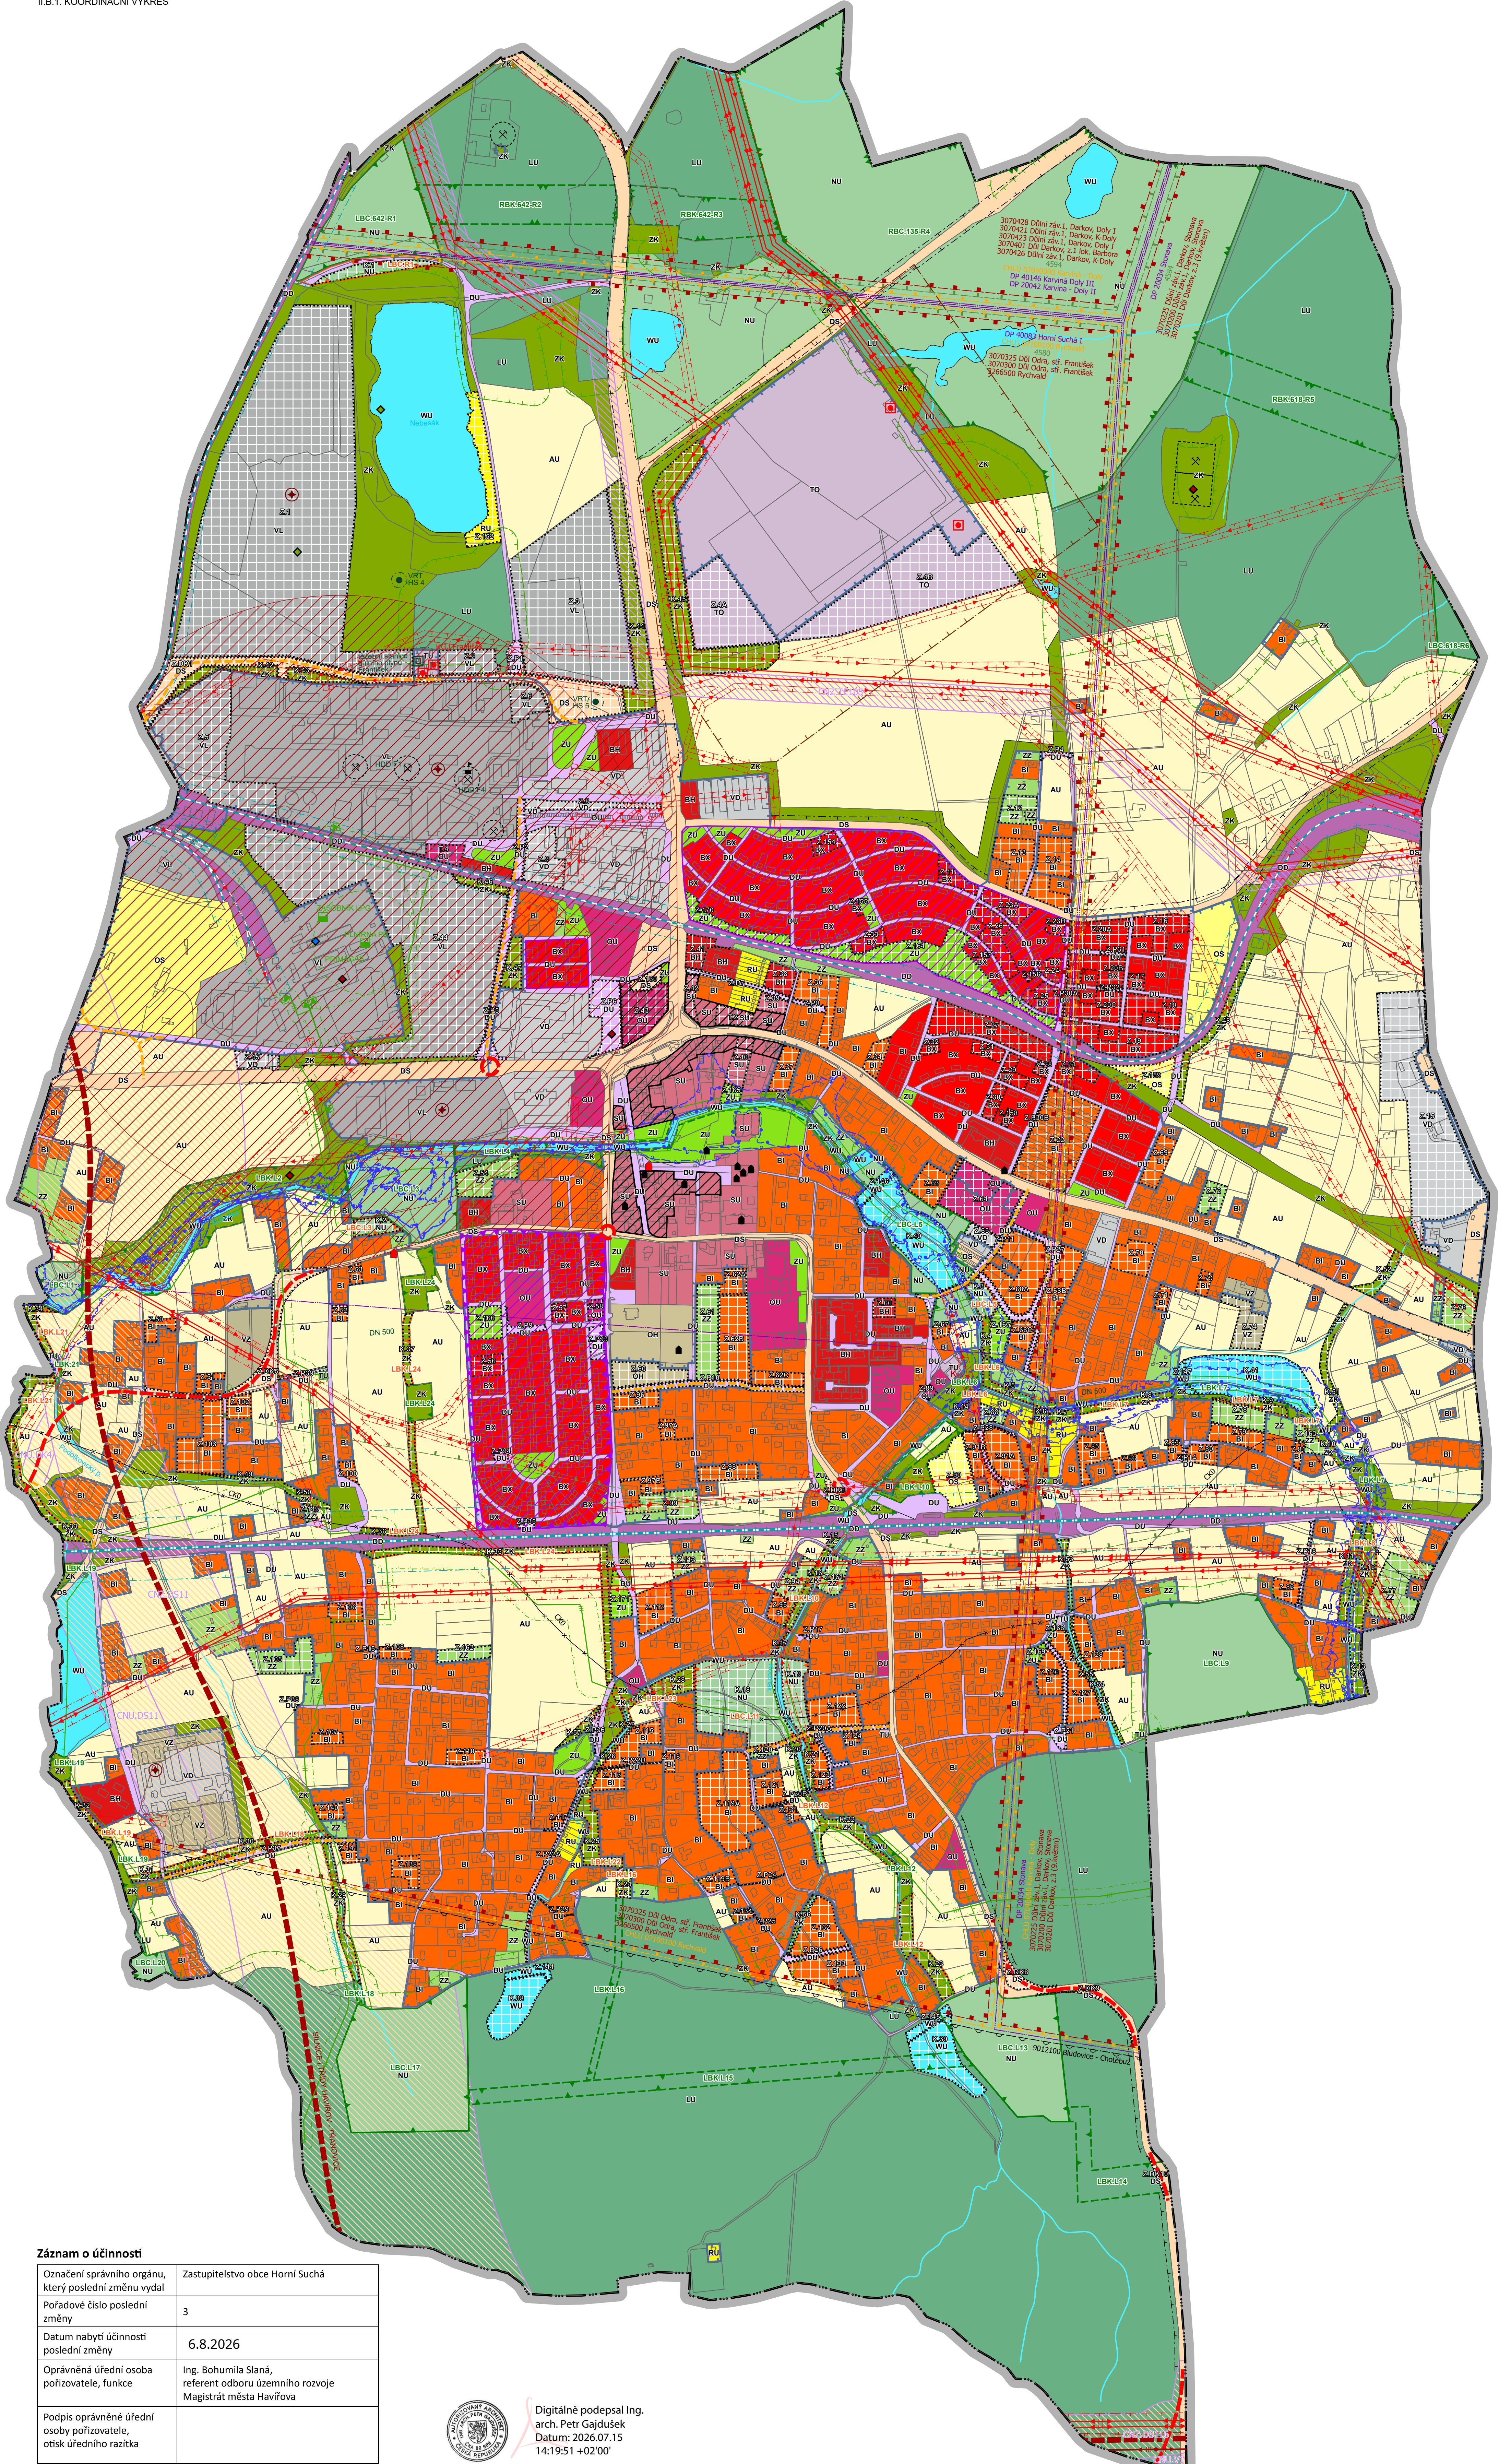

Záznam o účinnosti

Označení správního orgánu, který poslední změnu vydal	Zastupitelstvo obce Horní Suchá
Pořadové číslo poslední změny	3
Datum nabytí účinnosti poslední změny	6.8.2026
Oprávněná úřední osoba pořizovatele, funkce	Ing. Bohumila Slaná, referent odboru územního rozvoje Magistrát města Havířova
Podpis oprávněné úřední osoby pořizovatele, otiisk úředního razítka	



Digitálně podepsal Ing.
arch. Petr Gajdušek
Datum: 2026.07.15
14:19:51 +02'00'