


ÚZEMNÍ PLÁN HORNÍ SUCHÁ - ÚPLNÉ ZNĚNÍ PO ZMĚNĚ Č. 3

I.B.6a VÝKRES S PRVKY REGULAČNÍHO PLÁNU - LOKALITA STONAVSKÁ1 : 1 000

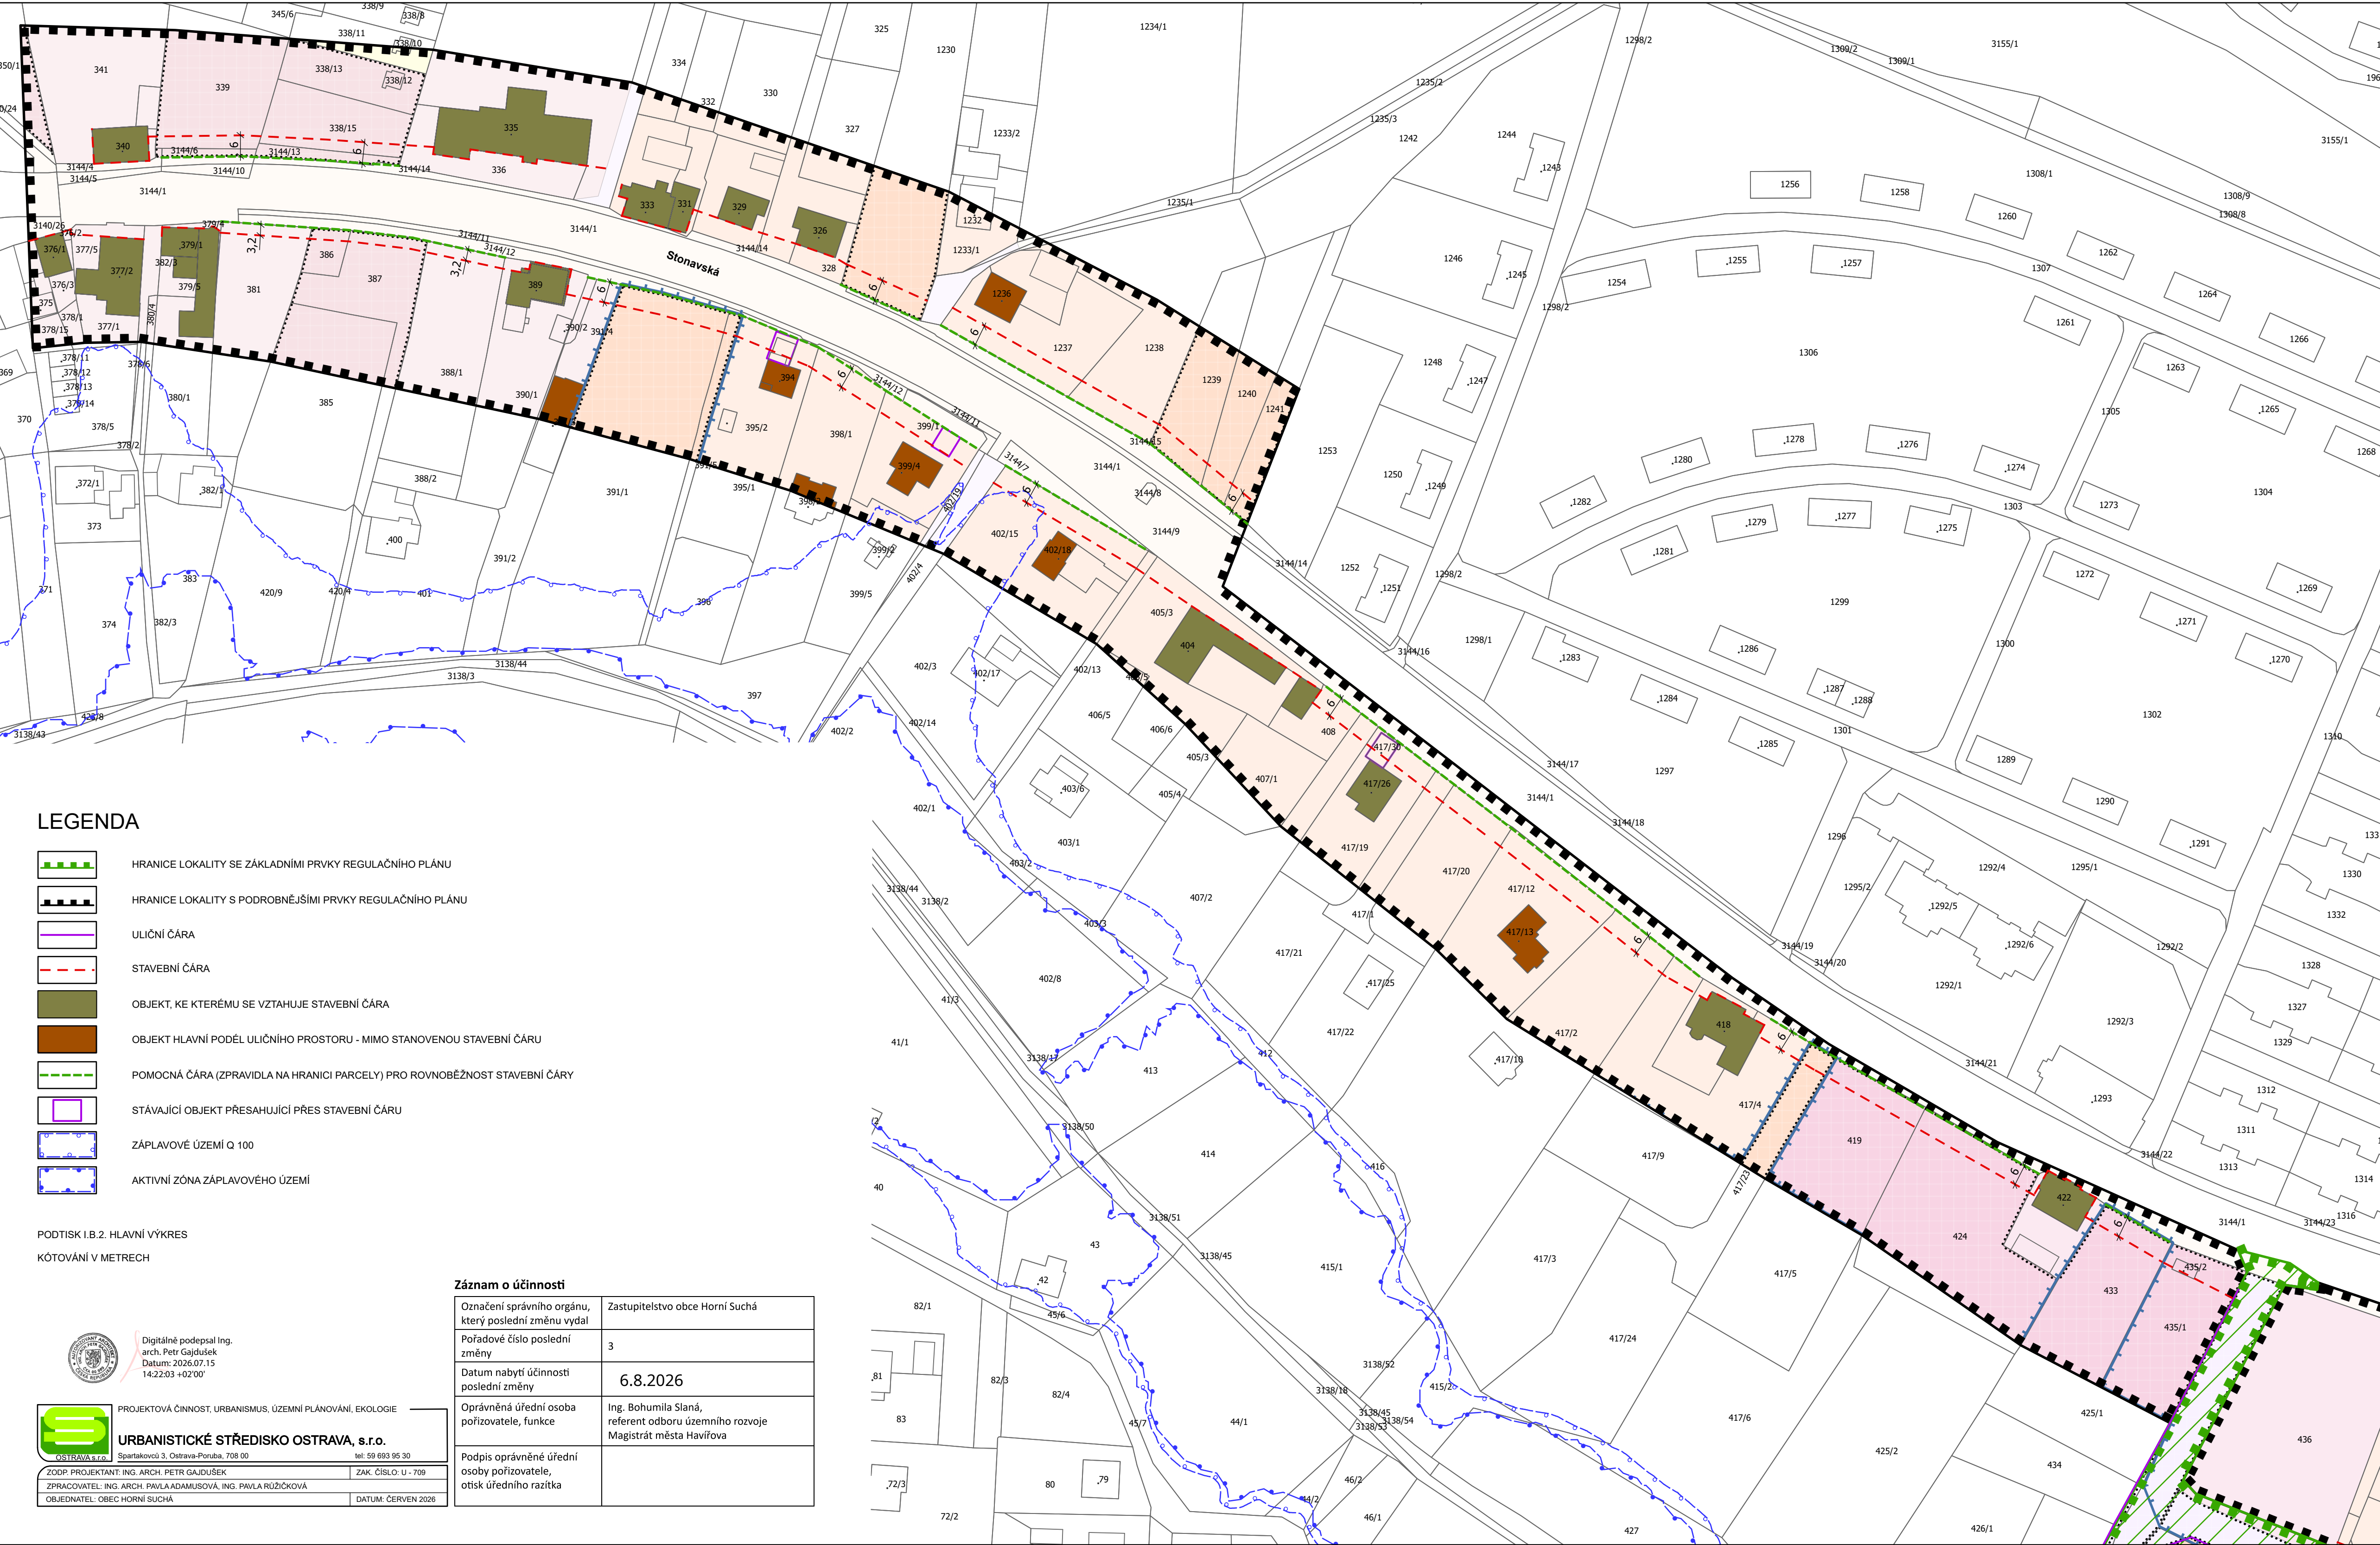

LEGENDA

- HRANICE LOKALITY SE ZÁKLADNÍMI PRVKY REGULAČNÍHO PLÁNU
- HRANICE LOKALITY S PODROBNĚJŠÍMI PRVKY REGULAČNÍHO PLÁNU
- ULIČNÍ ČÁRA
- STAVEBNÍ ČÁRA
- OBJEKT, KE KTERÉMU SE VZTAHUJE STAVEBNÍ ČÁRA
- OBJEKT HLAVNÍ PODÉL ULIČNÍHO PROSTORU - MIMO STANOVENOU STAVEBNÍ ČÁRU
- POMOCNÁ ČÁRA (ZPRAVIDLA NA HRANICI PARCELY) PRO ROVNOBĚŽNOST STAVEBNÍ ČÁRY
- STÁVAJÍCÍ OBJEKT PŘESAHUJÍCÍ PŘES STAVEBNÍ ČÁRU
- ZÁPLAVOVÉ ÚZEMÍ Q 100
- AKTIVNÍ ZÓNA ZÁPLAVOVÉHO ÚZEMÍ

PODTISK I.B.2. HLAVNÍ VÝKRES
KÓTOVÁNÍ V METRECH



Digitálně podepsal Ing. arch. Petr Gajdůšek
Datum: 2026.07.15 14:22:03 +02'00'

PROJEKTOVÁ ČINNOST, URBANISMUS, ÚZEMNÍ PLÁNOVÁNÍ, EKOLOGIE

URBANISTICKÉ STŘEDISKO OSTRAVA, s.r.o.
Spartakovců 3, Ostrava-Poruba, 708 00 tel: 59 693 95 30
ZODP. PROJEKTANT: ING. ARCH. PETR GAJDOŠEK ZAK. ČÍSLO: U - 709
ZPRACOVATEL: ING. ARCH. PAVLA ADAMUSOVÁ, ING. PAVLA RŮŽIČKOVÁ
OBJEDNATEL: OBEC HORNÍ SUCHÁ DATUM: ČERVEN 2026

Záznam o účinnosti	
Označení správního orgánu, který poslední změnu vydal	Zastupitelstvo obce Horní Suchá
Pořadové číslo poslední změny	3
Datum nabytí účinnosti poslední změny	6.8.2026
Oprávněná úřední osoba pořizovatele, funkce	Ing. Bohumila Slaná, referent odboru územního rozvoje Magistrát města Havířova
Podpis oprávněné úřední osoby pořizovatele, otisk úředního razítka	

ÚZEMNÍ PLÁN HORNÍ SUCHÁ - ÚPLNÉ ZNĚNÍ PO ZMĚNĚ Č. 3
I.B.6b VÝKRES S PRVKY REGULAČNÍHO PLÁNU - LOKALITA CHROST 1 : 1 000

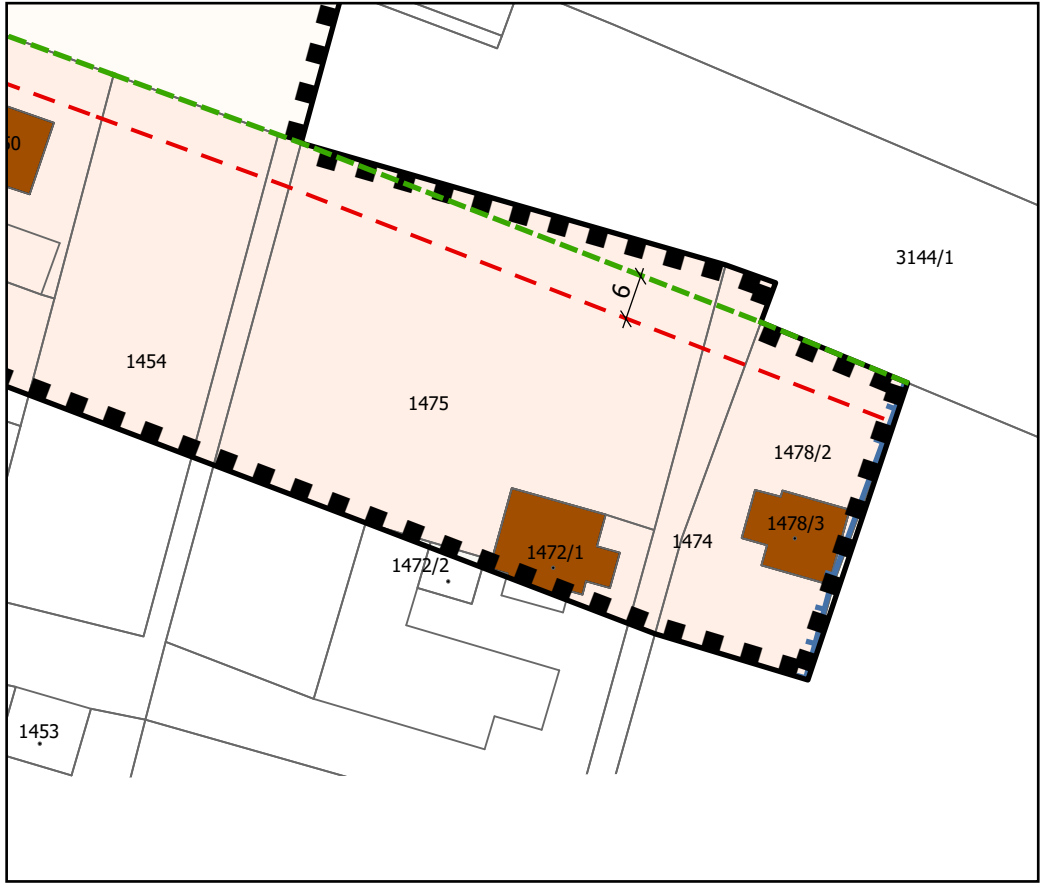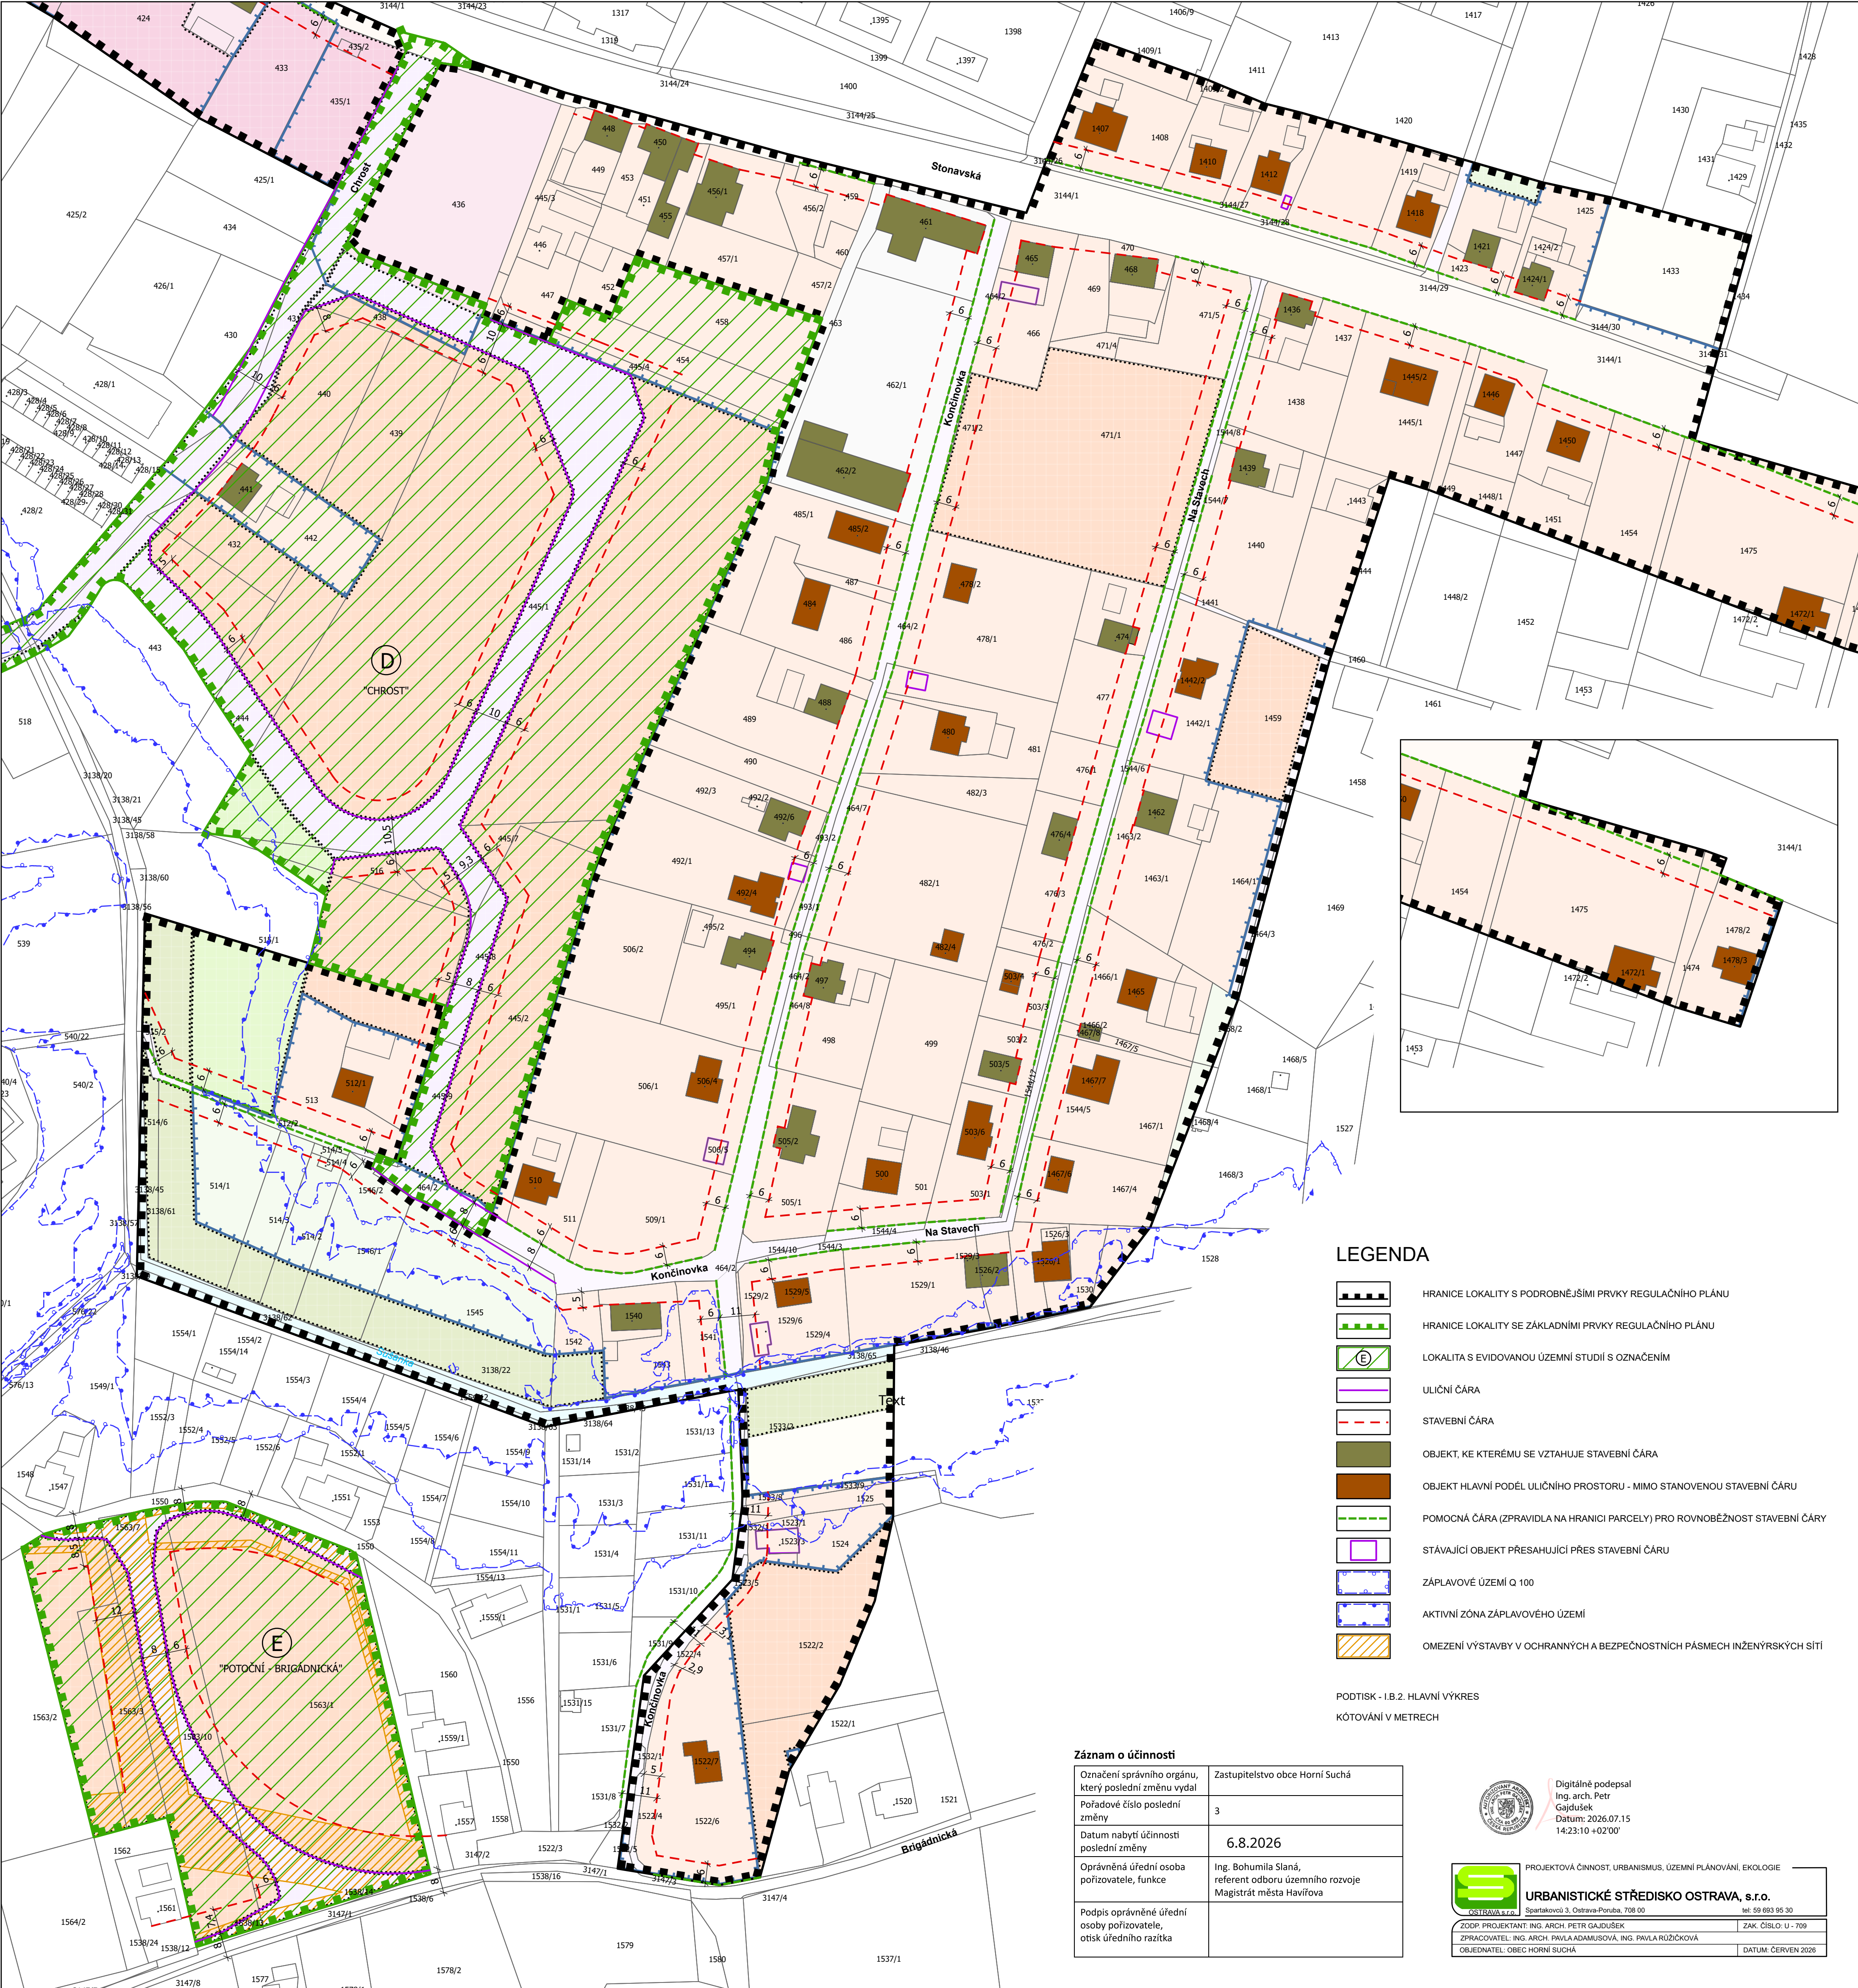

- LEGENDA**
- HRANICE LOKALITY S PODROBNĚJŠÍMI PRVKY REGULAČNÍHO PLÁNU
 - HRANICE LOKALITY SE ZÁKLADNÍMI PRVKY REGULAČNÍHO PLÁNU
 - LOKALITA S EVIDOVANOU ÚZEMNÍ STUDIÍ S OZNAČENÍM
 - ULIČNÍ ČÁRA
 - STAVEBNÍ ČÁRA
 - OBJEKT, KE KTERÉMU SE VZTAHUJE STAVEBNÍ ČÁRA
 - OBJEKT HLAVNÍ PODĚL ULIČNÍHO PROSTORU - MIMO STANOVENOU STAVEBNÍ ČÁRU
 - POMOCNÁ ČÁRA (ZPRAVIDLA NA HRANICI PARCELY) PRO ROVNOBĚŽNOST STAVEBNÍ ČÁRY
 - STÁVAJÍCÍ OBJEKT PŘESAHUJÍCÍ PŘES STAVEBNÍ ČÁRU
 - ZÁPLAVOVÉ ÚZEMÍ Q 100
 - AKTIVNÍ ZÓNA ZÁPLAVOVÉHO ÚZEMÍ
 - OMEZENÍ VÝSTAVBY V OCHRANNÝCH A BEZPEČNOSTNÍCH PÁSMECH INŽENÝRSKÝCH SÍTÍ

PODTISK - I.B.2. HLAVNÍ VÝKRES
KÓTOVÁNÍ V METRECH

Záznam o účinnosti	
Označení správního orgánu, který poslední změnu vydal	Zastupitelstvo obce Horní Suchá
Pořadové číslo poslední změny	3
Datum nabytí účinnosti poslední změny	6.8.2026
Oprávněná úřední osoba pořizovatele, funkce	Ing. Bohumila Slaná, referent odboru územního rozvoje Magistrát města Havířova
Podpis oprávněné úřední osoby pořizovatele, otisk úředního razítka	





Digitálně podepsal
Ing. arch. Petr
Gajdušek
Datum: 2026.07.15
14:23:10 +02'00'



PROJEKTOVÁ ČINNOST, URBANISMUS, ÚZEMNÍ PLÁNOVÁNÍ, EKOLOGIE
URBANISTICKÉ STŘEDISKO OSTRAVA, s.r.o.
Spartakovců 3, Ostrava-Poruba, 708 00 tel: 59 693 95 30
ZODP. PROJEKTANT: ING. ARCH. PETR GAJDUŠEK ZAK. ČÍSLO: U - 709
ZPRACOVATEL: ING. ARCH. PAVLA ADAMUSOVÁ, ING. PAVLA RŮŽIČKOVÁ
OBJEDNATEL: OBEC HORNÍ SUCHÁ DATUM: ČERVEN 2026

ÚZEMNÍ PLÁN HORNÍ SUCHÁ - ÚPLNÉ ZNĚNÍ PO ZMĚNĚ Č. 3
I.B.6c VÝKRES S PRVKY REGULAČNÍHO PLÁNU - LOKALITA KOUTY 1 1 : 1 000

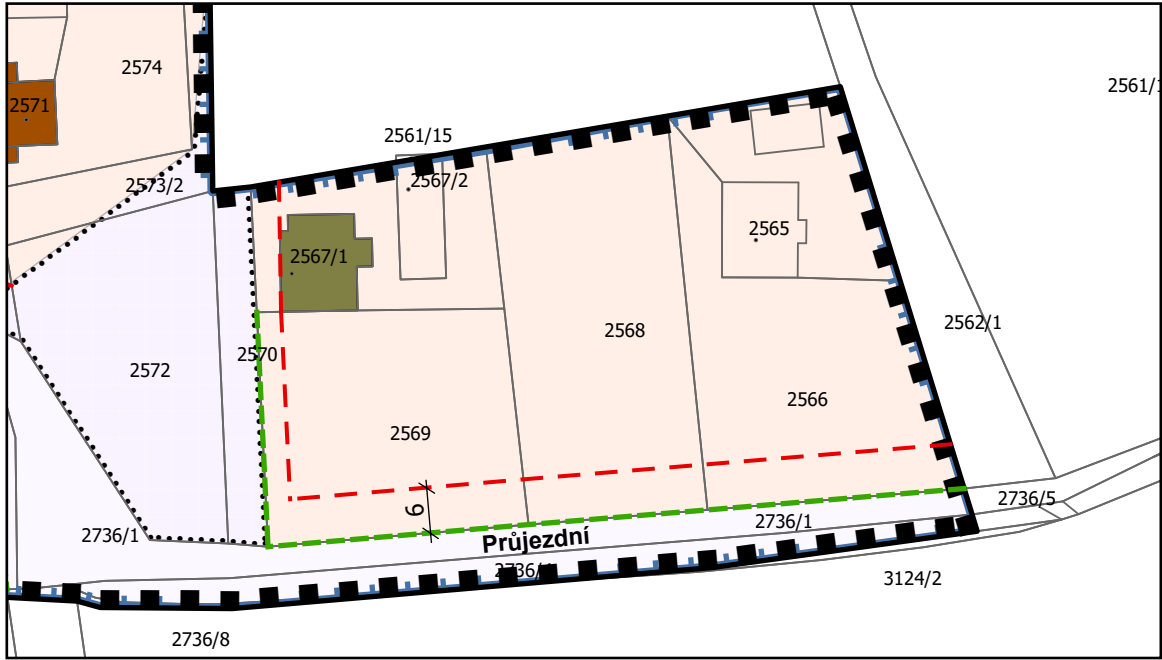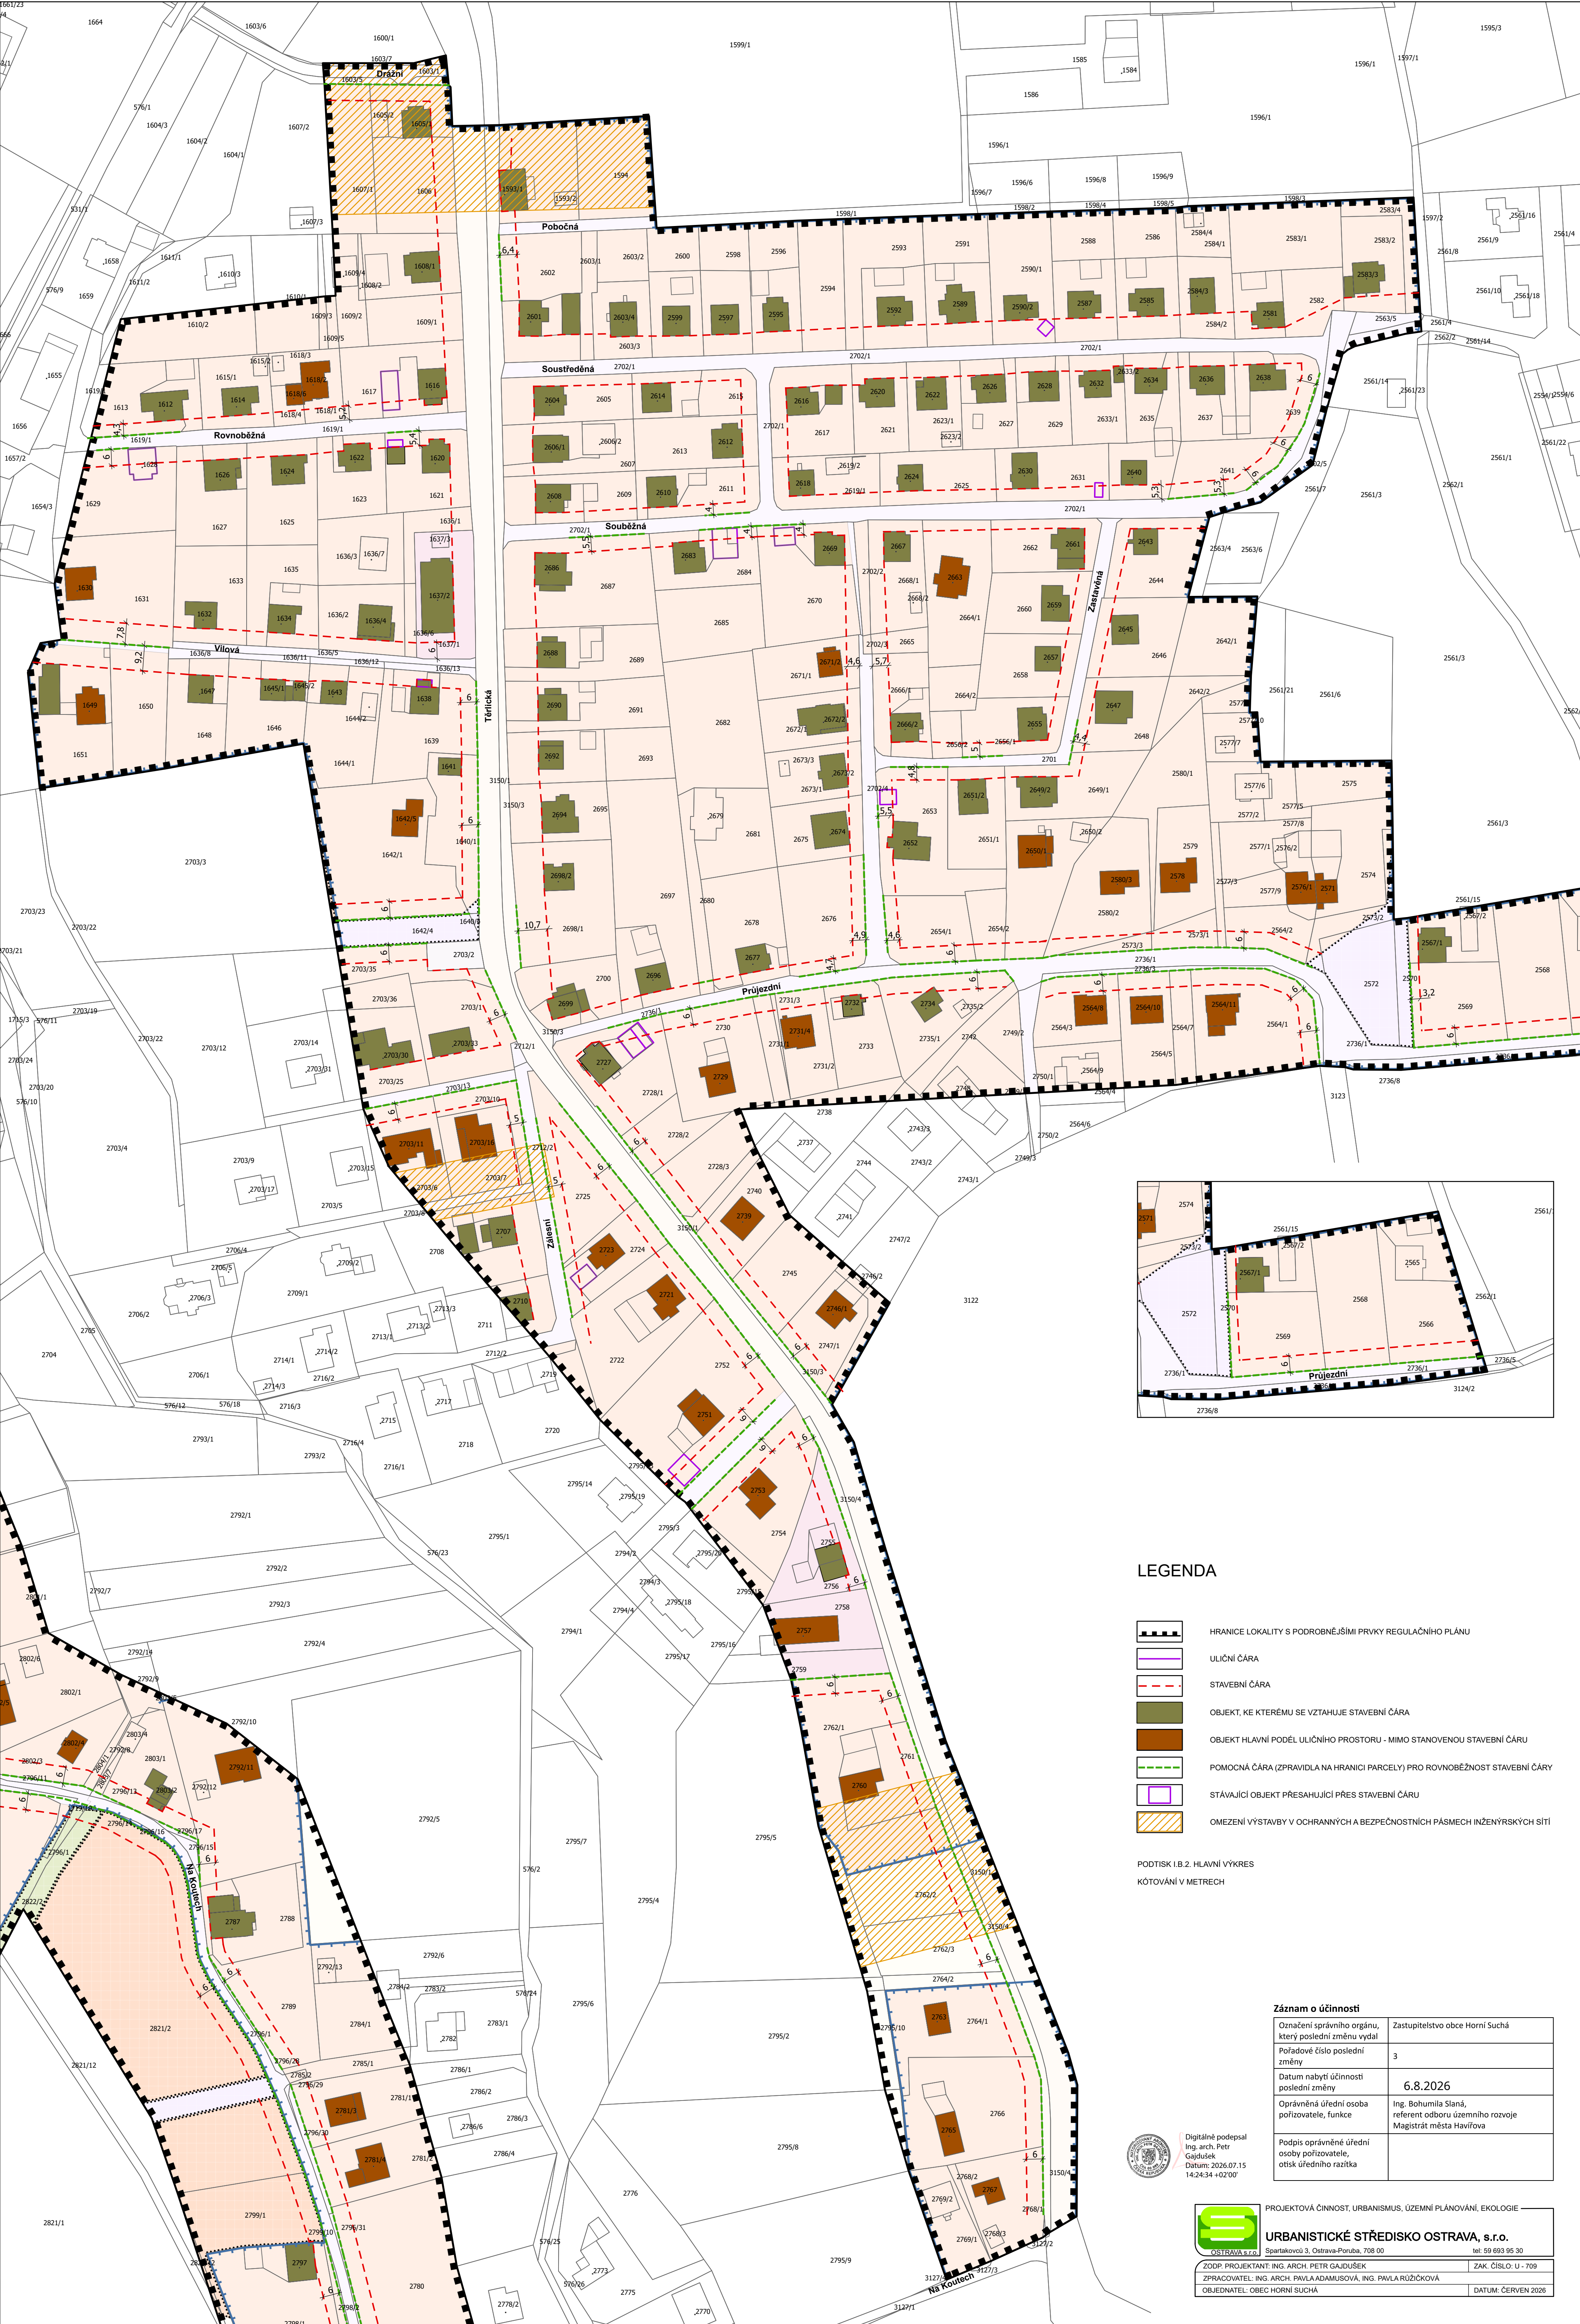

LEGENDA

- HRANICE LOKALITY S PODROBNĚJŠÍMI PRVKY REGULAČNÍHO PLÁNU
- ULIČNÍ ČARA
- STAVEBNÍ ČARA
- OBJEKT, KE KTERÉMU SE VZTAHUJE STAVEBNÍ ČARA
- OBJEKT HLAVNÍ PODĚL ULIČNÍHO PROSTORU - MIMO STANOVENOU STAVEBNÍ ČARU
- POMOCNÁ ČARA (ZPRAVIDLA NA HRANICI PARCELY) PRO ROVNOBĚŽNOST STAVEBNÍ ČÁRY
- STÁVAJÍCÍ OBJEKT PŘESAHUJÍCÍ PŘES STAVEBNÍ ČARU
- OMEZENÍ VÝSTAVBY V OCHRANNÝCH A BEZPEČNOSTNÍCH PÁSMECH INŽENÝRSKÝCH SÍTÍ

PODTISK I.B.2. HLAVNÍ VÝKRES
KÓTOVÁNÍ V METRECH

Záznam o účinnosti	
Označení správního orgánu, který poslední změnu vydal	Zastupitelstvo obce Horní Suchá
Pořadové číslo poslední změny	3
Datum nabytí účinnosti poslední změny	6.8.2026
Oprávněná úřední osoba pořizovatele, funkce	Ing. Bohumila Slaná, referent odboru územního rozvoje Magistrát města Havířova
Podpis oprávněné úřední osoby pořizovatele, funkce	otisk úředního razítka



Digitálně podepsal
Ing. arch. Petr
Gajdůšek
Datum: 2026.07.15
14:24:34 +02'00'




PROJEKTOVÁ ČINNOST, URBANISMUS, ÚZEMNÍ PLÁNOVÁNÍ, EKOLOGIE
URBANISTICKÉ STŘEDISKO OSTRAVA, s.r.o.
Spartakovci 3, Ostrava-Poruba, 708 00 tel: 59 693 95 30
ZODP. PROJEKTANT: ING. ARCH. PETR GAJDOŠEK ZAK. ČÍSLO: U - 709
ZPRACOVATEL: ING. ARCH. PAVLA ADAMUSOVÁ, ING. PAVLA RUŽIČKOVÁ
OBJEDNATEL: OBEC HORNÍ SUCHÁ DATUM: ČERVEN 2026

ÚZEMNÍ PLÁN HORNÍ SUCHÁ - ÚPLNÉ ZNĚNÍ PO ZMĚNĚ Č. 3

I.B.6d VÝKRES S PRVKY REGULAČNÍHO PLÁNU - LOKALITA KOUTY 2

1 : 1 000

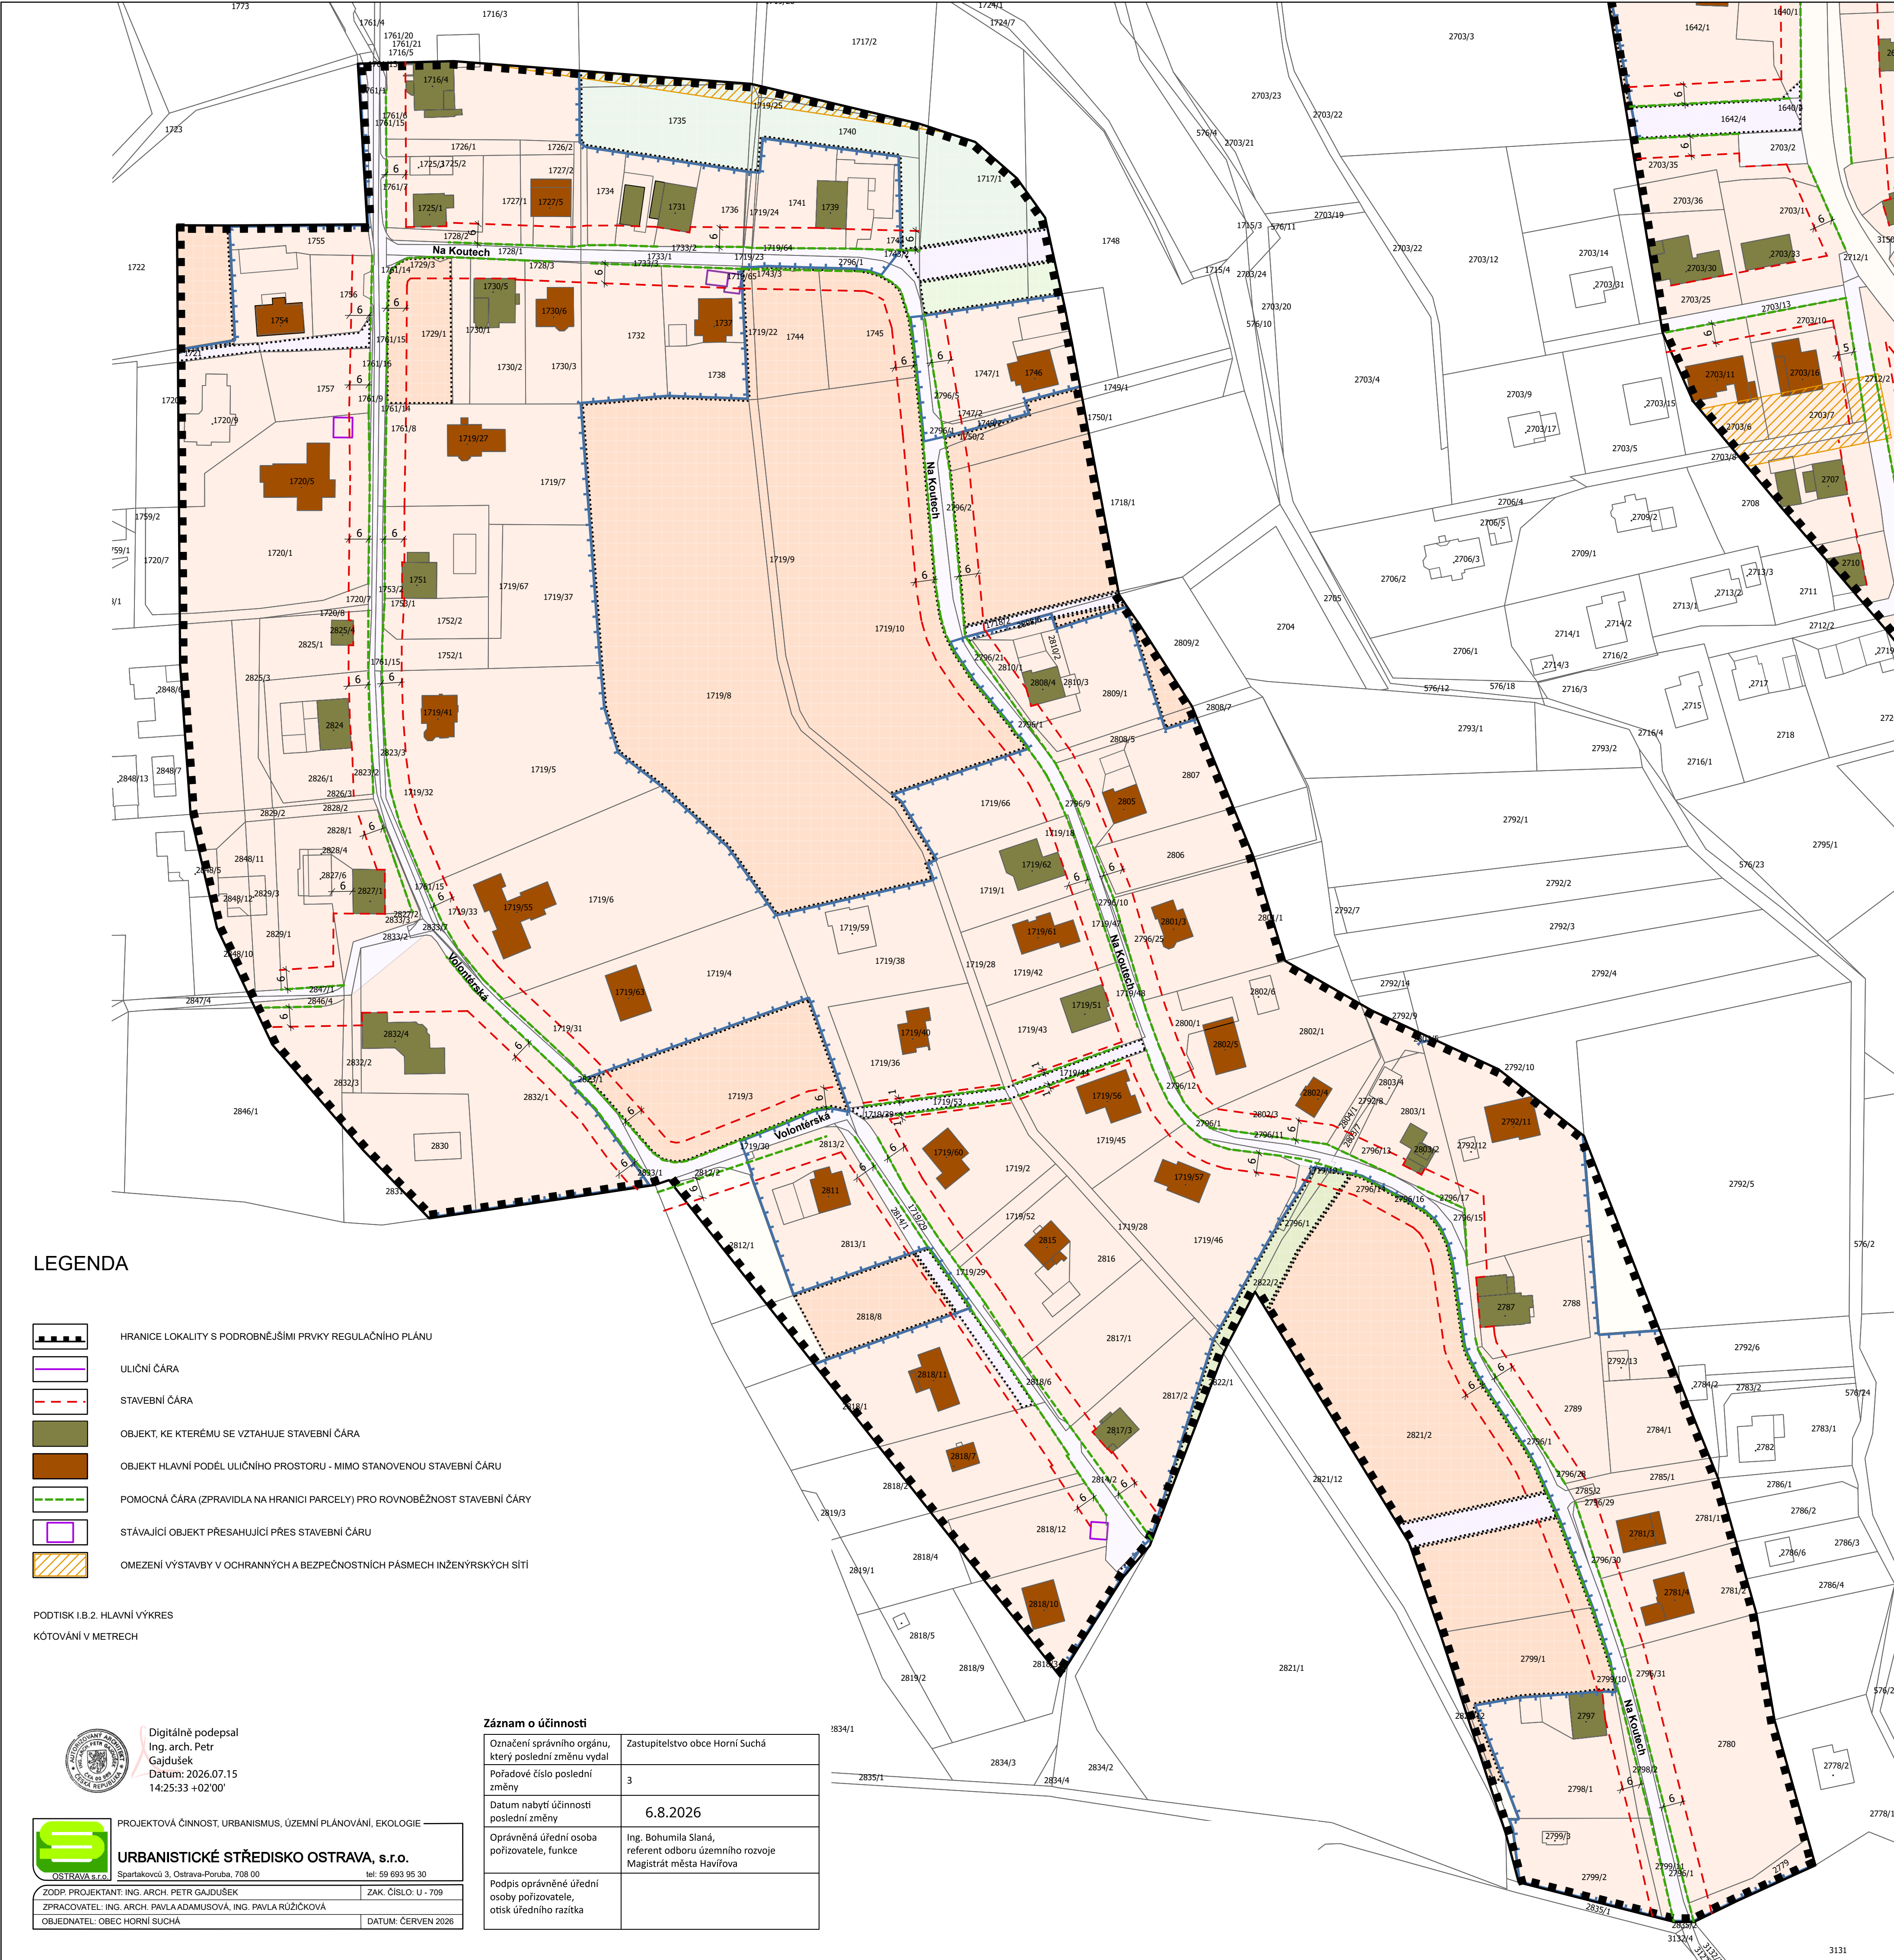

LEGENDA

- HRANICE LOKALITY S PODROBNĚJŠÍMI PRVKY REGULAČNÍHO PLÁNU
- ULIČNÍ ČÁRA
- STAVEBNÍ ČÁRA
- OBJEKT, KE KTERÉMU SE VZTAHUJE STAVEBNÍ ČÁRA
- OBJEKT HLAVNÍ PODĚL ULIČNÍHO PROSTORU - MIMO STANOVENOU STAVEBNÍ ČÁRU
- POMOCNÁ ČÁRA (ZPRAVIDLA NA HRANICI PARCELY) PRO ROVNOBĚŽNOST STAVEBNÍ ČÁRY
- STÁVAJÍCÍ OBJEKT PŘESAHUJÍCÍ PŘES STAVEBNÍ ČÁRU
- OMEZENÍ VÝSTAVBY V OCHRANNÝCH A BEZPEČNOSTNÍCH PÁSMECH INŽENÝRSKÝCH SÍTÍ

PODTISK I.B.2. HLAVNÍ VÝKRES
KÓTOVÁNÍ V METRECH



Digitálně podepsal
Ing. arch. Petr
Gajdušek
Datum: 2026.07.15
14:25:33 +02'00'

PROJEKTOVÁ ČINNOST, URBANISMUS, ÚZEMNÍ PLÁNOVÁNÍ, EKOLOGIE
URBANISTICKÉ STŘEDISKO OSTRAVA, s.r.o.
Spartakovců 3, Ostrava-Poruba, 708 00 tel: 59 693 95 30

ZODP. PROJEKTANT: ING. ARCH. PETR GAJDUŠEK ZAK. ČÍSLO: U - 709
ZPRACOVATEL: ING. ARCH. PAVLA ADAMUSOVÁ, ING. PAVLA RŮŽIČKOVÁ
OBJEDNATEL: OBEC HORNÍ SUCHÁ DATUM: ČERVEN 2026

Záznam o účinnosti

Označení správního orgánu, který poslední změnu vydal	Zastupitelstvo obce Horní Suchá
Pořadové číslo poslední změny	3
Datum nabytí účinnosti poslední změny	6.8.2026
Oprávněná úřední osoba pořizovatele, funkce	Ing. Bohumila Slaný, referent odboru územního rozvoje Magistrát města Havířova
Podpis oprávněné úřední osoby pořizovatele, otisk úředního razítka	

ÚZEMNÍ PLÁN HORNÍ SUCHÁ - ÚPLNÉ ZNĚNÍ PO ZMĚNĚ Č. 3
I.B.6e VÝKRES S PRVKY REGULAČNÍHO PLÁNU - LOKALITA PODOLKOVICE 1 : 1 000

