


KONCEPCE TECHNICKÉ INFRASTRUKTURY

STAV	NÁZEV	
	TECHNICKÁ INFRASTRUKTURA - VODNÍ HOSPODÁŘSTVÍ	
		PLOCHY PRO VODNÍ HOSPODÁŘSTVÍ (TW)
		PLOCHY VODNÍ A VODNÍCH TOKŮ (WT)
		VODOHOSPODÁŘSKÉ (WH)
		KORIDORY VODNÍ A VODOHOSPODÁŘSKÉ (CNU, W), VE KTERÝCH JE NAVRŽENA REVITALIZACE VODNÍCH TOKŮ, POPR. ODVOĐOVACÍ PŘÍKOPY
		VODNÍ TOK OTEVŘENÉHO PROFILU
		VODNÍ TOK UZAVŘENÉHO PROFILU
		VODOVOD
		OSTATNÍ ZAŘÍZENÍ K ZÁSOBOVÁNÍ VODOU - REGULÁČNÍ STANICE
		STOKA SPLAŠKOVÉ KANALIZACE
		STOKA DEŠŤOVÉ KANALIZACE
		CISTRNA ODPAĐNÍCH VOD

STAV	NÁZEV	UJEDNĚNÍ
	NÁVRH NA ZMĚNU REŽIMU VE VYUŽITÍ ÚZEMÍ / AKCEPTACI STANOVENÝCH POŽADÁVKŮ	
		KORIDORY PRO DOPRAVNÍ INFRASTRUKTURU, VE KTERÝCH SE PŘIPOUŠTÍ KAP. I.A.6. A I.A.6. TEXTOVÉ ČÁSTI
		KORIDORY PRO TECHNICKOU INFRASTRUKTURU
		PLŮCHY VEŘEJNÝCH PROSTRÁNÍ, VE KTERÝCH JE SITUOVÁNA, POPR. SE PŘIPOUŠTÍ UMÍSTĚNÍ TECHNICKÉ INFRASTRUKTURY ZA PODM. STANOVENÝCH V KAP. I.A.6. TEXTOVÉ ČÁSTI
		PLŮCHY DOPRAVNÍ INFRASTRUKTURY (SILNICÍ DOPRAVA), VE KTERÝCH SE PŘIPOUŠTÍ UMÍSTĚNÍ TECHNICKÉ INFRASTRUKTURY ZA PODM. STANOVENÝCH V KAP. I.A.6. TEXTOVÉ ČÁSTI
		OS


- ☐ JEVI OSTATNÍ
- ☐ HRANICE OBCE (ŘEŠENÉHO ÚZEMÍ)
- ☐ ČLENĚNÍ PLOCH
- ☐ NÁVRH NA ZRUŠENÍ JEVI
- ☐ RUŠENÉ ČÁSTI JEVI


STAV	NÁZEV
	TECHNICKÁ INFRASTRUKTURA-ENERGETIKA, ELEKTRONICKÉ KOMUNIKACE
	ENERGETIKA (TE)
	VENKOVNÍ VEDENÍ ELEKTRICKÉ SÍTĚ 22kV
	KABELOVÉ VEDENÍ ELEKTRICKÉ SÍTĚ 22kV
	DISTRIBUČNÍ TRAFOSTANICE
	KOMUNIKAČNÍ VEDENÍ
	ZAŘÍZENÍ NA KOMUNIKAČNÍM VEDENÍ
	RÁDIORELEOVÁ TRASA
	PLYNOVOD VTL
	PLYNOVOD STL
	REGULAČNÍMĚŘICÍ STANICE
	MOŽNOST PROPOJENÍ (PŘELOŽENÍ) STL PLYNOVODU

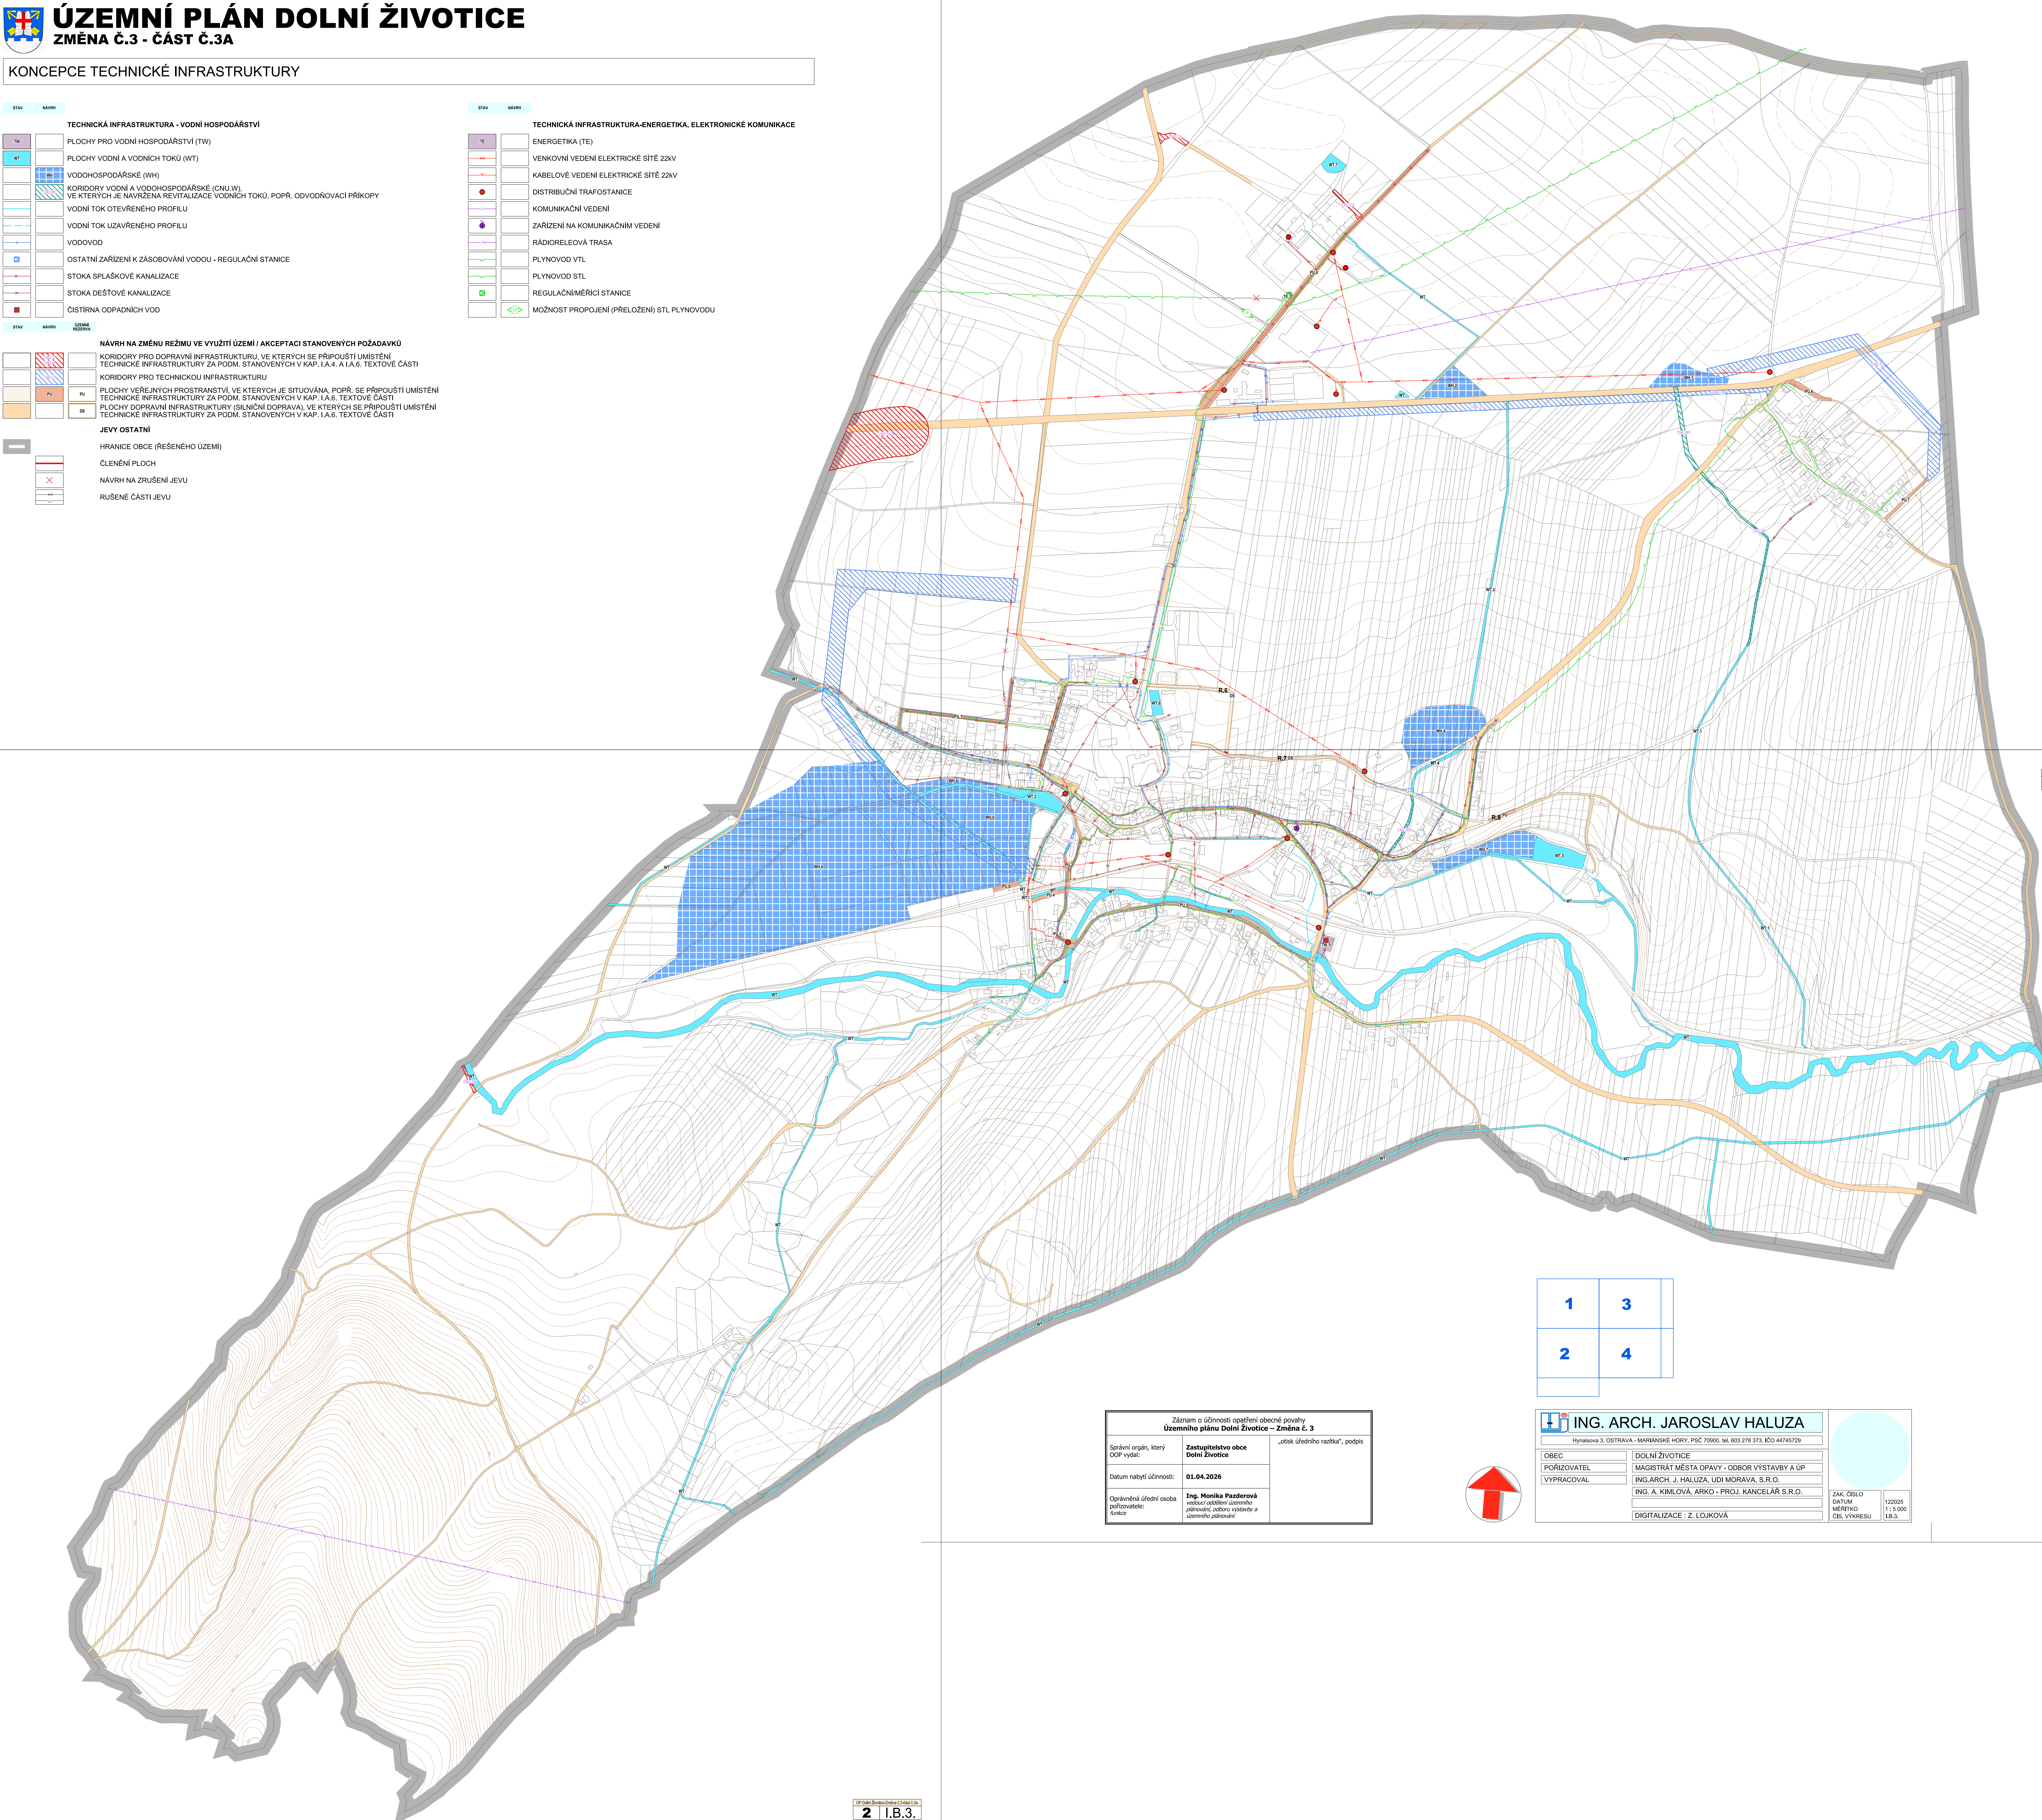

1	3	
2	4	

Záznam o účinnosti opatření obecné povahy územního plánu Dolní Žitovice – Změna č. 3		
Správní orgán, který OOP vydal:	Zastupitelstvo obce Dolní Žitovice	„otisk úředního razítka“, podpis
Datum nabytí účinnosti:	01.04.2026	
Oprávněná úřední osoba používající: funkce	Ing. Monika Pazdzerová vedoucí oddělení územního plánování, odboru výstavby a územního plánování	

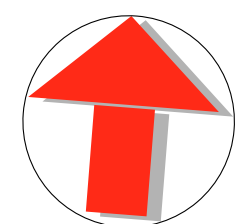

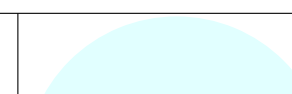 ING. ARCH. JAROSLAV HALUZA		
Hynásova 3, OSTRAVA - MARŠANĚSKÉ HORY, PSČ 70900, tel. 603 278 373, IČO 4407529		
OBEC PORČOVATEL VYPRACOVAL	DOLNÍ ŽIVOTICE MAGISTRÁT MĚSTA OPAVY - ODBOR VYSTAVBA A ÚP ING. ARCH. J. HALUZA, UDI MORAVA, S.R.O. ING. A. KIMLOVÁ, ARKO - PROJ. KANCELÁŘ S.R.O. DIGITALIZACE Z. LOJKOVÁ	
ZAK. ČÍSLO DATUM MĚŘENÍ ČÍS. VYKRESU		
		120025 1.8.2000