NEPLACHOVICE

ÚZEMNÍ PLÁN

ÚPLNÉ ZNĚNÍ PO VYDÁNÍ ZMĚNY Č.1

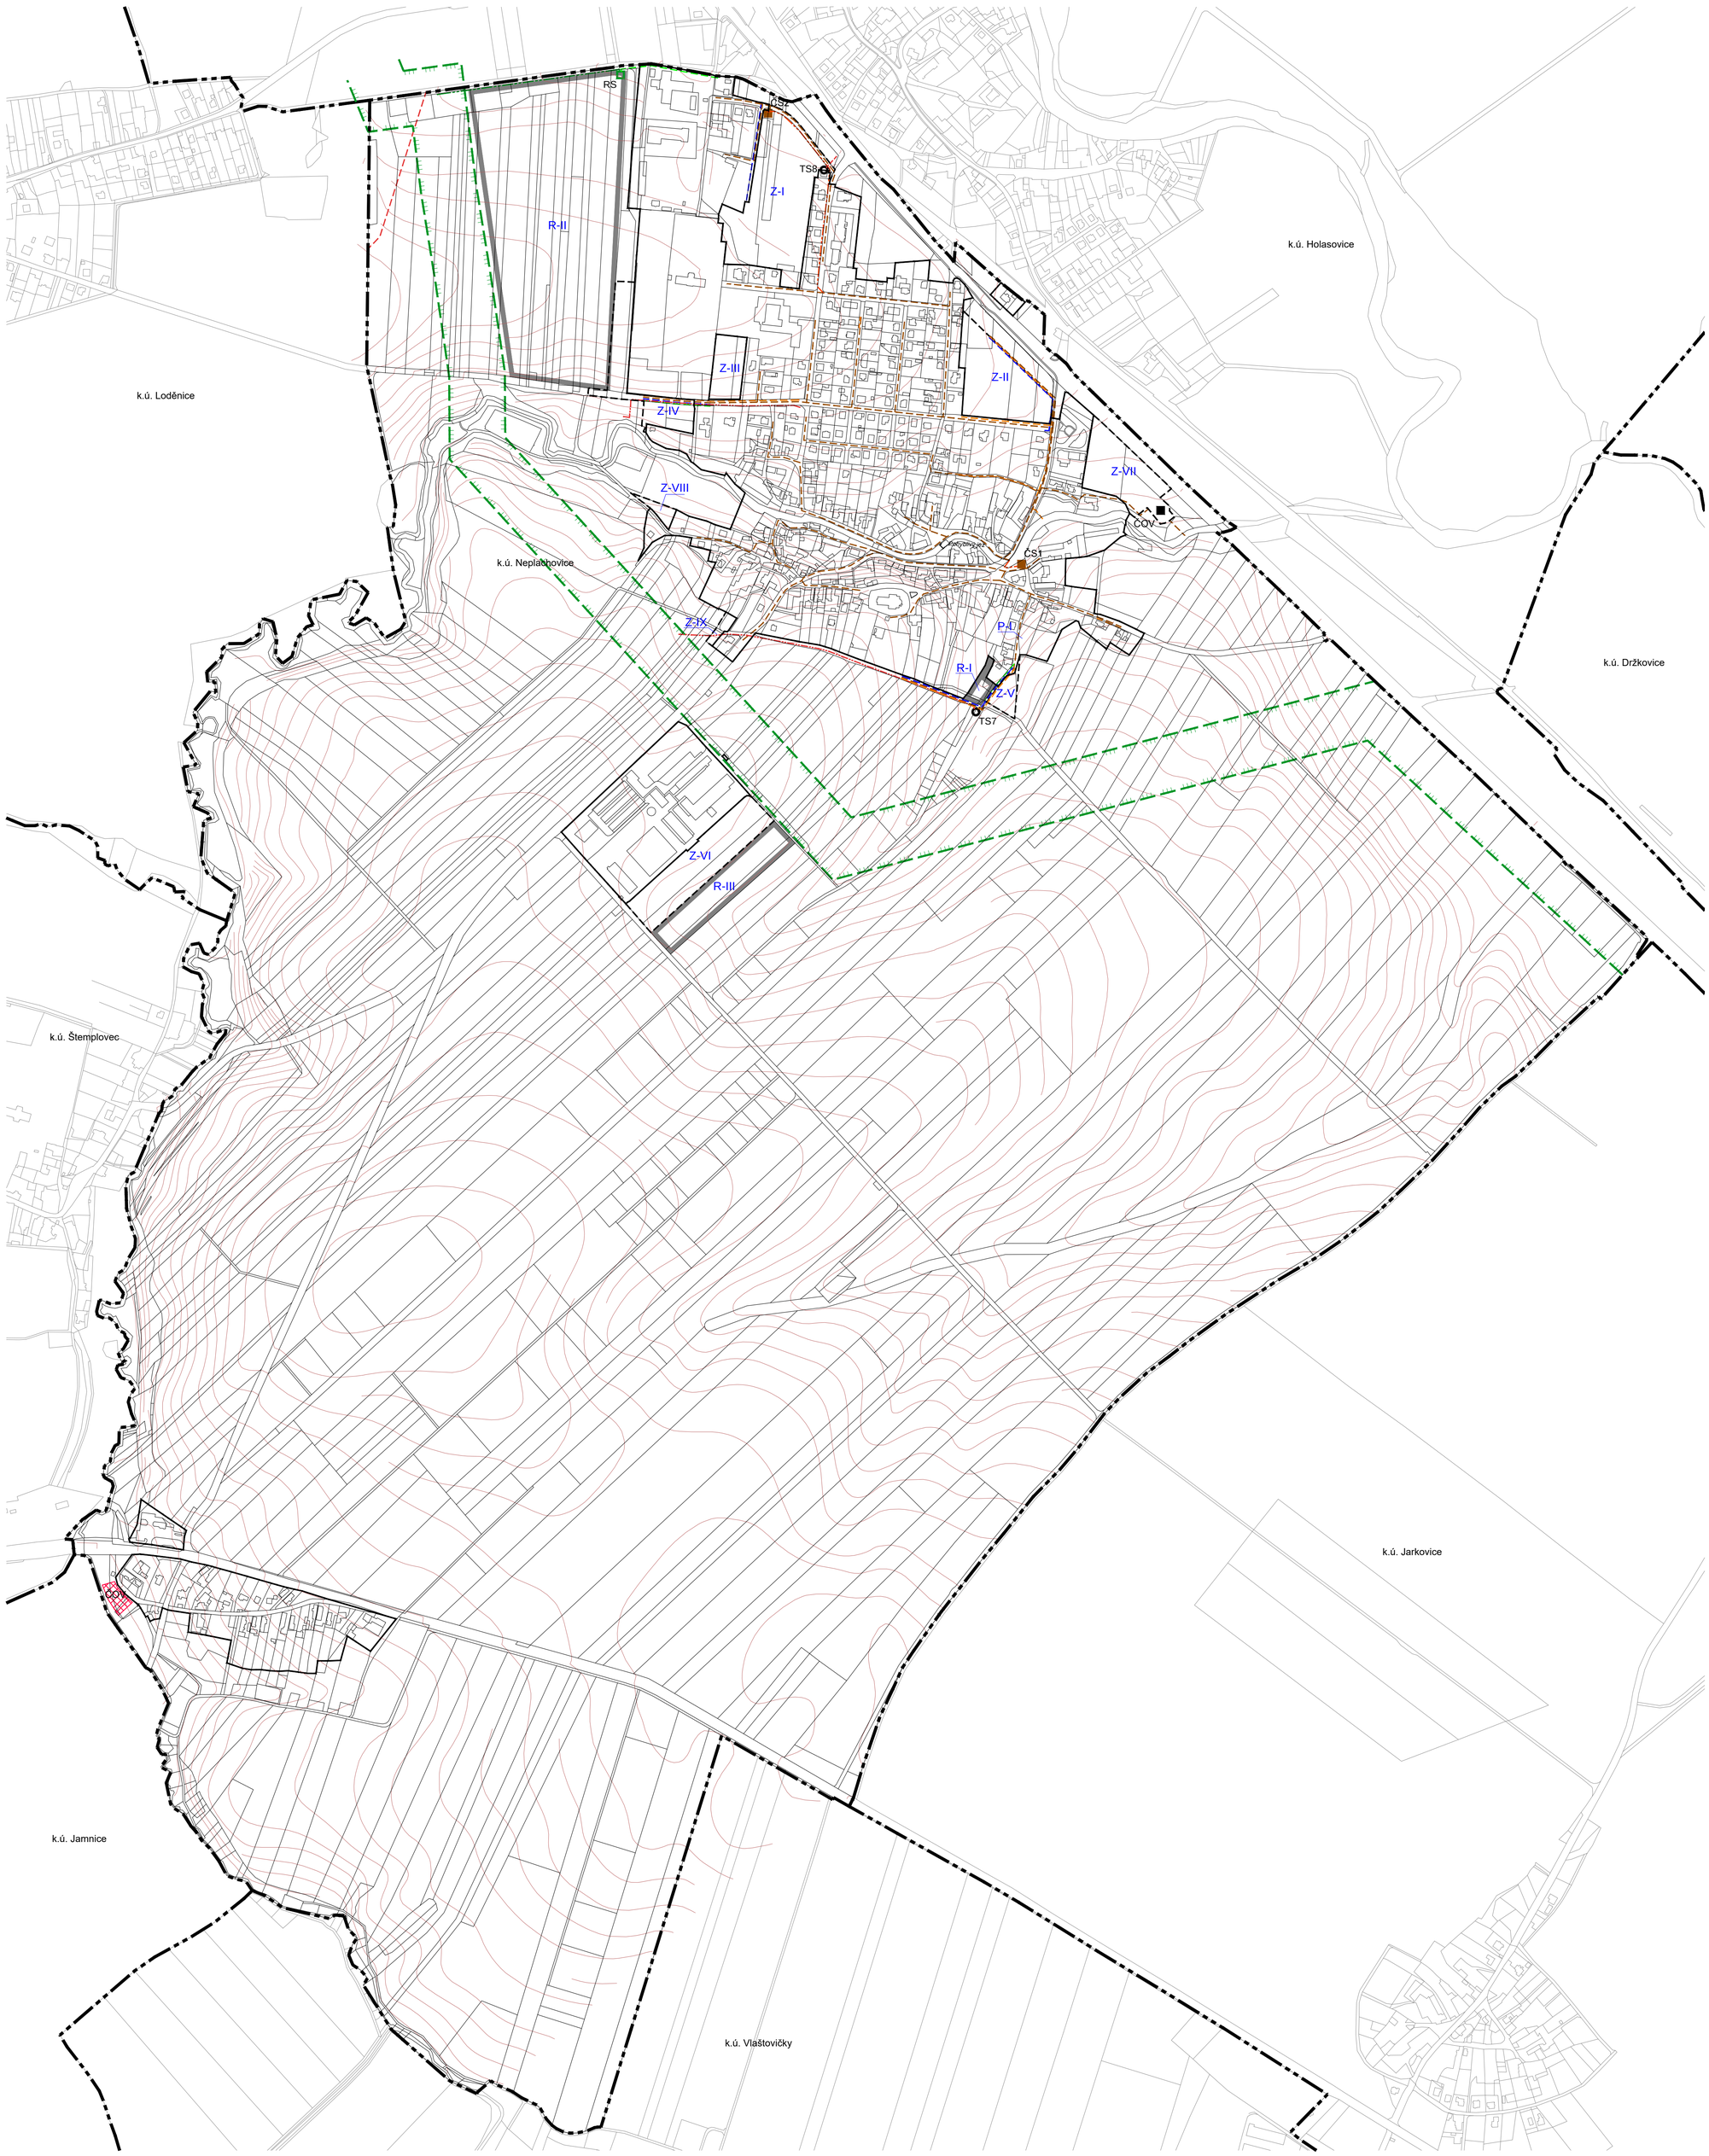

LEGENDA

stav	návrh	rezerva	popis
VYMEZENÍ ÚZEMÍ			
			hranice řešeného (katastrálního) území
			hranice zastavěného území (k 31.3.2016) / hranice zastavitelného území
	Z-...	R-...	*rozvojová území - zastavitelné plochy*
KONCEPCE TECHNICKÉ INFRASTRUKTURY			
ZÁSOBOVÁNÍ VODOU			
			vodovodní řad
ODKANALIZOVÁNÍ			
			kanalizační řad oddílné splaškové kanalizace - gravitační
			kanalizační řad oddílné splaškové kanalizace - výtlačný
			kanalizační řad oddílné dešťové kanalizace
	ČS		*čerpací stanice*
	ČOV		*čistírna odpadních vod*
			kořenová čistírna odpadních vod
ZÁSOBOVÁNÍ PLYNEM			
			STL plynovod
			VTL plynovod
	RS		*regulační stanice VTL/STL*
			koridor pro přeložku VTL (viz. ZÚR MSK, P14) - zpřesnění na šířku 100 m
ZÁSOBOVÁNÍ ELEKTRICKOU ENERGIÍ			
			nadzemní vedení VN
			zemní kabelové vedení VN
	TS		*trafostanice*

ZÁZNAM O ÚČINNOSTI

Správní orgán, který poslední změnu ÚP vydal:	*Zastupitelstvo obce Neplachovice*
Pořadové číslo poslední změny ÚP:	
Datum nabytí účinnosti poslední změny ÚP:	
Pořizovatel: *Magistrát města Opavy* *Odbor hlavního architekta a územního plánu*	*Otisk úředního razítka:*
Oprávněná osoba pořizovatele: *Jméno:* *Funkce:* *Podpis:*	

HLAVNÍ VÝKRES — M 1 : 5 000
KONCEPCE TECHNICKÉ INFRASTRUKTURY

ČÁST — ÚZEMNÍ PLÁN
ZPRACOVATEL — ATELIER A.VE, M. MAJEROVÉ 3, 638 00 BRNO
TEL: +420 604 215 144, e-mail: a.ve.studio@volny.cz
ING. ARCH. ŠTĚPÁN KOČIŠ (ZÁSTUPCE),
ING. ARCH. HELENA KOČIŠOVÁ, ING. IGOR KYSELKA, CSc.
VLADIMÍR MAREK, ING. RENÉ UXA, ING. VOJTĚCH JOURA
OBJEDNATEL — OBEC NEPLACHOVICE, PSČ 747 74
STAROSTKA OBCE DANA SCHREIEROVÁ (ZÁSTUPCE)
DATUM — BŘEZEN 2021
atelier a.ve