


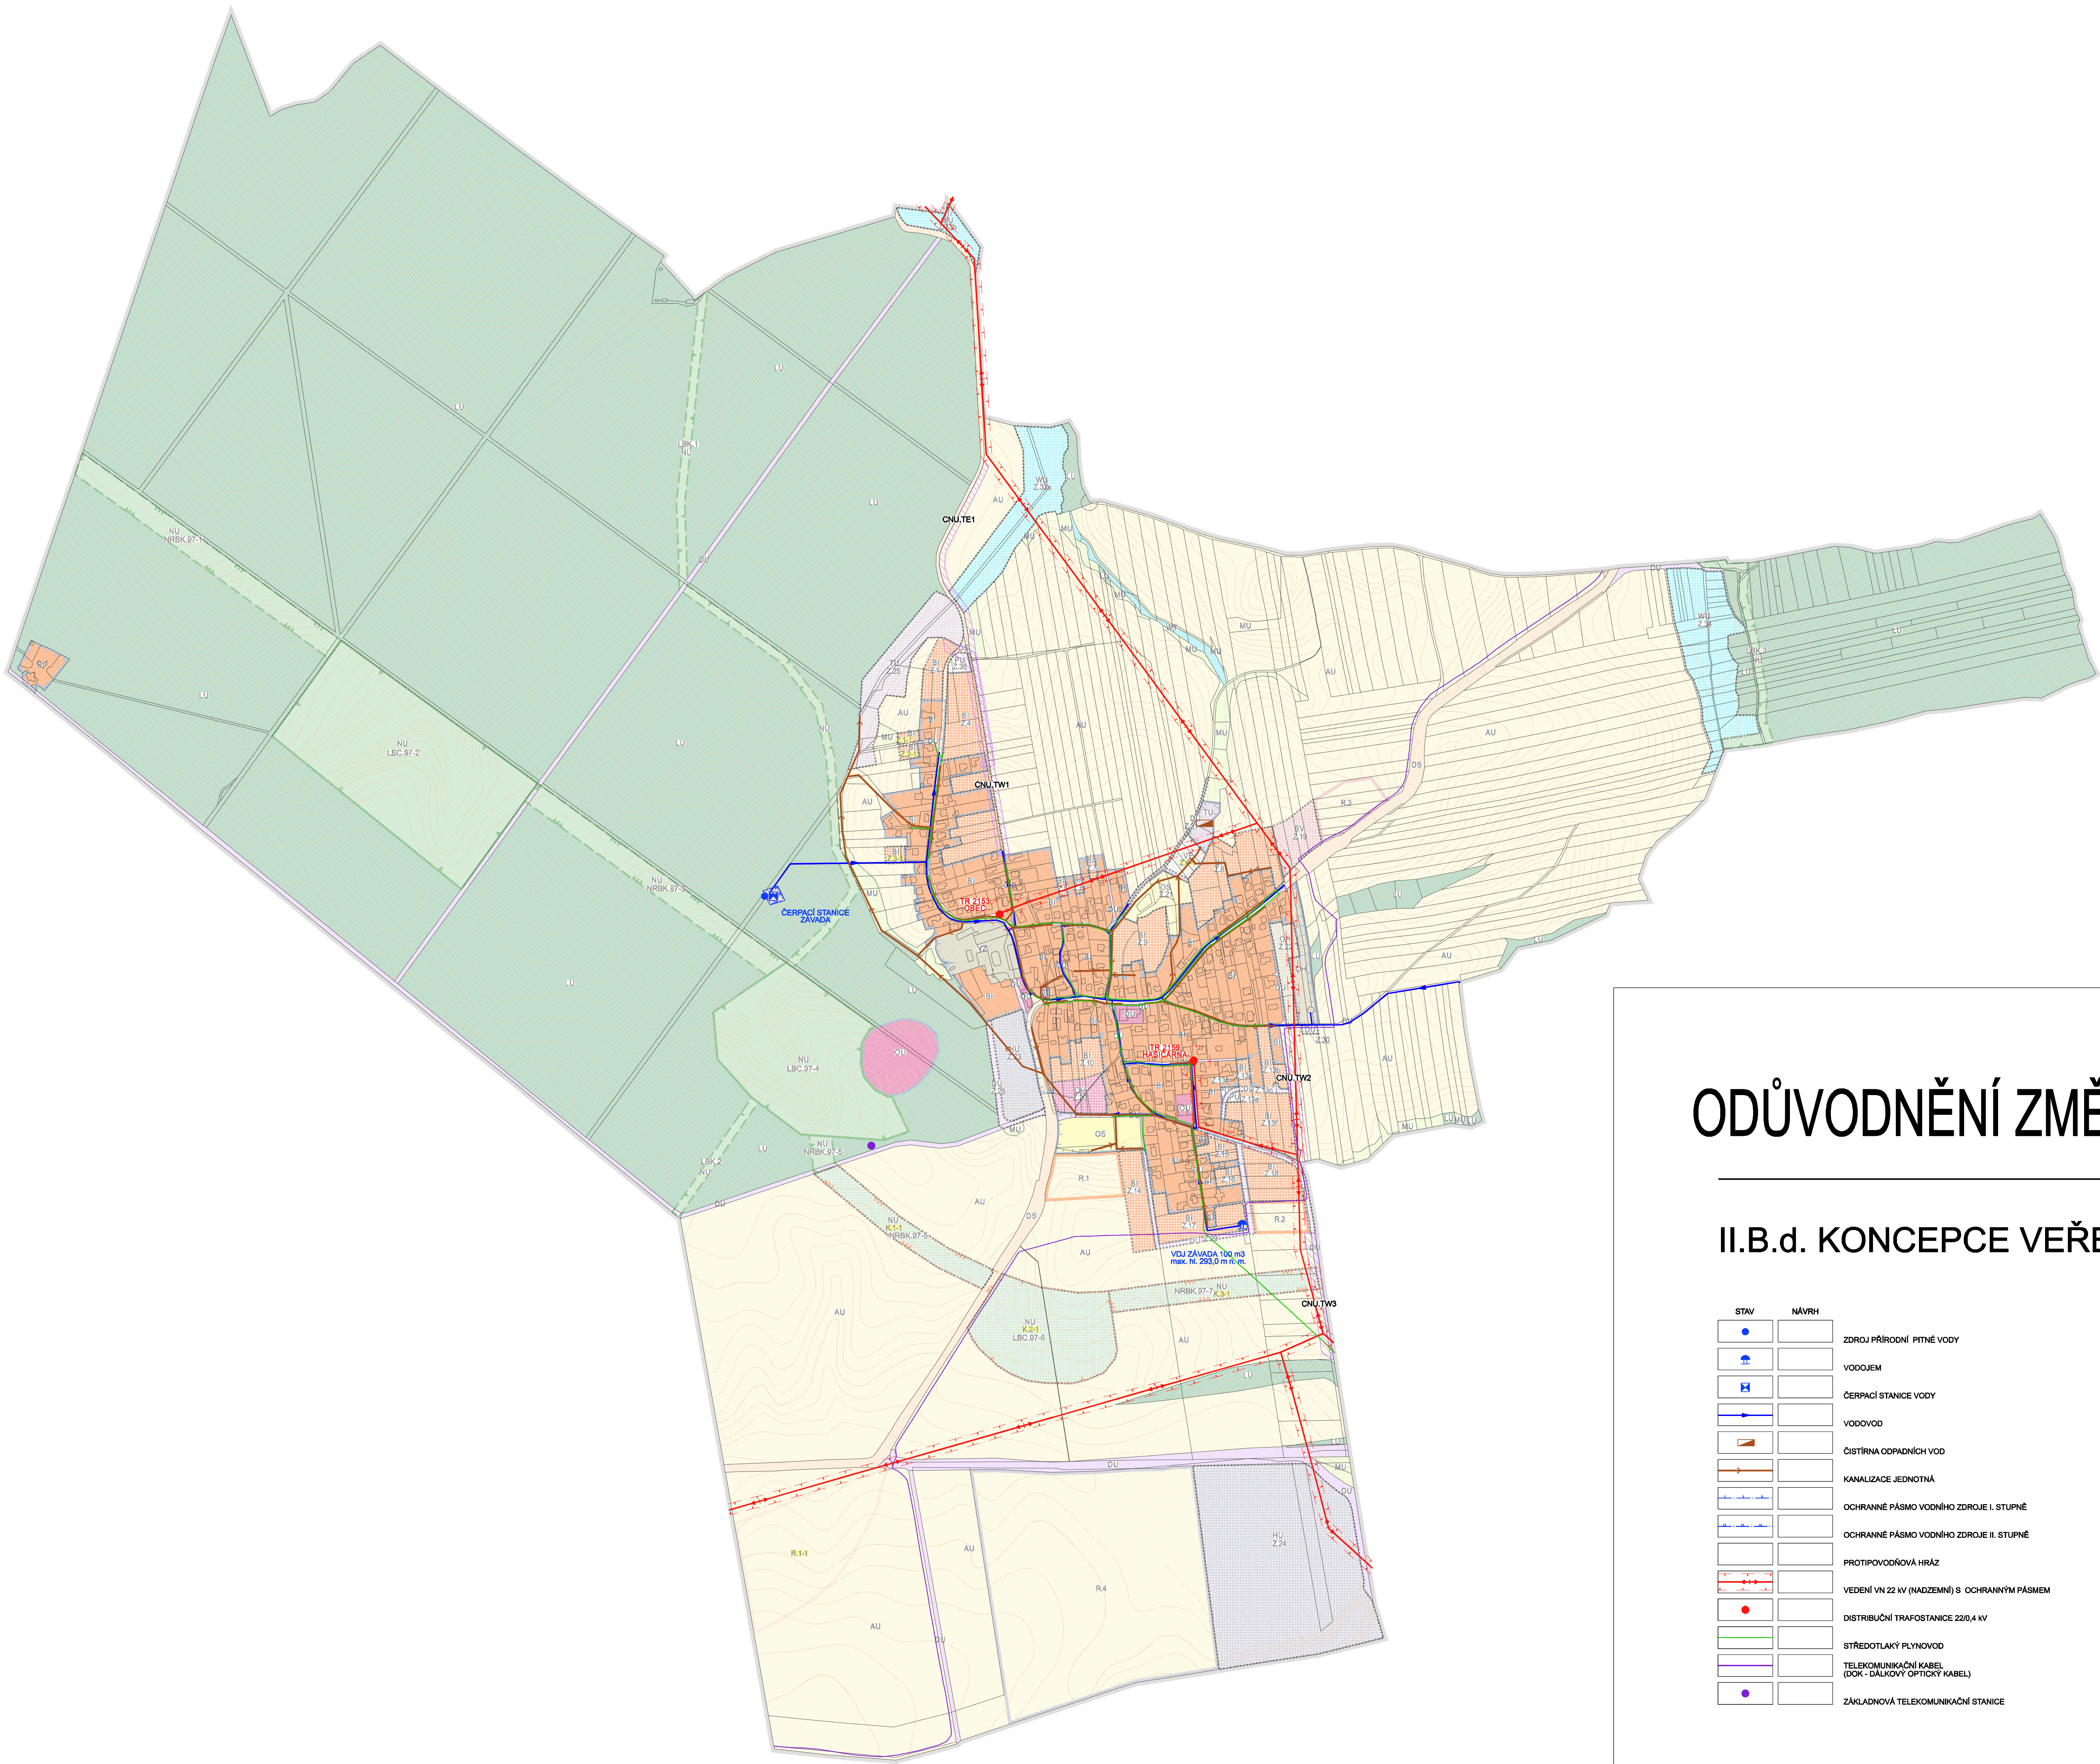

ODŮVODNĚNÍ ZMĚNY Č. 1 ÚZEMNÍHO PLÁNU ZÁVADA

II.B.d. KONCEPCE VEŘEJNÉ INFRASTRUKTURY

1 : 5 000

STAV	NÁVRH		STAV	NÁVRH		STAV	NÁVRH	ÚZEMNÍ REZERVA	
		ZDROJ PŘÍRODNÍ PITNÉ VODY			HRANICE ŘEŠENÉHO ÚZEMÍ		VE		PLOCHY VÝROBY ENERGIE Z OBNOVITELNÝCH ZDROJŮ
		VODOVOD			HRANICE ZASTAVĚNÉHO ÚZEMÍ K 1.8.2024		HU	RL	PLOCHY SMÍŠENÉ VÝROBNÍ VŠEOBECNÉ
		ČERPAČÍ STANICE VODY			HRANICE ZASTAVITELNÝCH PLOCH (Z PLATNÉHO ÚP VYMEZENÉ ZMĚNOU Č. 1)		WU		PLOCHY VODNÍ A VODOHOSPODÁŘSKÉ VŠEOBECNÉ
		VODOVOD			HRANICE PLOCH ZMĚN V KRAJINĚ (VYMEZENÉ ZMĚNOU Č. 1)		WT		PLOCHY VODNÍ A VODNÍCH TOKŮ
		ČISTŘNA ODPADNÍCH VOD					AU		PLOCHY ZEMĚDĚLSKÉ VŠEOBECNÉ
		KANALIZACE JEDNOTNÁ					LU		PLOCHY LESNÍ VŠEOBECNÉ
		OCHRANNÉ PÁSMO VODNÍHO ZDROJE I. STUPNĚ					NU	RU	PLOCHY PŘÍRODNÍ VŠEOBECNÉ
		OCHRANNÉ PÁSMO VODNÍHO ZDROJE II. STUPNĚ					MU		PLOCHY SMÍŠENÉ KRAJINNÉ VŠEOBECNÉ
		PROTIPOVODŇOVÁ HRÁZ							
		VEDENÍ VN 22 kV (NADZEMNÍ) S OCHRANNÝM PÁSMEM							
		DISTRIBUČNÍ TRAFOSTANICE 220,4 kV							
		STŘEDOTLAKY PLYNOVOD							
		TELEKOMUNIKAČNÍ KABEL (DOK - DÁLKOVÝ OPTICKÝ KABEL)							
		ZÁKLADOVÁ TELEKOMUNIKAČNÍ STANICE							

STAV	NÁVRH	ÚZEMNÍ REZERVA	
			PLOCHY BYDLENÍ INDIVIDUÁLNÍHO
			PLOCHY OBČANSKÉHO VYBAVENÍ VŠEOBECNÉHO
			PLOCHY OBČANSKÉHO VYBAVENÍ SPORTU
			PLOCHY OBČANSKÉHO VYBAVENÍ HRBITOVŮ
			PLOCHY VEŘEJNÝCH PROSTRANSTVÍ VŠEOBECNÝCH
			PLOCHY SMÍŠENÉ OBYTNÉ VENKOVSKÉ
			PLOCHY DOPRAVY VŠEOBECNÉ
			PLOCHY DOPRAVY SILNIČNÍ (Z PLATNÉHO ÚP VYMEZENÉ ZMĚNOU Č. 1)
			PLOCHY TECHNICKÉ INFRASTRUKTURY VŠEOBECNÉ
			PLOCHY VÝROBY ZEMĚDĚLSKÉ A LESNICKÉ

STAV	NÁVRH	ÚZEMNÍ REZERVA	
			REGIONÁLNÍ BIOKORIDOR
			LOKÁLNÍ BIOCENTRUM
			LOKÁLNÍ BIOKORIDOR

STAV	NÁVRH	
		KORIDORY
		KORIDORY TECHNICKÉ INFRASTRUKTURY