



# ÚZEMNÍ PLÁN OBCE JAKUBČOVICE NAD ODROU

ŠIRŠÍ VZTAHY

(M 1: 50000)

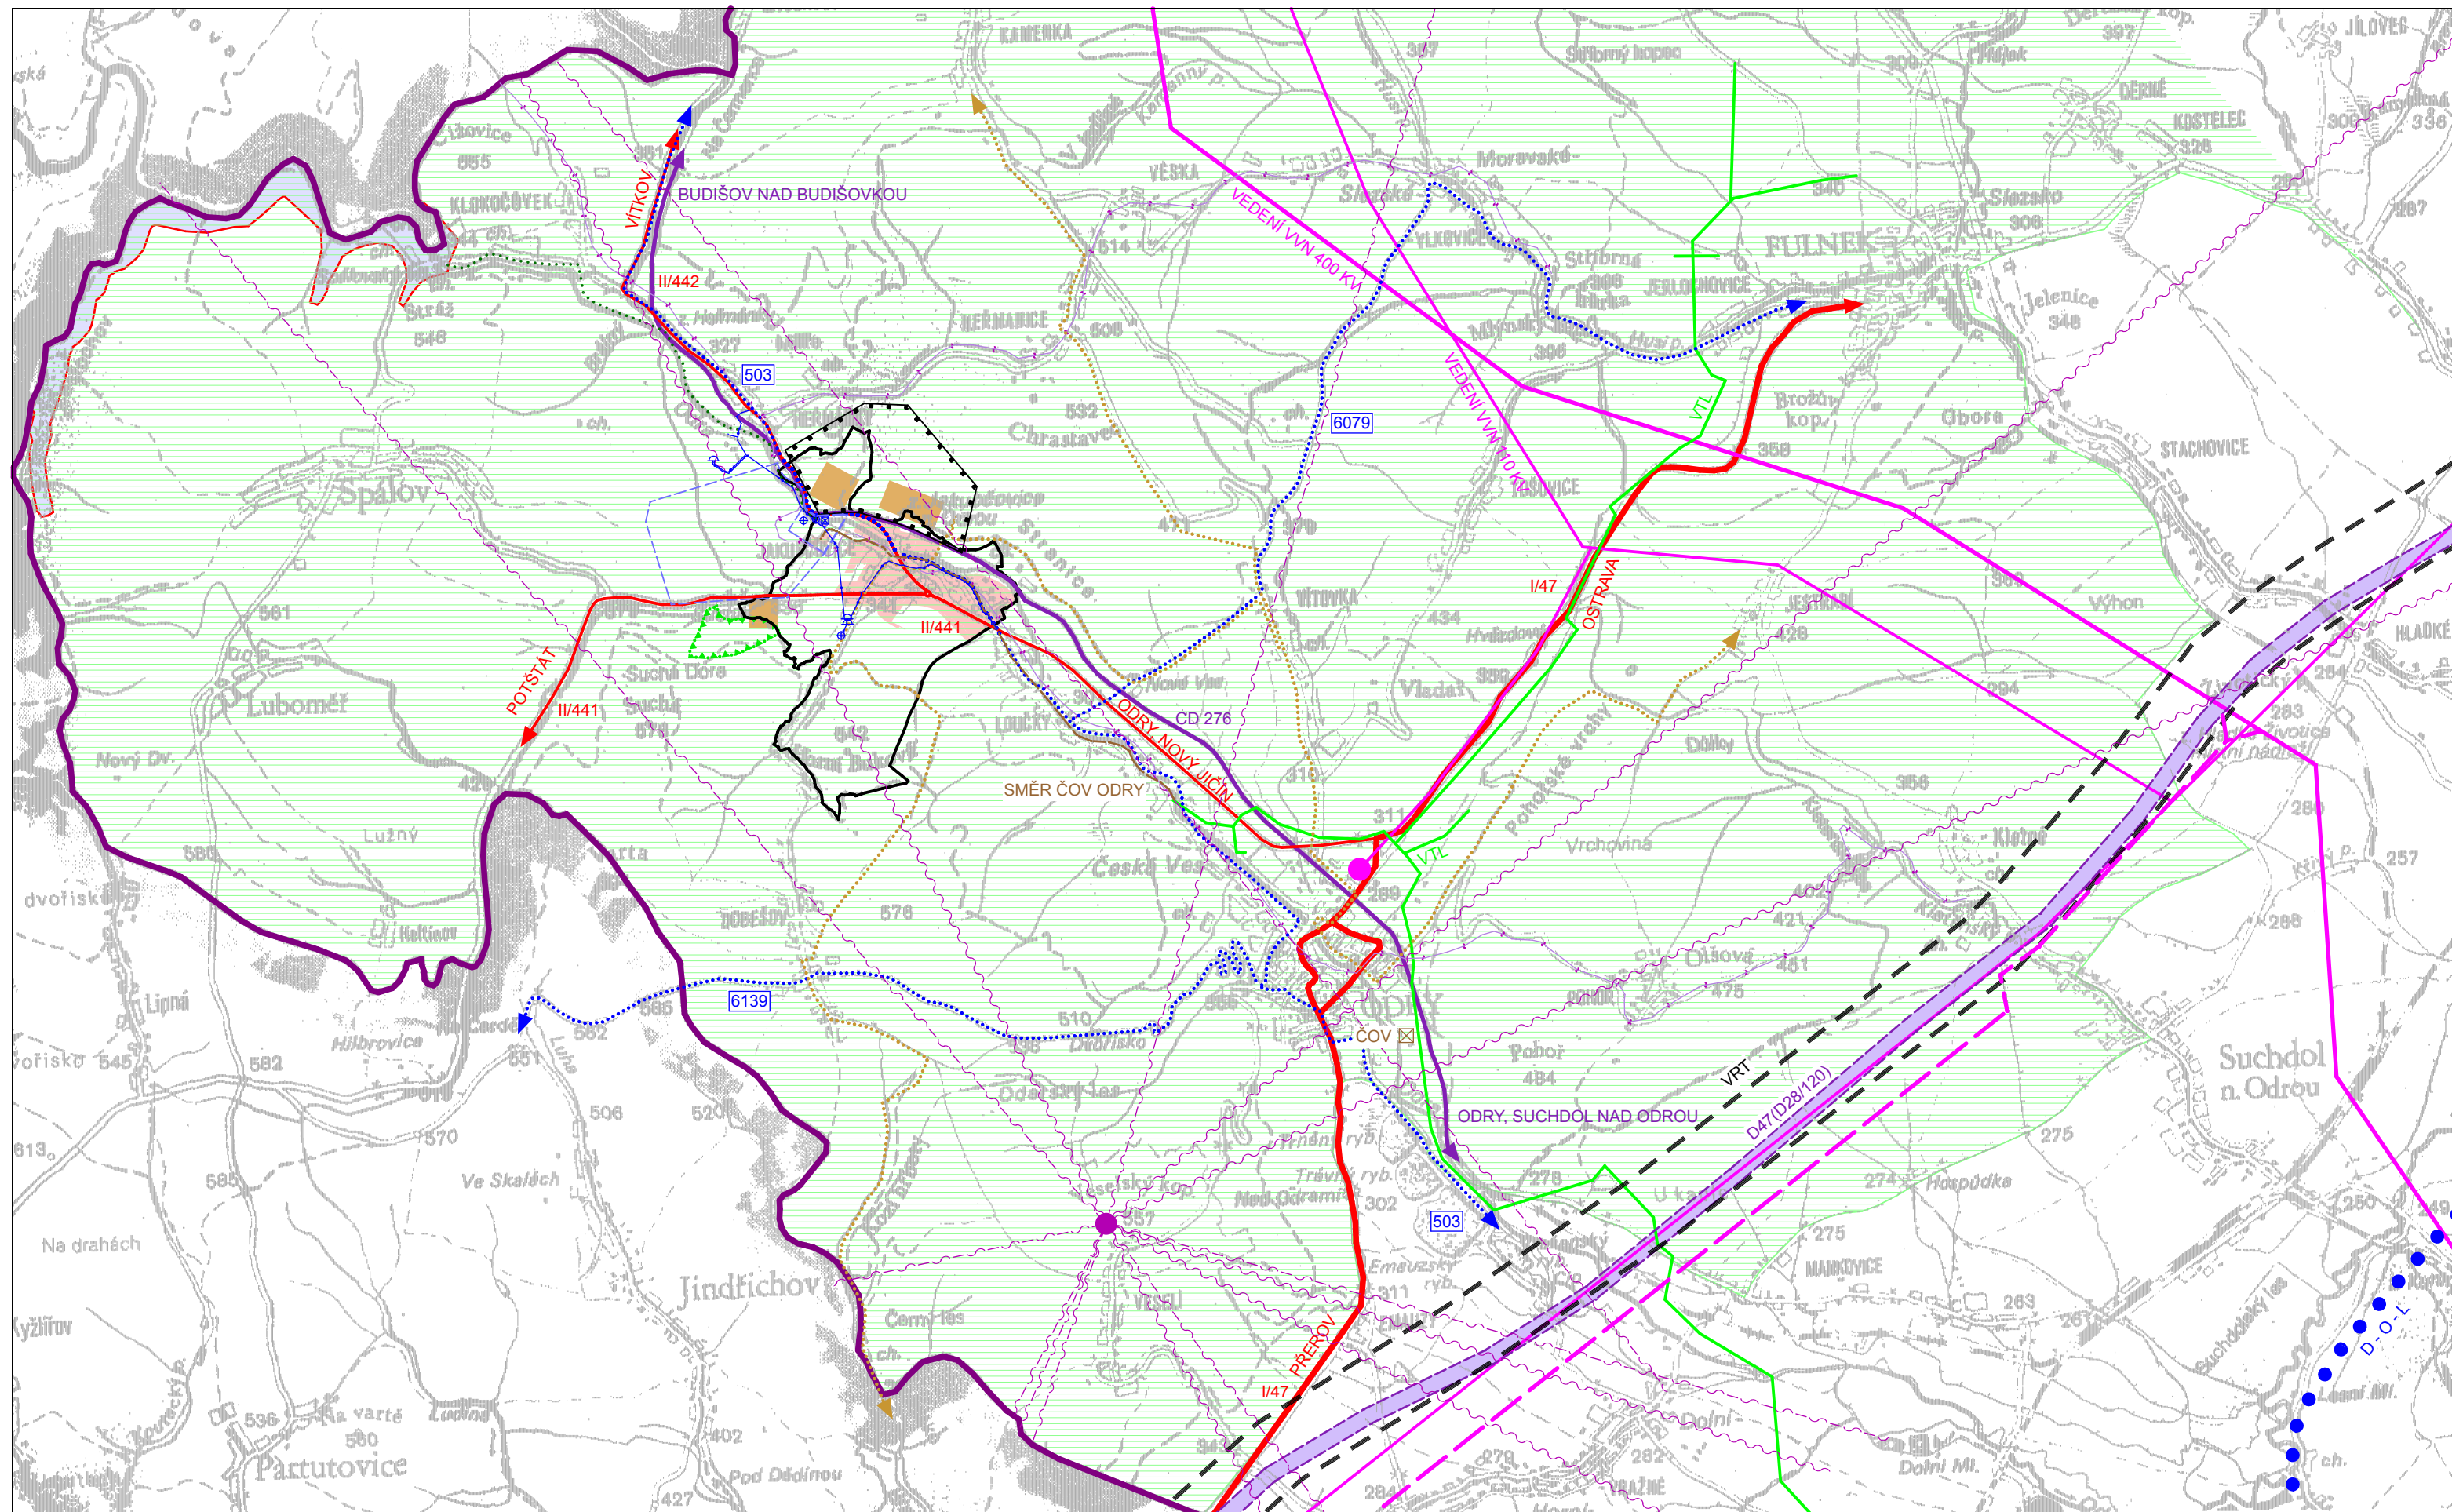

STAV	NÁVRH	LEGENDA
		ZASTAVĚNÉ A ZASTAVITELNÉ PLOCHY
		HRANICE KRAJE
		HRANICE KATASTRÁLNÍHO ÚZEMÍ OBCE
		PŘÍRODNÍ PARK ODERSKÉ VRCHY CELÉ KATASTRÁLNÍ ÚZEMÍ OBCE
		PŘÍRODNÍ REZERVACE SUCHÁ DORA
		EVROPSKÝ VÝZNAMNÁ LOKALITA - NATURA 2000 PP HORNÍ ODRA
		DOBYVACÍ PROSTORY TĚŽENÉ
		PODDOLOVANÁ ÚZEMÍ
		OCHRANNÉ PÁSMO VODNÍHO ZDROJE I. STUPNĚ
		OCHRANNÉ PÁSMO VODNÍHO ZDROJE II. STUPNĚ (VNITŘNÍ, VNĚJŠÍ)
		SKUPINOVÝ VODOVOD - HLAVNÍ ŘAD
		HLAVNÍ SBĚRAČ SPLAŠKOVÉ KANALIZACE OCHRANNÉ PÁSMO 1,5 M
		ČIŠTÍRNA ODPADNÍCH VOD
		ELEKTRICKÉ VEDENÍ VVN 400 KV
		ELEKTRICKÉ VEDENÍ VVN 110 KV
		REZERVA VVN 400 KV PRO JE BLAHUTOVICE
		ROZVODNA 110 KV/VN
		VTL PLYNOVOD
		DÁLKOVÝ A OPTICKÝ KABEL OCHRANNÉ PÁSMO 1,5 M
		RADIORELEOVÁ TRASA - PÁTEŘNÍ
		RADIORELEOVÁ TRASA - OSTATNÍ
		RETRANSLAČNÍ STANICE RR SPOJŮ
		SILNICE I. TŘÍDY
		SILNICE II. TŘÍDY
		ŽELEZNIČNÍ DRÁHY
		TURISTICKÉ TRASY
		CYKLOTRASY
		KORIDOR 600 M PRO VYSOKORYCHLOSTNÍ TRÁŤ
		DÁLNICE (D47)
		PRŮPLAV DUNAJ - ODRA - LABE
		VODNÍ NÁDRŽ SPÁLOV

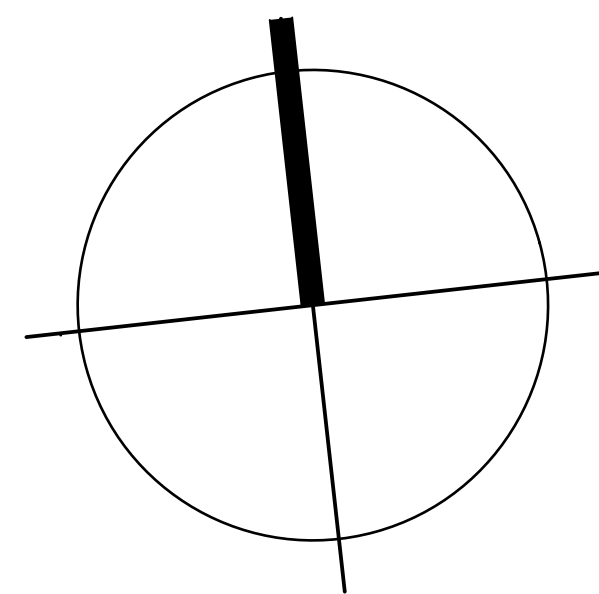

POZN: CELÉ ŘEŠENÉ ÚZEMÍ SE NACHÁZÍ V PŘÍRODNÍM PARKU ODERSKÉ VRCHY



ÚZEMNÍ PLÁN OBCE JAKUBČOVICE NAD ODROU			
OBJEDNATEL: OBEC JAKUBČOVICE NAD ODROU, ODERSKÁ 100, 742 36 JAKUBČOVICE N. ODROU	Č. PARE:		
PORIZOVATEL: MĚSTSKÝ ÚŘAD ODRY, MASARYKOVO NÁM. 25/15, 742 35 ODRY	DATUM: VIII./2009		
ZHOTOVITEL: ING. ARCH. PAVEL PAZDIORA, autorizovaný architekt ČKA 02717 ATELIÉR: SLOVANSKÁ 10, 741 01 NOVÝ JIČÍN, TEL.: 556 707 923	TISK: III./2010		
VÝKRES: ŠIRŠÍ VZTAHY	MĚŘÍTKO: 1: 50000	Č. VÝKR.: D2	